EDIFICAZIONE STABILE PLUTRIFAMILIARE AL MAPPALE NO. 1548 RFD A CAMORINO

disegno	PIANO SITUAZIONE				scala
					1:500
mappale/comune	piano no.	dimensioni	disegnato	data	correzione
CAMORINO	347/1	A3	-	APRIL 2006	LUGLIO 2006

CR Studio d'arch. Carlo Riva SA - Via al Fortino 2a - Sementina
Natel. 079/621.87.85
Tel./Fax 091/857.12.38

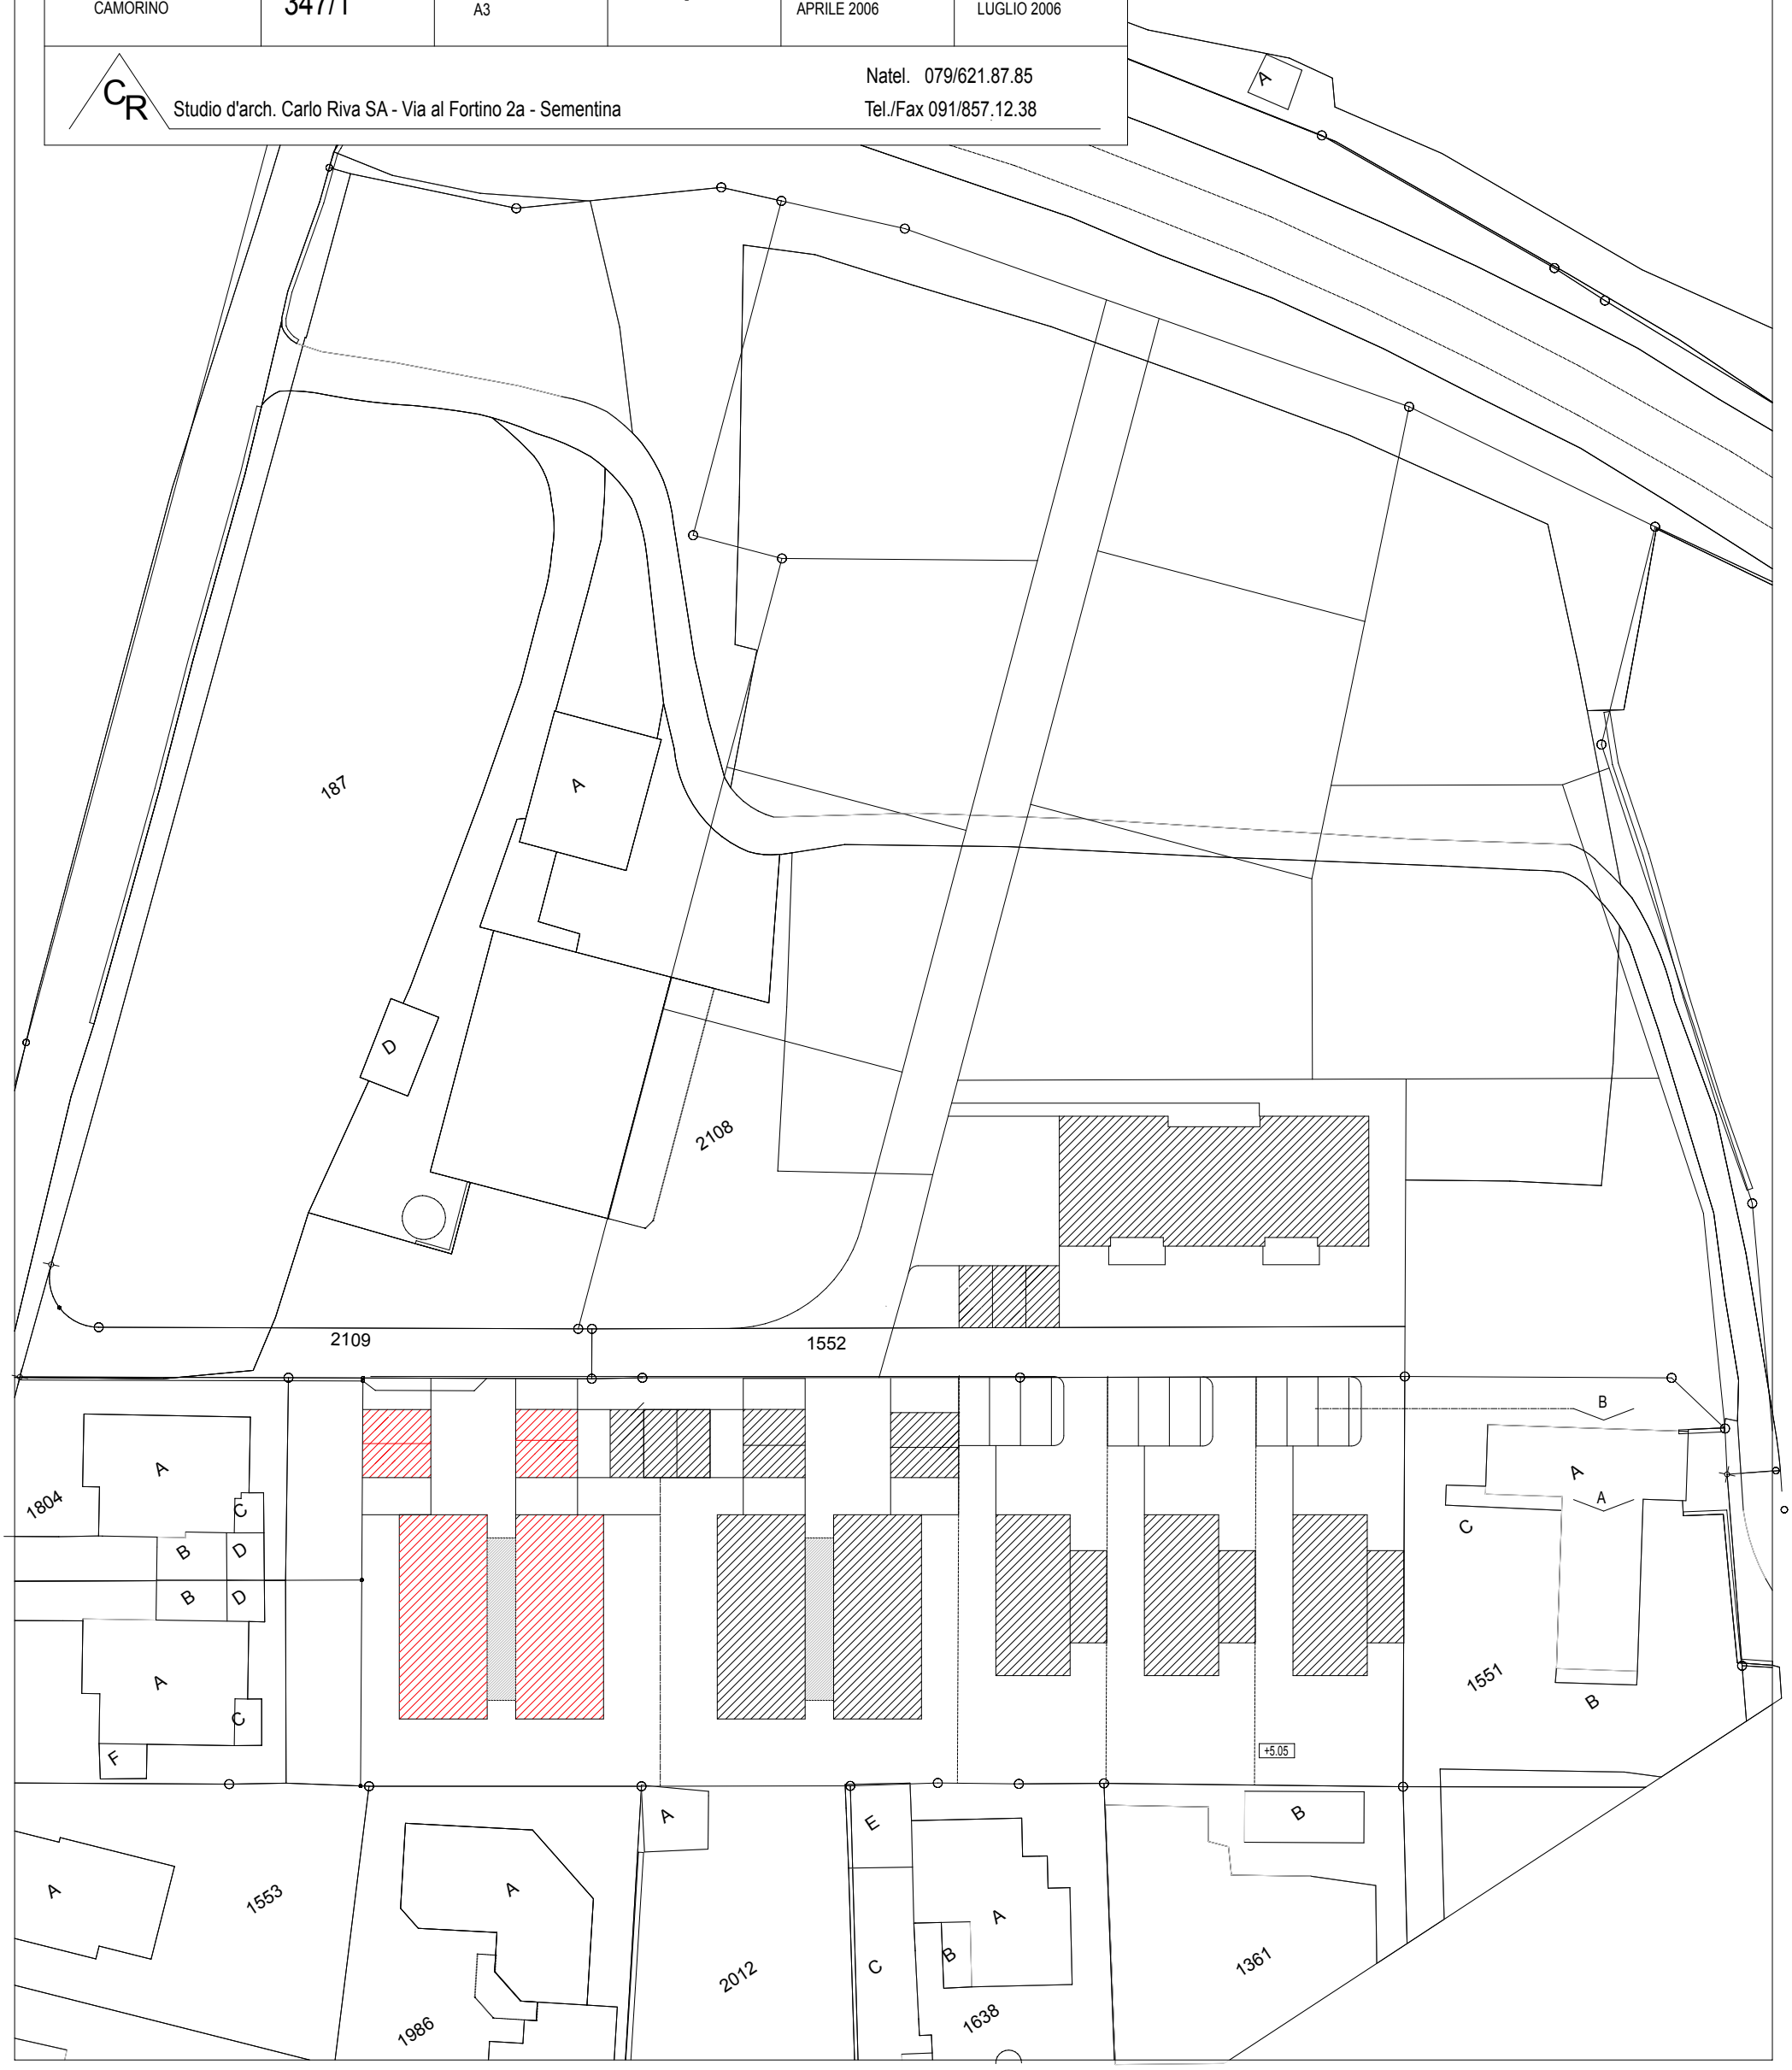

EDIFICAZIONE STABILE PLUTRIFAMILIARE AL MAPPALE NO. 1548 RFD A CAMORINO

disegno	PIANTA PIANO CANTINA				scala
					1:100
mappale/comune	piano no.	dimensioni	disegnato	data	correzione
CAMORINO	347/3	A3	-	APRIL 2006	LUGLIO 2006

CR Studio d'arch. Carlo Riva SA - Via al Fortino 2a - Sementina
Natel. 079/621.87.85
Tel./Fax 091/857.12.38

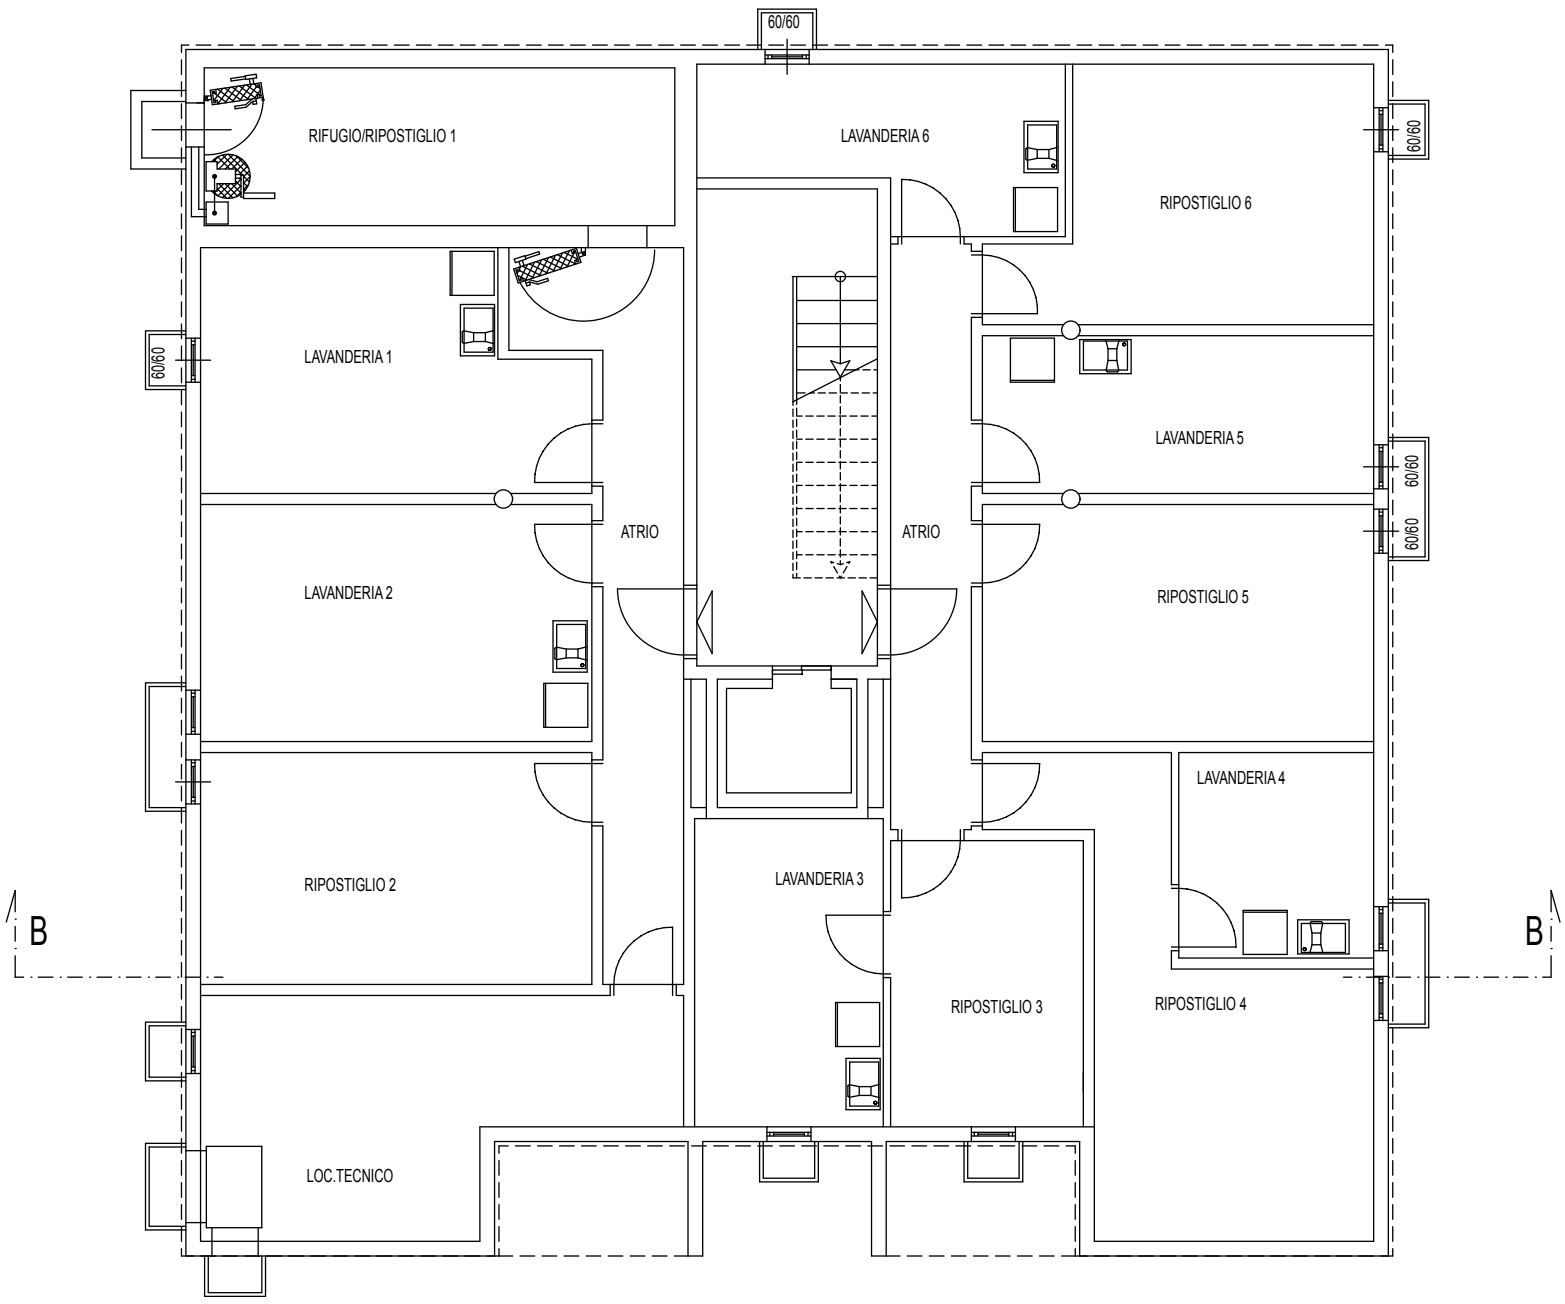

EDIFICAZIONE STABILE PLUTRIFAMILIARE AL MAPPALE NO. 1548 RFD A CAMORINO

disegno	PIANTA PIANO TERRENO				scala 1:100
mappale/comune	piano no.	dimensioni	disegnato	data	correzione
CAMORINO	347/4A	A3	-	APRILE 2006	LUGLIO 2006

CR Studio d'arch. Carlo Riva SA - Via al Fortino 2a - Sementina
Natel. 079/621.87.85
Tel./Fax 091/857.12.38

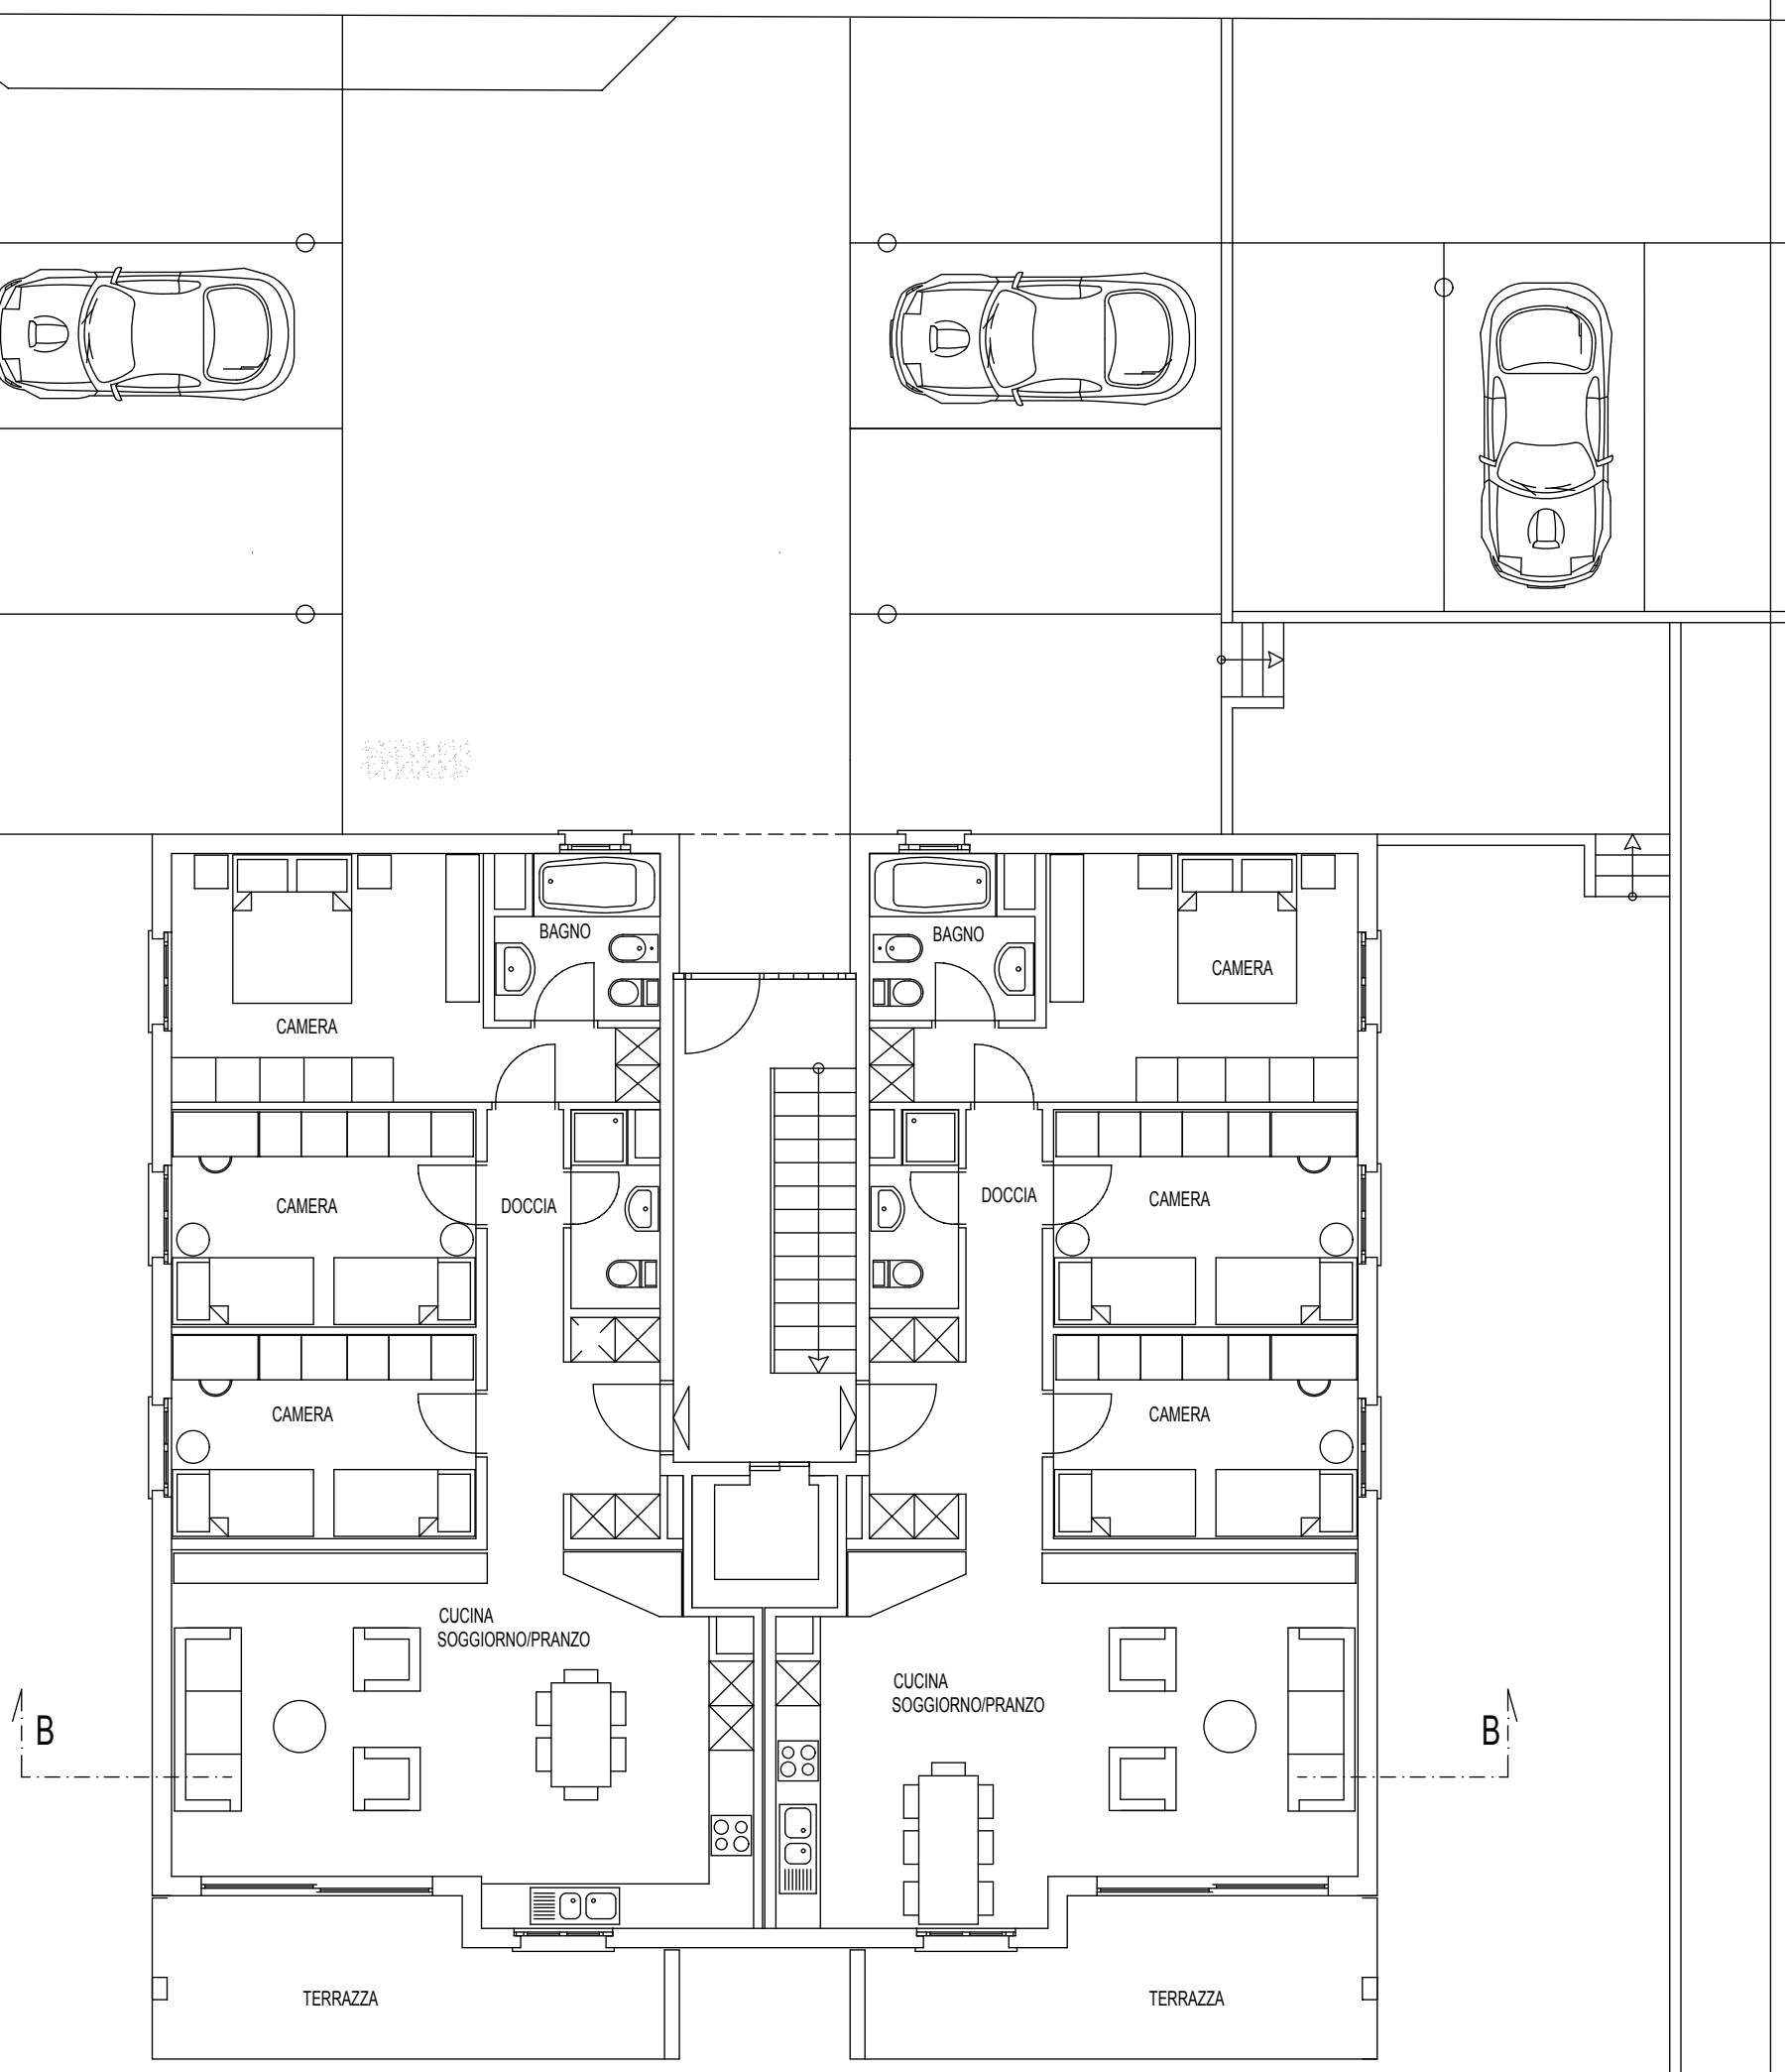

EDIFICAZIONE STABILE PLUTRIFAMILIARE AL MAPPALE
NO. 1548 RFD A CAMORINO

disegno	PIANTA PIANO PRIMO				scala
					1:100
mappale/comune	piano no.	dimensioni	disegnato	data	correzione
CAMORINO	347/4B	A3	-	APRILE 2006	LUGLIO 2006

CR Studio d'arch. Carlo Riva SA - Via al Fortino 2a - Sementina
Natel. 079/621.87.85
Tel./Fax 091/857.12.38

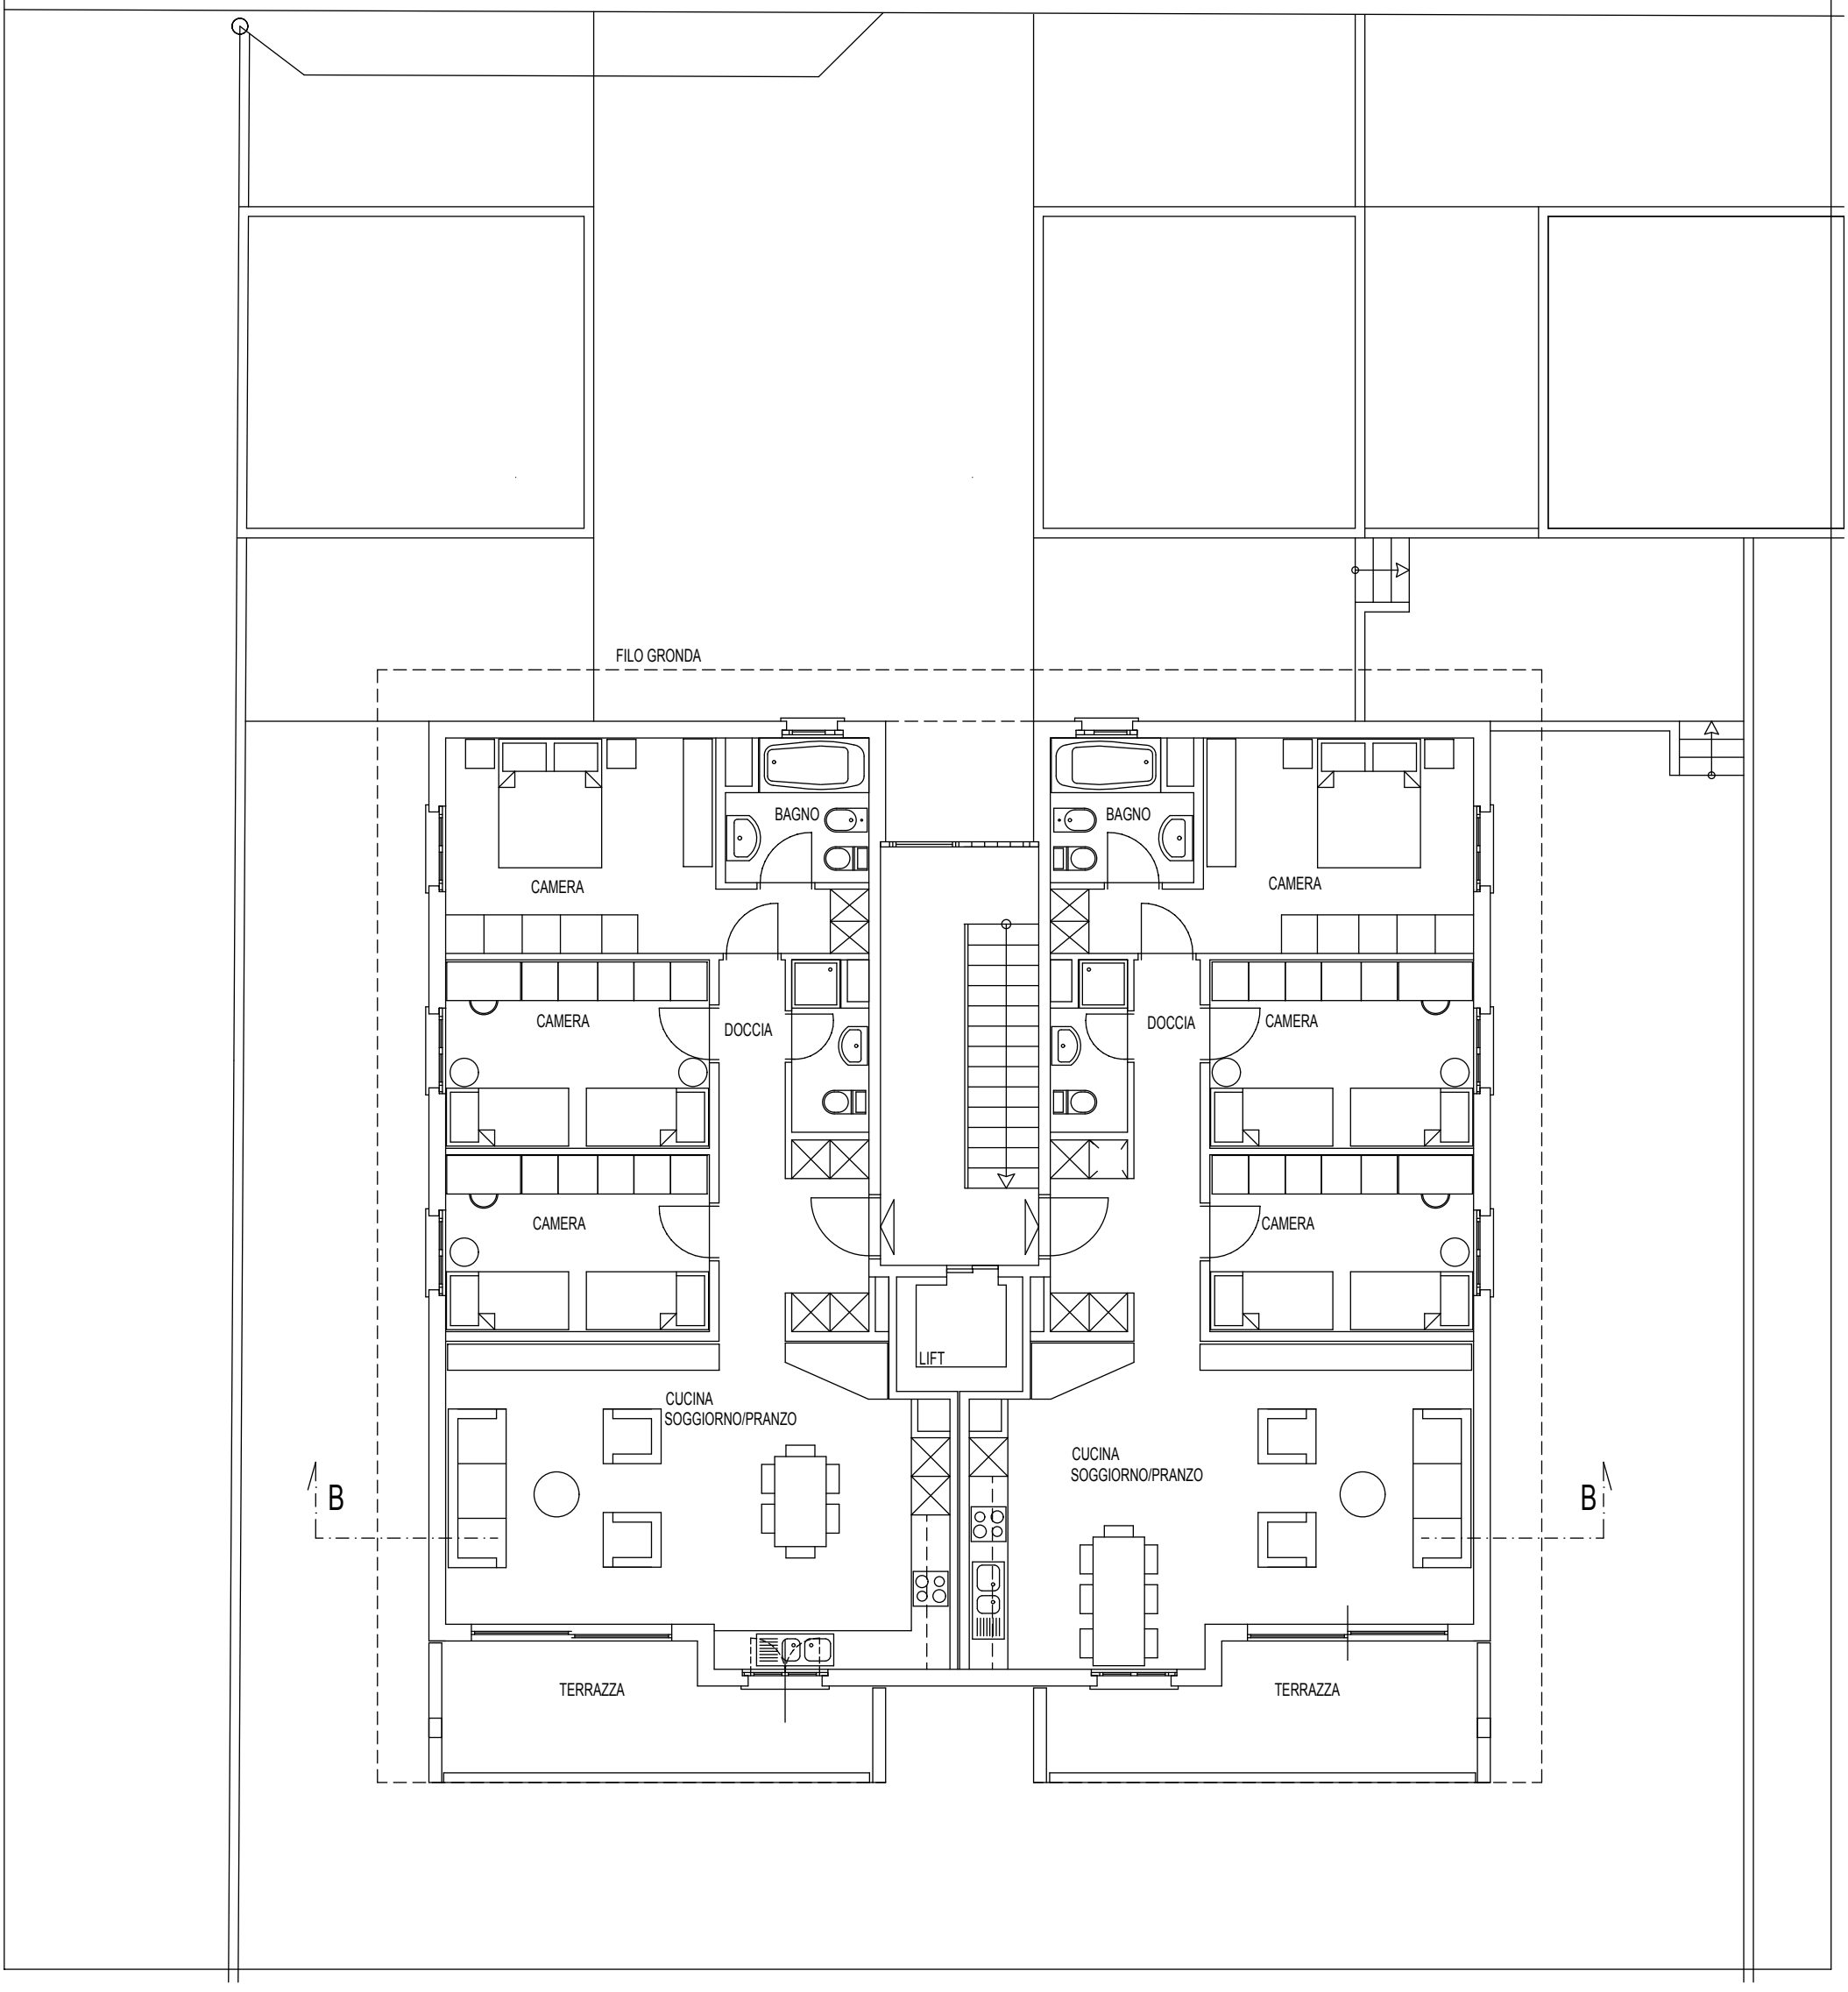

EDIFICAZIONE STABILE PLUTRIFAMILIARE AL MAPPALE NO. 1548 RFD A CAMORINO

disegno	SEZIONE B-B				scala
					1:100
mappale/comune	piano no.	dimensioni	disegnato	data	correzione
CAMORINO	347/5	A3	-	APRIL 2006	LUGLIO 2006

CR Studio d'arch. Carlo Riva SA - Via al Fortino 2a - Sementina
Natel. 079/621.87.85
Tel./Fax 091/857.12.38

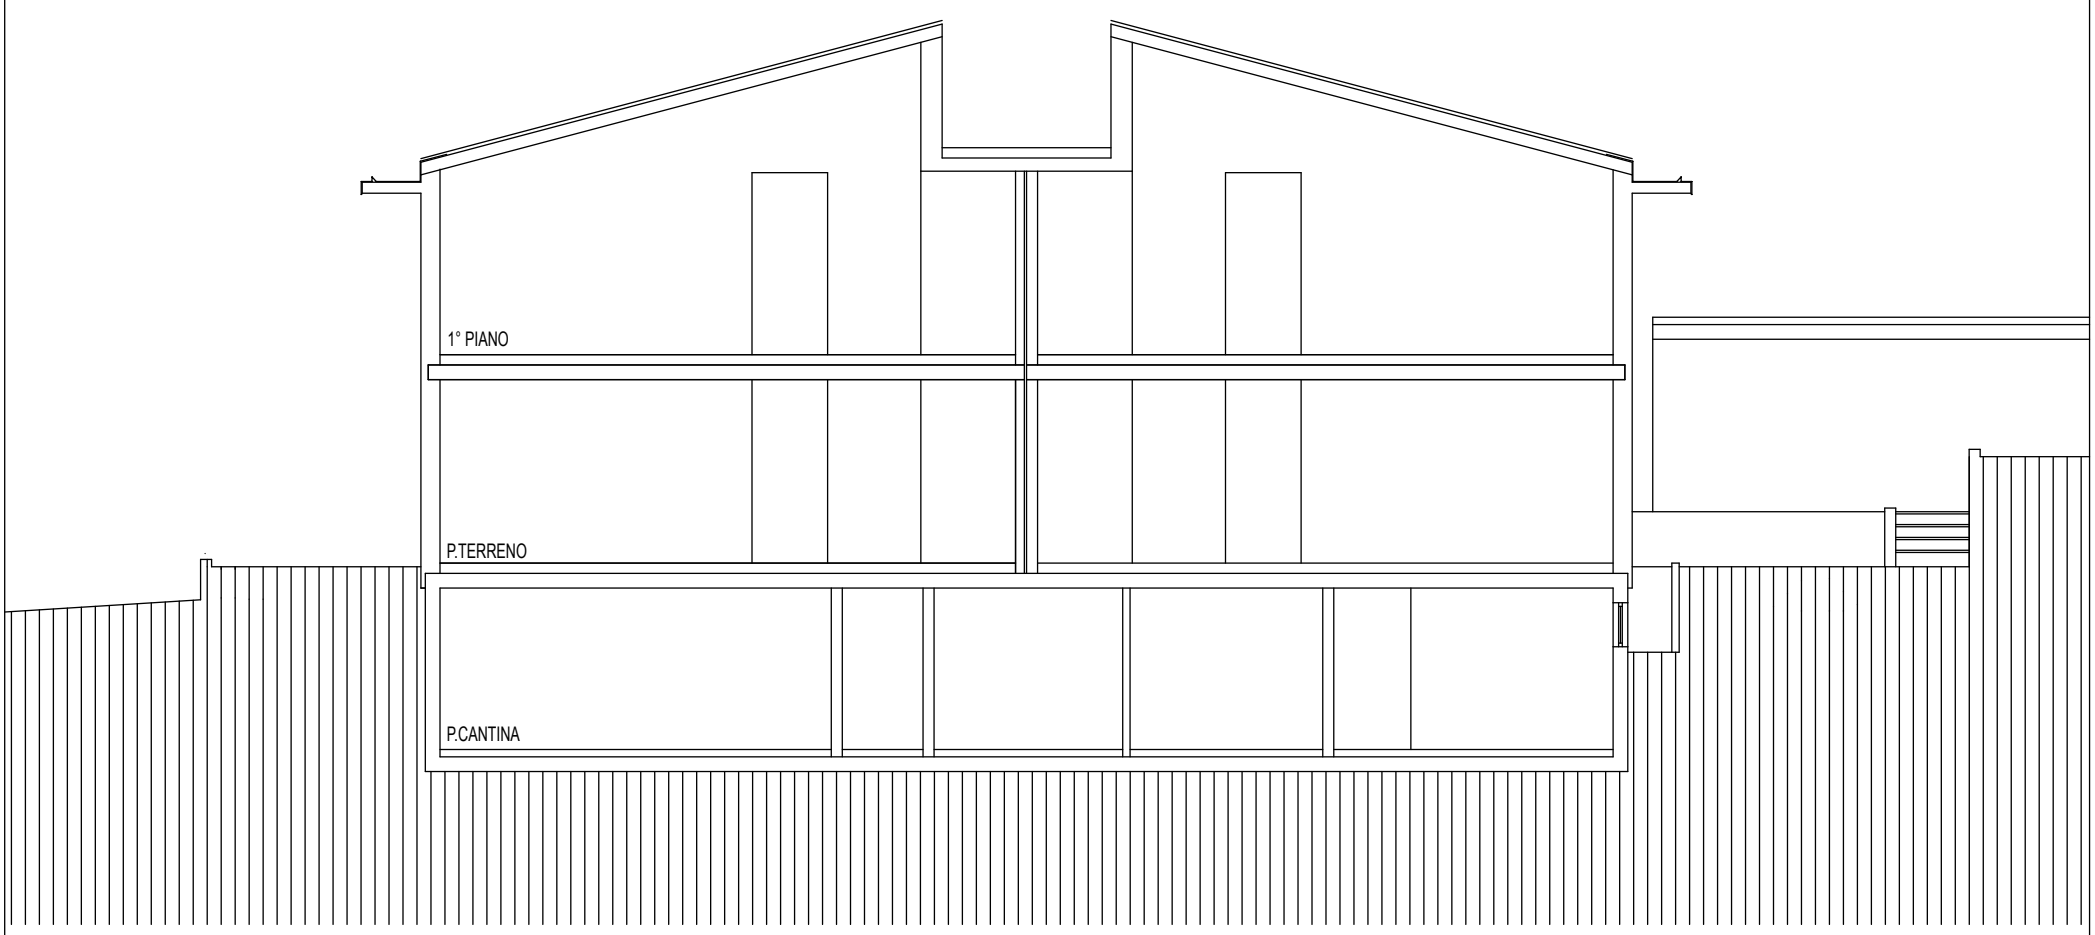

EDIFICAZIONE STABILE PLUTRIFAMILIARE AL MAPPALE
NO. 1548 RFD A CAMORINO

disegno	FACCIATA SUD-OVEST				scala
					1:100
mappale/comune	piano no.	dimensioni	disegnato	data	correzione
CAMORINO	347/6	A3	-	APRILE 2006	LUGLIO 2006

CR Studio d'arch. Carlo Riva SA - Via al Fortino 2a - Sementina
Natel. 079/621.87.85
Tel./Fax 091/857.12.38

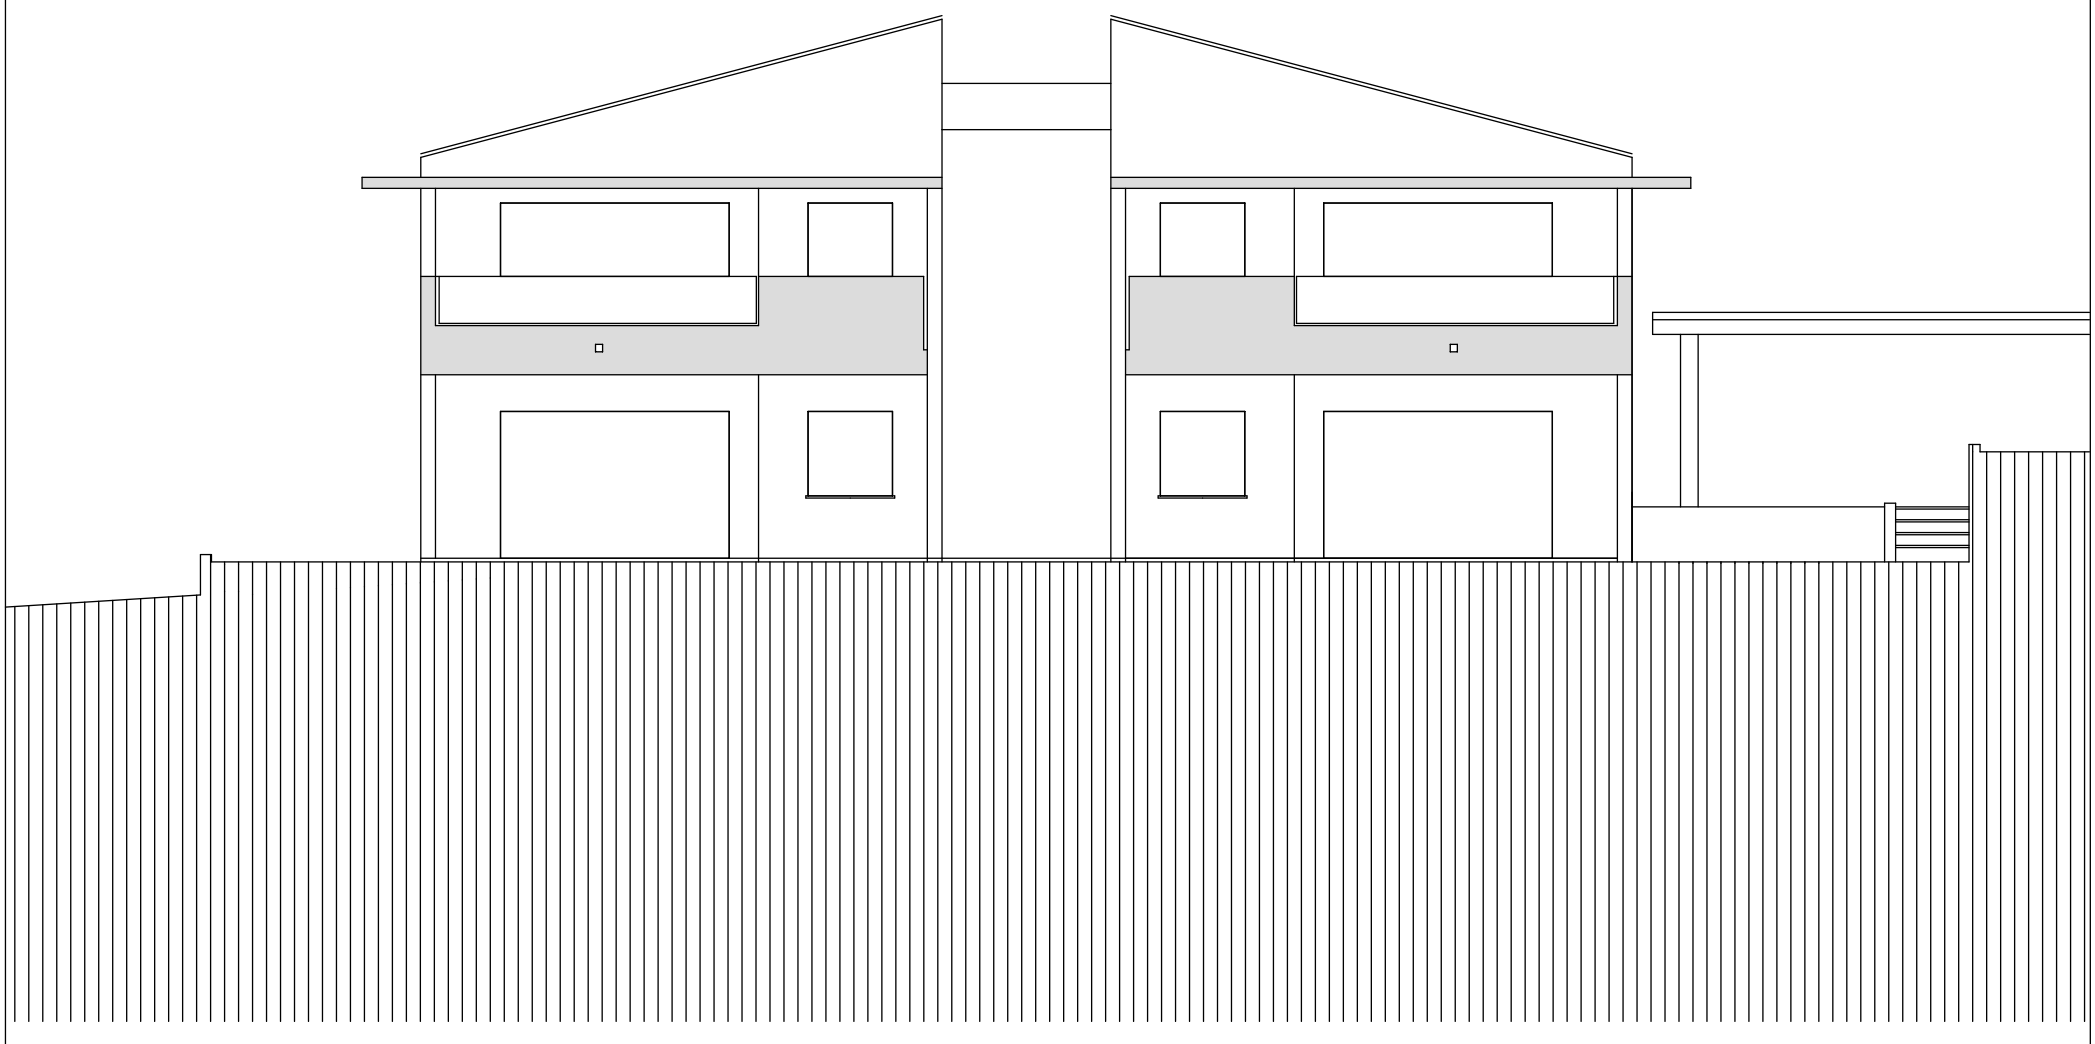

EDIFICAZIONE STABILE PLUTRIFAMILIARE AL MAPPALE
NO. 1548 RFD A CAMORINO

disegno	FACCIATA NORD-EST				scala
					1:100
mappale/comune	piano no.	dimensioni	disegnato	data	correzione
CAMORINO	347/7	A3	-	APRIL 2006	LUGLIO 2006

CR Studio d'arch. Carlo Riva SA - Via al Fortino 2a - Sementina
Natel. 079/621.87.85
Tel./Fax 091/857.12.38

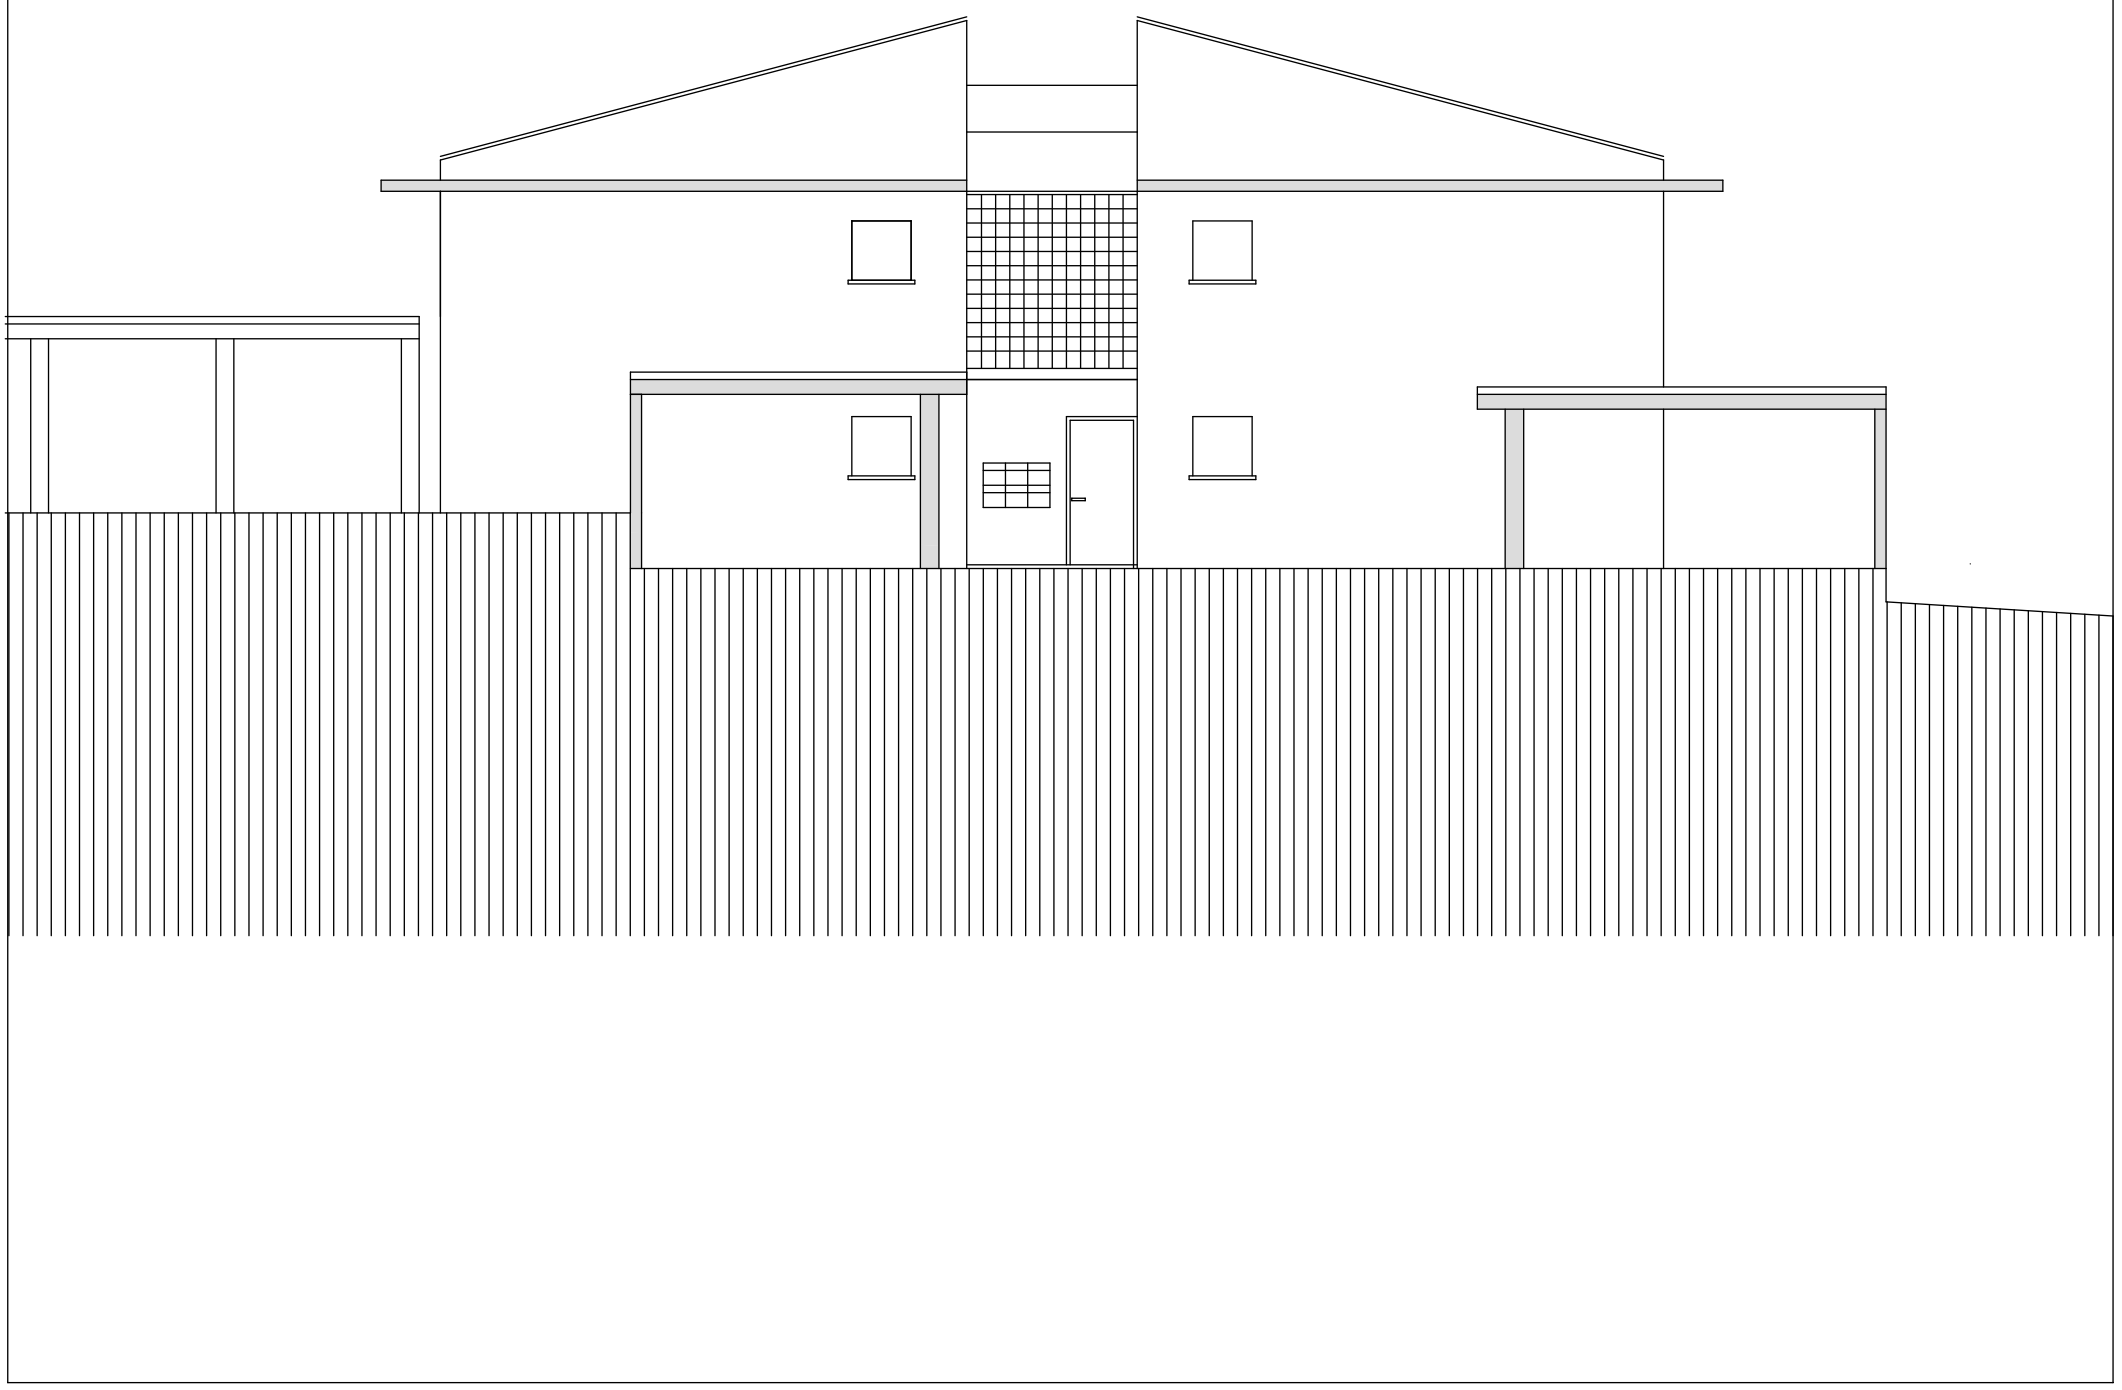

EDIFICAZIONE STABILE PLUTRIFAMILIARE AL MAPPALE
NO. 1548 RFD A CAMORINO

disegno	FACCIATA NORD-OVEST				scala
					1:100
mappale/comune	piano no.	dimensioni	disegnato	data	correzione
CAMORINO	347/8	A3	-	APRIL 2006	LUGLIO 2006

CR Studio d'arch. Carlo Riva SA - Via al Fortino 2a - Sementina
Natel. 079/621.87.85
Tel./Fax 091/857.12.38

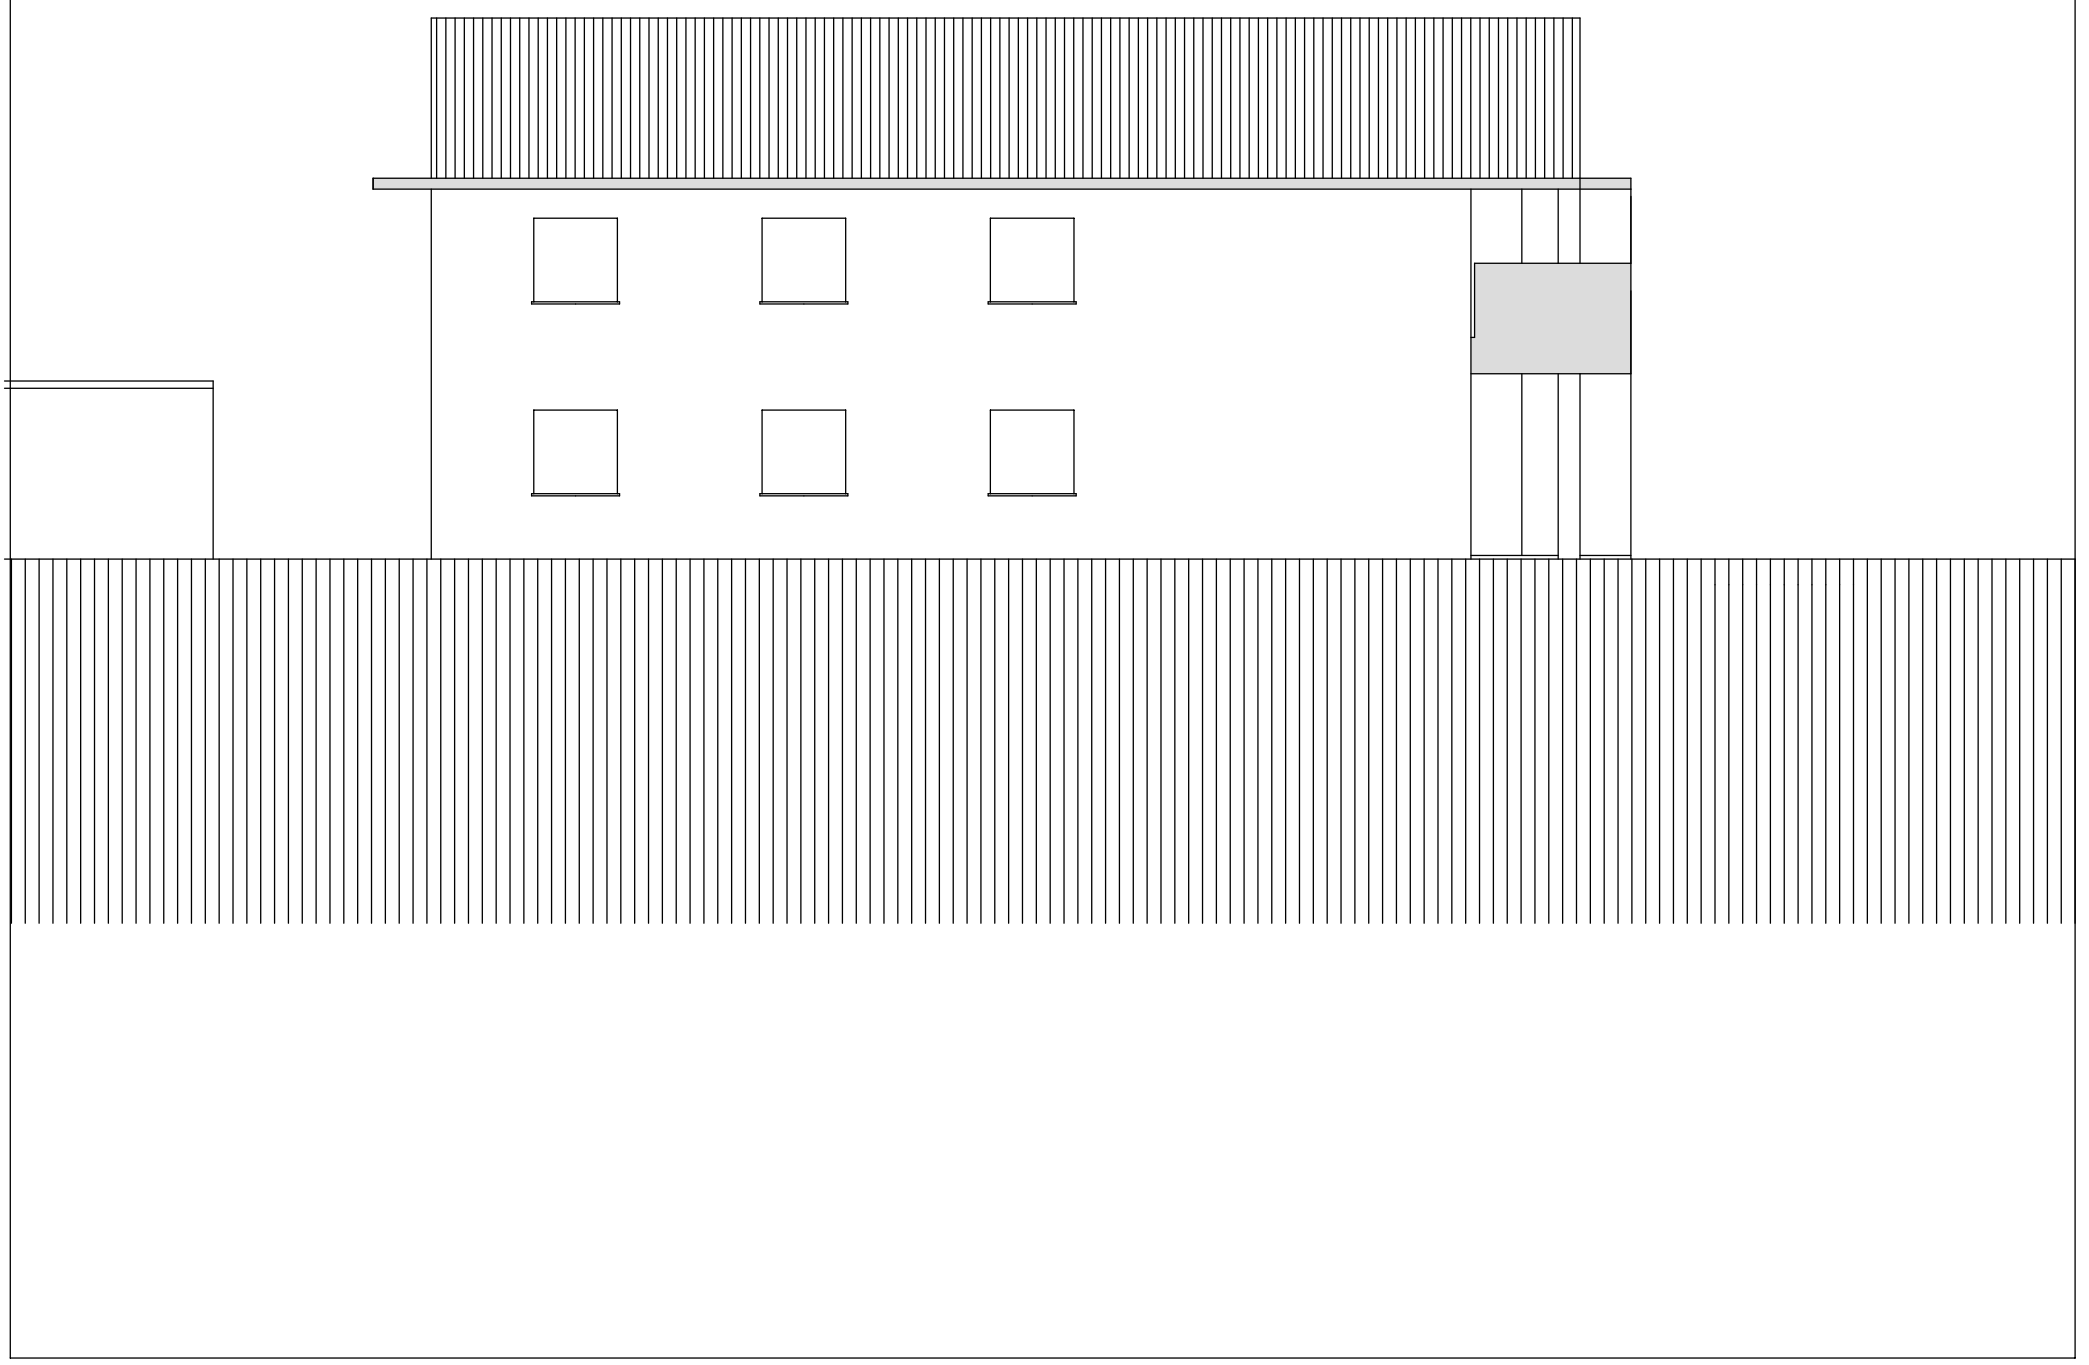

EDIFICAZIONE STABILE PLUTRIFAMILIARE AL MAPPALE NO. 1548 RFD A CAMORINO

disegno	FACCIATA SUD-EST				scala
					1:100
mappale/comune	piano no.	dimensioni	disegnato	data	correzione
CAMORINO	347/9	A3	-	APRIL 2006	LUGLIO 2006
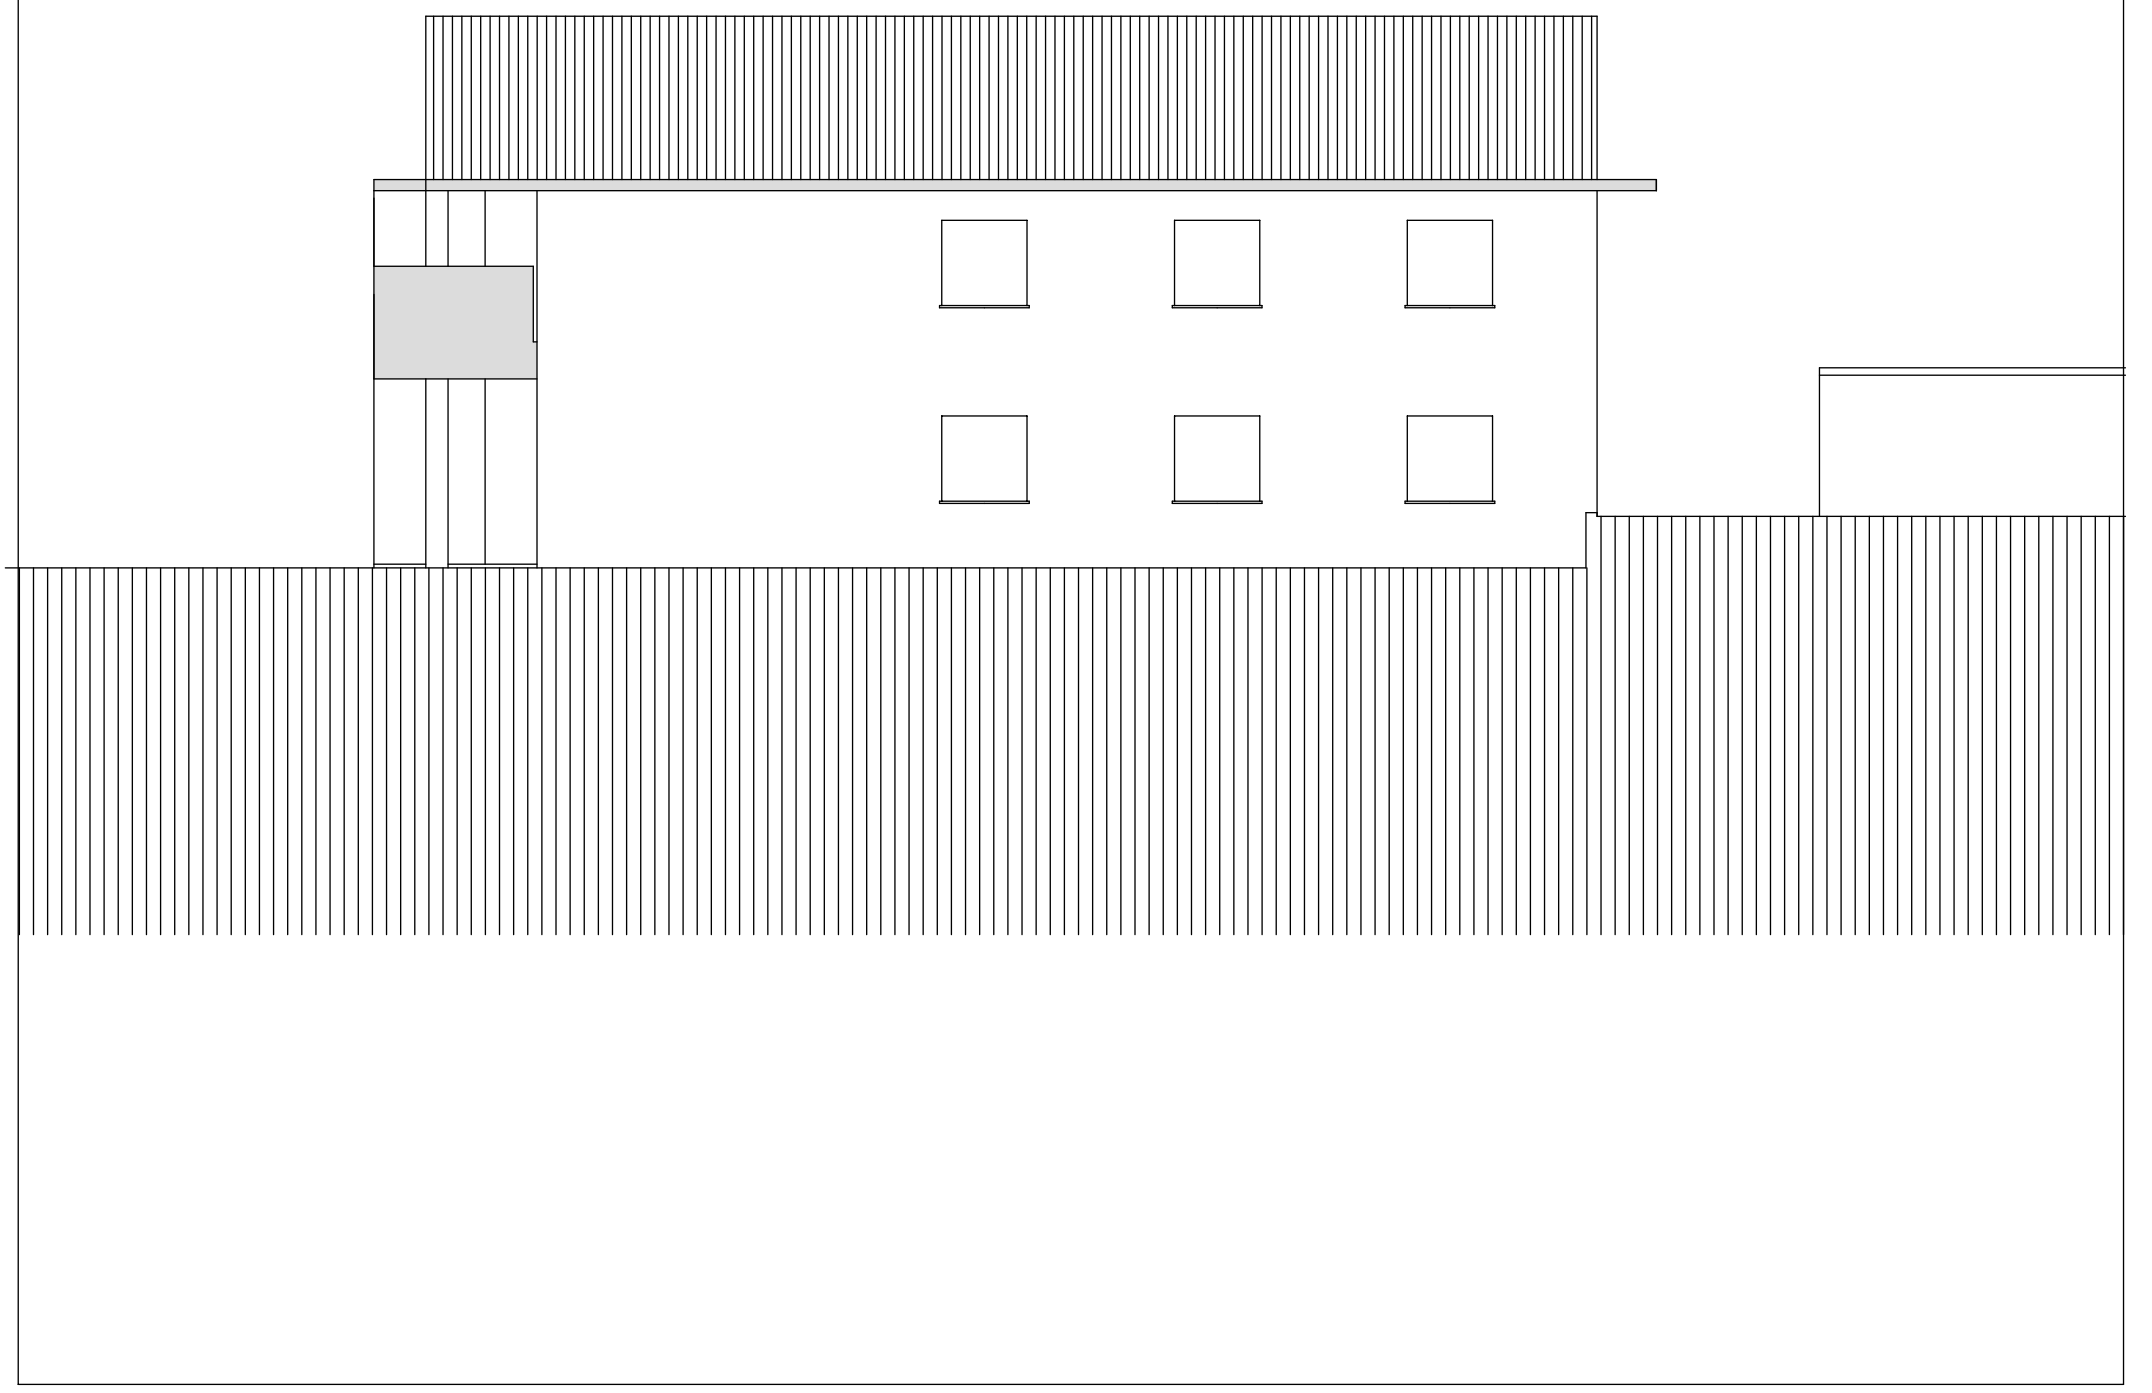
CR Studio d'arch. Carlo Riva SA - Via al Fortino 2a - Sementina
Natel. 079/621.87.85
Tel./Fax 091/857.12.38