


RESIDENZA "FILANDA"

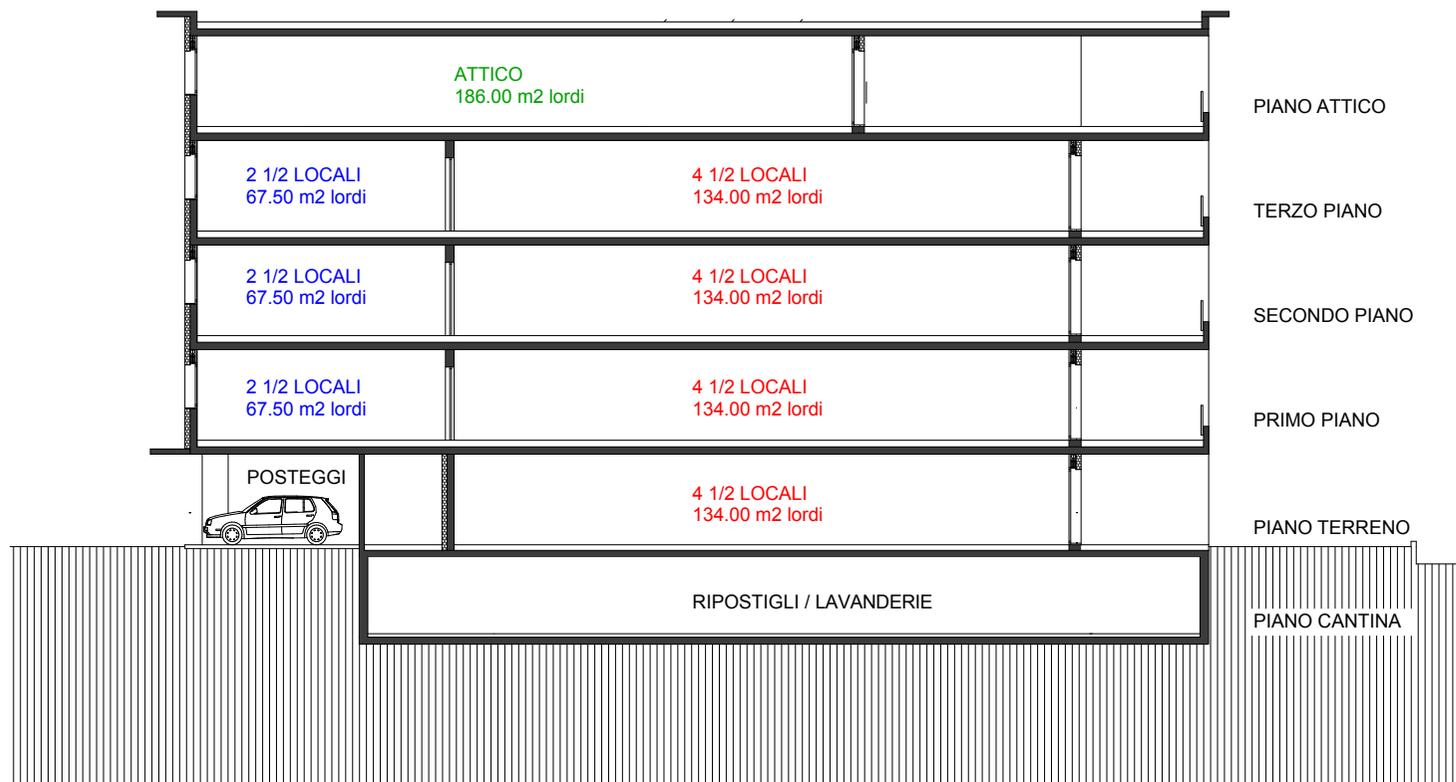

SCHEMA APPARTAMENTI

totale 8 appartamenti :

- 4 x 4 1/2 locali
- 3 x 2 1/2 locali
- 1 x attico

N.B.: la superficie indicata
corrisponde alla superficie lorda (compreso muri)
ed a 1/2 della terrazza / balcone.