


BLOCCO - A

- locale tecnico custode
- ripostiglio 1 / lavanderia
- ripostiglio 2 / lavanderia
- ripostiglio 3 / lavanderia
- ripostiglio 4 / lavanderia
- ripostiglio 5 / lavanderia
- ripostiglio 6 / lavanderia
- ripostiglio 7 / lavanderia
- ripostiglio 8 / lavanderia
- ripostiglio 9 / lavanderia
- ripostiglio 10 / lavanderia
- ripostiglio custode

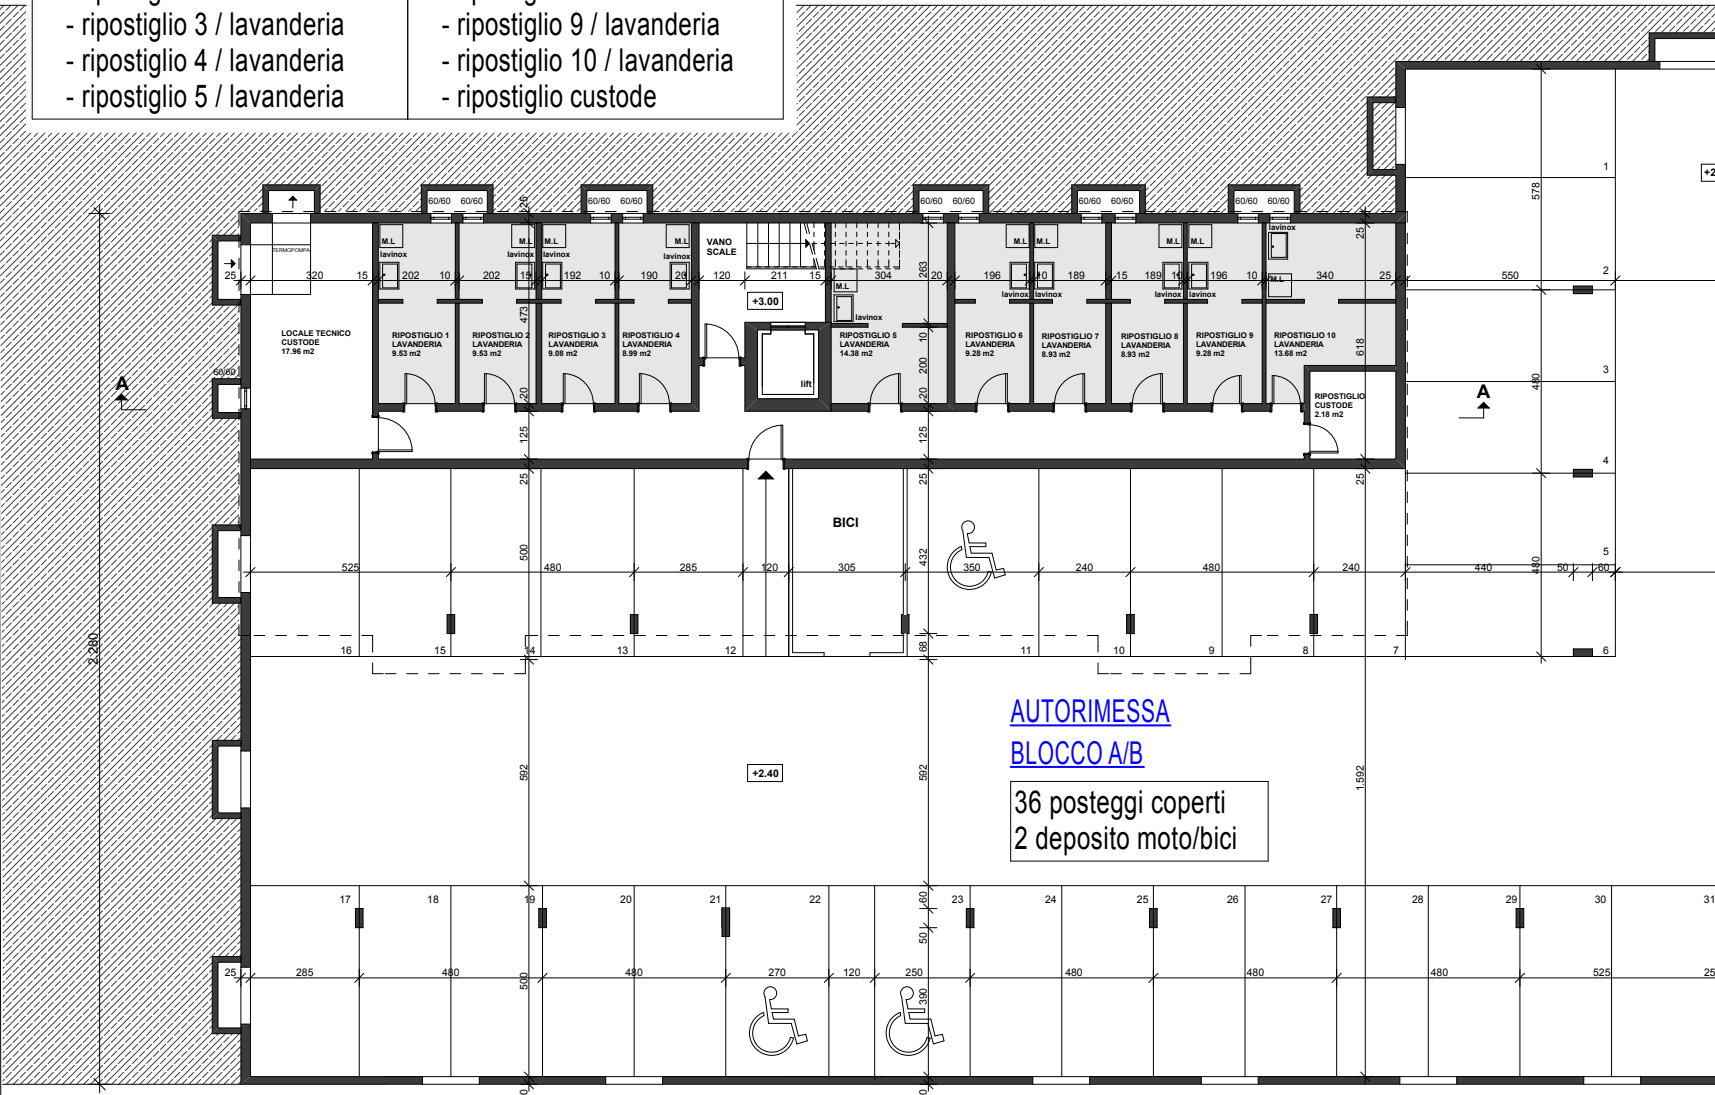

AUTORIMESSA
BLOCCO A/B


36 posteggi coperti
2 deposito moto/bici

BLOCCO - B
PIANO TERRENO - SUD
4 1/2 LOCALI
PPP 11

- ripostiglio
- atrio con armadi
- locale doccia / wc
- camera 1
- soggiorno / pranzo
- cucina con dispensa
- camera 2
- camera M.
- locale bagno / wc
- terrazza / giardino privato

BLOCCO - B

- locale tecnico custode
- ripostiglio 1 / lavanderia
- ripostiglio 2 / lavanderia
- ripostiglio 3 / lavanderia
- ripostiglio 4 / lavanderia
- ripostiglio 5 / lavanderia
- ripostiglio 1
- ripostiglio 2

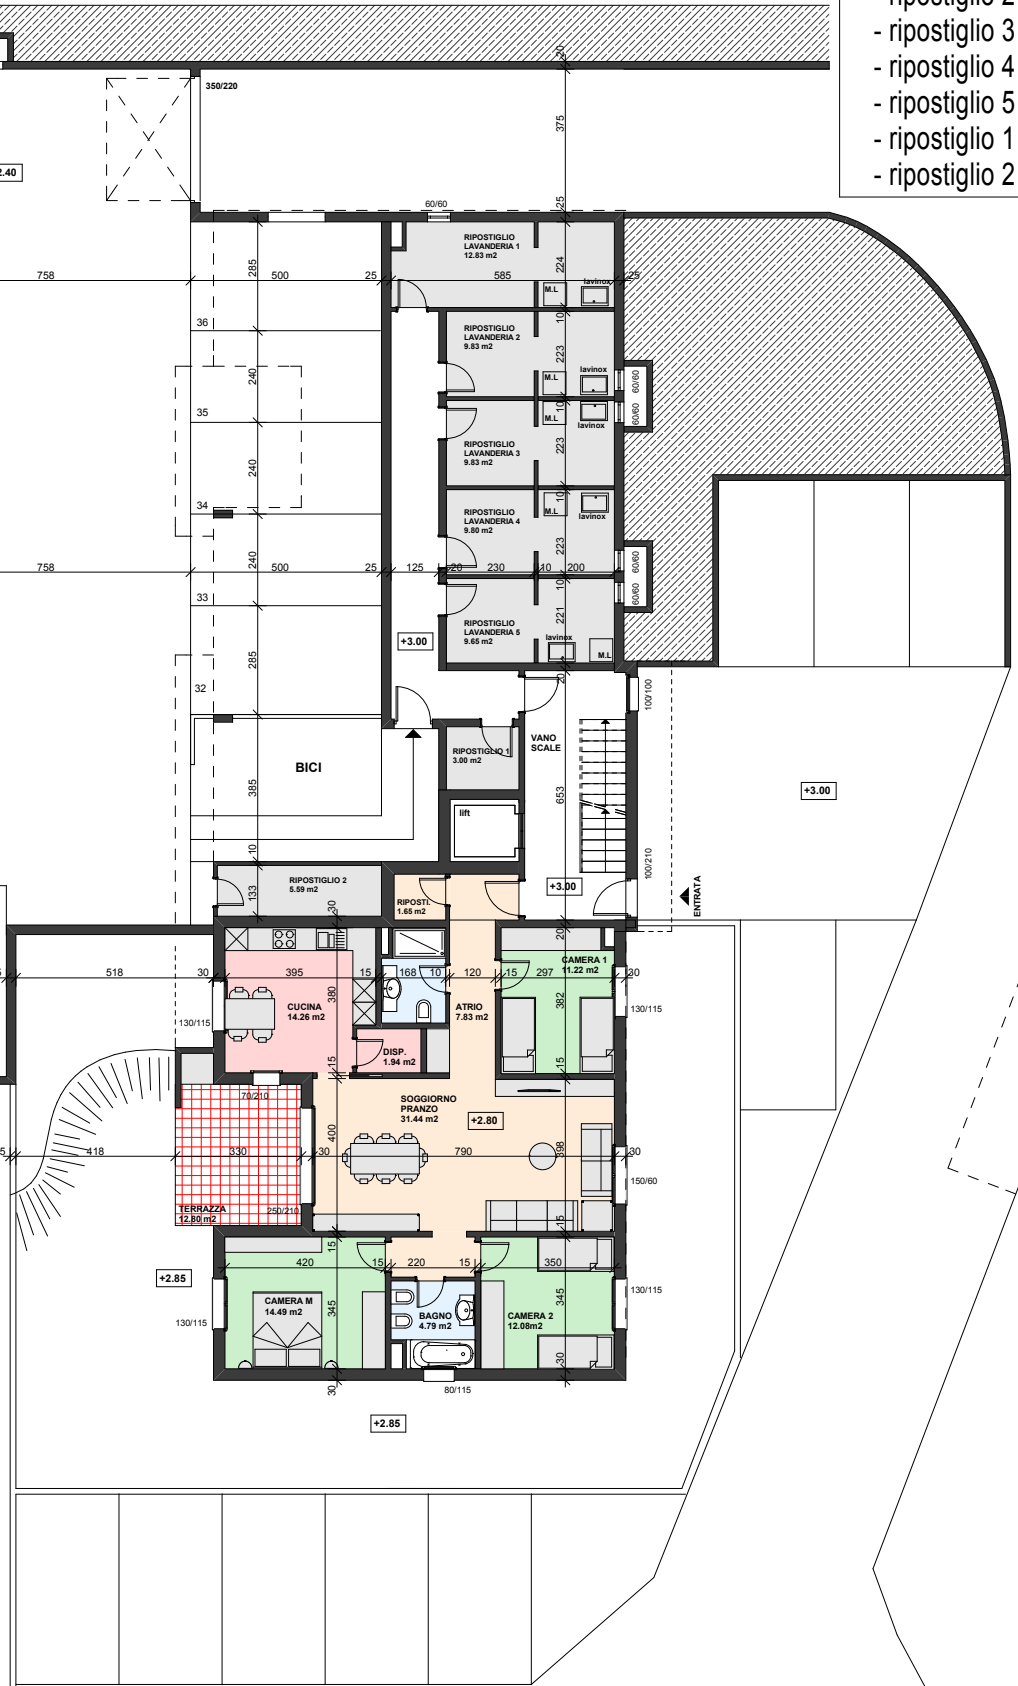

EDIFICAZIONE AL MAPPALE NO. 207 RFD
NEL COMUNE DI SEMENTINA

disegno	PIANO AUTORIMESSA				
mappale/comune	piano no.	dimensioni	disegnato	data	1:200
207/SEMENTINA	000/2		-	APRILE 2013	
correzioni					

