


EDIFICAZIONE AL MAPPALE NO. 207 RFD
NEL COMUNE DI SEMENTINA



disegno	PRIMO PIANO - BLOCCO B				
mappale/comune	piano no.	dimensioni	disegnato	data	1:200
207 SEMENTINA	000/9	A3	-	APRILE 2014	
correzioni					

Studio d'arch. Carlo Riva SA - Via al Fortino 2a - Sementina

079/621.87.85
091/857.12.38

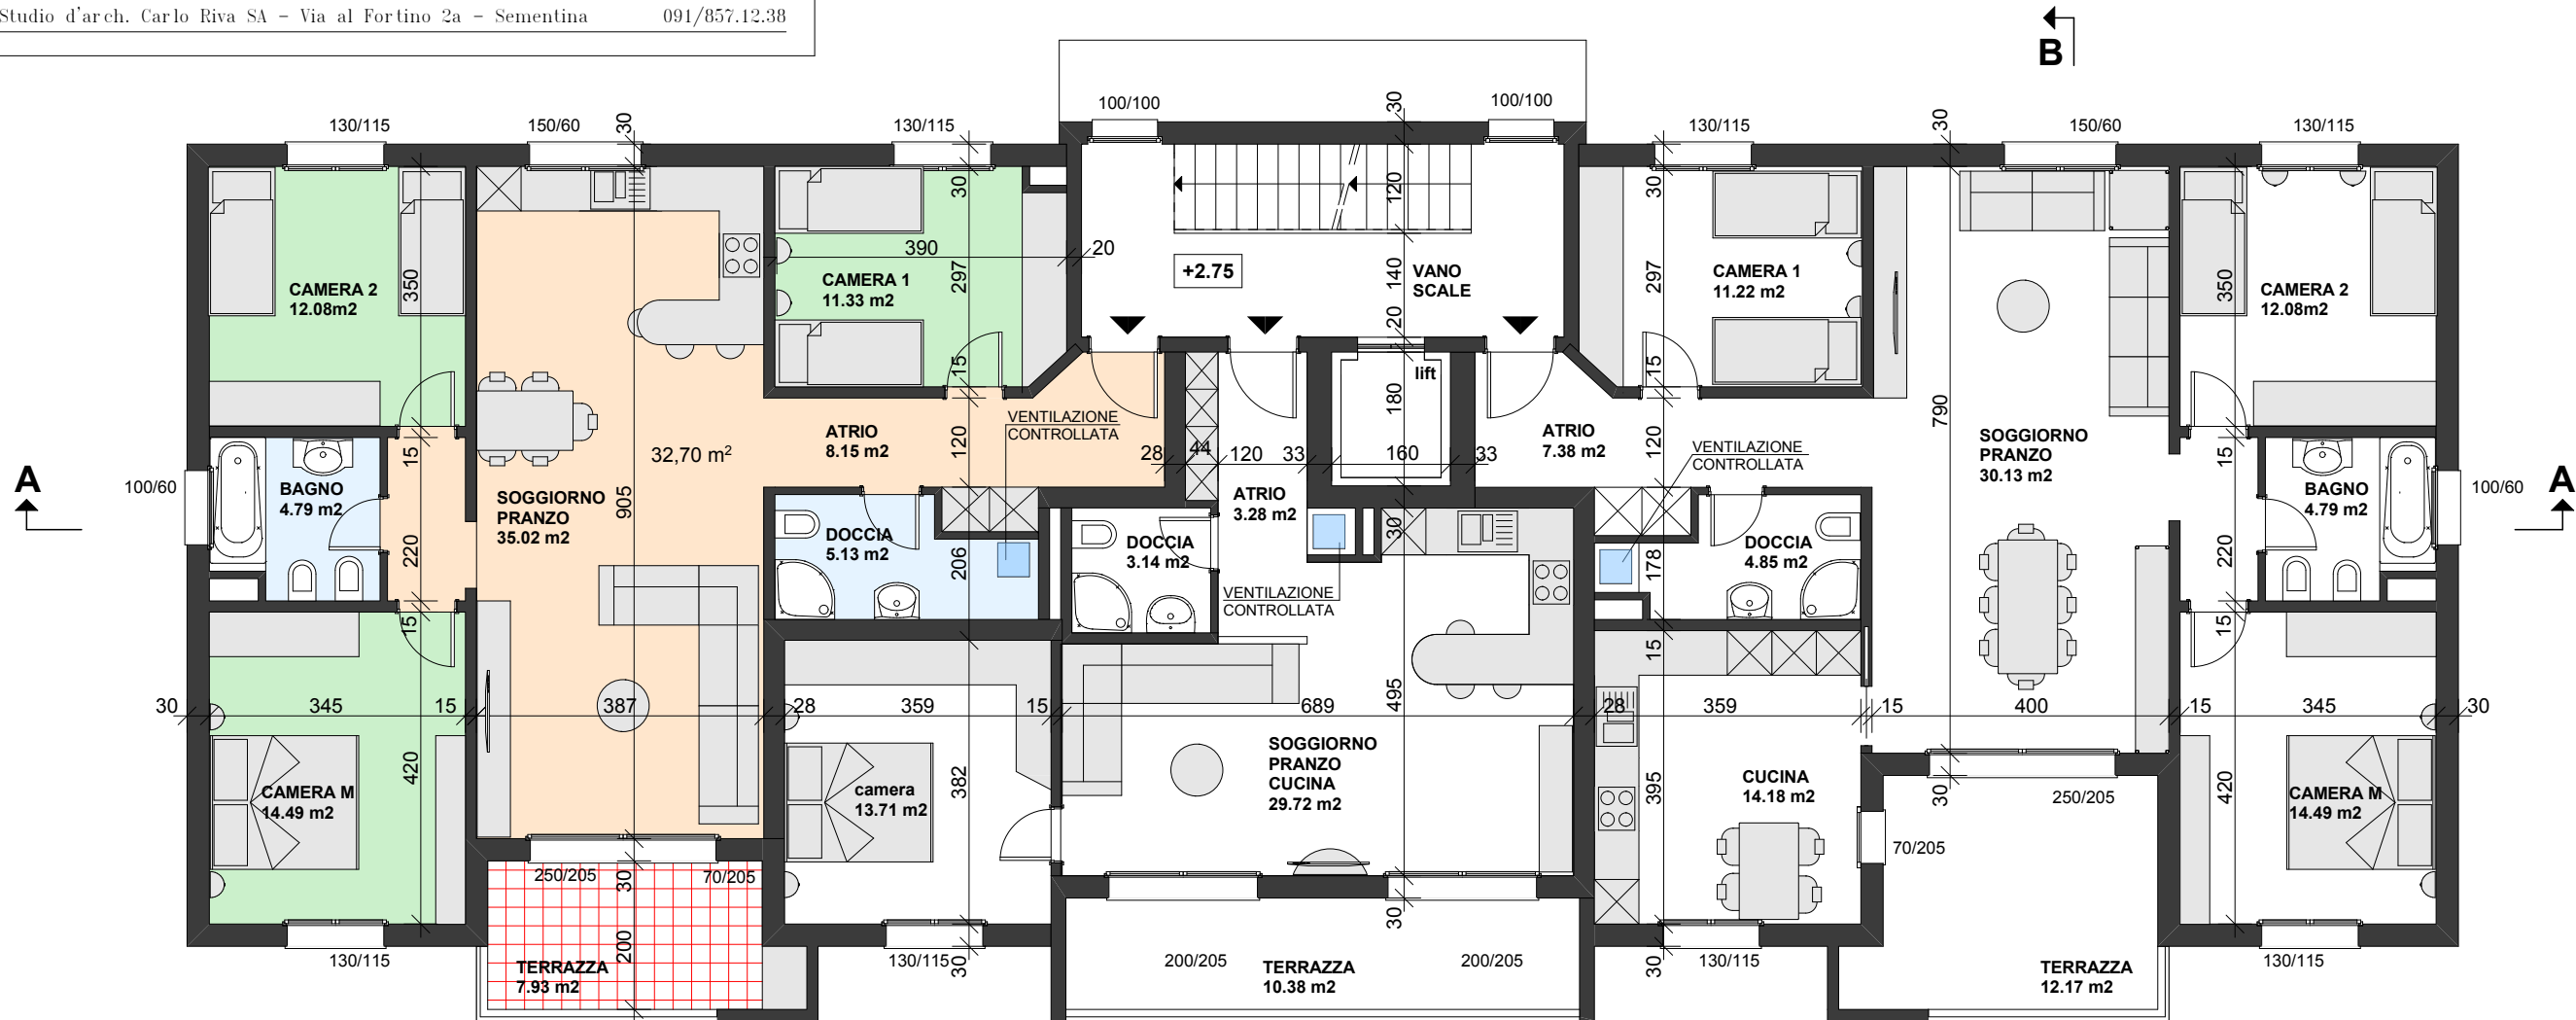

- 4 1/2 LOCALI - PPP 15**
- atrio con armadi
 - locale doccia / wc
 - camera 1
 - soggiorno/pranzo/cucina
 - camera 2
 - locale bagno / wc
 - camera M
 - terrazza

- 2 1/2 LOCALI - PPP 16**
- atrio con armadi
 - locale doccia / wc
 - soggiorno/pranzo/cucina
 - camera M
 - terrazza

- 4 1/2 LOCALI - PPP 17**
- atrio con armadi
 - locale bagno / wc
 - camera 1
 - soggiorno/pranzo
 - cucina
 - camera 2
 - locale bagno / wc
 - camera M
 - terrazza