


RESIDENZA "FILANDA"

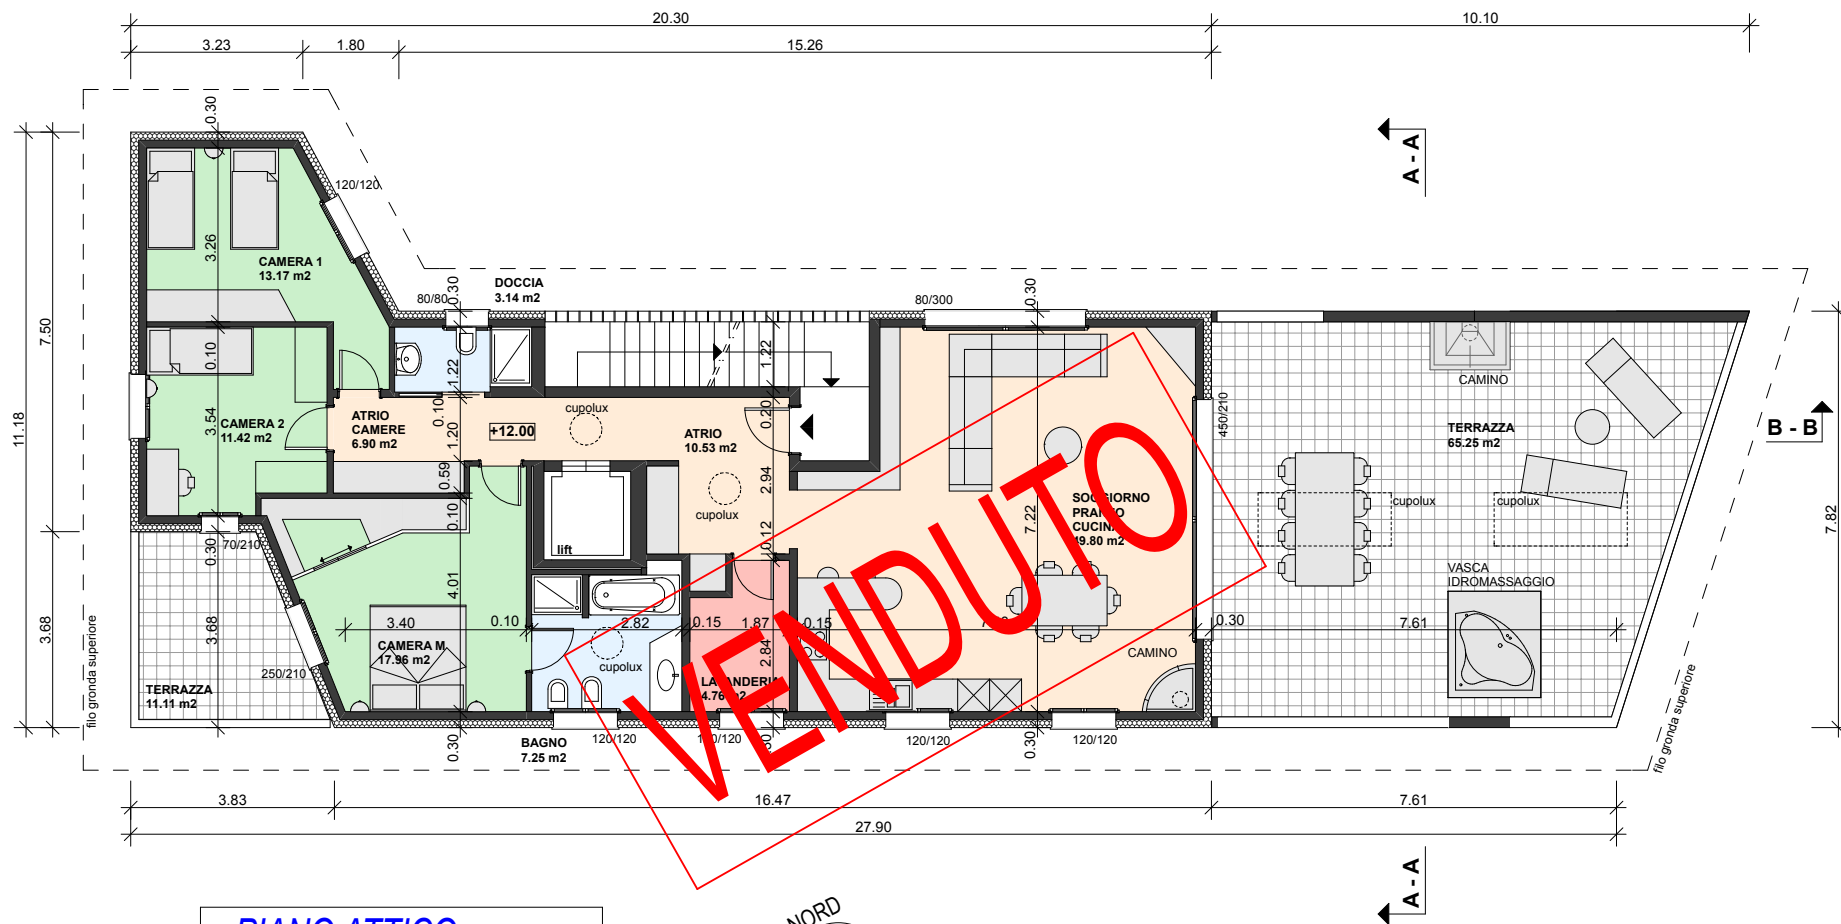

PIANO ATTICO

- lift "privato" con apertura a chiave
- atrio d'entrata con armadi a muro
- soggiorno / pranzo / cucina con uscita sulla terrazza "coperta"
- terrazza "coperta"
- lavanderia
- locale doccia / wc
- atrio camere
- camera no. 1 per figli
- camera no. 2 per figli con uscita sul balcone
- camera matrimoniale con bagno / wc e uscita sul balcone
- a richiesta : camino e idromassaggio nella terrazza