


RESIDENZA "FILANDA"

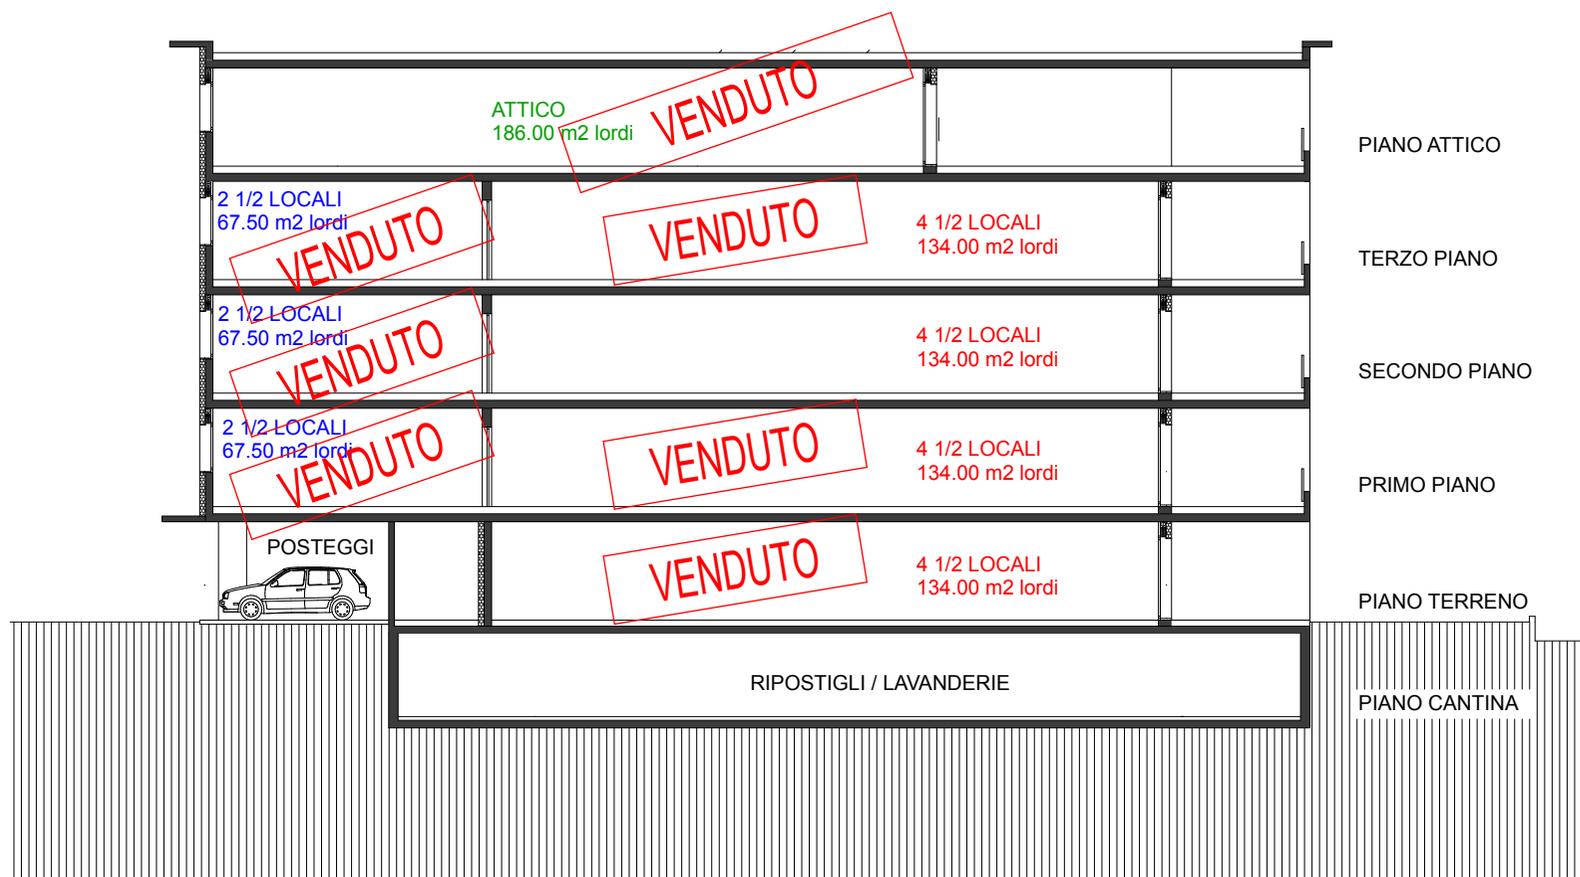

SCHEMA APPARTAMENTI

- totale 8 appartamenti :
- 4 x 4 1/2 locali
 - 3 x 2 1/2 locali
 - 1 x attico

N.B. : la superficie indicata
corrisponde alla superficie lorda (compreso muri)
ed a 1/2 della terrazza / balcone.