


3 1/2 LOCALI - PPP 1

- atrio con armadi
- locale doccia / wc
- soggiorno/pranzo/cucina
- camera 1
- camera M con locale bagno / wc e guardaroba
- lavanderia privata
- terrazza / giardino privato

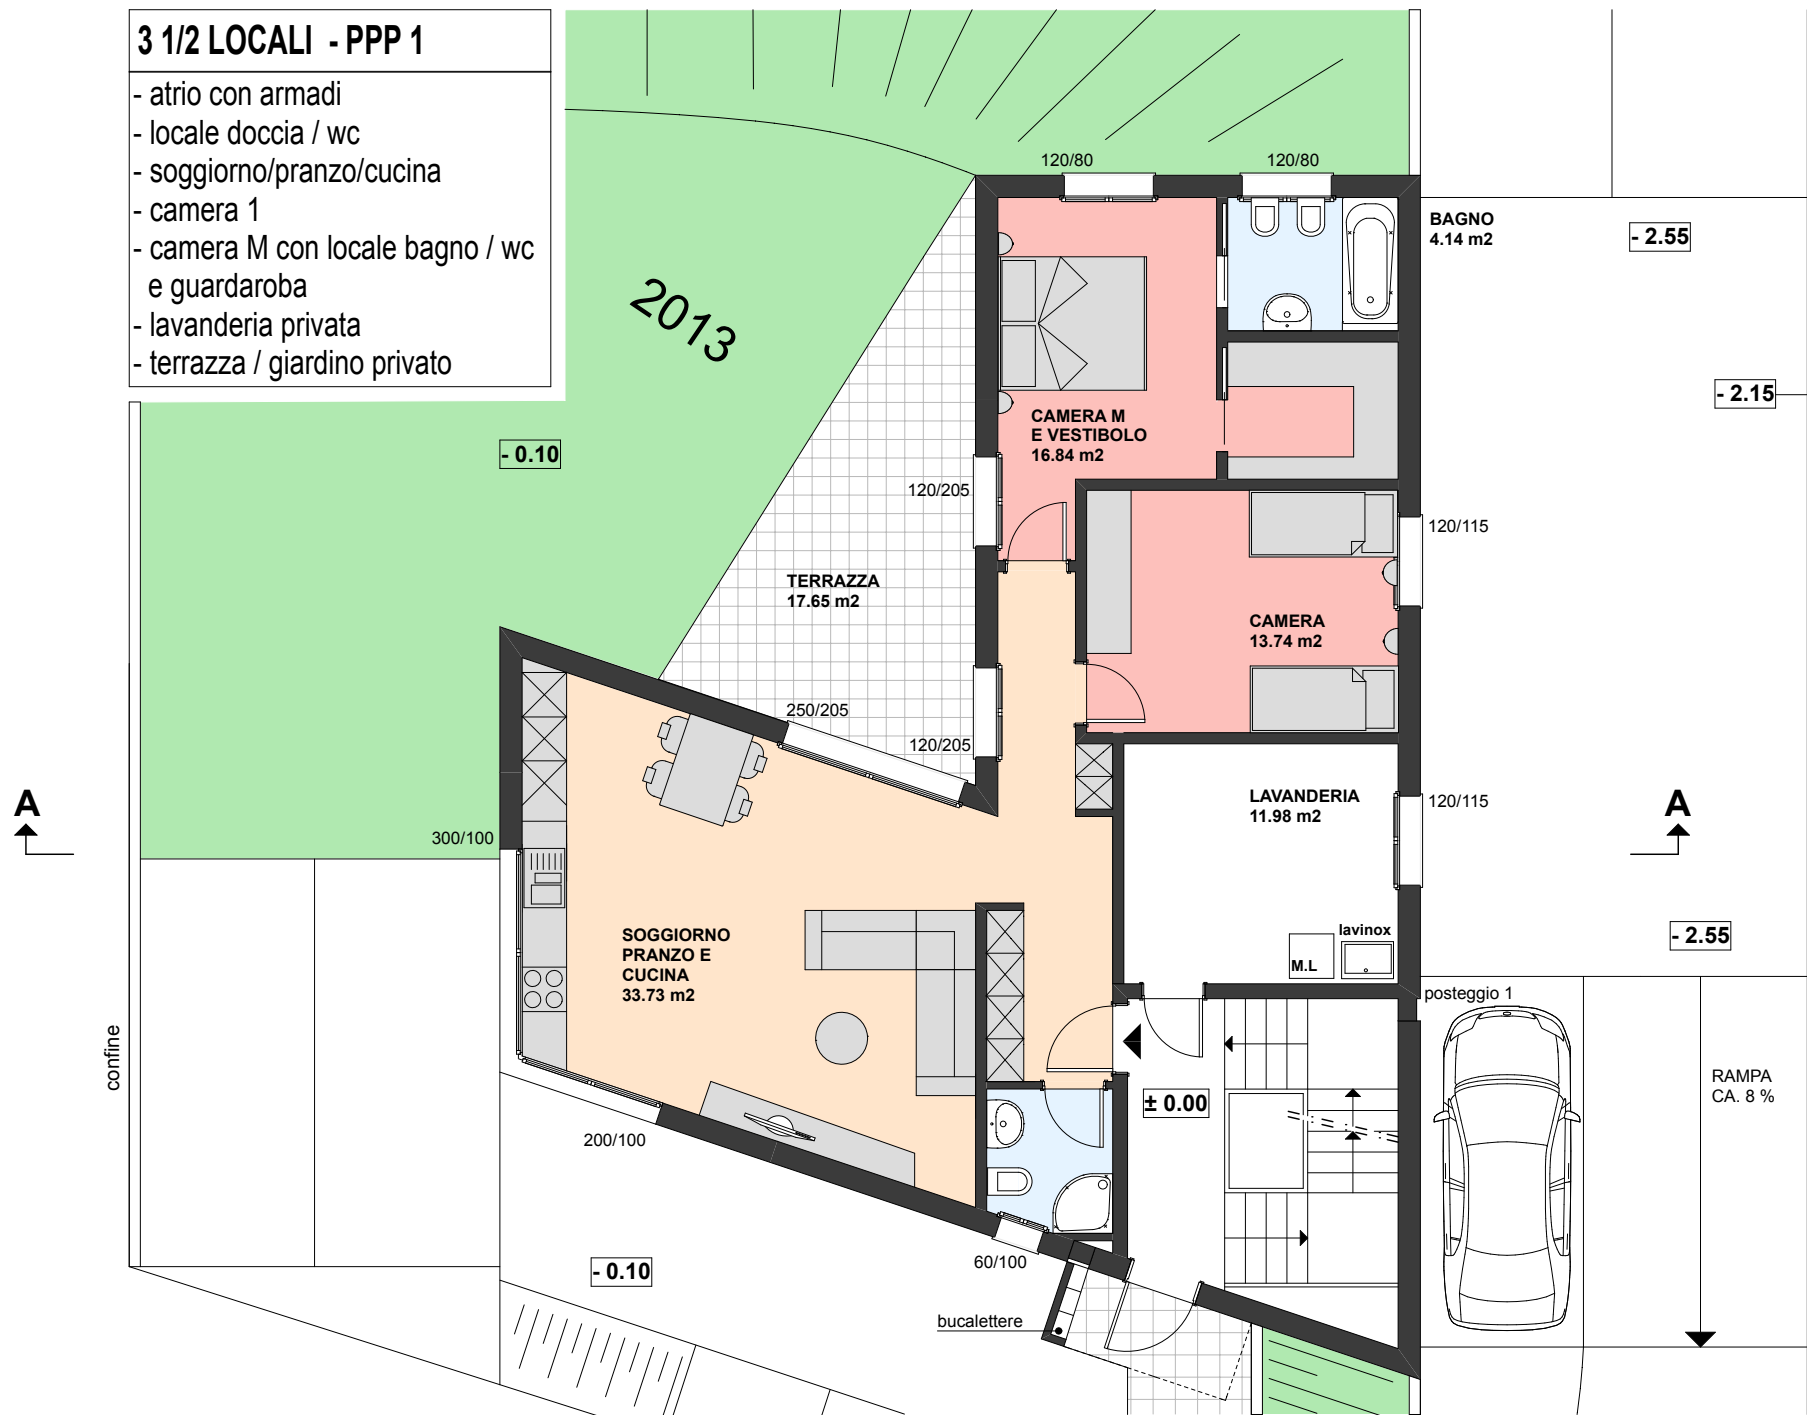

PIANO TERRENO