

EDIFICAZIONE AL MAPPALE NO. 1548 RFD
NEL COMUNE DI BELLINZONA - RAVECCHIA

disegno	PLANIMETRIA				
mappale/comune	piano no.	dimensioni	disegnato	data	1:500
1548/Bellinzona Ravecchia	389/1		N. Lafranchi	marzo 2018	
correzioni					



Studio di Architettura e Direzione Lavori
Arch. Carlo Riva - 6514 Sementina

N: 079/621.87.85
T/F: 091/857.12.38
email: info@carloriva.ch




EDIFICAZIONE AL MAPPALE NO. 1548 RFD
NEL COMUNE DI BELLINZONA - RAVECCHIA

disegno	PIANTA PIANO CANTINA				
mappale/comune	piano no.	dimensioni	disegnato	data	1:100
1548/Bellinzona Ravecchia	389/2		N. Lafranchi	marzo 2018	
correzioni					



Studio di Architettura e Direzione Lavori
Arch. Carlo Riva - 6514 Sementina


N: 079/621.87.85
T/F: 091/857.12.38
email: info@carloriva.ch

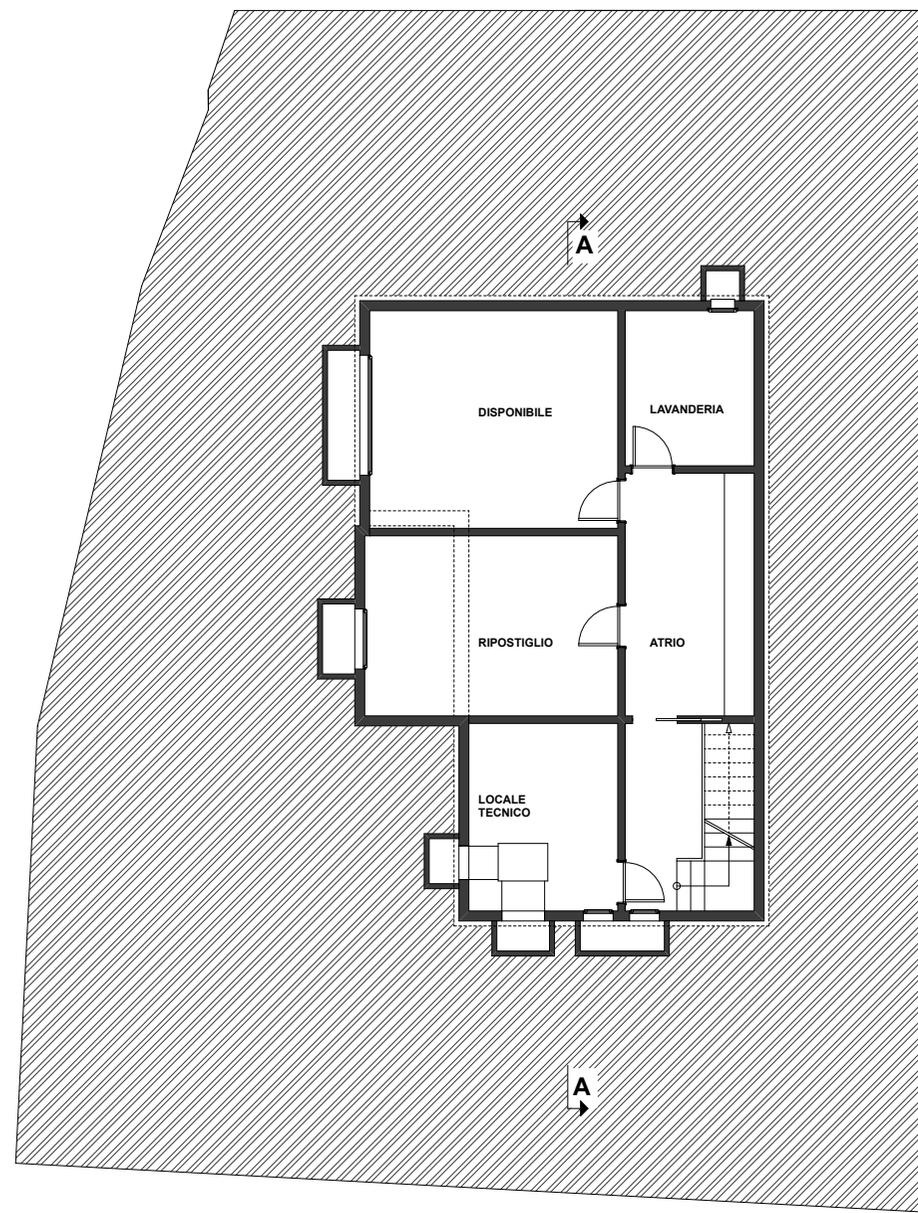

EDIFICAZIONE AL MAPPALE NO. 1548 RFD
NEL COMUNE DI BELLINZONA - RAVECCHIA

disegno	PIANTA PIANO TERRENO				
mappale/comune	piano no.	dimensioni	disegnato	data	1:100
1548/Bellinzona Ravecchia	389/3		N. Lafranchi	marzo 2018	
correzioni	giugno 2018				

R Studio di Architettura e Direzione Lavori
Arch. Carlo Riva - 6514 Sementina
N: 079/621.87.85
T/F: 091/857.12.38
email: info@carloniva.ch

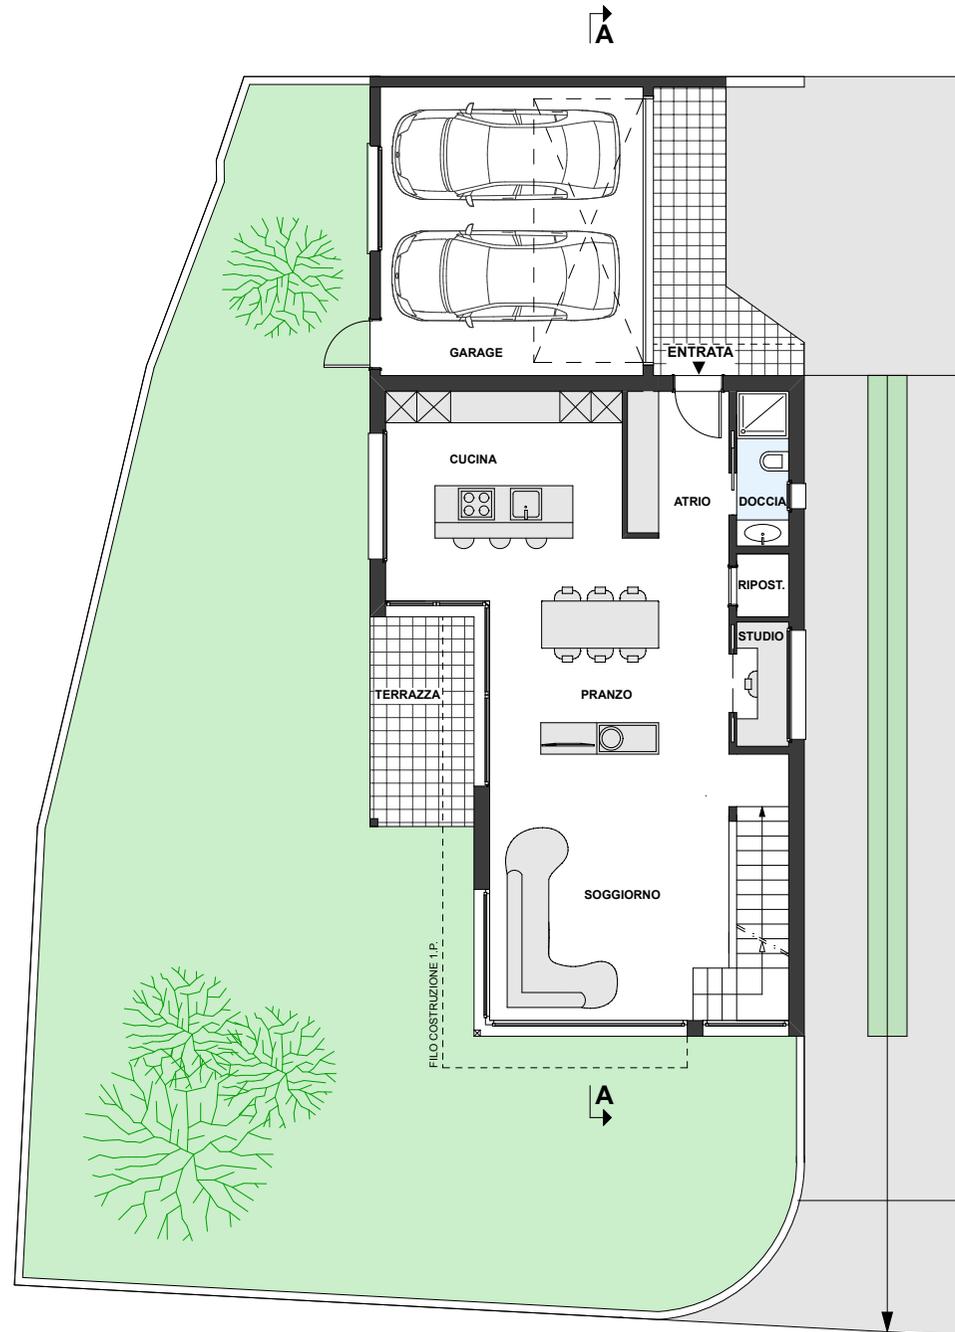


EDIFICAZIONE AL MAPPALE NO. 1548 RFD
NEL COMUNE DI BELLINZONA - RAVECCHIA

disegno	PIANTA PRIMO PIANO				
mappale/comune	piano no.	dimensioni	disegnato	data	1:100
1548/Bellinzona Ravecchia	389/4		N. Lafranchi	marzo 2018	
correzioni					



Studio di Architettura e Direzione Lavori
Arch. Carlo Riva - 6514 Sementina

N: 079/621.87.85
T/F: 091/857.12.38
email: info@carloriva.ch

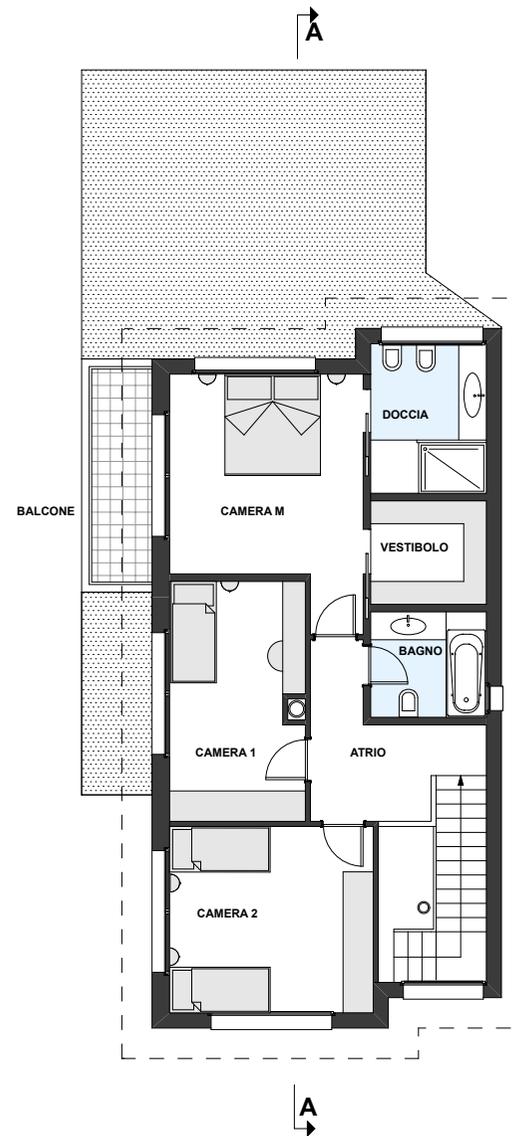


EDIFICAZIONE AL MAPPALE NO. 1548 RFD
NEL COMUNE DI BELLINZONA - RAVECCHIA

disegno	PIANTA PIANO TETTO				
mappale/comune	piano no.	dimensioni	disegnato	data	1:100
1548/Bellinzona Ravecchia	389/5		N. Lafranchi	marzo 2018	
correzioni					

R Studio di Architettura e Direzione Lavori
Arch. Carlo Riva - 6514 Sementina

N: 079/621.87.85
T/F: 091/857.12.38
email: info@carloriva.ch

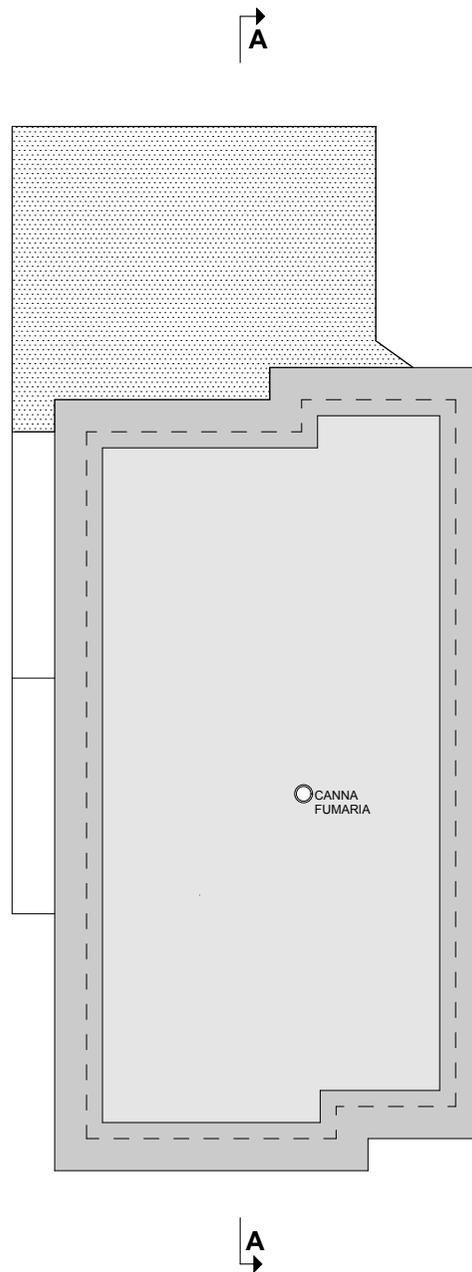


EDIFICAZIONE AL MAPPALE NO. 1548 RFD
NEL COMUNE DI BELLINZONA - RAVECCHIA

disegno	SEZIONE A-A / ALTEZZA CANNE FUMARIE				
mappale/comune	piano no.	dimensioni	disegnato	data	1:100
1548/Bellinzona Ravecchia	389/6		N. Lafranchi	marzo 2018	
correzioni	giugno 2018				



Studio di Architettura e Direzione Lavori
Arch. Carlo Riva - 6514 Sementina

N: 079/621.87.85
T/F: 091/857.12.38
email: info@carloriva.ch

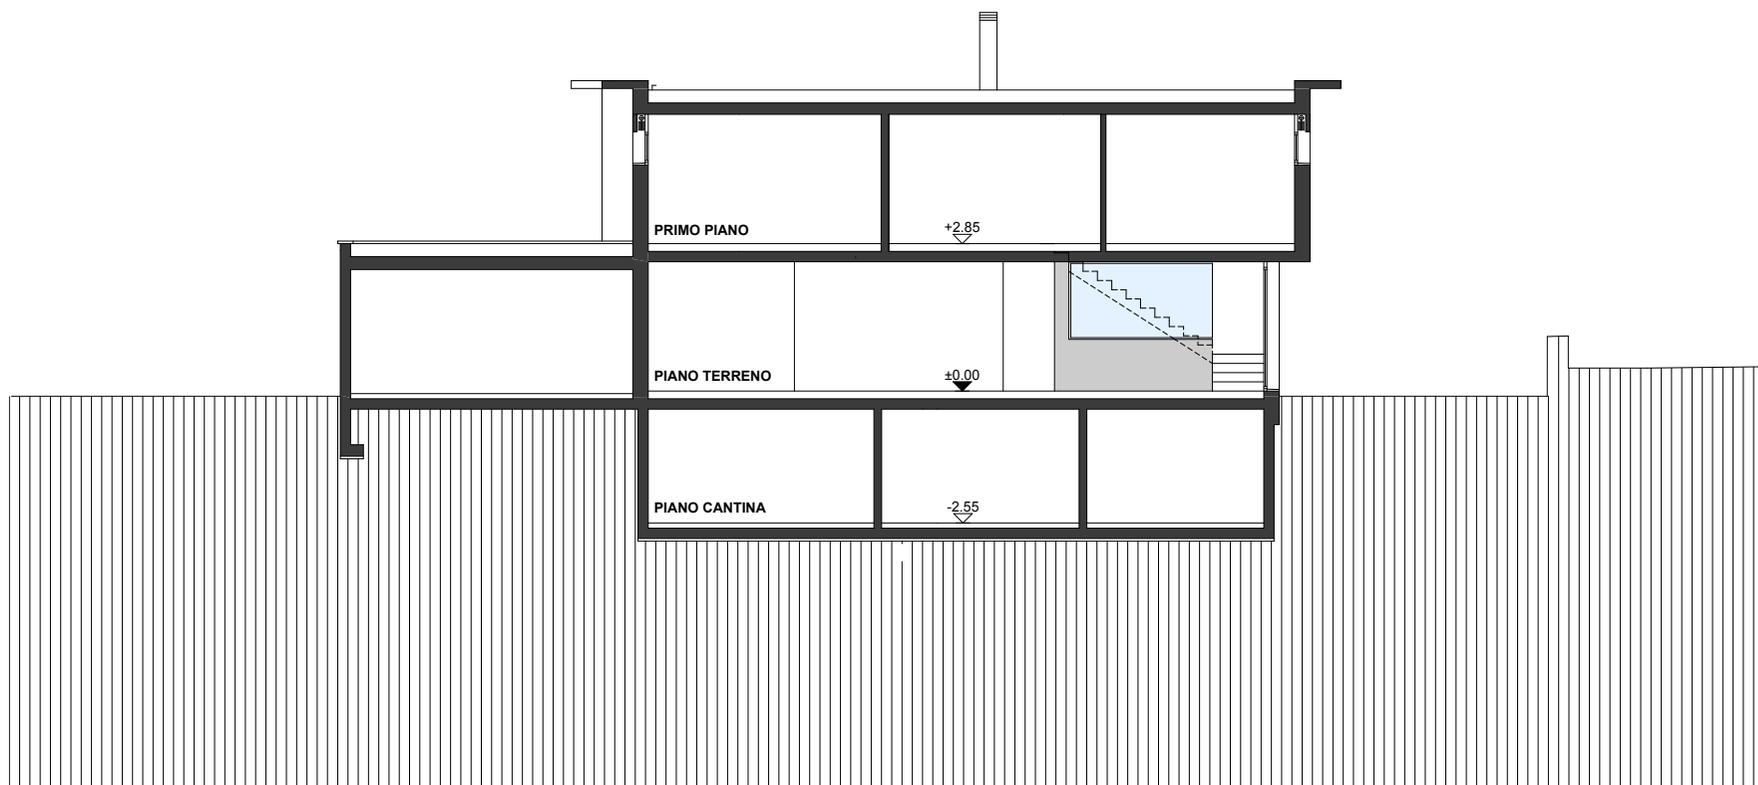

EDIFICAZIONE AL MAPPALE NO. 1548 RFD
NEL COMUNE DI BELLINZONA - RAVECCHIA

disegno	FACCIATA OVEST				
mappale/comune	piano no.	dimensioni	disegnato	data	1:100
1548/Bellinzona Ravecchia	389/8		N. Lafranchi	marzo 2018	
correzioni					



Studio di Architettura e Direzione Lavori
Arch. Carlo Riva - 6514 Sementina

N: 079/621.87.85
T/F: 091/857.12.38
email: info@carloriva.ch




EDIFICAZIONE AL MAPPALE NO. 1548 RFD
NEL COMUNE DI BELLINZONA - RAVECCHIA

disegno	FACCIATA EST				
mappale/comune	piano no.	dimensioni	disegnato	data	1:100
1548/Bellinzona Ravecchia	389/10		N. Lafranchi	marzo 2018	
correzioni					



Studio di Architettura e Direzione Lavori
Arch. Carlo Riva - 6514 Sementina

N: 079/621.87.85
T/F: 091/857.12.38
email: info@cartoriva.ch

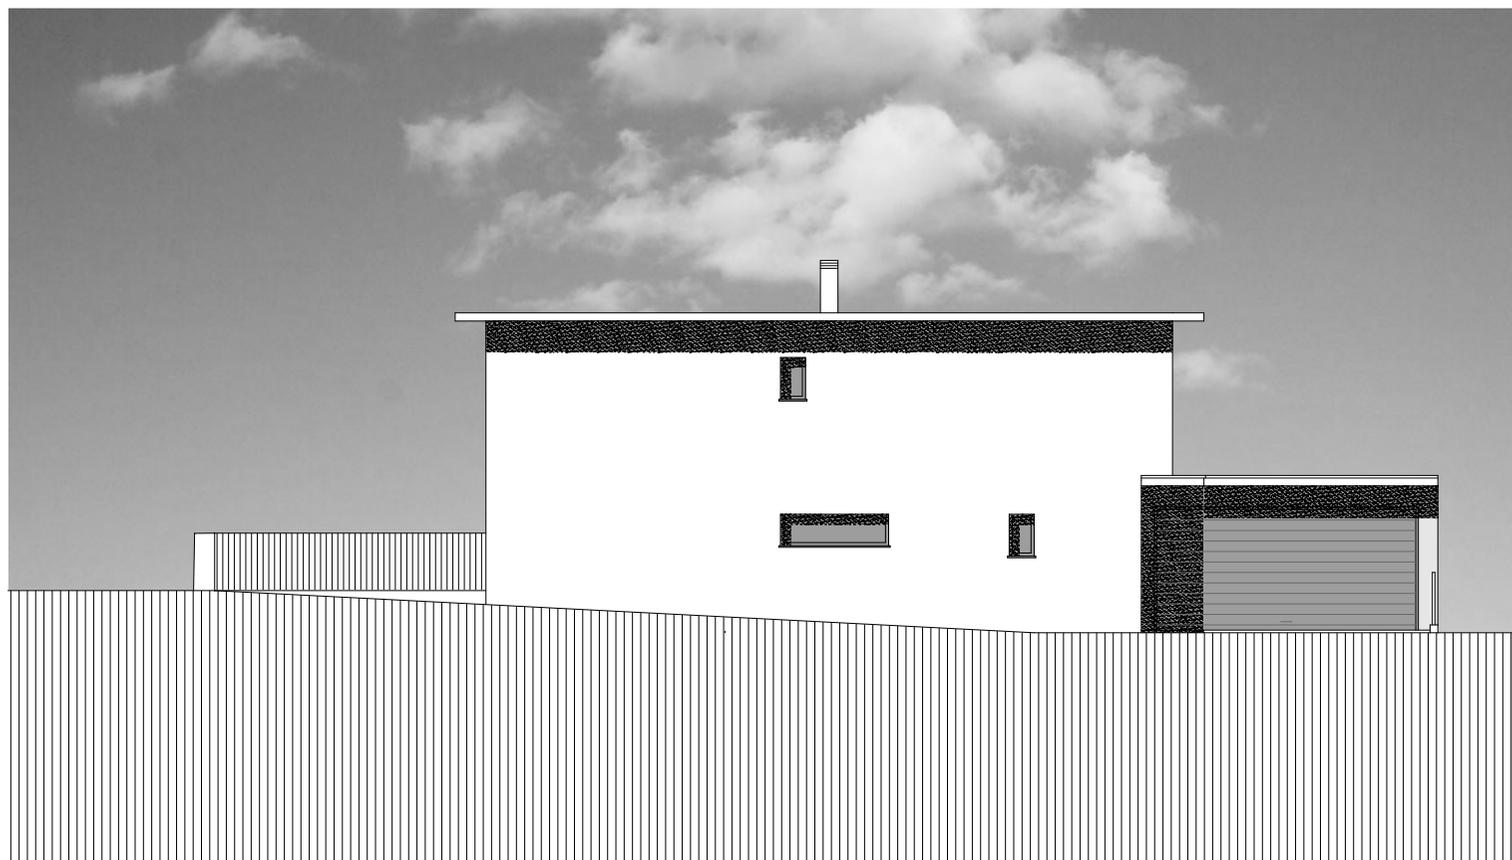


EDIFICAZIONE AL MAPPALE NO. 1548 RFD
NEL COMUNE DI BELLINZONA - RAVECCHIA

disegno	FACCIATA NORD				
mappale/comune	piano no.	dimensioni	disegnato	data	1:100
1548/Bellinzona Ravecchia	389/9		N. Lafranchi	marzo 2018	
correzioni					



Studio di Architettura e Direzione Lavori
Arch. Carlo Riva - 6514 Sementina

N: 079/621.87.85
T/F: 091/857.12.38
email: info@carloriva.ch

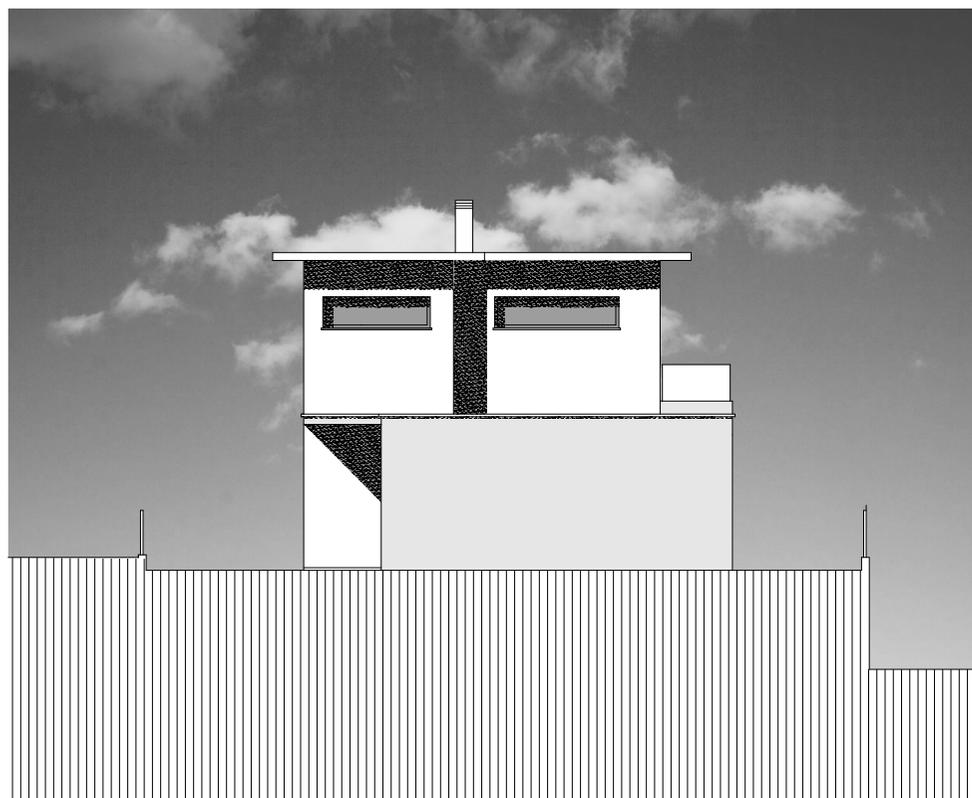

EDIFICAZIONE AL MAPPALE NO. 1548 RFD
NEL COMUNE DI BELLINZONA - RAVECCHIA

disegno	FACCIATA SUD				
mappale/comune	piano no.	dimensioni	disegnato	data	1:100
1548/Bellinzona Ravecchia	389/7		N. Lafranchi	marzo 2018	
correzioni					



Studio di Architettura e Direzione Lavori
Arch. Carlo Riva - 6514 Sementina

N: 079/621.87.85
T/F: 091/857.12.38
email: info@carloriva.ch

