


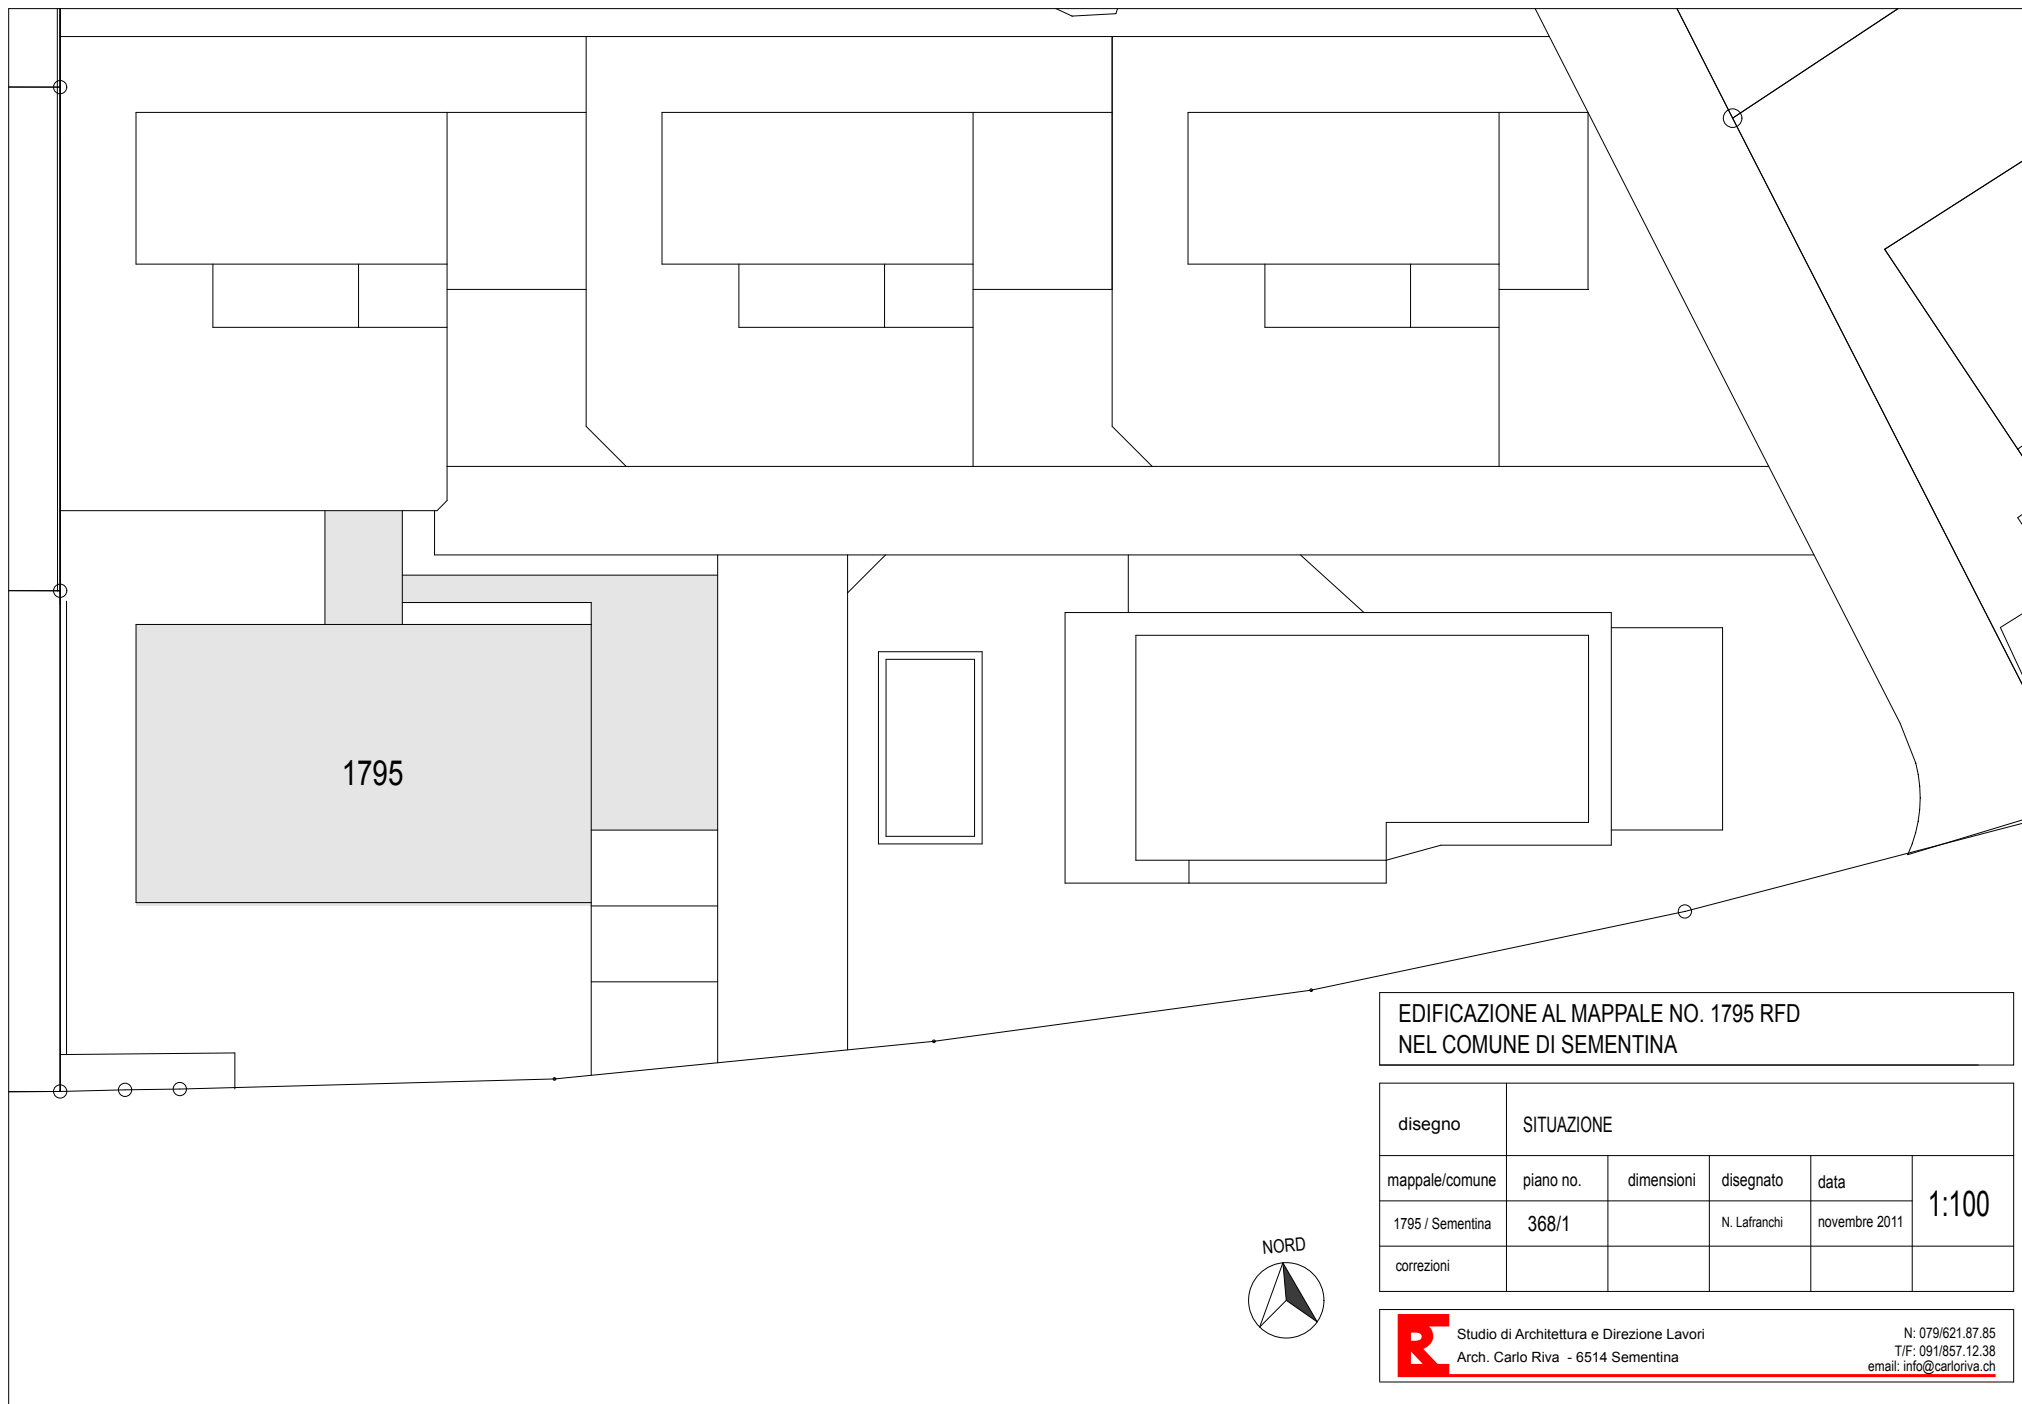

EDIFICAZIONE AL MAPPALE NO. 1795 RFD
NEL COMUNE DI SEMENTINA

disegno	SITUAZIONE				
mappale/comune	piano no.	dimensioni	disegnato	data	1:100
1795 / Sementina	368/1		N. Lafranchi	novembre 2011	
correzioni					

EDIFICAZIONE AL MAPPALE NO. 1795 RFD
NEL COMUNE DI SEMENTINA


DISEGNO	PIANO CANTINA				
mappale/comune	piano no.	dimensioni	disegnato	data	1:100
1795/SEMENTINA	368/2	A3	N. Lafranchi	NOVEMBRE 2011	
correzioni					



Studio di Architettura e Direzione Lavori
Arch. Carlo Riva - 6514 Sementina

N: 079/621.87.85
T/F: 091/857.12.38
email: info@carloriva.ch

NORD

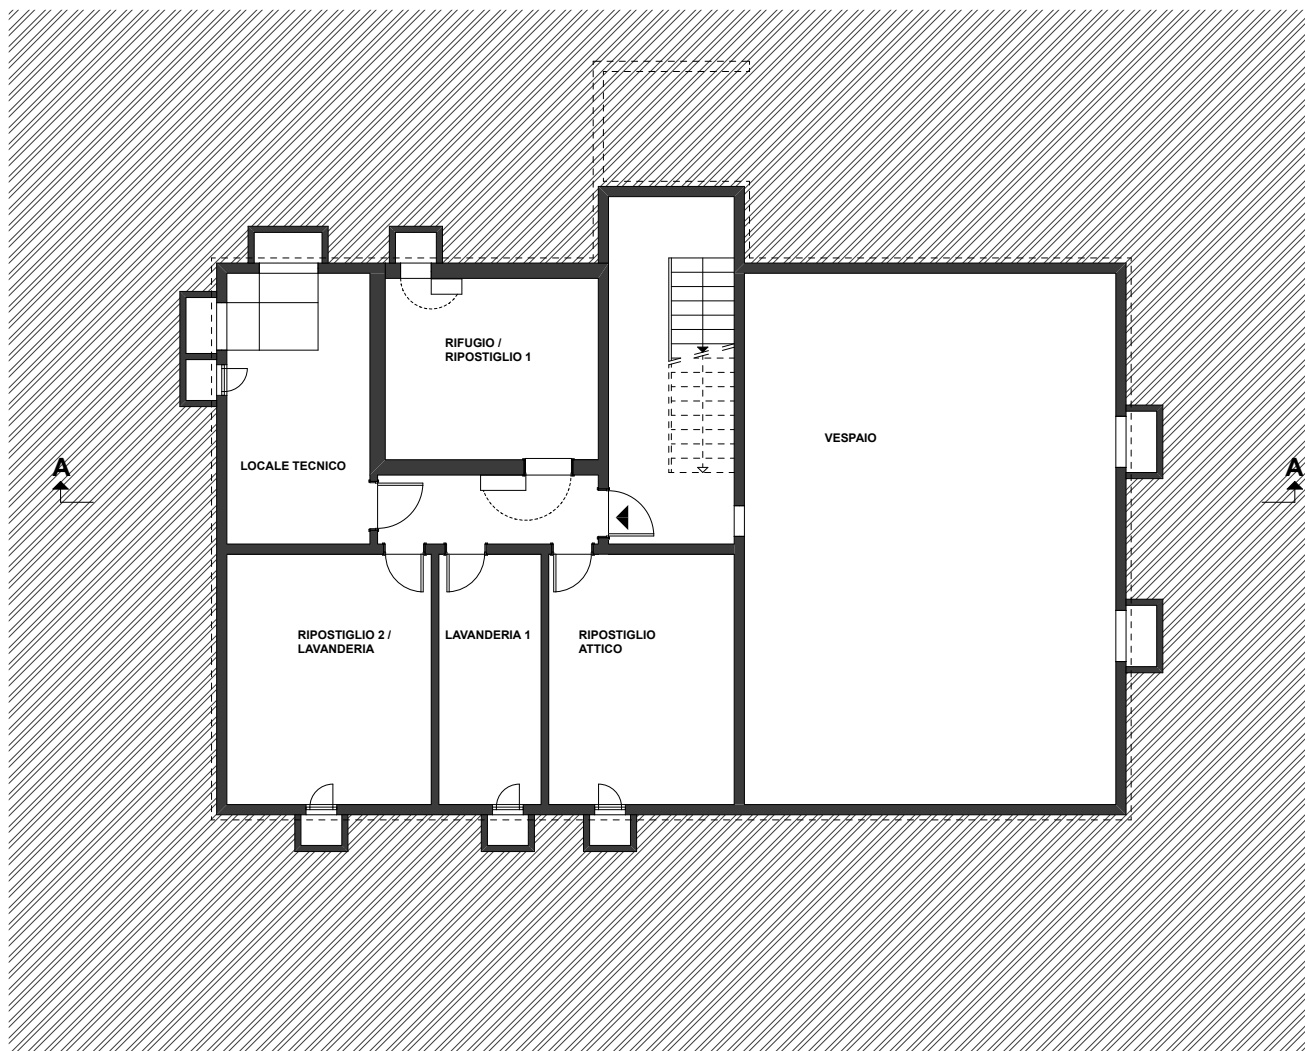


EDIFICAZIONE AL MAPPALE NO. 1795 RFD
NEL COMUNE DI SEMENTINA

DISEGNO	PIANO TERRENO				
mappale/comune	piano no.	dimensioni	disegnato	data	1:100
1795/SEMENTINA	368/3	A3	N. Lafranchi	NOVEMBRE 2011	
correzioni					



Studio di Architettura e Direzione Lavori
Arch. Carlo Riva - 6514 Sementina

N: 079/621.87.85
T/F: 091/857.12.38
email: info@carloriva.ch

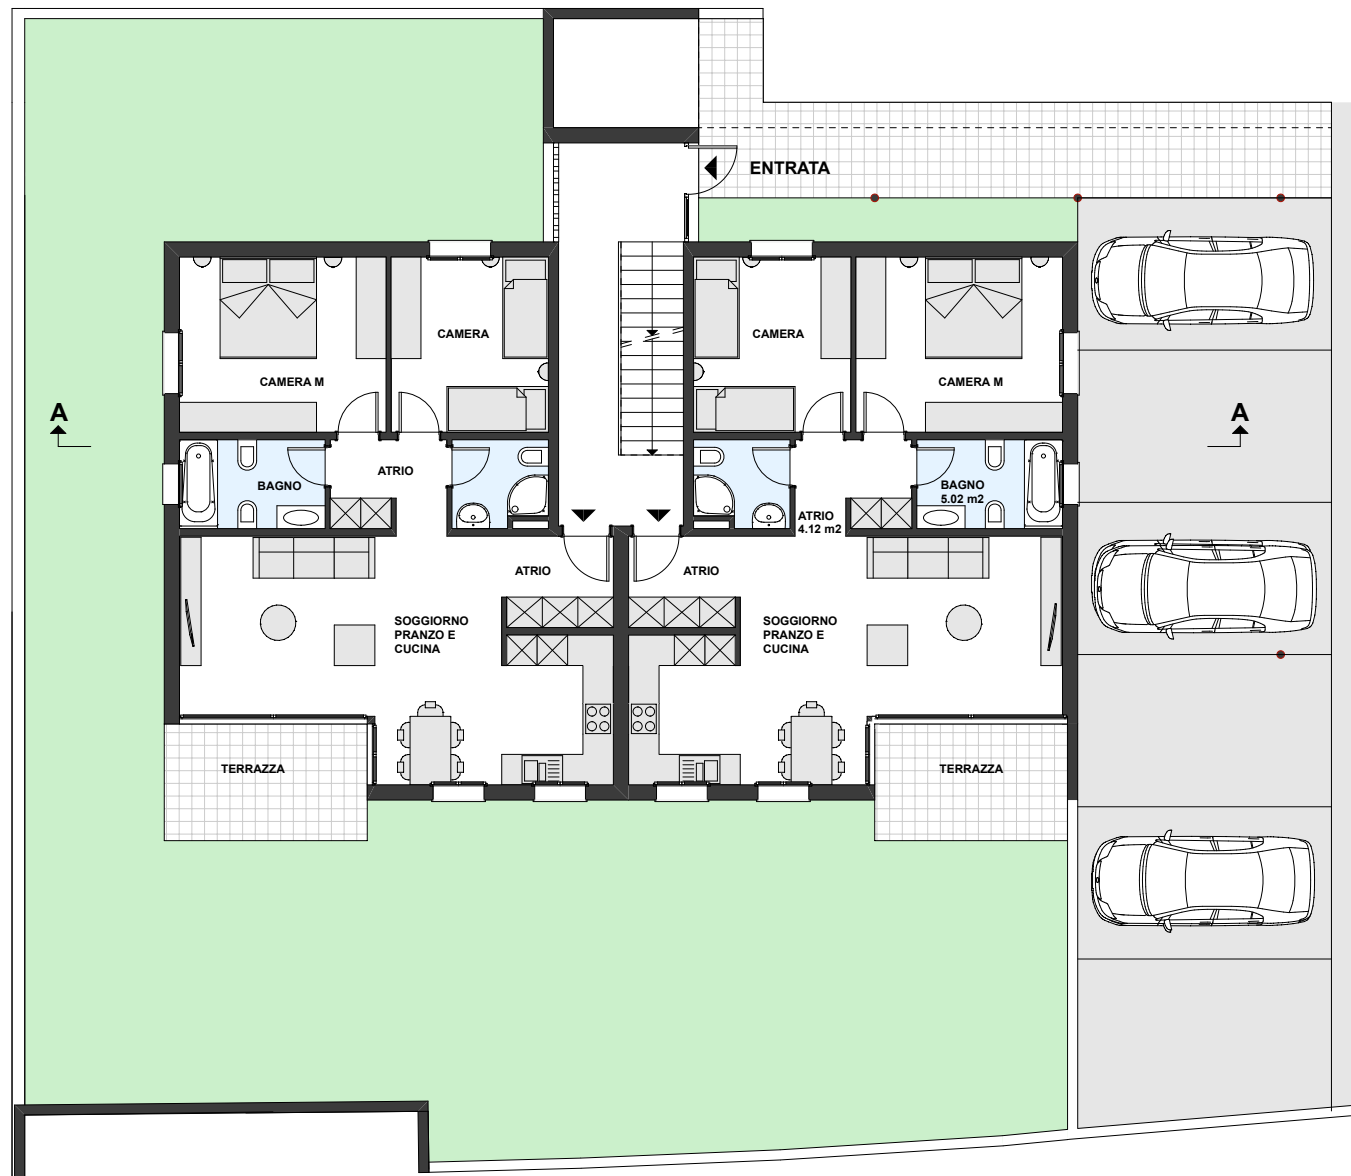


EDIFICAZIONE AL MAPPALE NO. 1795 RFD
NEL COMUNE DI SEMENTINA

DISEGNO	PRIMO PIANO				
mappale/comune	piano no.	dimensioni	disegnato	data	1:100
1795/SEMENTINA	368/4	A3	N. Lafranchi	NOVEMBRE 2011	
correzioni					



Studio di Architettura e Direzione Lavori
Arch. Carlo Riva - 6514 Sementina

N: 079/621.87.85
T/F: 091/857.12.38
email: info@carloriva.ch

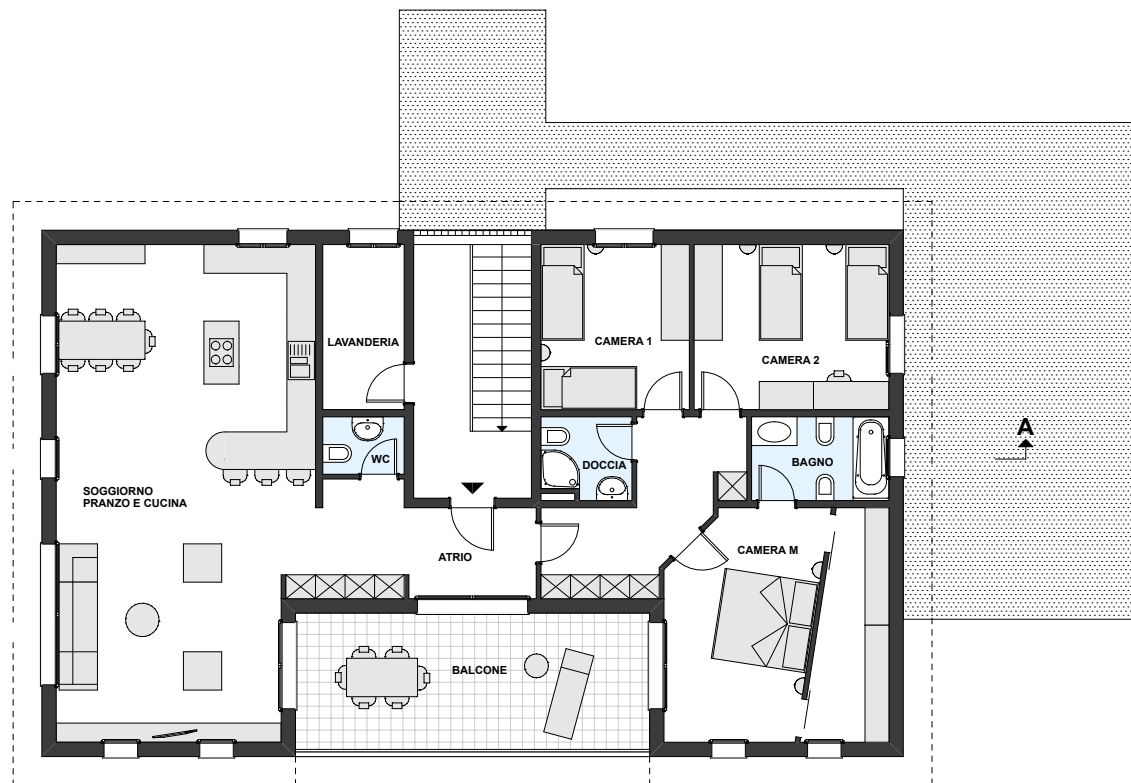

EDIFICAZIONE AL MAPPALE NO. 1795 RFD
NEL COMUNE DI SEMENTINA

DISEGNO	PIANO TETTO				
mappale/comune	piano no.	dimensioni	disegnato	data	1:100
1795/SEMENTINA	368/5	A3	N. Lafranchi	NOVEMBRE 2011	
correzioni					

R Studio di Architettura e Direzione Lavori
Arch. Carlo Riva - 6514 Sementina
N: 079/621.87.85
T/F: 091/857.12.38
email: info@carloriva.ch




EDIFICAZIONE AL MAPPALE NO. 1795 RFD
NEL COMUNE DI SEMENTINA

DISEGNO	SEZIONE A-A				
mappale/comune	piano no.	dimensioni	disegnato	data	1:100
1795/SEMENTINA	368/6	A3	N. Lafranchi	NOVEMBRE 2011	
correzioni					



Studio di Architettura e Direzione Lavori
Arch. Carlo Riva - 6514 Sementina

N: 079/621.87.85
T/F: 091/857.12.38
email: info@carloriva.ch

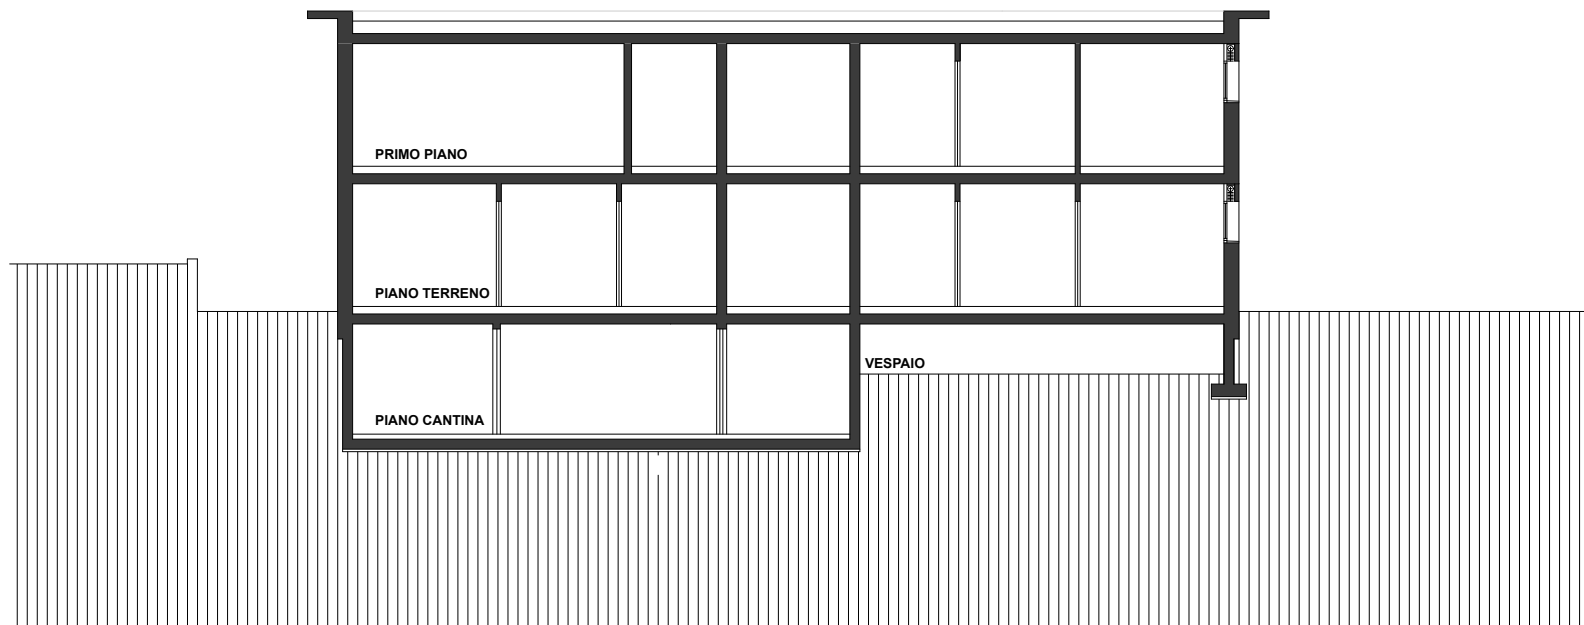


EDIFICAZIONE AL MAPPALE NO. 1795 RFD
NEL COMUNE DI SEMENTINA

DISEGNO	FACCIATA SUD				
mappale/comune	piano no.	dimensioni	disegnato	data	1:100
1795/SEMENTINA	368/7	A3	N. Lafranchi	NOVEMBRE 2011	
correzioni					



Studio di Architettura e Direzione Lavori
Arch. Carlo Riva - 6514 Sementina

N: 079/621.87.85
T/F: 091/857.12.38
email: info@carloriva.ch

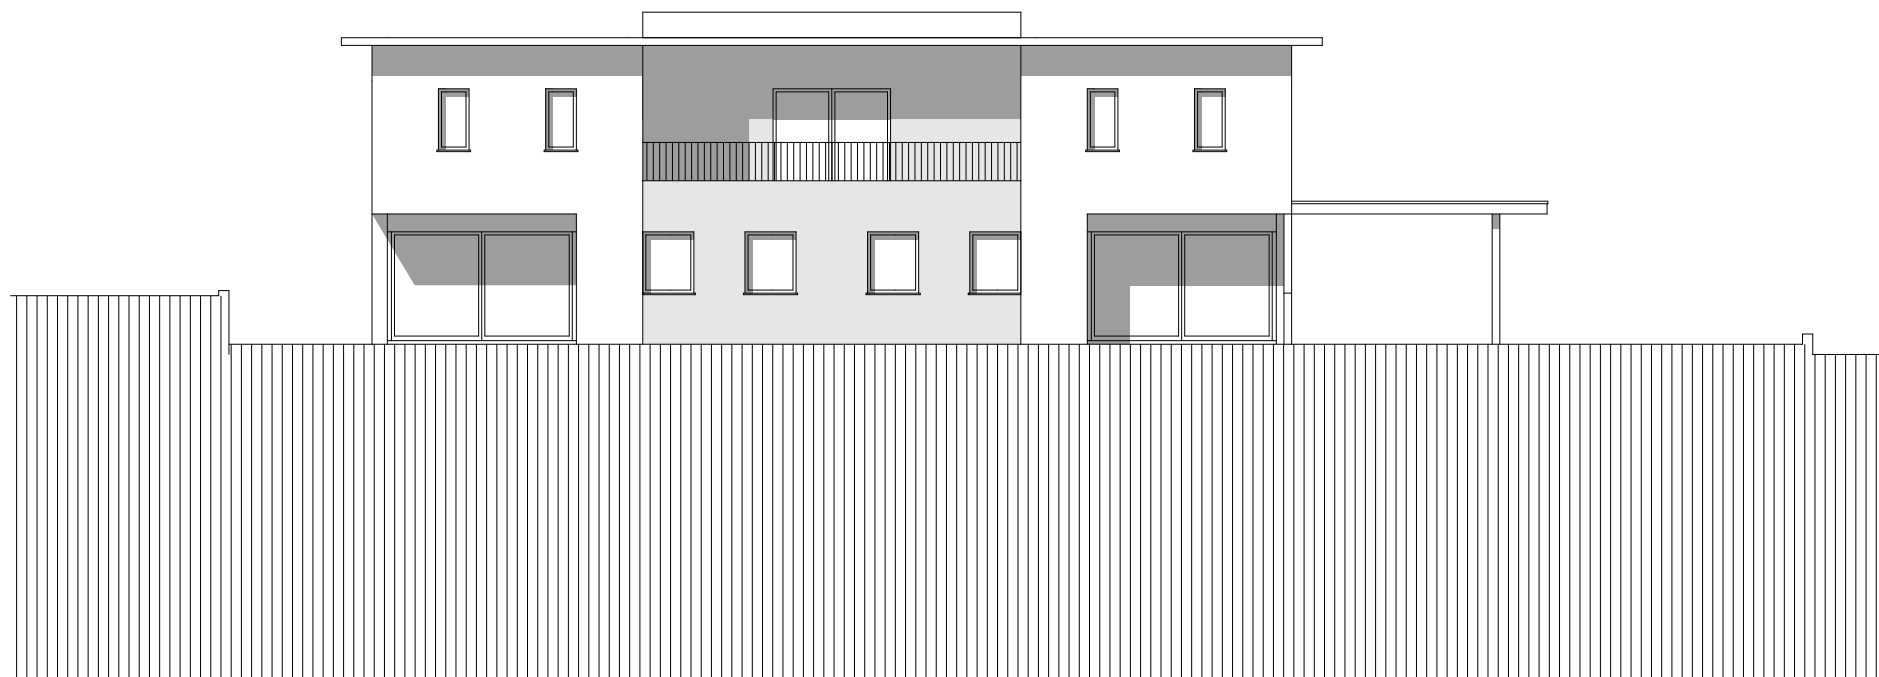


EDIFICAZIONE AL MAPPALE NO. 1795 RFD
NEL COMUNE DI SEMENTINA

DISEGNO	FACCIATA NORD				
mappale/comune	piano no.	dimensioni	disegnato	data	1:100
1795/SEMENTINA	368/10	A3	N. Lafranchi	NOVEMBRE 2011	
correzioni					



Studio di Architettura e Direzione Lavori
Arch. Carlo Riva - 6514 Sementina

N: 079/621.87.85
T/F: 091/857.12.38
email: info@carloriva.ch

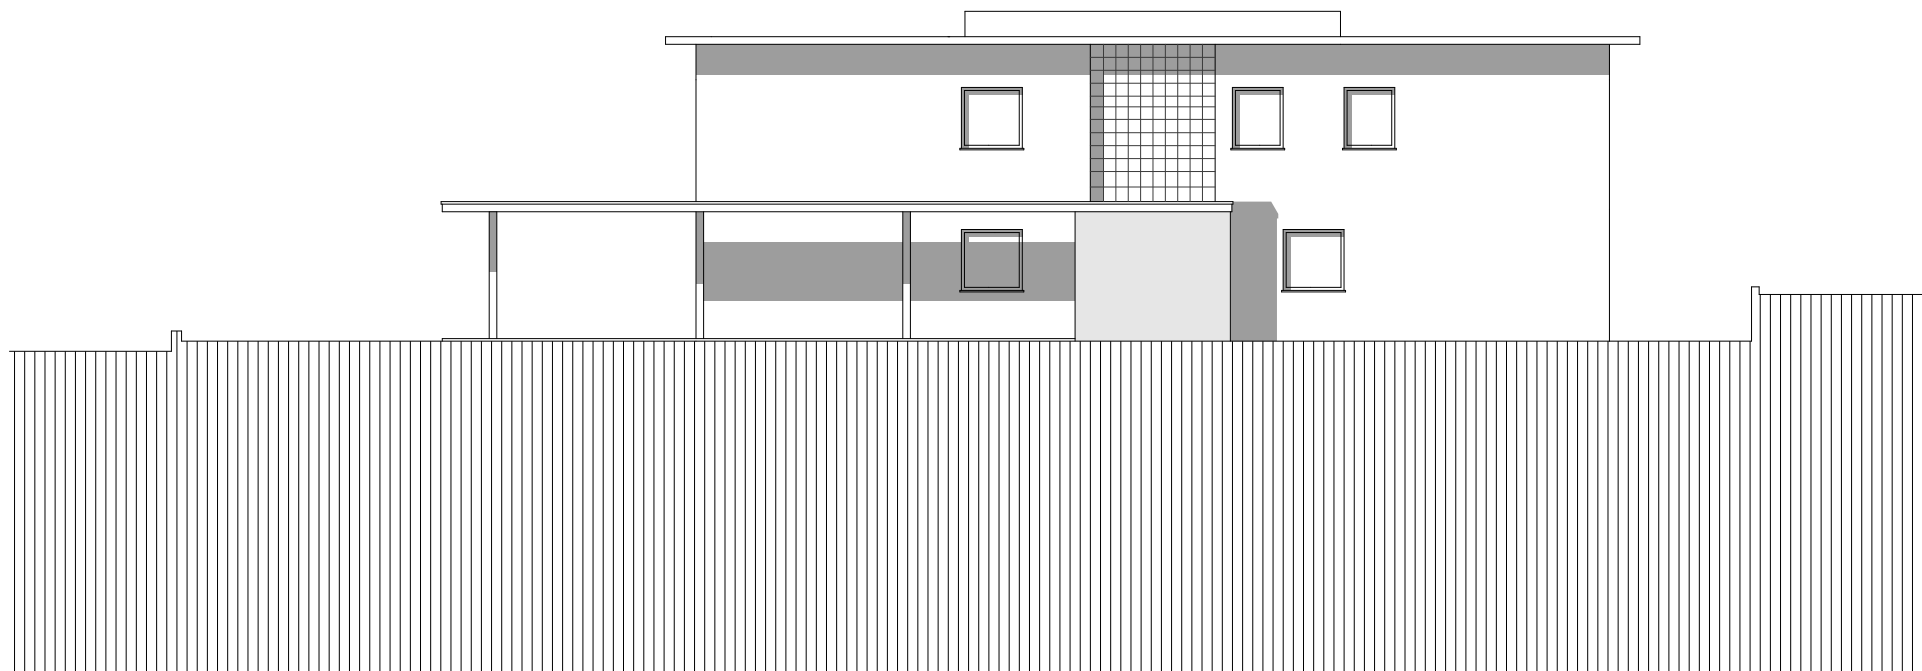


EDIFICAZIONE AL MAPPALE NO. 1795 RFD
NEL COMUNE DI SEMENTINA

DISEGNO	FACCIATA OVEST				
mappale/comune	piano no.	dimensioni	disegnato	data	1:100
1795/SEMENTINA	368/9	A3	N. Lafranchi	NOVEMBRE 2011	
correzioni					



Studio di Architettura e Direzione Lavori
Arch. Carlo Riva - 6514 Sementina

N: 079/621.87.85
T/F: 091/857.12.38
email: info@carloriva.ch

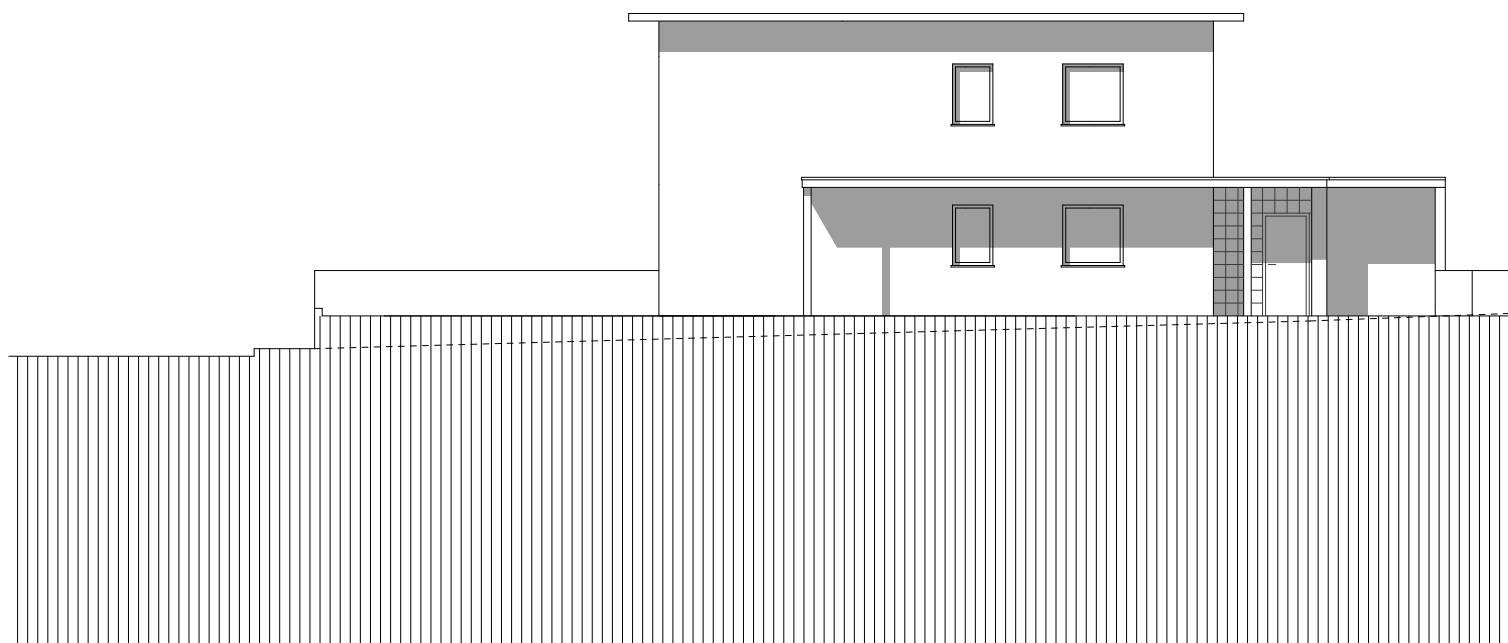

EDIFICAZIONE AL MAPPALE NO. 1795 RFD
NEL COMUNE DI SEMENTINA

DISEGNO	FACCIATA EST				
mappale/comune	piano no.	dimensioni	disegnato	data	1:100
1795/SEMENTINA	368/8	A3	N. Lafranchi	NOVEMBRE 2011	
correzioni					



Studio di Architettura e Direzione Lavori
Arch. Carlo Riva - 6514 Sementina

N: 079/621.87.85
T/F: 091/857.12.38
email: info@carloriva.ch

