

**EDIFICAZIONE AL MAPPALE NO. 1792 / 1793 / 1794 RFD
NEL COMUNE DI SEMENTINA**

disegno	SITUAZIONE				
mappale/comune	piano no.	dimensioni	disegnato	data	1:100
1792/1793/1794 SEMENTINA	370/1		N. Lafranchi	novembre 2011	
correzioni					




EDIFICAZIONE AL MAPPALE NO. 1792 / 1793 / 1794 RFD
NEL COMUNE DI SEMENTINA

DISEGNO	PIANO CABTINA - CASA TIPO				
mappale/comune	piano no.	dimensioni	disegnato	data	1:100
1792 / 1793 / 1794 SEMENTINA	370/2	A3	N. Lafranchi	NOVEMBRE 2011	
correzioni					



Studio di Architettura e Direzione Lavori
Arch. Carlo Riva - 6514 Sementina

N: 079/621.87.85
T/F: 091/857.12.38
email: info@carloriva.ch

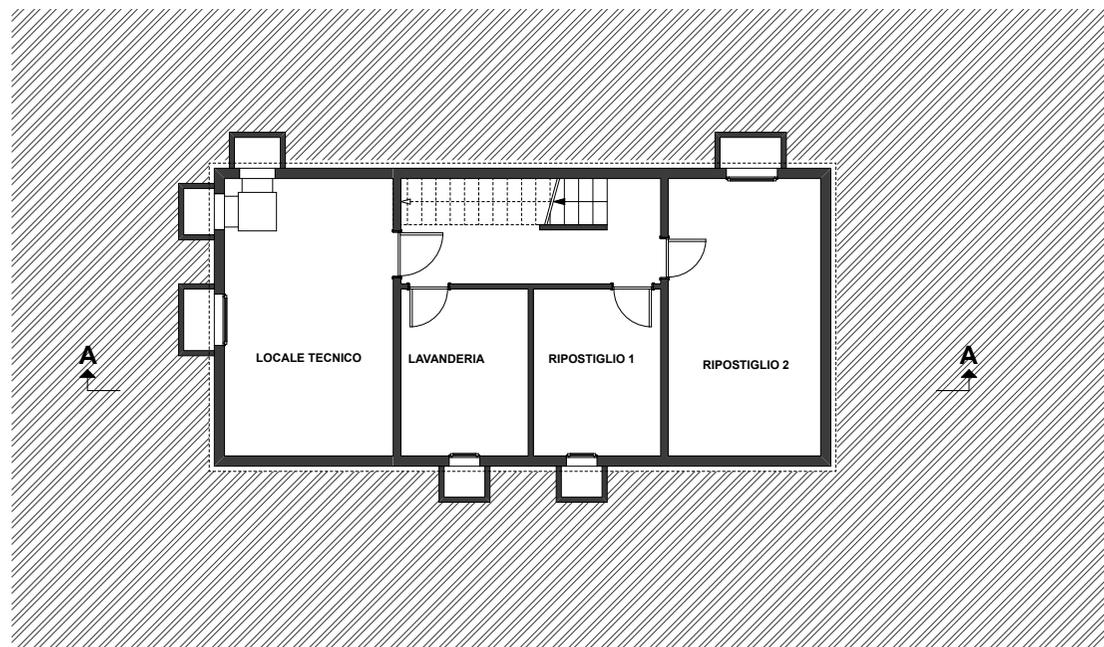


EDIFICAZIONE AL MAPPALE NO. 1792 / 1793 / 1794 RFD
NEL COMUNE DI SEMENTINA

DISEGNO	PIANO TERRENO - CASA TIPO				
mappale/comune	piano no.	dimensioni	disegnato	data	1:100
1792 / 1793 / 1794 SEMENTINA	370/3	A3	N. Lafranchi	NOVEMBRE 2011	
correzioni					



Studio di Architettura e Direzione Lavori
Arch. Carlo Riva - 6514 Sementina

N: 079/621.87.85
T/F: 091/857.12.38
email: info@carloriva.ch

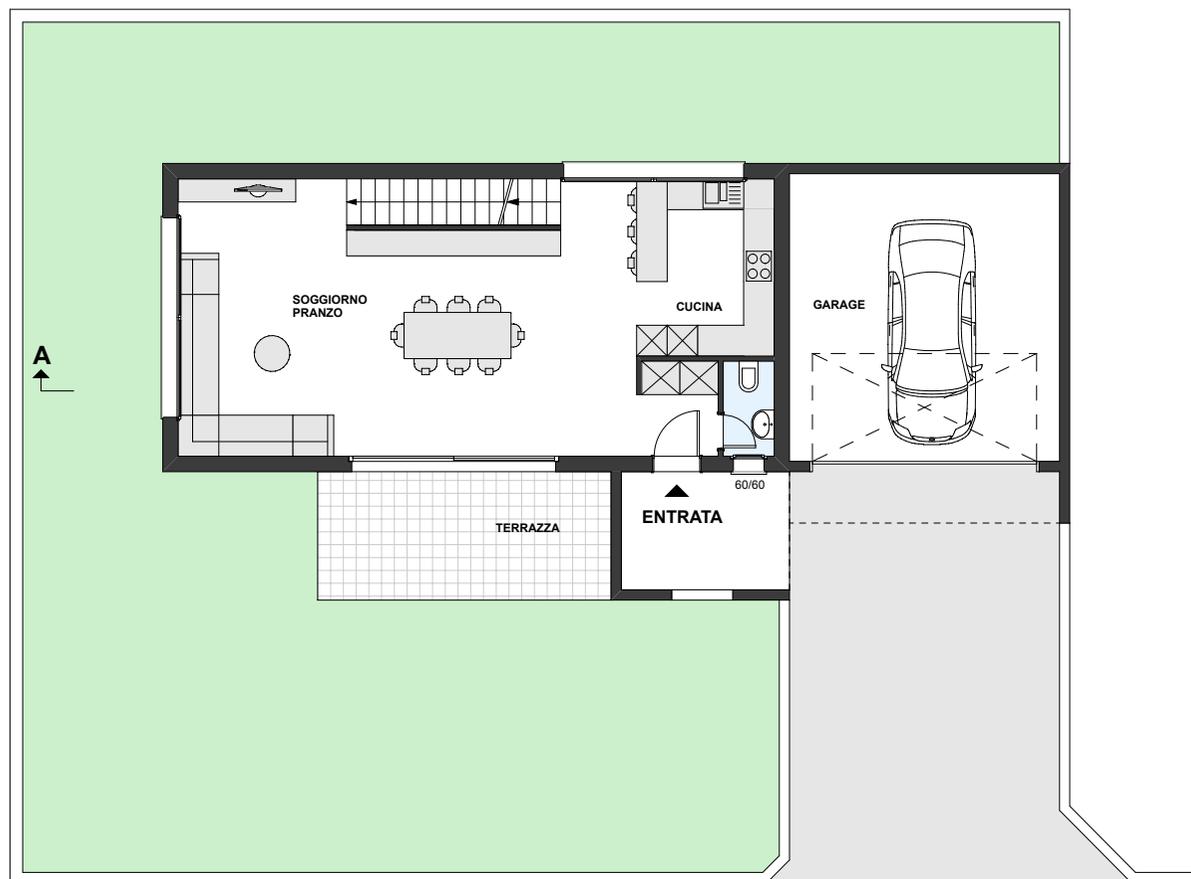


EDIFICAZIONE AL MAPPALE NO. 1792 / 1793 / 1794 RFD
NEL COMUNE DI SEMENTINA

DISEGNO	PRIMO PIANO - CASA TIPO				
mappale/comune	piano no.	dimensioni	disegnato	data	1:100
1792 / 1793 / 1794 SEMENTINA	370/3	A3	N. Lafranchi	NOVEMBRE 2011	
correzioni					



Studio di Architettura e Direzione Lavori
Arch. Carlo Riva - 6514 Sementina

N: 079/621.87.85
T/F: 091/857.12.38
email: info@carloriva.ch

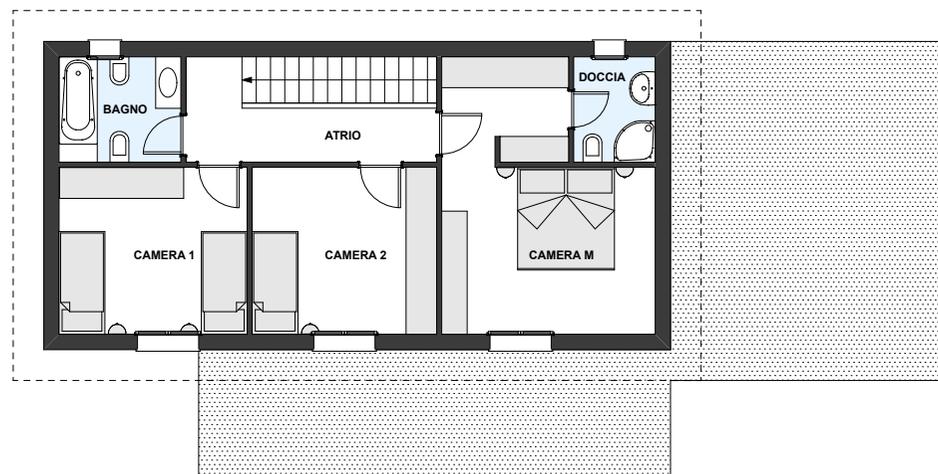

EDIFICAZIONE AL MAPPALE NO. 1792 / 1793 / 1794 RFD
NEL COMUNE DI SEMENTINA

DISEGNO	PIANO TETTO - CASA TIPO				
mappale/comune	piano no.	dimensioni	disegnato	data	1:100
1792 / 1793 / 1794 SEMENTINA	370/4	A3	N. Lafranchi	NOVEMBRE 2011	
correzioni					



Studio di Architettura e Direzione Lavori
Arch. Carlo Riva - 6514 Sementina


N: 079/621.87.85
T/F: 091/857.12.38
email: info@carloriva.ch



EDIFICAZIONE AL MAPPALE NO. 1792 / 1793 / 1794 RFD
NEL COMUNE DI SEMENTINA

DISEGNO	SEZIONE A-A / CASA TPIO				
mappale/comune	piano no.	dimensioni	disegnato	data	1:100
1792 / 1793 / 1794 SEMENTINA	370/5	A3	N. Lafranchi	NOVEMBRE 2011	
correzioni					

R Studio di Architettura e Direzione Lavori
Arch. Carlo Riva - 6514 Sementina
N: 079/621.87.85
T/F: 091/857.12.38
email: info@carloriva.ch

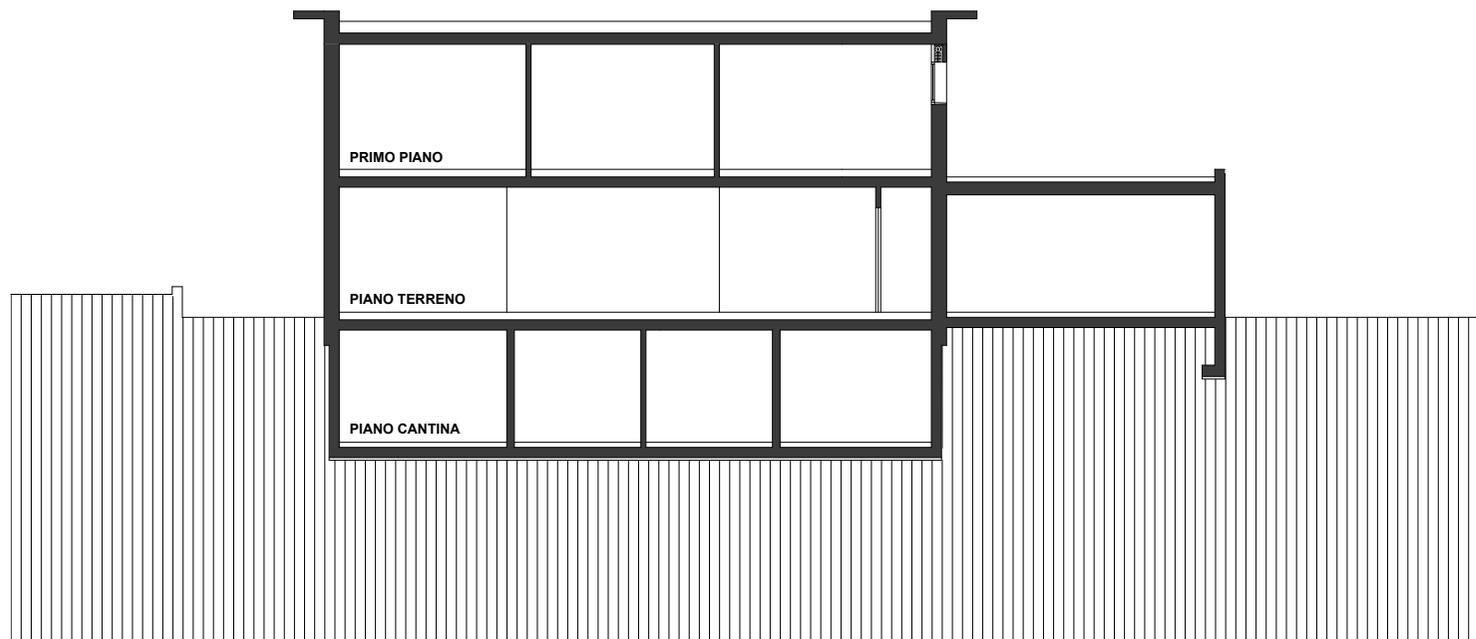


EDIFICAZIONE AL MAPPALE NO. 1792 / 1793 / 1794 RFD
NEL COMUNE DI SEMENTINA

DISEGNO	FACCIATA NORD / CASA TIPO				
mappale/comune	piano no.	dimensioni	disegnato	data	1:100
1792 / 1793 / 1794 SEMENTINA	370/8	A3	N. Lafranchi	NOVEMBRE 2011	
correzioni					



Studio di Architettura e Direzione Lavori
Arch. Carlo Riva - 6514 Sementina


N: 079/621.87.85
T/F: 091/857.12.38
email: info@carloriva.ch

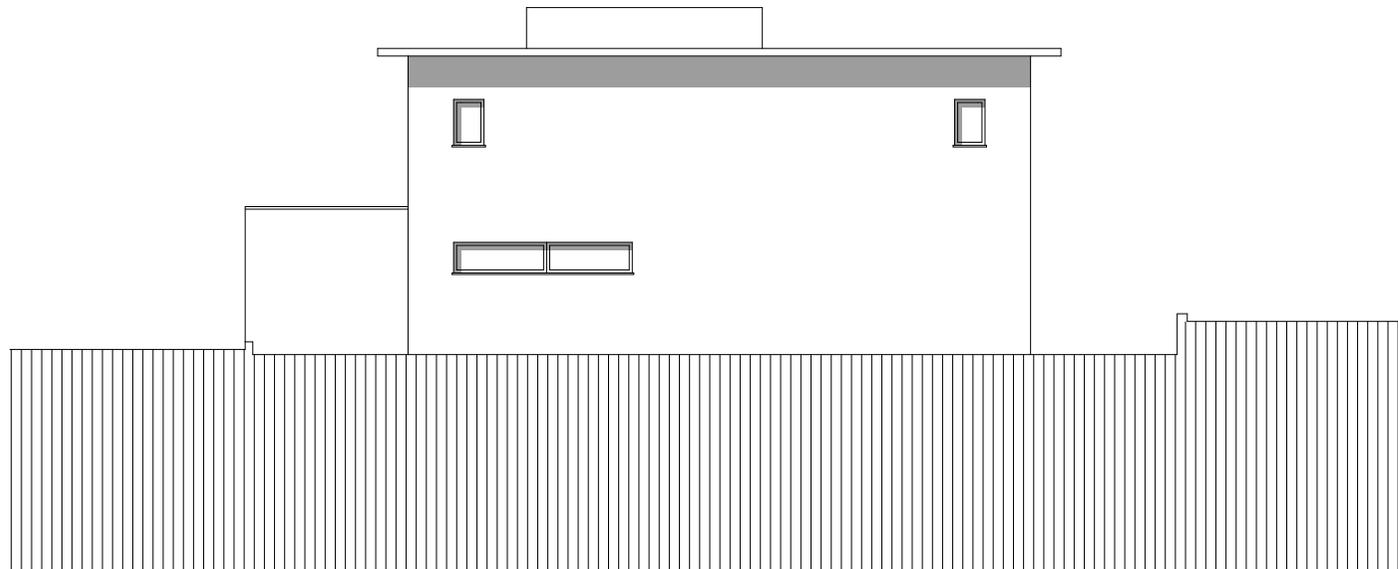


EDIFICAZIONE AL MAPPALE NO. 1792 / 1793 / 1794 RFD
NEL COMUNE DI SEMENTINA

DISEGNO	FACCIATA EST E OVEST / CASA TIPO				
mappale/comune	piano no.	dimensioni	disegnato	data	1:100
1792 / 1793 / 1794 SEMENTINA	370/7	A3	N. Lafranchi	NOVEMBRE 2011	
correzioni					

R Studio di Architettura e Direzione Lavori
Arch. Carlo Riva - 6514 Sementina
N: 079/621.87.85
T/F: 091/857.12.38
email: info@carloriva.ch

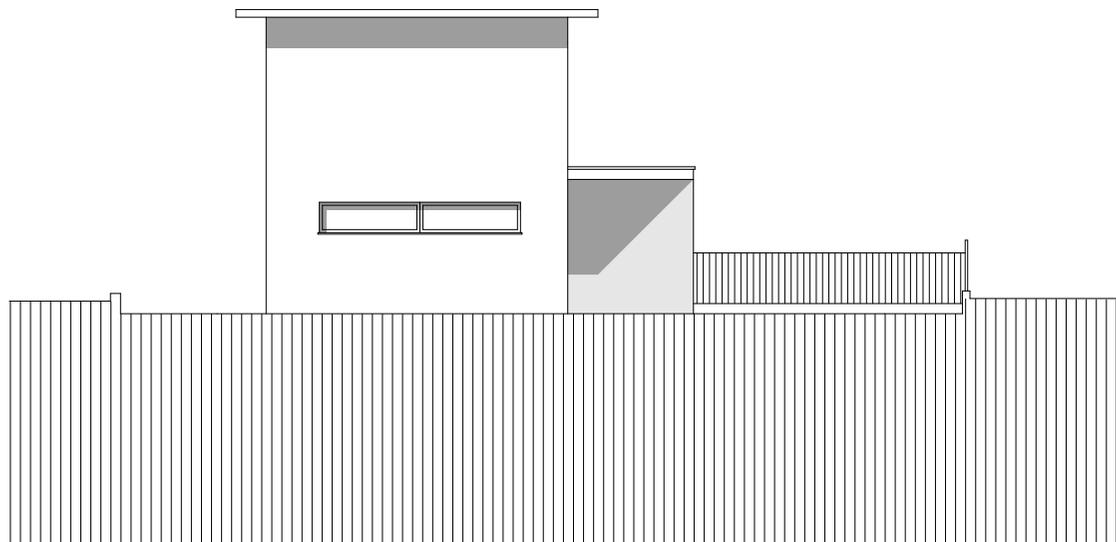

FACCIATA EST

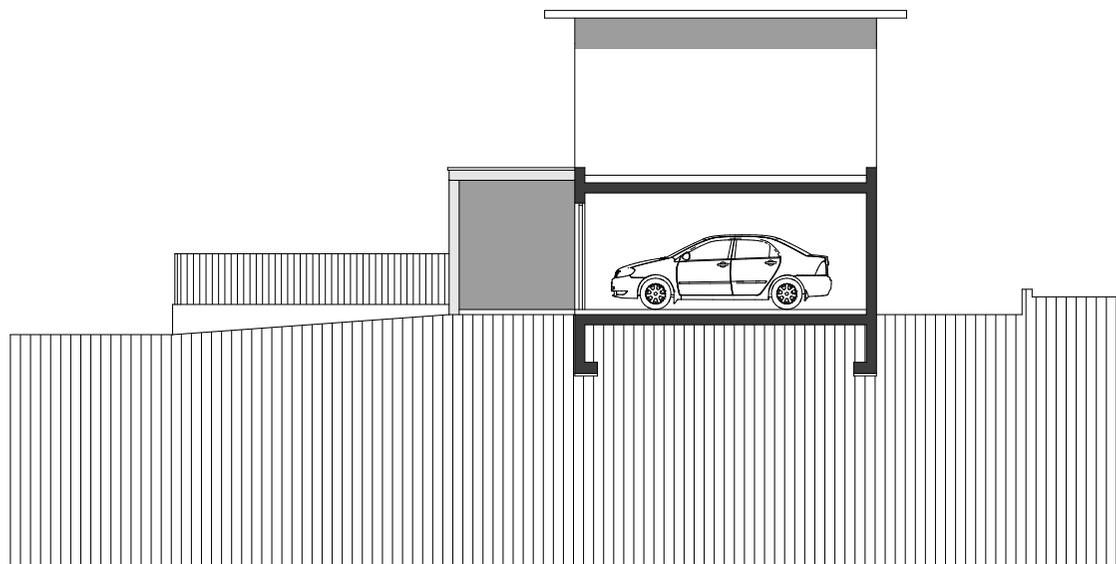

FACCIATA OVEST

EDIFICAZIONE AL MAPPALE NO. 1792 / 1793 / 1794 RFD
NEL COMUNE DI SEMENTINA

DISEGNO	SEZIONI A-A / CASE A-B-C				
mappale/comune	piano no.	dimensioni	disegnato	data	1:200
1792/1793/1794 SEMENTINA	370/9	A3	N. Laffranchi	NOVEMBRE 2011	
correzioni					




Studio di Architettura e Direzione Lavori
Arch. Carlo Riva - 6514 Sementina

N: 079/621.87.85
T/F: 091/857.12.38
email: info@carloriva.ch

CASA - 1792

CASA - 1793

CASA - 1794

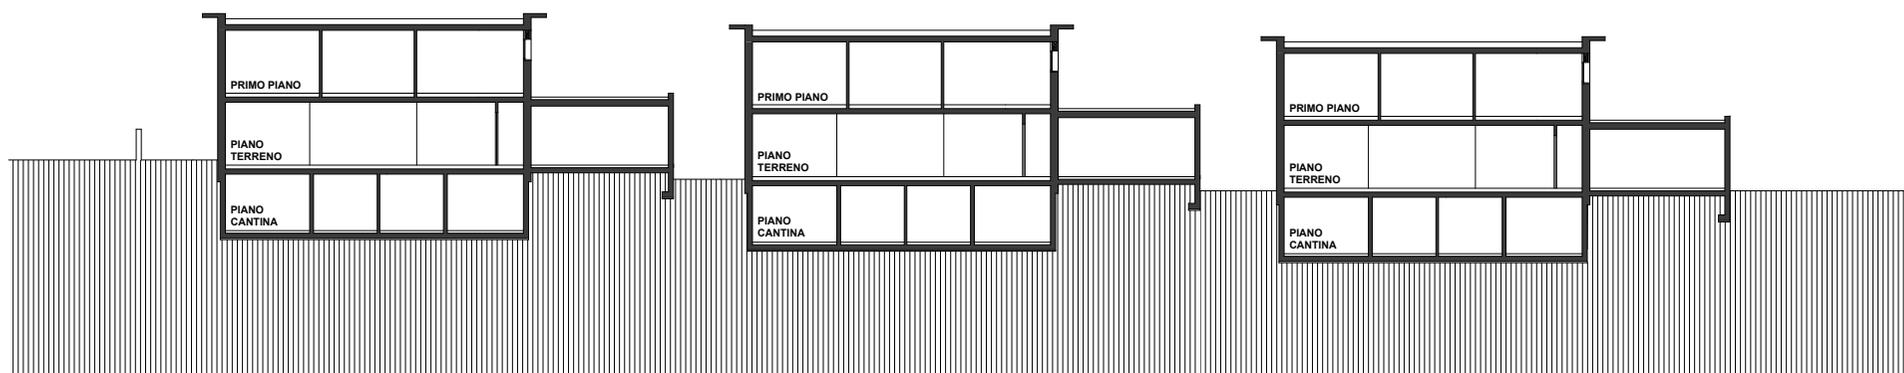

EDIFICAZIONE AL MAPPALE NO. 1792 / 1793 / 1794 RFD
NEL COMUNE DI SEMENTINA

DISEGNO	VISTA SUD / CASE A-B-C				
mappale/comune	piano no.	dimensioni	disegnato	data	1:200
1792/1793/1794 SEMEN.	370/10	A3	.	NOVEMBRE 2011	
correzioni					



Studio di Architettura e Direzione Lavori
Arch. Carlo Riva - 6514 Sementina

N: 079/621.87.85
T/F: 091/857.12.38
email: info@carloriva.ch

CASA - 1792

CASA - 1793

CASA - 1794

