


EDIFICAZIONE AL MAPPALE NO. 649 RFD
NEL COMUNE DI SEMENTINA

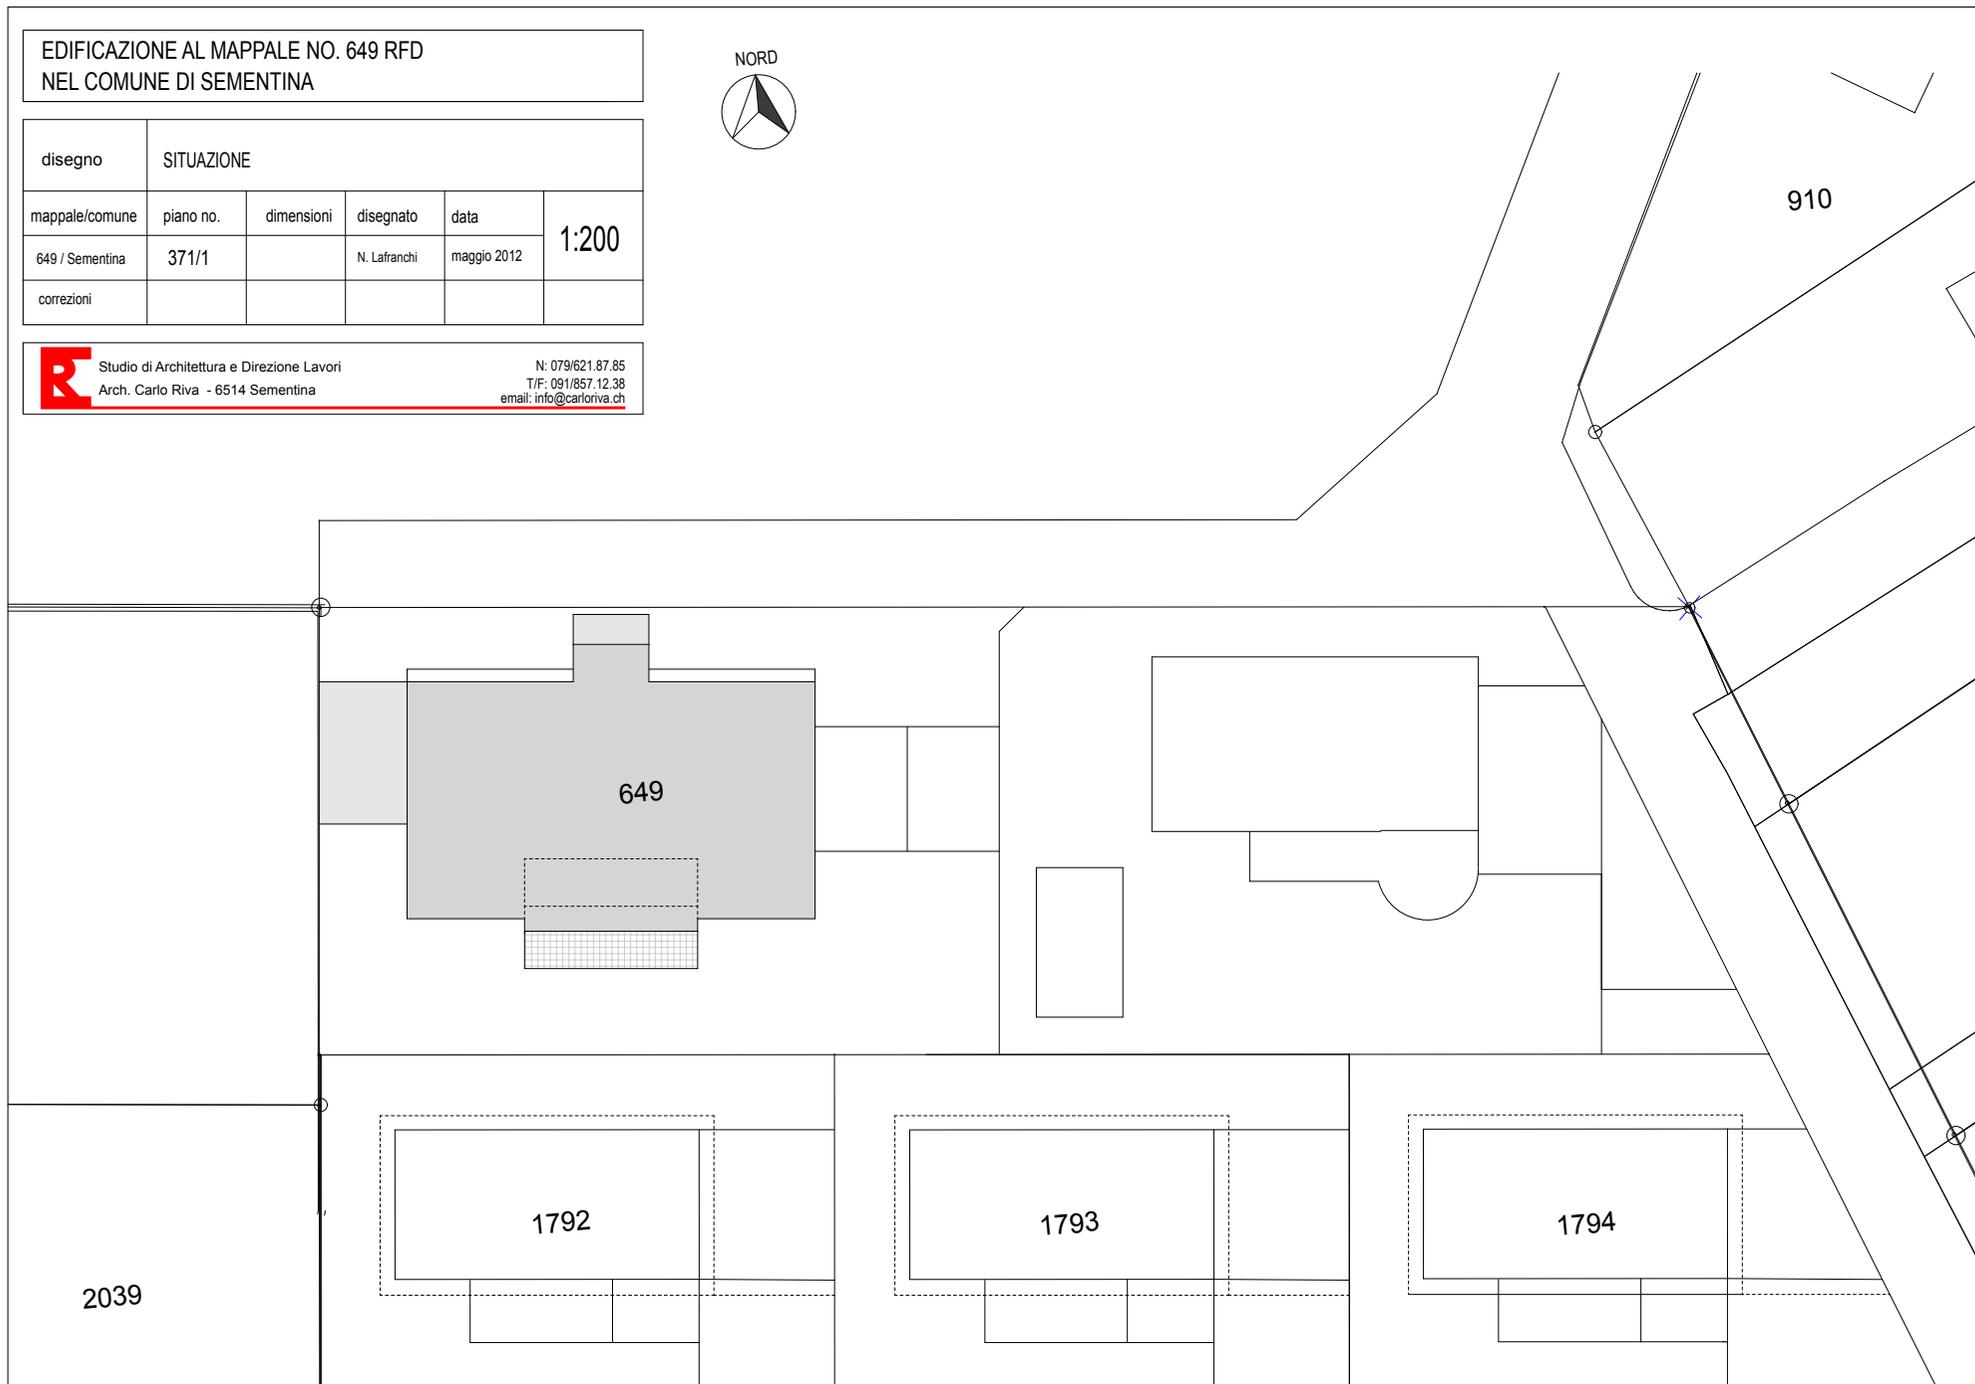

disegno		SITUAZIONE			
mappale/comune	piano no.	dimensioni	disegnato	data	1:200
649 / Sementina	371/1		N. Lafranchi	maggio 2012	
correzioni					

R Studio di Architettura e Direzione Lavori
Arch. Carlo Riva - 6514 Sementina
N: 079/621.87.85
T/F: 091/857.12.38
email: info@carloriva.ch



EDIFICAZIONE AL MAPPALE NO. 649 RFD
NEL COMUNE DI SEMENTINA


DISEGNO	PIANO CANTINA				
mappale/comune	piano no.	dimensioni	disegnato	data	1:100
649/SEMENTINA	371/2	A3	N. Lafranchi	GIUGNO 2012	
correzioni					



Studio di Architettura e Direzione Lavori
Arch. Carlo Riva - 6514 Sementina

N: 079/621.87.85
T/F: 091/857.12.38
email: info@carloriva.ch

NORD

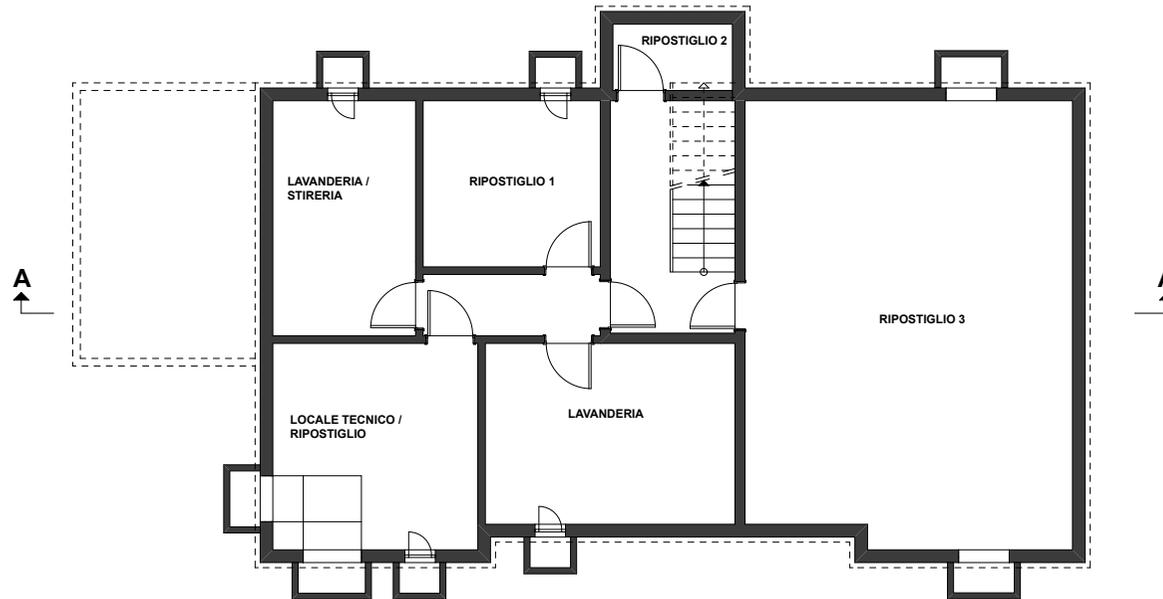

EDIFICAZIONE AL MAPPALE NO. 649 RFD
NEL COMUNE DI SEMENTINA


DISEGNO PIANO TERRENO

mappale/comune	piano no.	dimensioni	disegnato	data	1:100
649/SEMENTINA	371/3	A3	N. Lafranchi	MAGGIO 2012	
correzioni					



Studio di Architettura e Direzione Lavori
Arch. Carlo Riva - 6514 Sementina

N: 079/621.87.85
T/F: 091/857.12.38
email: info@carloirva.ch

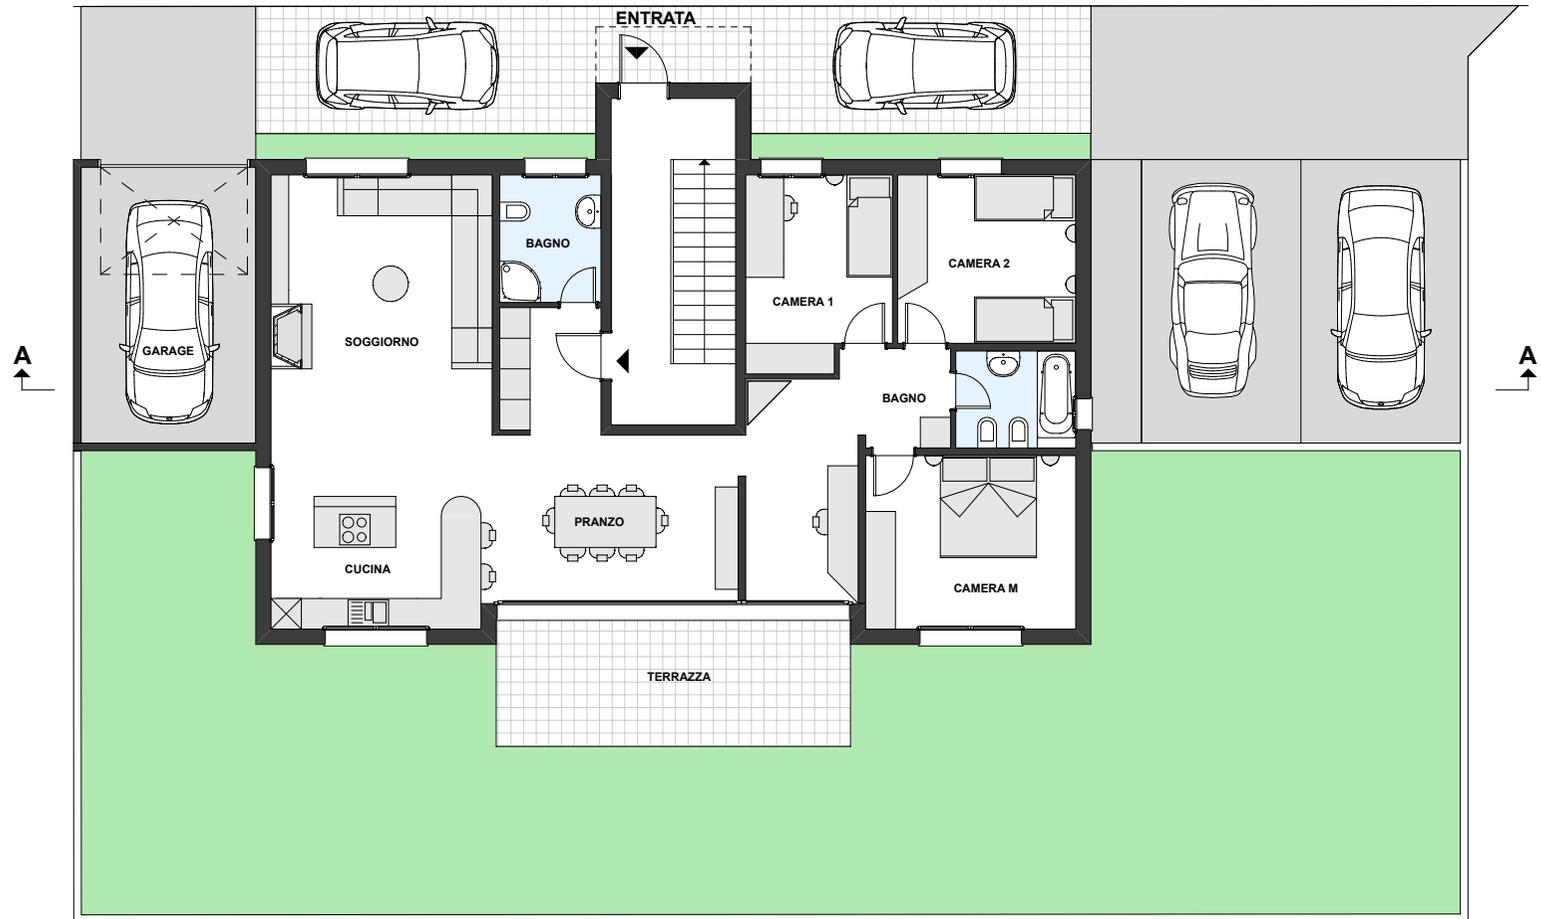


EDIFICAZIONE AL MAPPALE NO. 649 RFD
NEL COMUNE DI SEMENTINA

DISEGNO	PRIMO PIANO				
mappale/comune	piano no.	dimensioni	disegnato	data	1:100
649/SEMENTINA	371/4	A3	N. Lafranchi	MAGGIO 2012	
correzioni					



Studio di Architettura e Direzione Lavori
Arch. Carlo Riva - 6514 Sementina

N: 079/621.87.85
T/F: 091/857.12.38
email: info@carloriva.ch

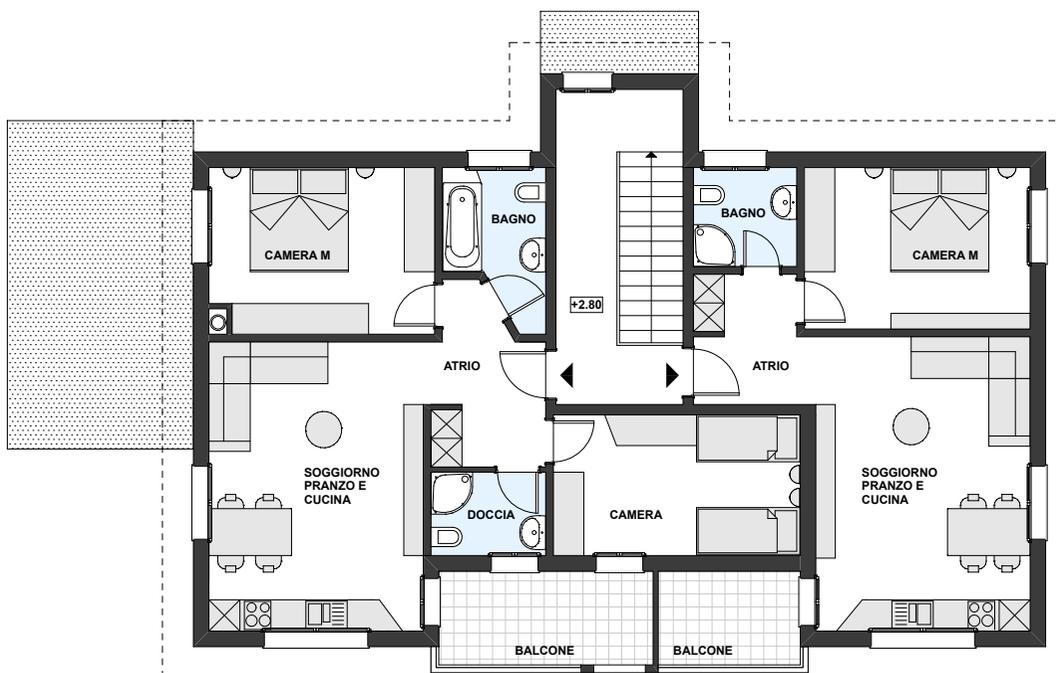

EDIFICAZIONE AL MAPPALE NO. 649 RFD
NEL COMUNE DI SEMENTINA

DISEGNO PIANO TETTO

mappale/comune	piano no.	dimensioni	disegnato	data	1:100
649/SEMENTINA	371/5	A3	-	MAGGIO 2012	

correzioni


 Studio d'arch. Carlo Riva SA - Via al Fortino 2a - Sementina 079/621.87.85
091/857.12.38

NORD



A

A

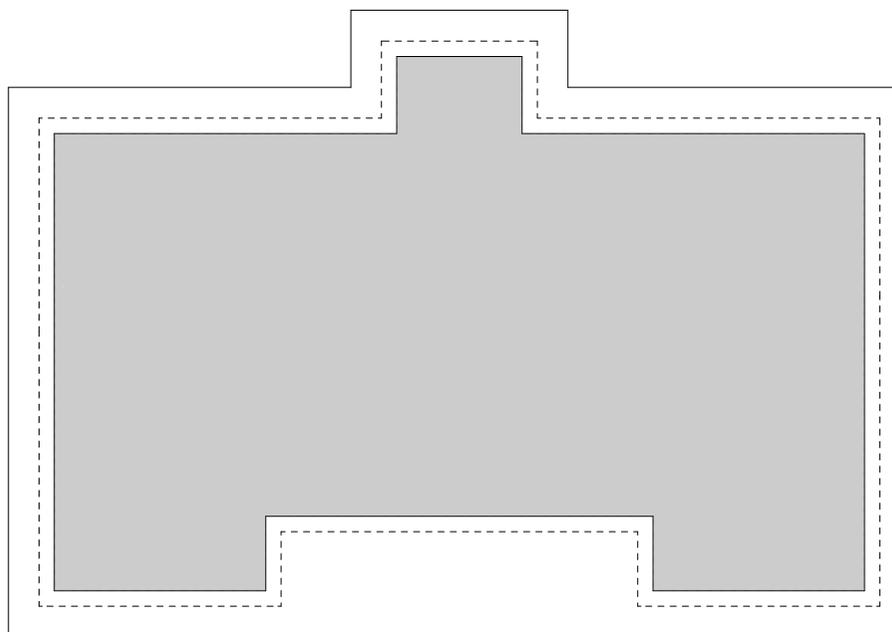


EDIFICAZIONE AL MAPPALE NO. 649 RFD
NEL COMUNE DI SEMENTINA

DISEGNO	SEZIONE A-A				
mappale/comune	piano no.	dimensioni	disegnato	data	1:100
649/SEMENTINA	371/6	A3	N. Lafranchi	MAGGIO 2012	
correzioni					



Studio di Architettura e Direzione Lavori
Arch. Carlo Riva - 6514 Sementina

N: 079/621.87.85
T/F: 091/857.12.38
email: info@carloriva.ch

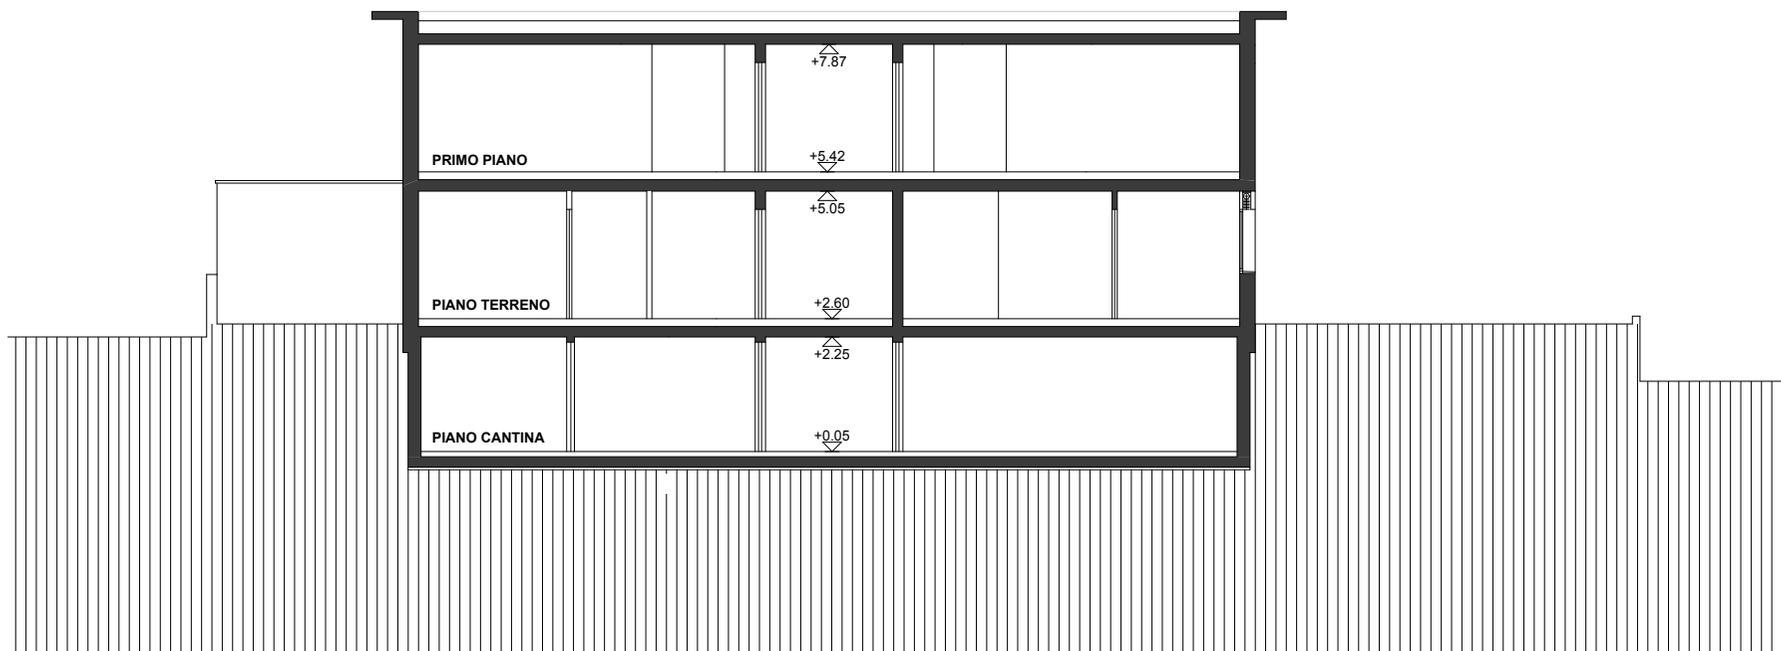


EDIFICAZIONE AL MAPPALE NO. 649 RFD
NEL COMUNE DI SEMENTINA

DISEGNO	FACCIATA SUD				
mappale/comune	piano no.	dimensioni	disegnato	data	1:100
649/SEMENTINA	371/7	A3	N. Lafranchi	MAGGIO 2012	
correzioni					



Studio di Architettura e Direzione Lavori
Arch. Carlo Riva - 6514 Sementina

N: 079/621.87.85
T/F: 091/857.12.38
email: info@carloriva.ch

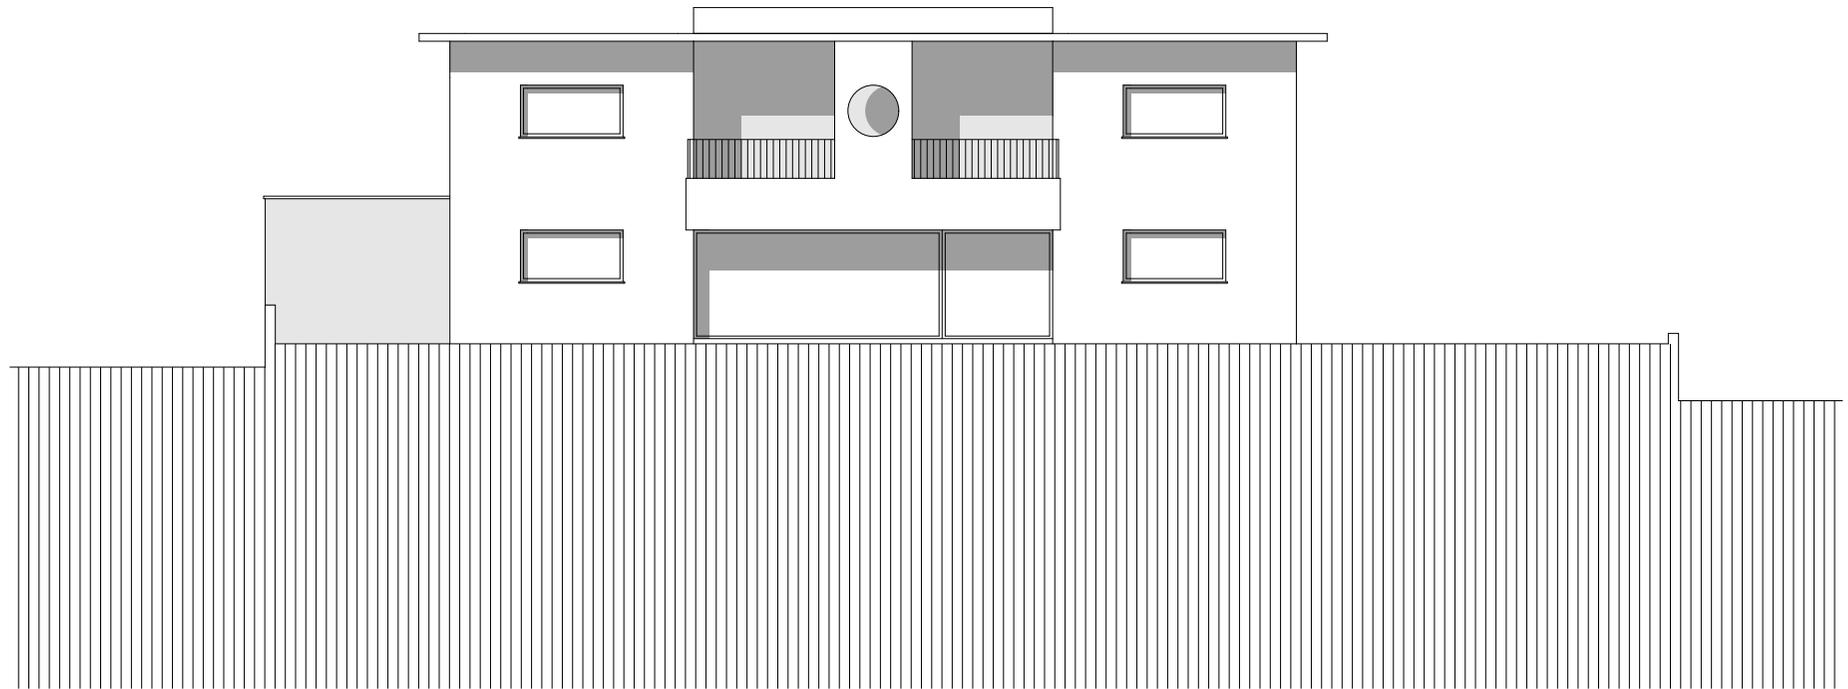


EDIFICAZIONE AL MAPPALE NO. 649 RFD
NEL COMUNE DI SEMENTINA

DISEGNO	FACCIATA NORD				
mappale/comune	piano no.	dimensioni	disegnato	data	1:100
649/SEMENTINA	371/8	A3	N. Lafranchi	MAGGIO 2012	
correzioni					



Studio di Architettura e Direzione Lavori
Arch. Carlo Riva - 6514 Sementina

N: 079/621.87.85
T/F: 091/857.12.38
email: info@carloriva.ch

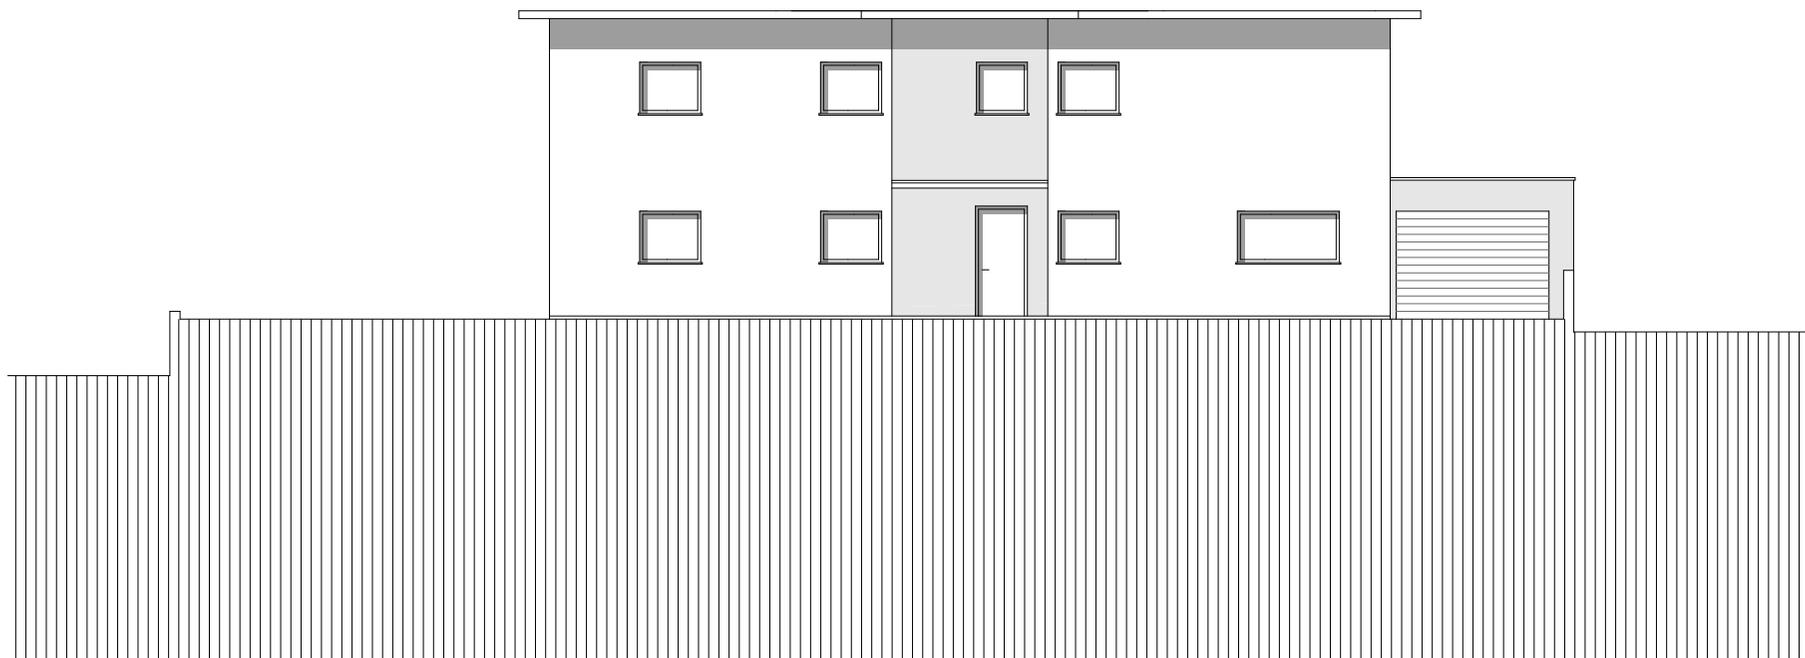


EDIFICAZIONE AL MAPPALE NO. 649 RFD
NEL COMUNE DI SEMENTINA

DISEGNO	FACCIATA OVEST				
mappale/comune	piano no.	dimensioni	disegnato	data	1:100
649/SEMENTINA	371/10	A3	N. Lafranchi	MAGGIO 2012	
correzioni					



Studio di Architettura e Direzione Lavori
Arch. Carlo Riva - 6514 Sementina

N: 079/621.87.85
T/F: 091/857.12.38
email: info@carloriva.ch

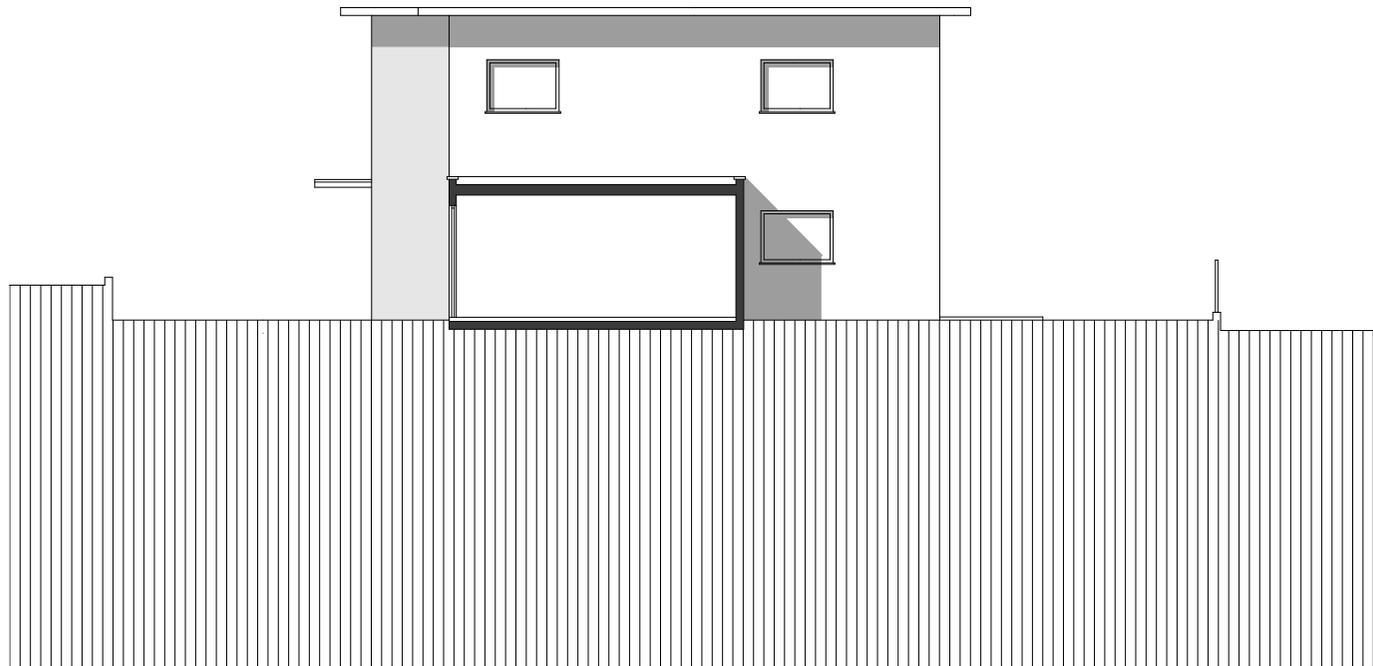

EDIFICAZIONE AL MAPPALE NO. 649 RFD
NEL COMUNE DI SEMENTINA

DISEGNO	FACCIATA EST				
mappale/comune	piano no.	dimensioni	disegnato	data	1:100
649/SEMENTINA	371/9	A3	N. Lafranchi	MAGGIO 2012	
correzioni					

R Studio di Architettura e Direzione Lavori
Arch. Carlo Riva - 6514 Sementina
N: 079/621.87.85
T/F: 091/857.12.38
email: info@carloiriva.ch

