



EDIFICAZIONE AL MAPPALE NO. 1813 RFD
NEL COMUNE DI SEMENTINA

disegno	PLANIMETRIA				
mappale/comune	piano no.	dimensioni	disegnato	data	1:500
1813 - SEMENTINA	375/1		N. Lafranchi	GIUGNO 2013	
correzioni					



Studio di Architettura e Direzione Lavori
Arch. Carlo Riva - 6514 Sementina

N: 079/621.87.85
T/F: 091/857.12.38
email: info@carloriva.ch

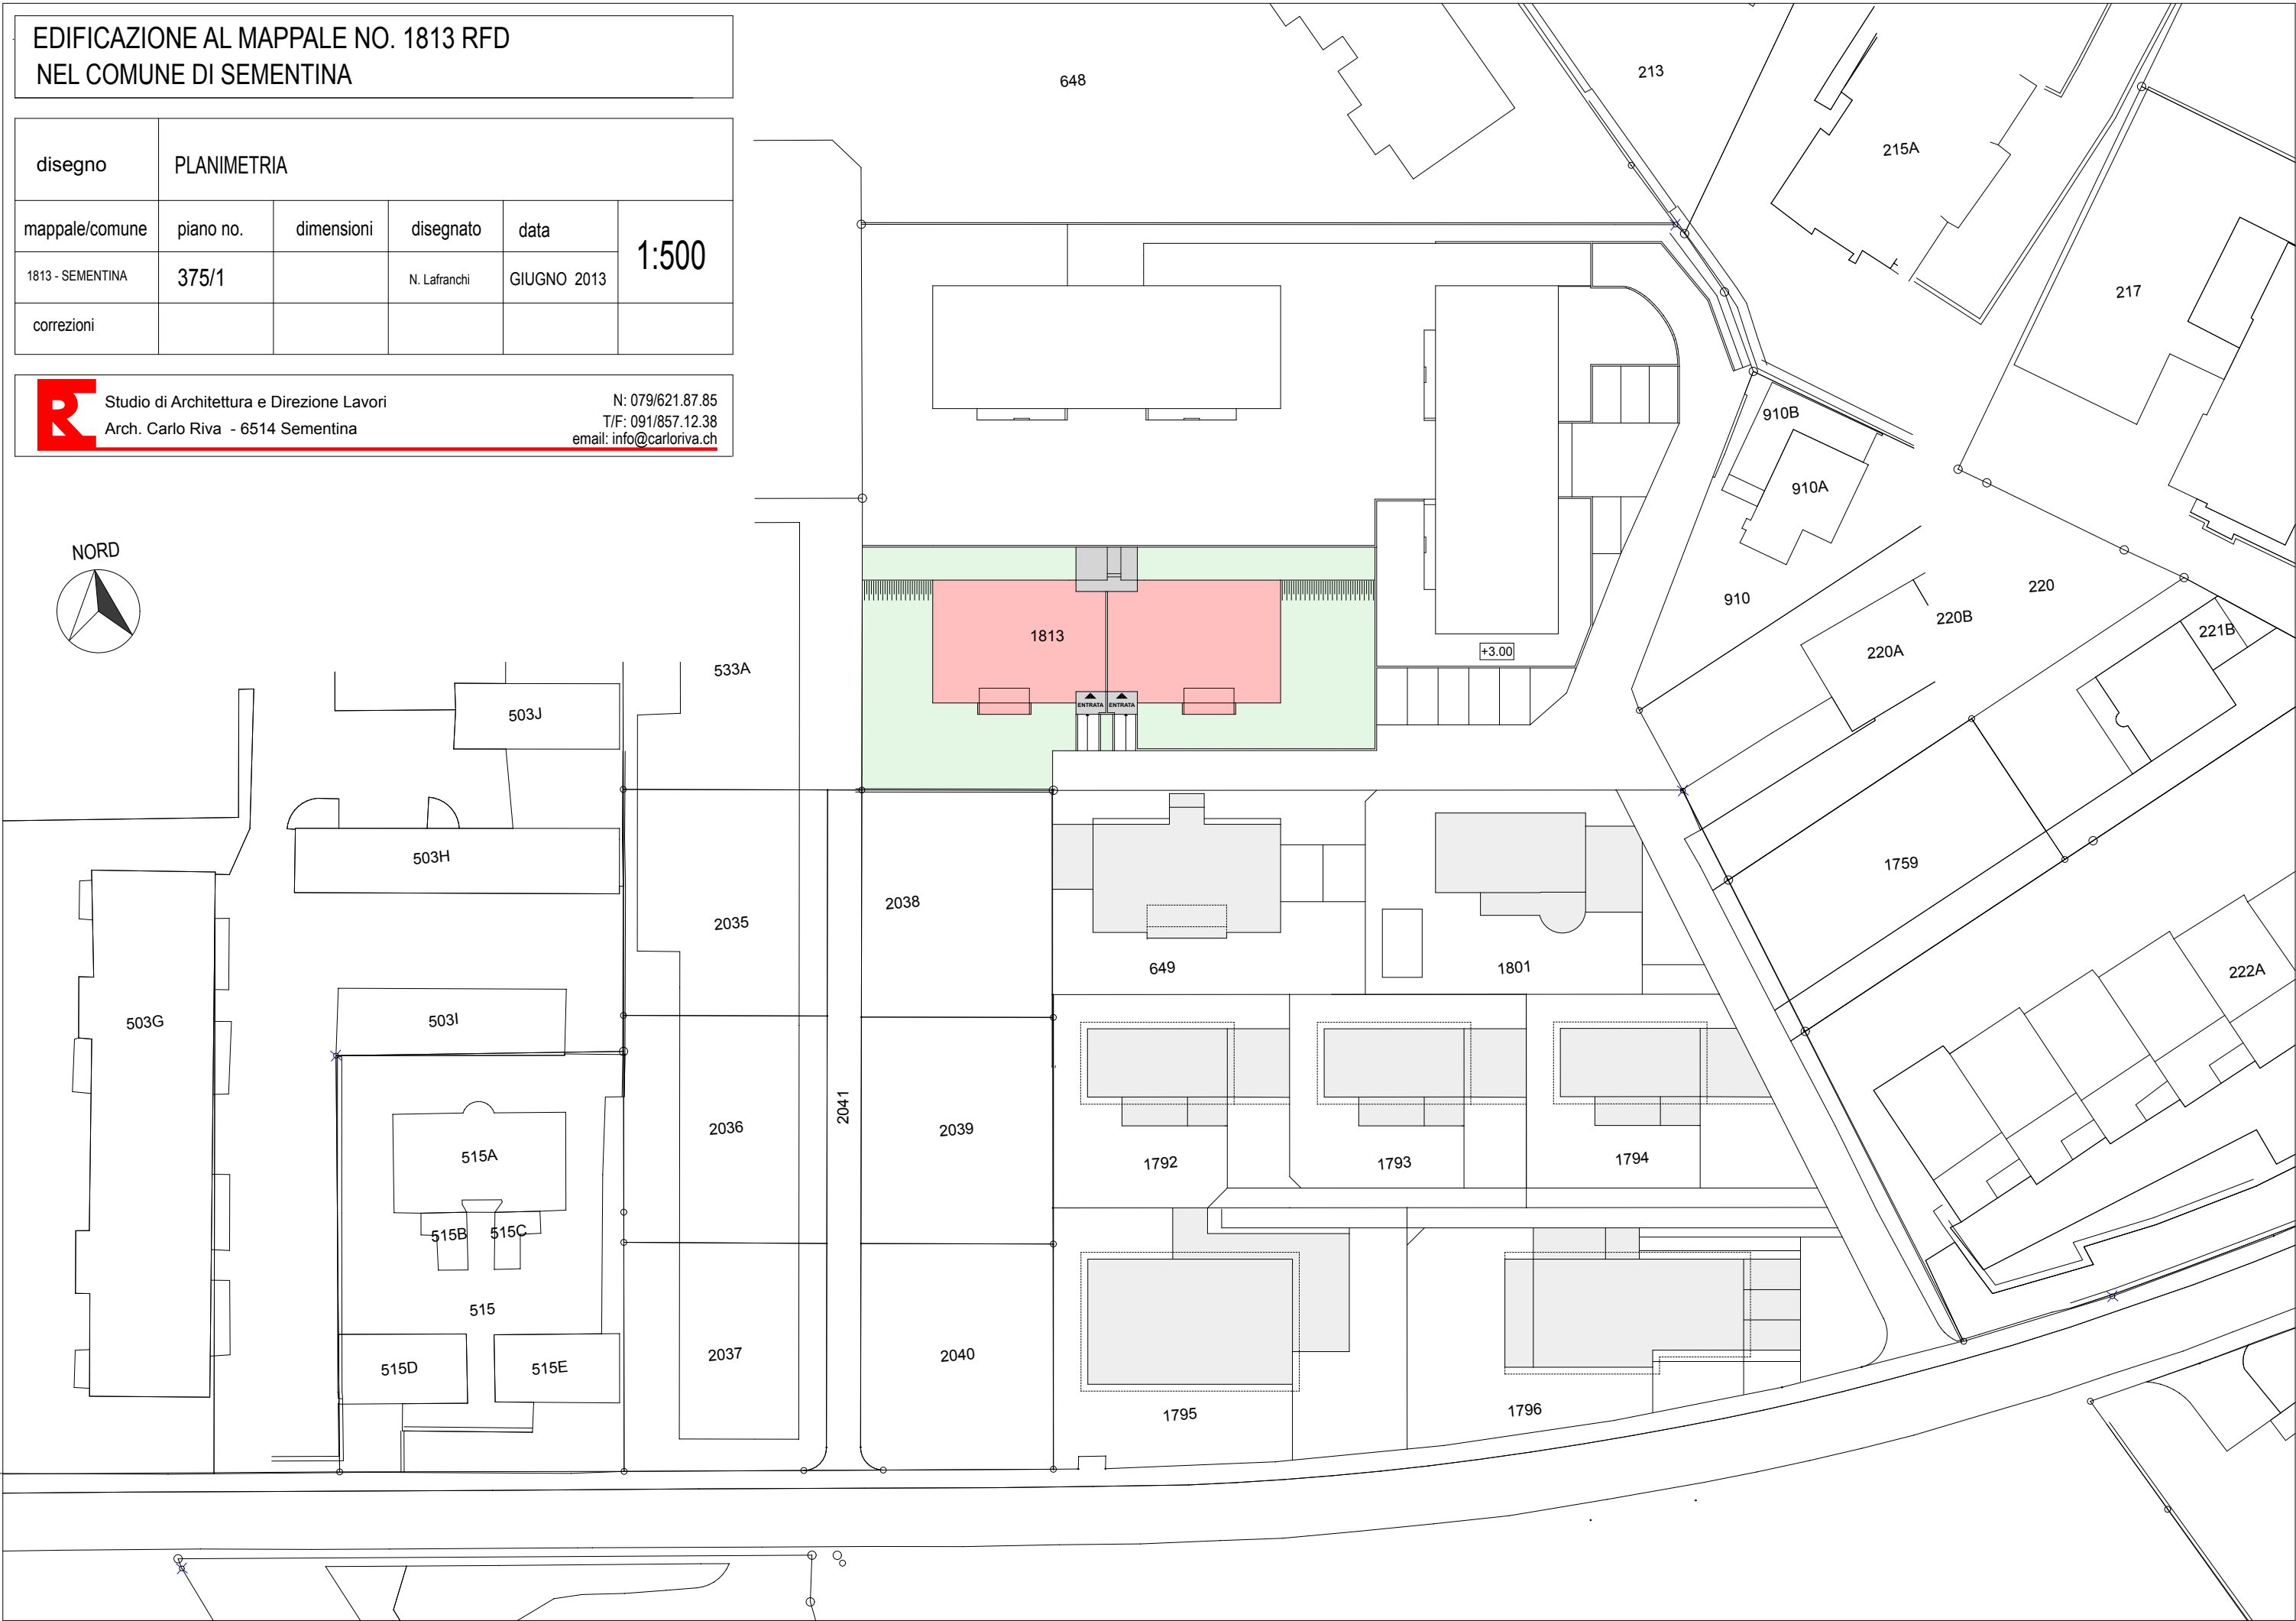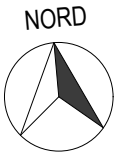


EDIFICAZIONE AL MAPPALE NO. 207 RFD
NEL COMUNE DI SEMENTINA

disegno	PIANO CANTINA				
mappale/comune	piano no.	dimensioni	disegnato	data	1:100
207 SEMENTINA	375/2	A3	N. Lafranchi	GIUGNO 2013	
correzioni					



Studio di Architettura e Direzione Lavori
Arch. Carlo Riva - 6514 Sementina

N: 079/621.87.85
T/F: 091/857.12.38
email: info@carloriva.ch

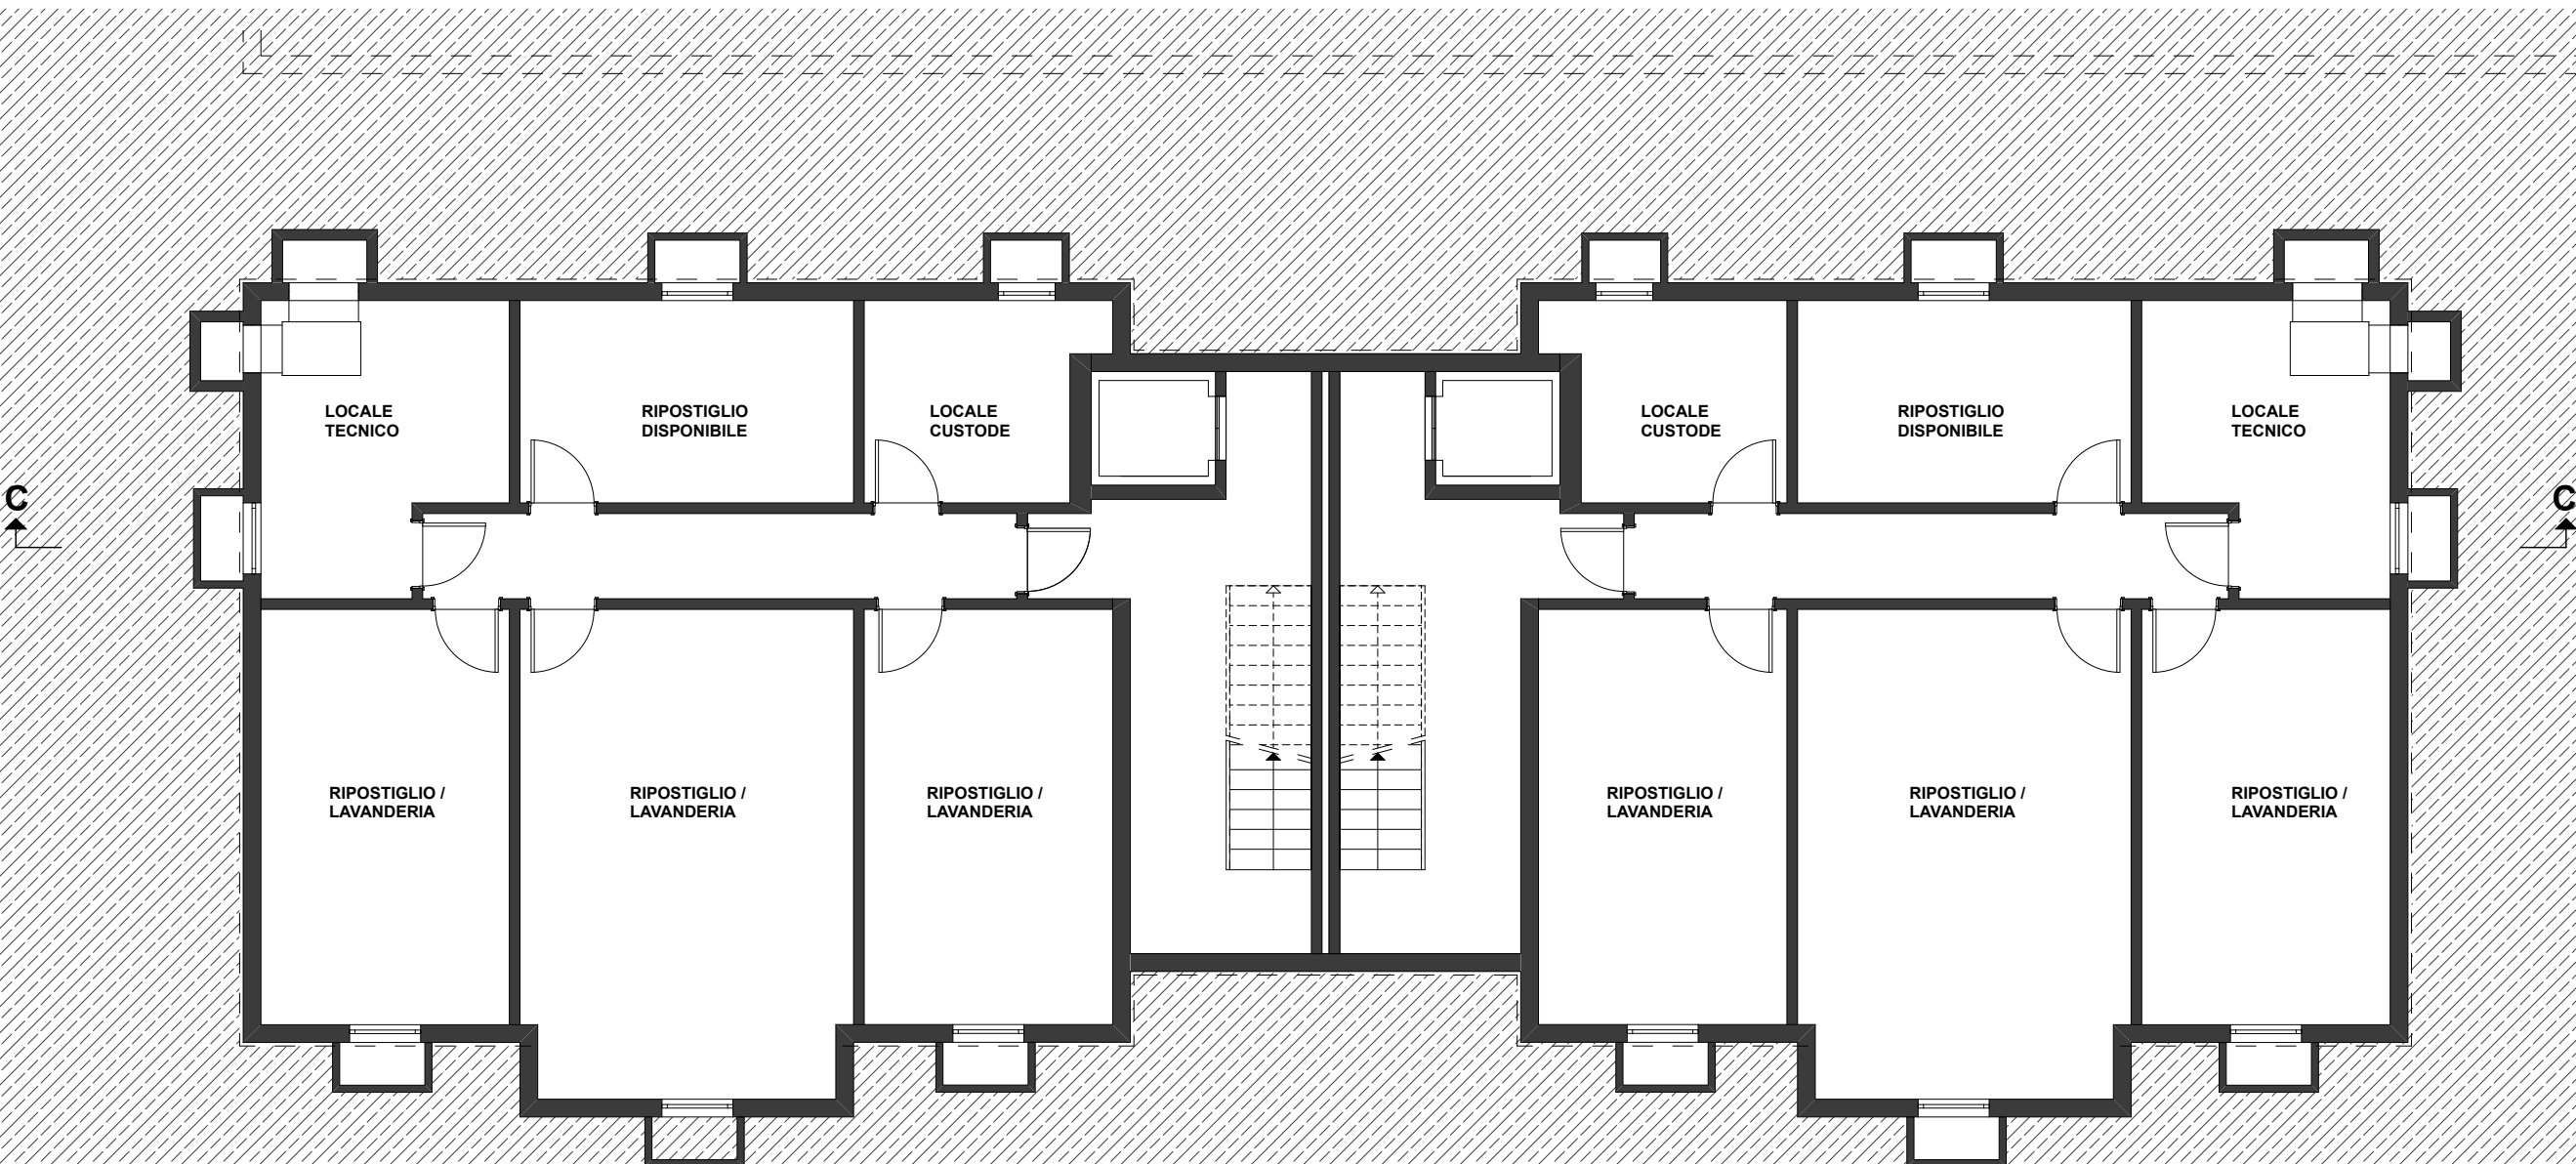


EDIFICAZIONE AL MAPPALE NO. 1813 RFD
NEL COMUNE DI SEMENTINA

disegno	PIANO TERRENO				
mappale/comune	piano no.	dimensioni	disegnato	data	1:100
1813 SEMENTINA	375/3	A3	N. Lafranchi	GIUGNO 2013	
correzioni					



Studio di Architettura e Direzione Lavori
Arch. Carlo Riva - 6514 Sementina

N: 079/621.87.85
T/F: 091/857.12.38
email: info@carloriva.ch

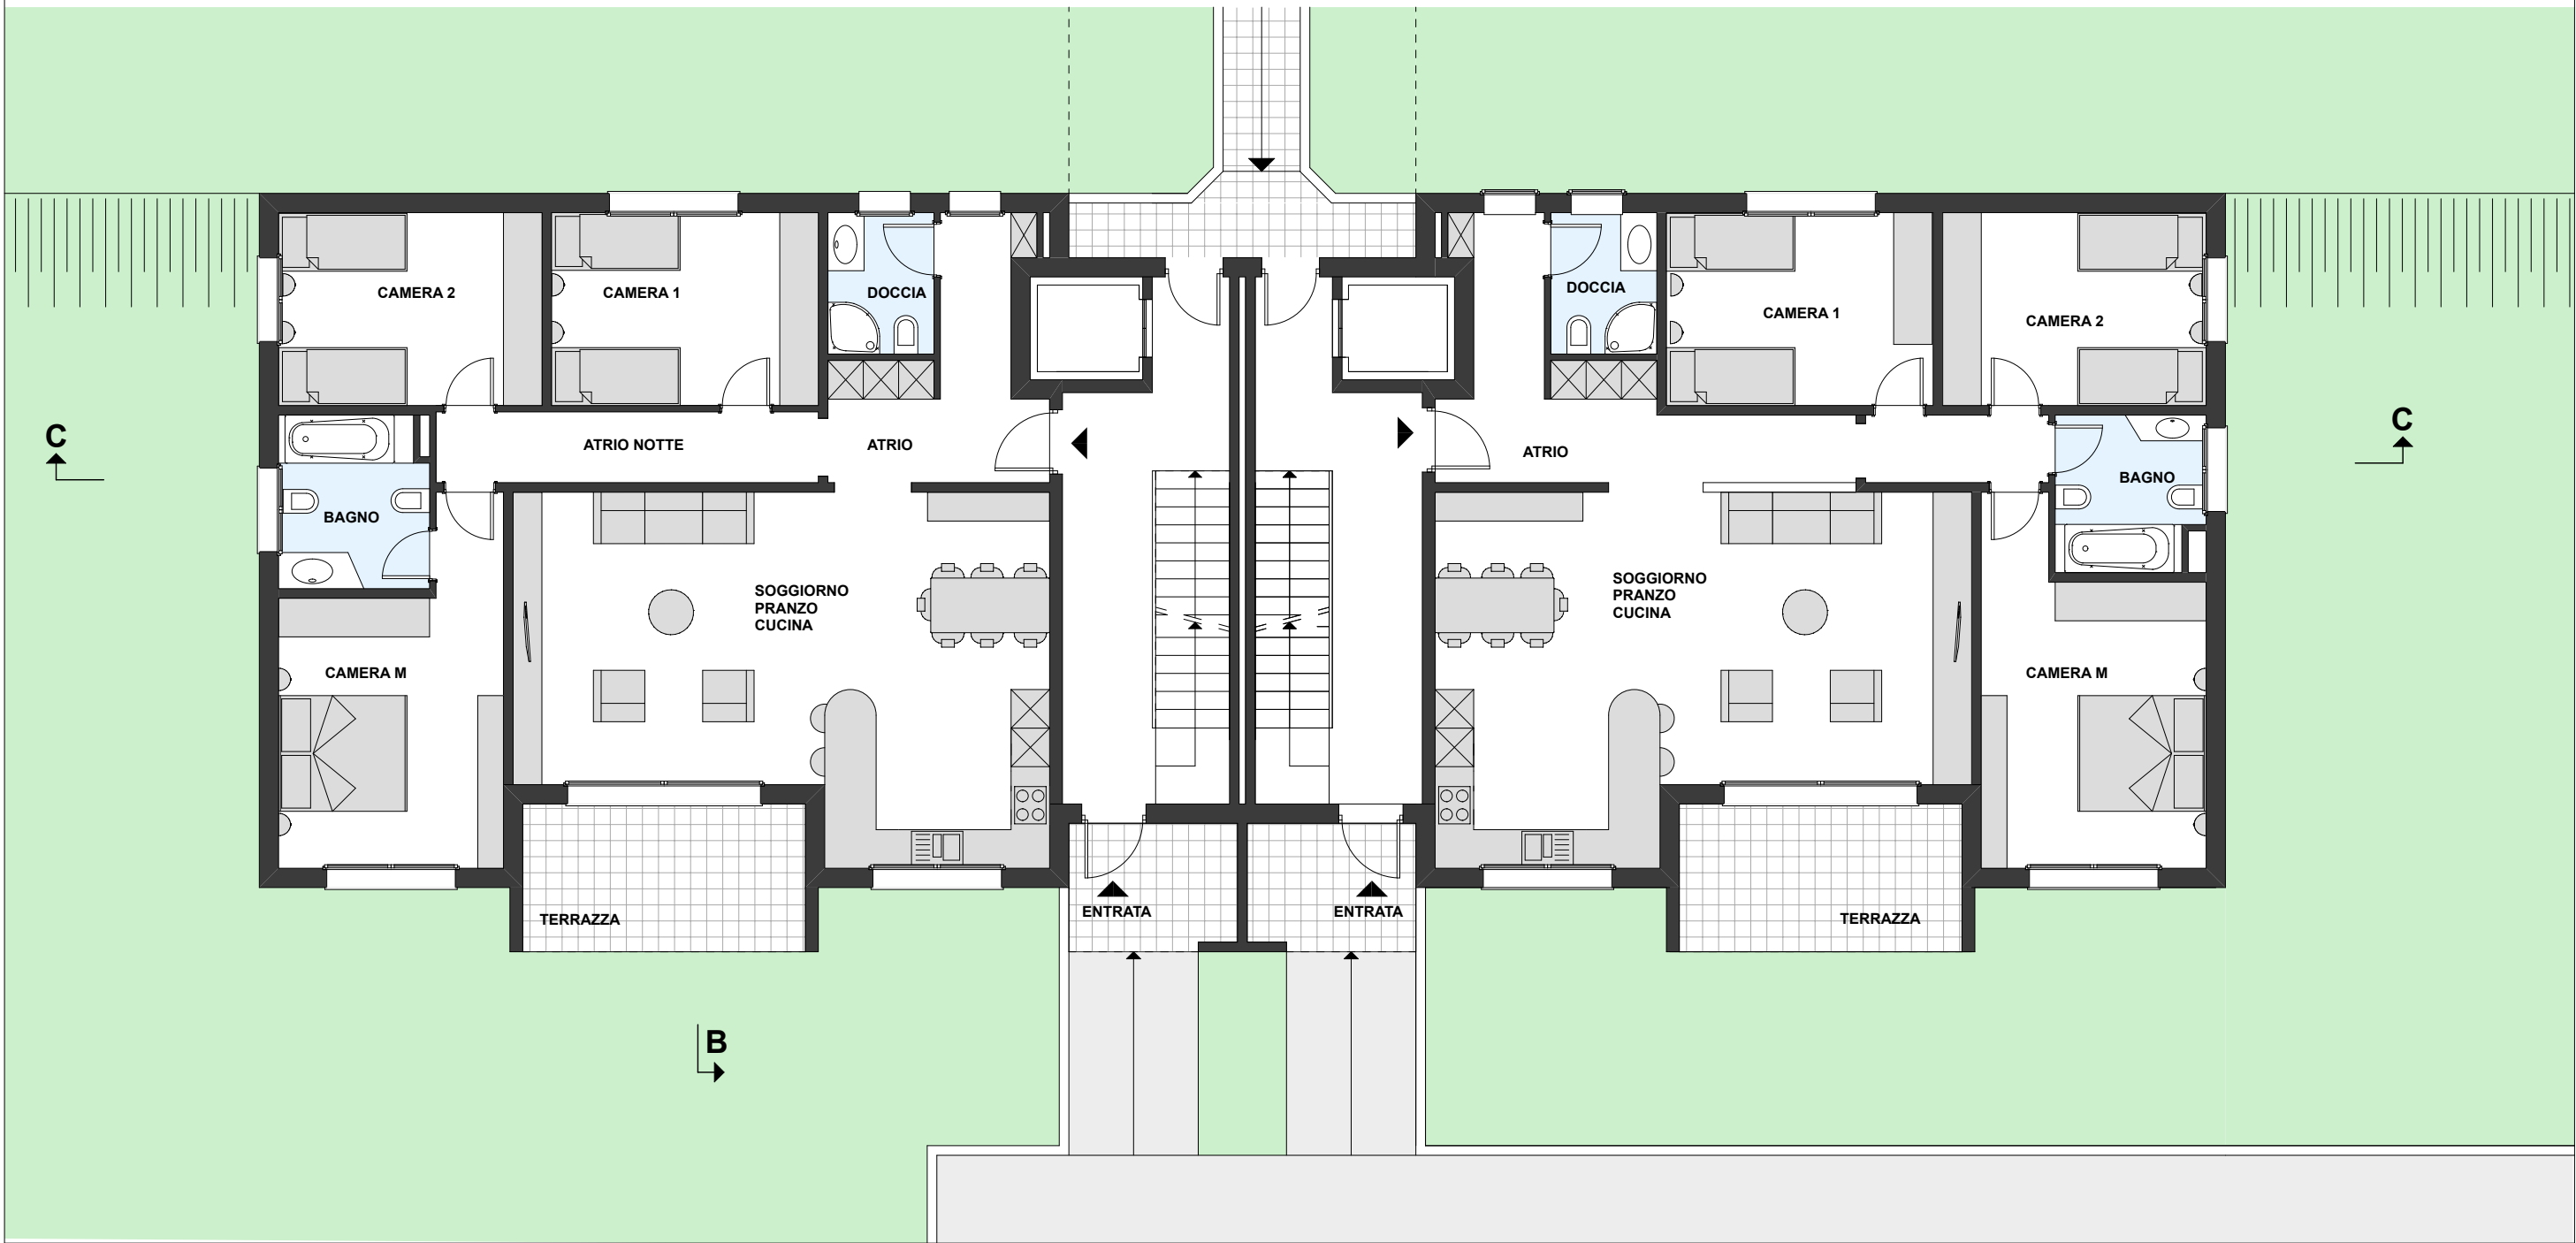

EDIFICAZIONE AL MAPPALE NO. 1813 RFD
NEL COMUNE DI SEMENTINA


disegno	PRIMO PIANO				
mappale/comune	piano no.	dimensioni	disegnato	data	1:100
1813 SEMENTINA	375/4	A3	N. Lafranchi	GIUGNO 2013	
correzioni					



R

Studio di Architettura e Direzione Lavori
Arch. Carlo Riva - 6514 Sementina

N: 079/621.87.85
T/F: 091/857.12.38
email: info@carloriva.ch

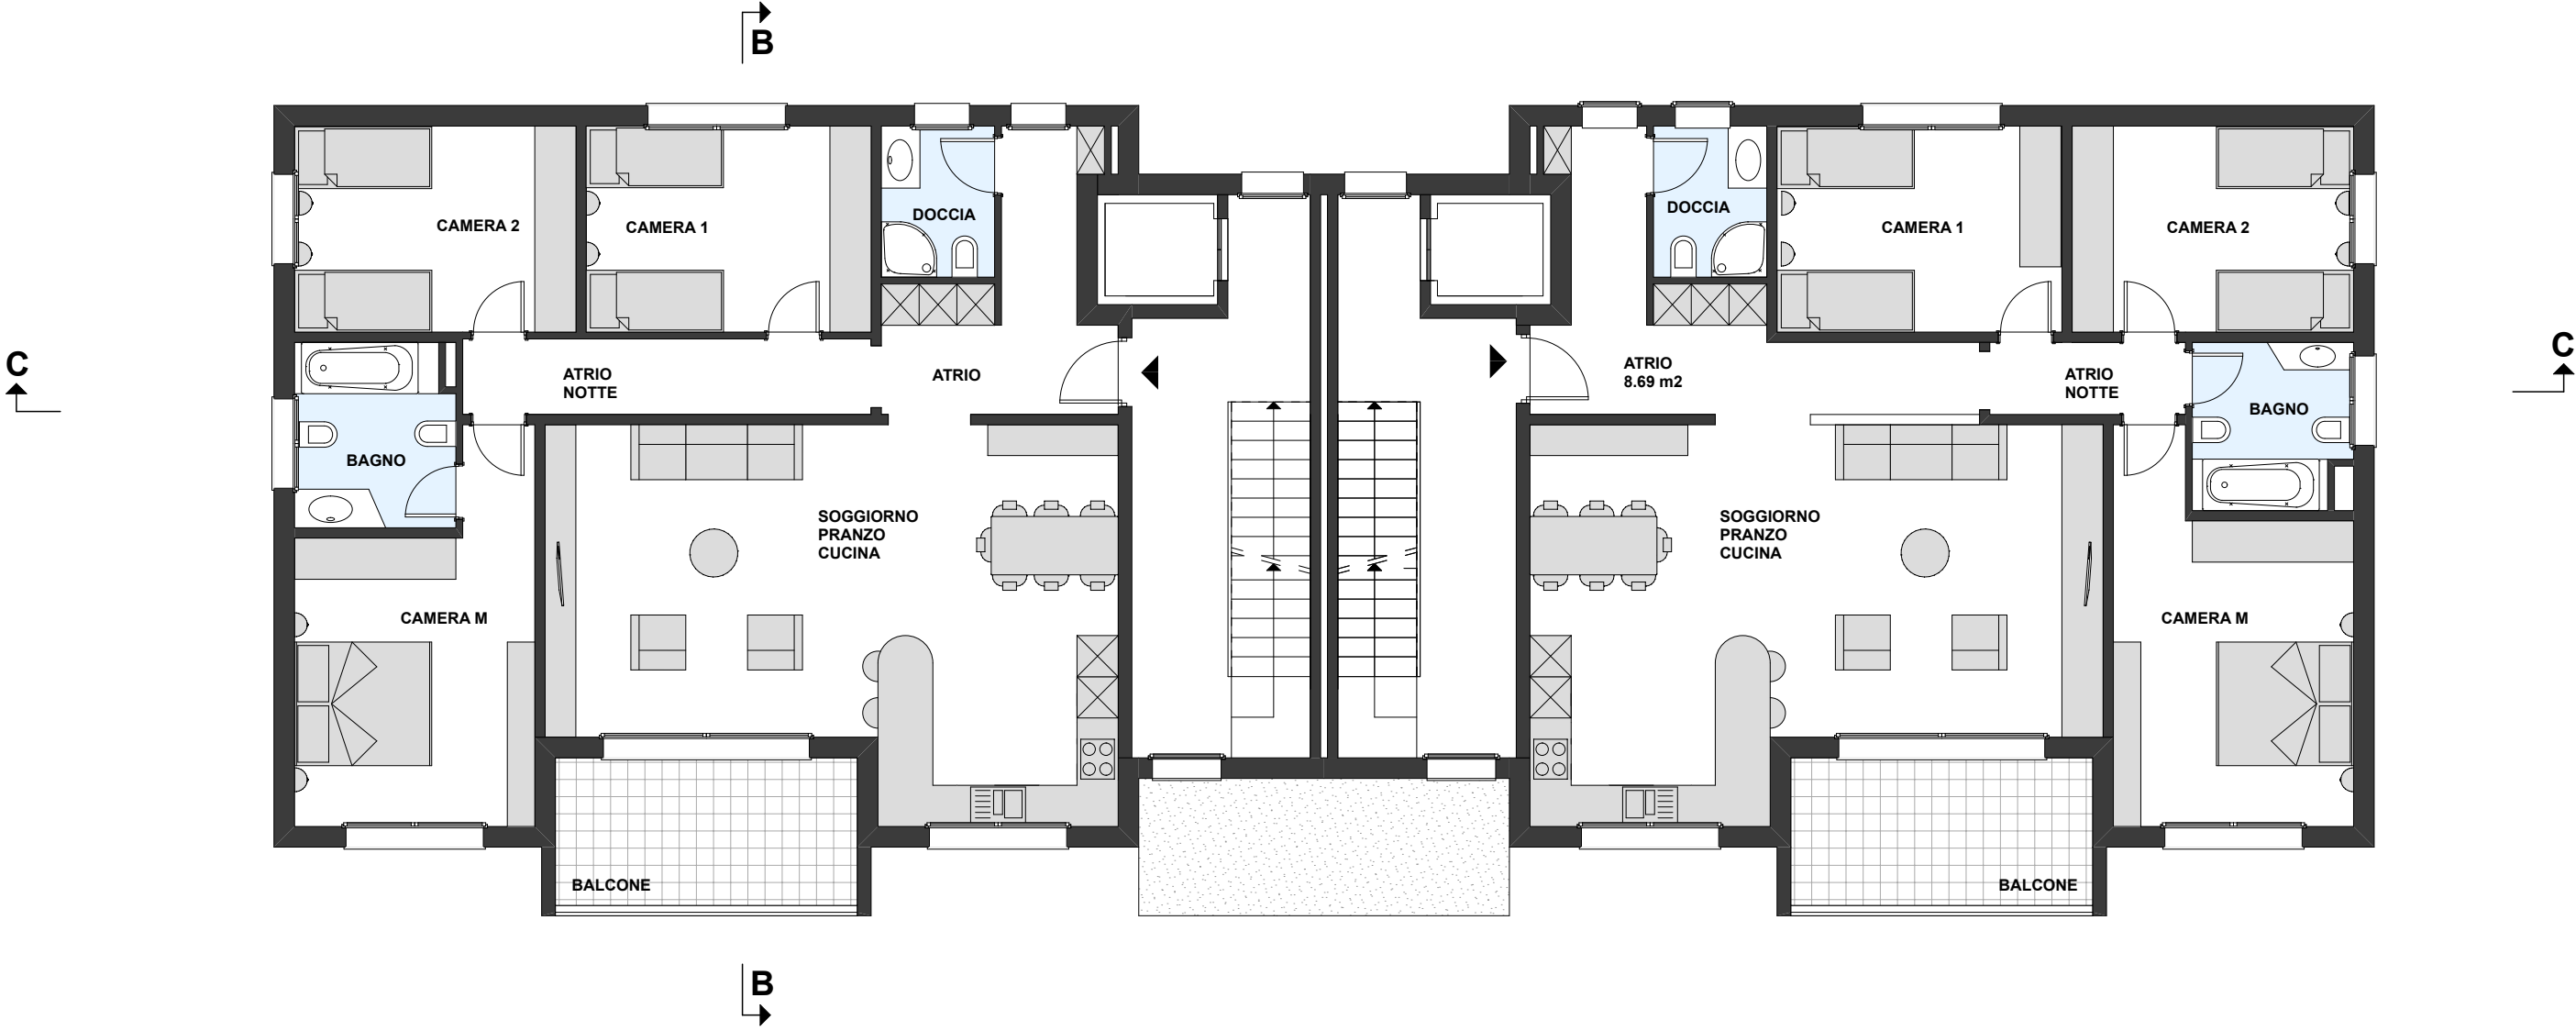


EDIFICAZIONE AL MAPPALE NO. 1813 RFD
NEL COMUNE DI SEMENTINA

disegno	SECONDO PIANO				
mappale/comune	piano no.	dimensioni	disegnato	data	1:100
1813 SEMENTINA	375/5	A3	N. Lafranchi	GIUGNO 2013	
correzioni					



Studio di Architettura e Direzione Lavori
Arch. Carlo Riva - 6514 Sementina

N: 079/621.87.85
T/F: 091/857.12.38
email: info@carloriva.ch

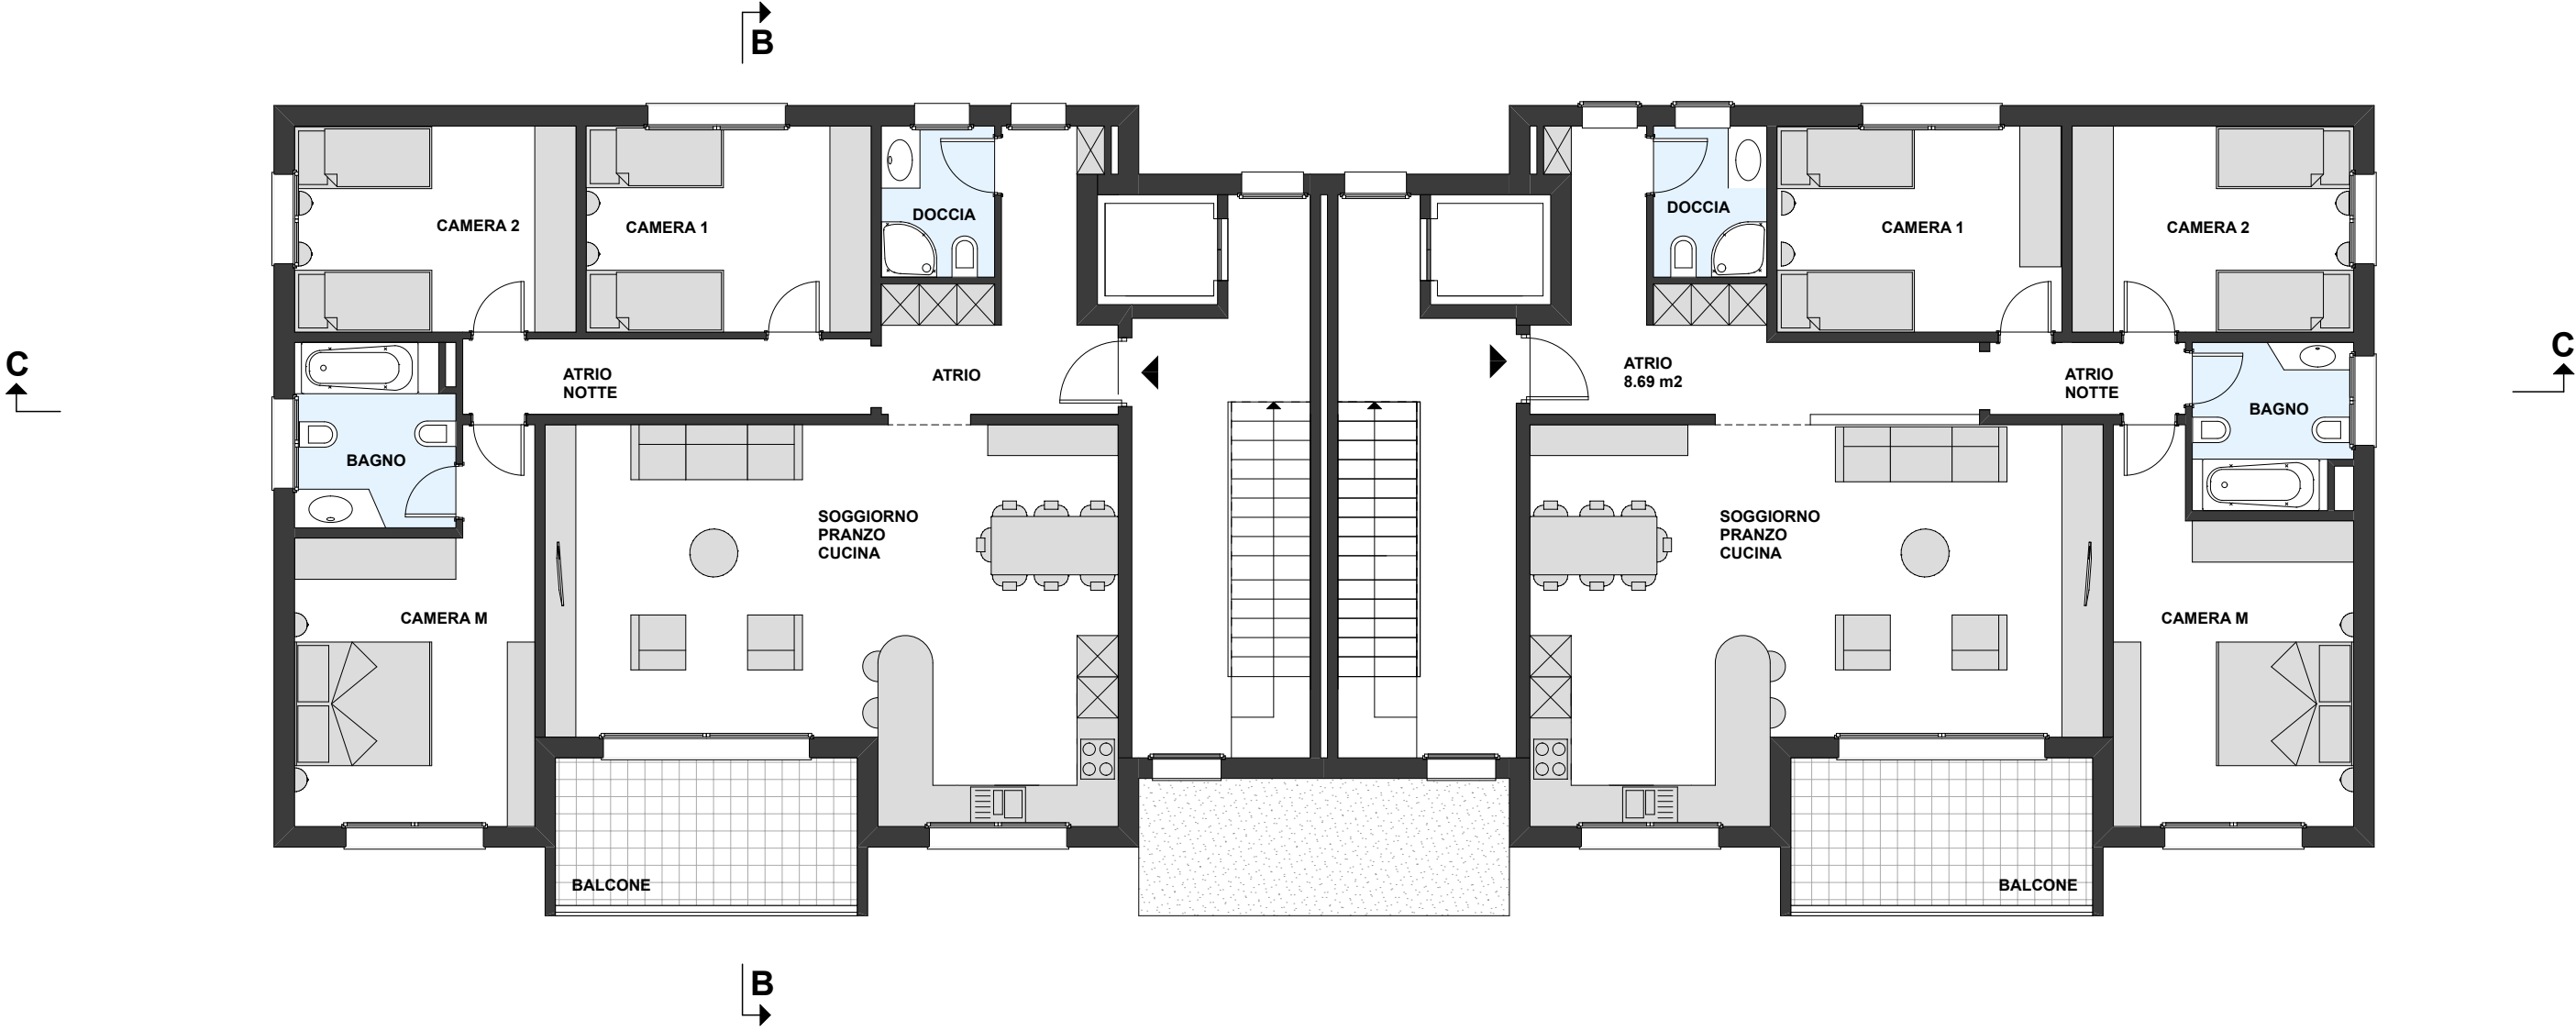

EDIFICAZIONE AL MAPPALE NO. 1813 RFD
NEL COMUNE DI SEMENTINA

disegno	SECONDO PIANO				
mappale/comune	piano no.	dimensioni	disegnato	data	1:100
1813 SEMENTINA	375/6	A3	N. Lafranchi	GIUGNO 2013	
correzioni					





Studio di Architettura e Direzione Lavori


Arch. Carlo Riva - 6514 Sementina

N: 079/621.87.85

T/F: 091/857.12.38

email: info@carloriva.ch

→
B

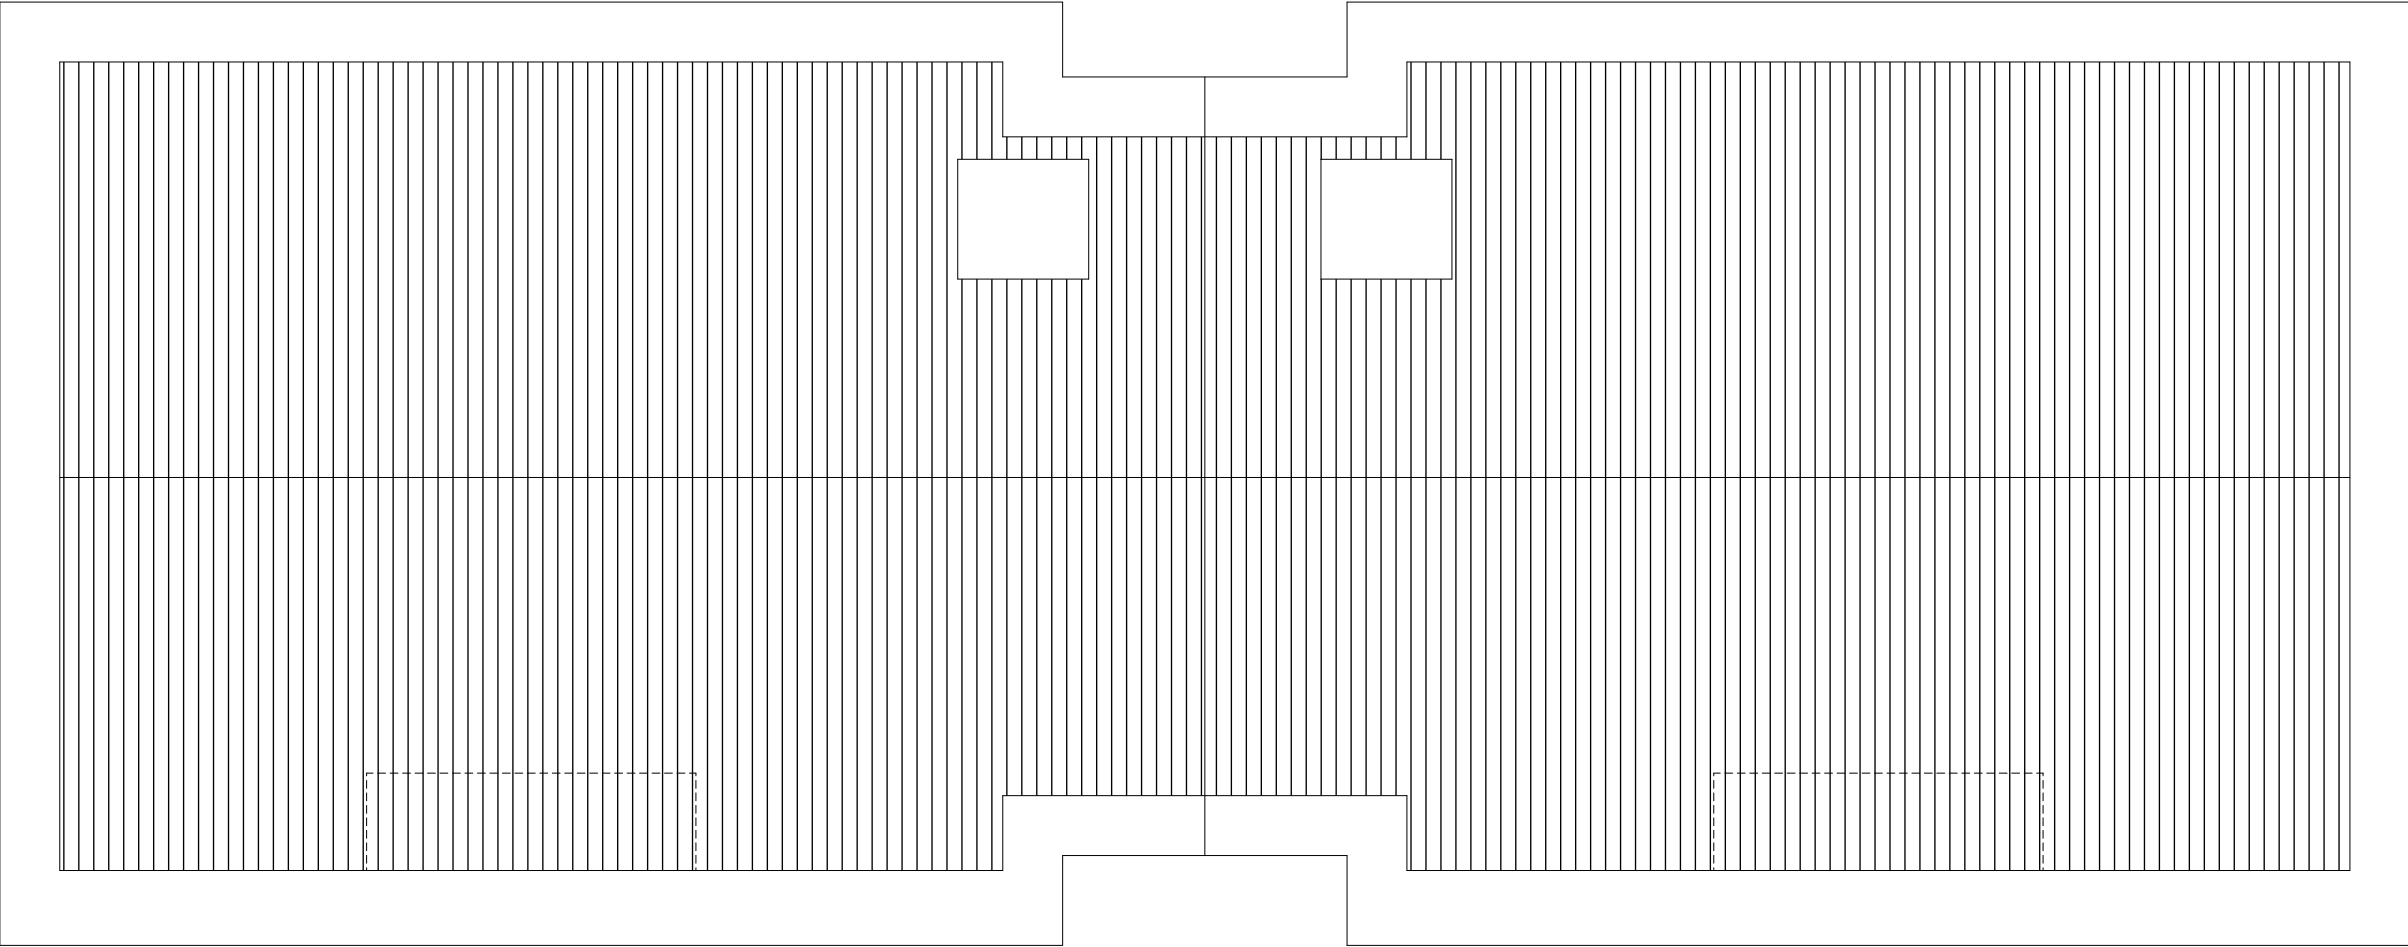

↑
C

↑
C

→
B

EDIFICAZIONE AL MAPPALE NO. 1813 RFD
NEL COMUNE DI SEMENTINA

disegno	SEZIONE B-B				
mappale/comune	piano no.	dimensioni	disegnato	data	1:100
1813 - SEMENTINA	375/7	A3	N. Lafranchi	GIUGNO 2013	
correzioni					




Studio di Architettura e Direzione Lavori

Arch. Carlo Riva - 6514 Sementina

N: 079/621.87.85

T/F: 091/857.12.38

email: info@carloriva.ch

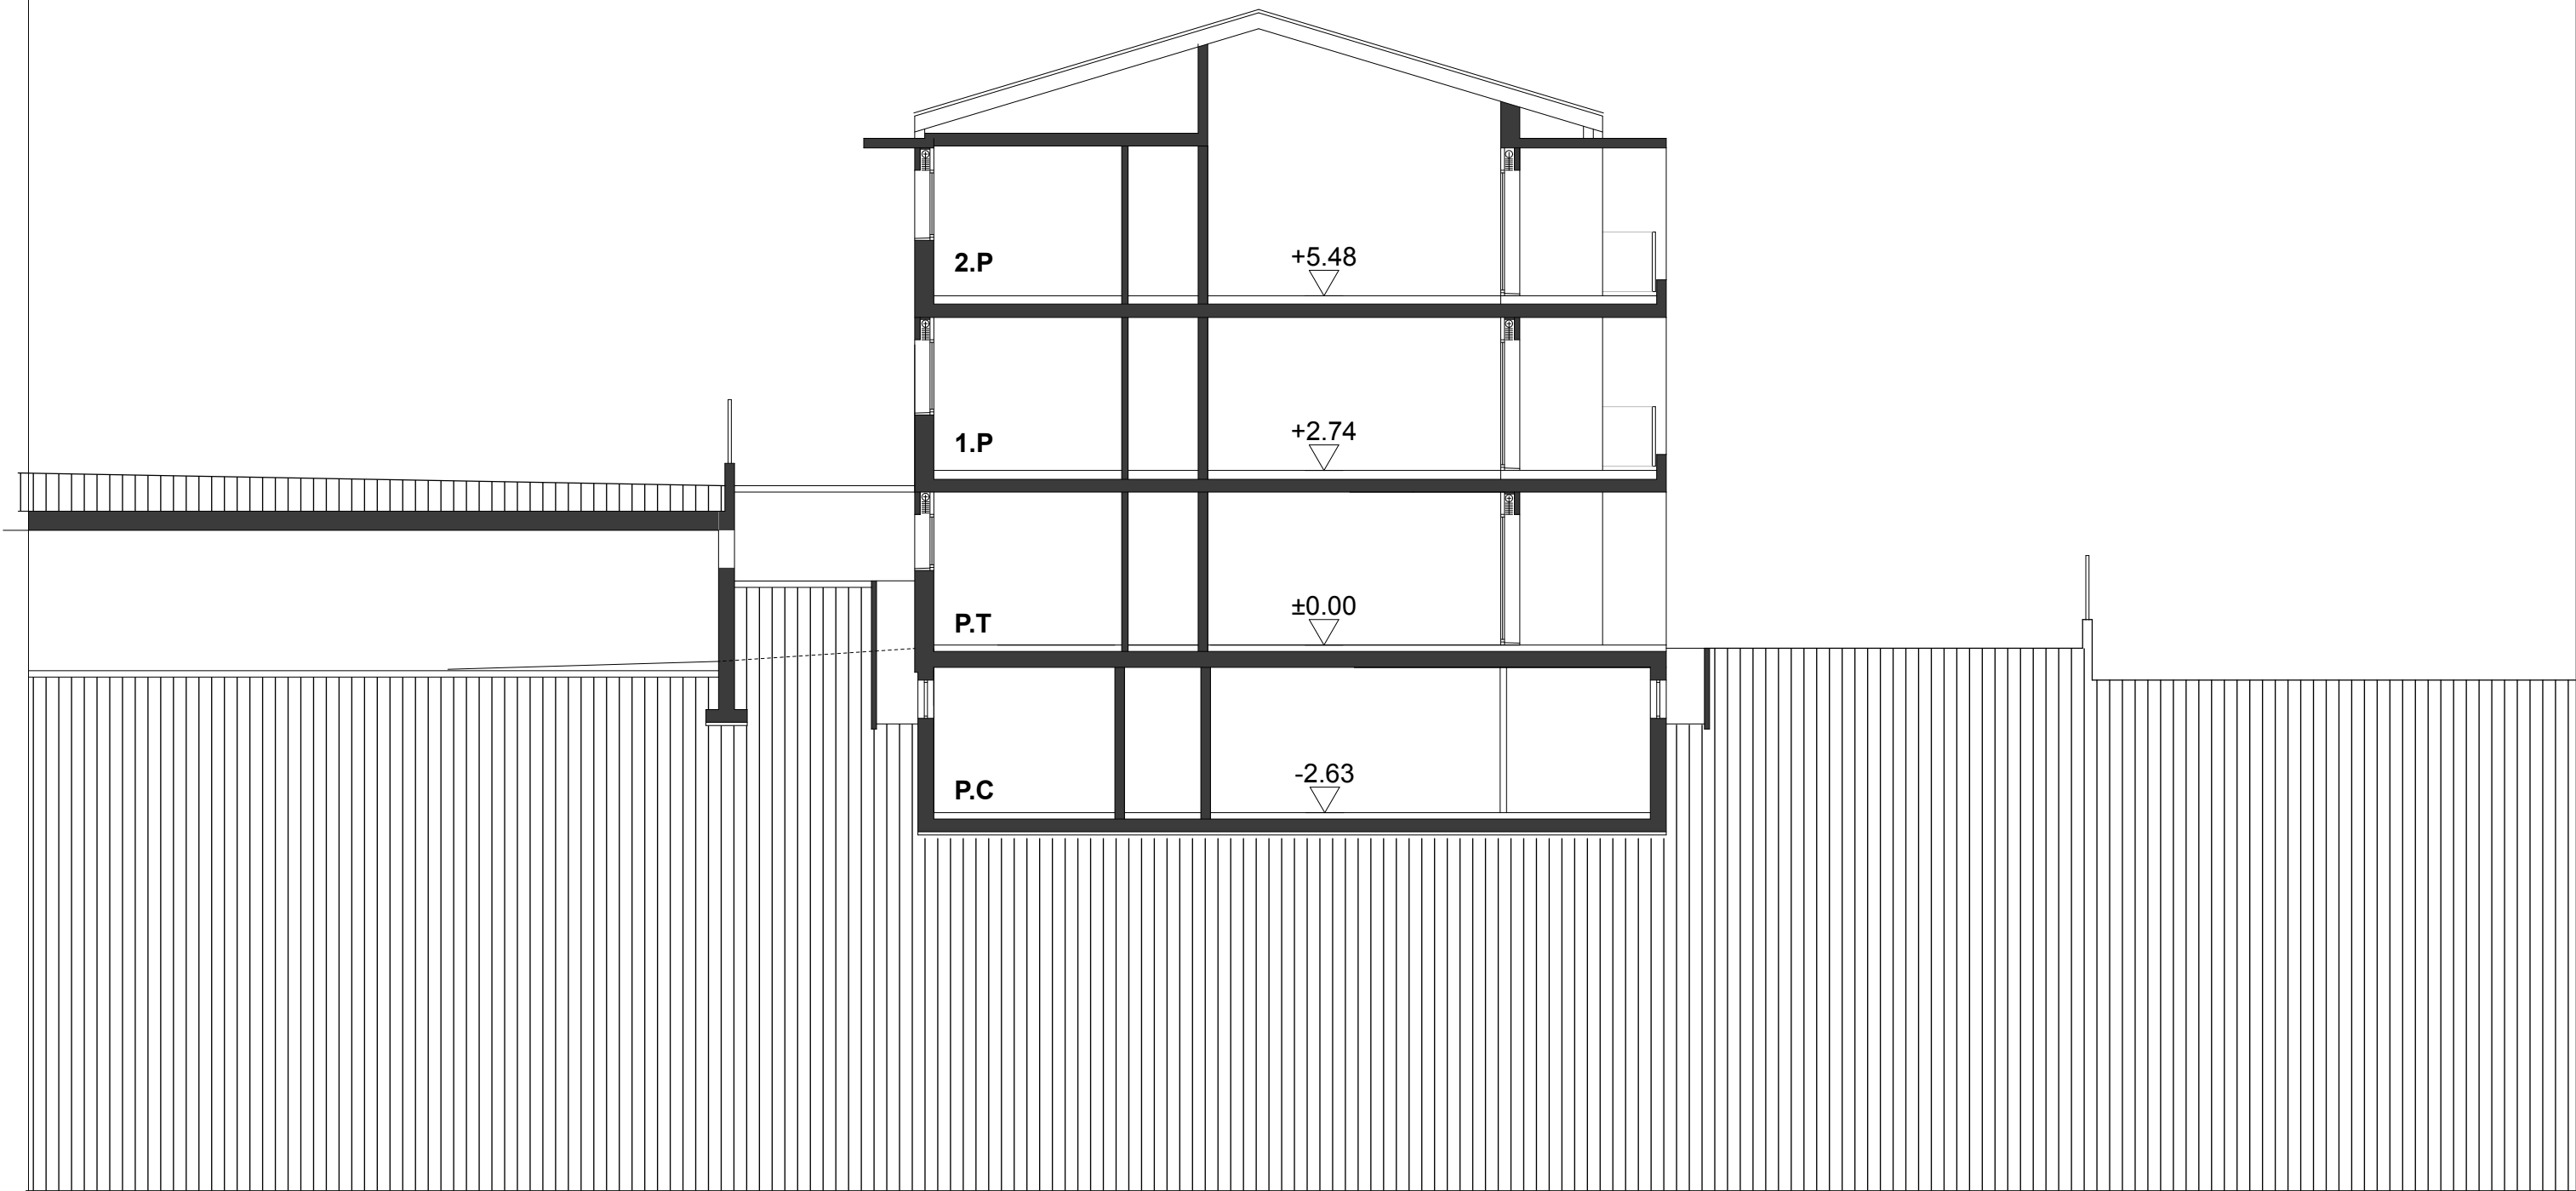


EDIFICAZIONE AL MAPPALE NO. 1813 RFD
NEL COMUNE DI SEMENTINA

disegno	SEZIONE C-C				
mappale/comune	piano no.	dimensioni	disegnato	data	1:100
1813 - SEMENTINA	375/8	A3	N. Lafranchi	GIUGNO 2013	
correzioni					



Studio di Architettura e Direzione Lavori
Arch. Carlo Riva - 6514 Sementina

N: 079/621.87.85
T/F: 091/857.12.38
email: info@carloriva.ch

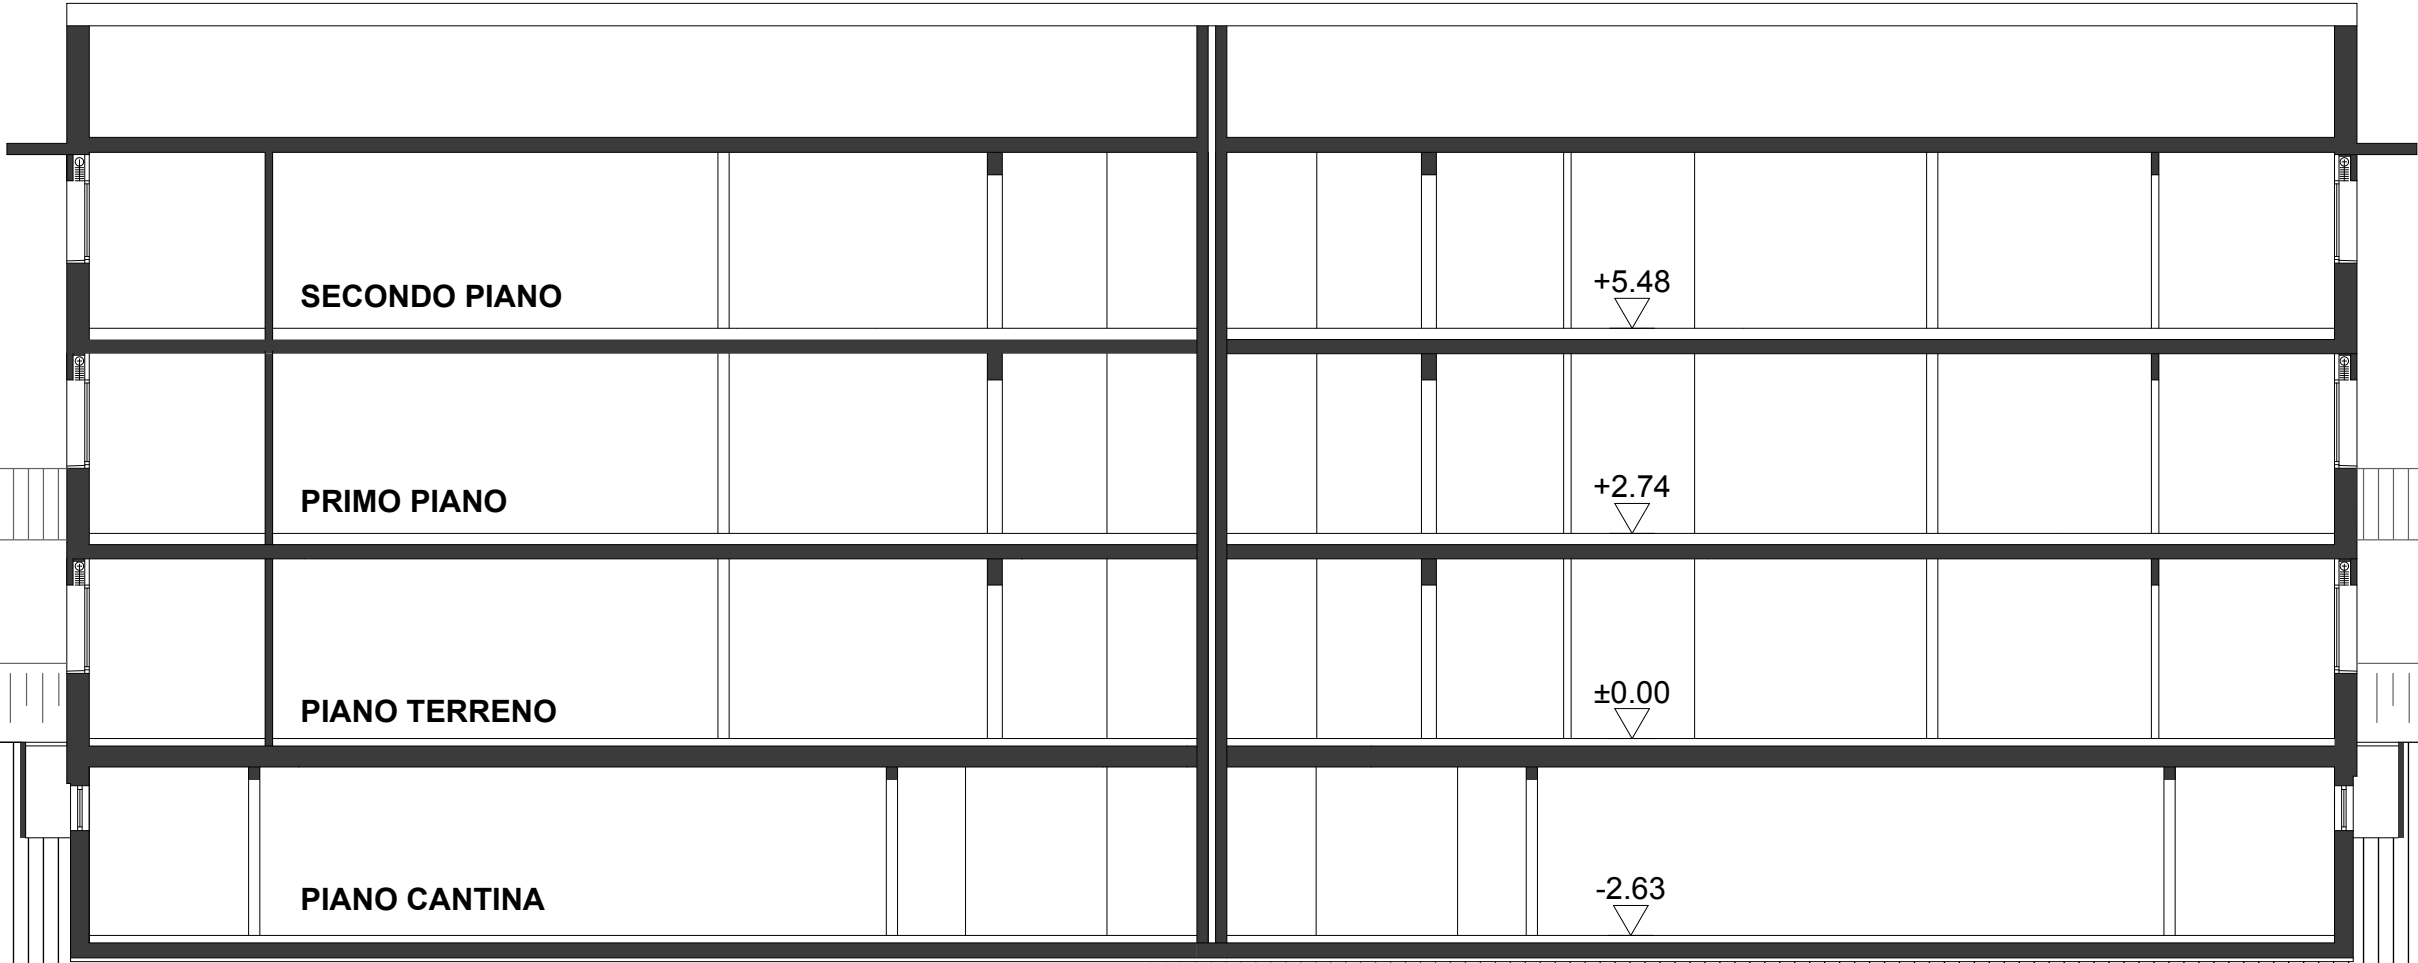

EDIFICAZIONE AL MAPPALE NO. 1813 RFD
NEL COMUNE DI SEMENTINA

disegno	VISTA SUD				
mappale/comune	piano no.	dimensioni	disegnato	data	1:100
1813 - SEMENTINA	375/9	A3	N. Lafranchi	GIUGNO 2013	
correzioni					




Studio di Architettura e Direzione Lavori

Arch. Carlo Riva - 6514 Sementina

N: 079/621.87.85

T/F: 091/857.12.38

email: info@carloriva.ch

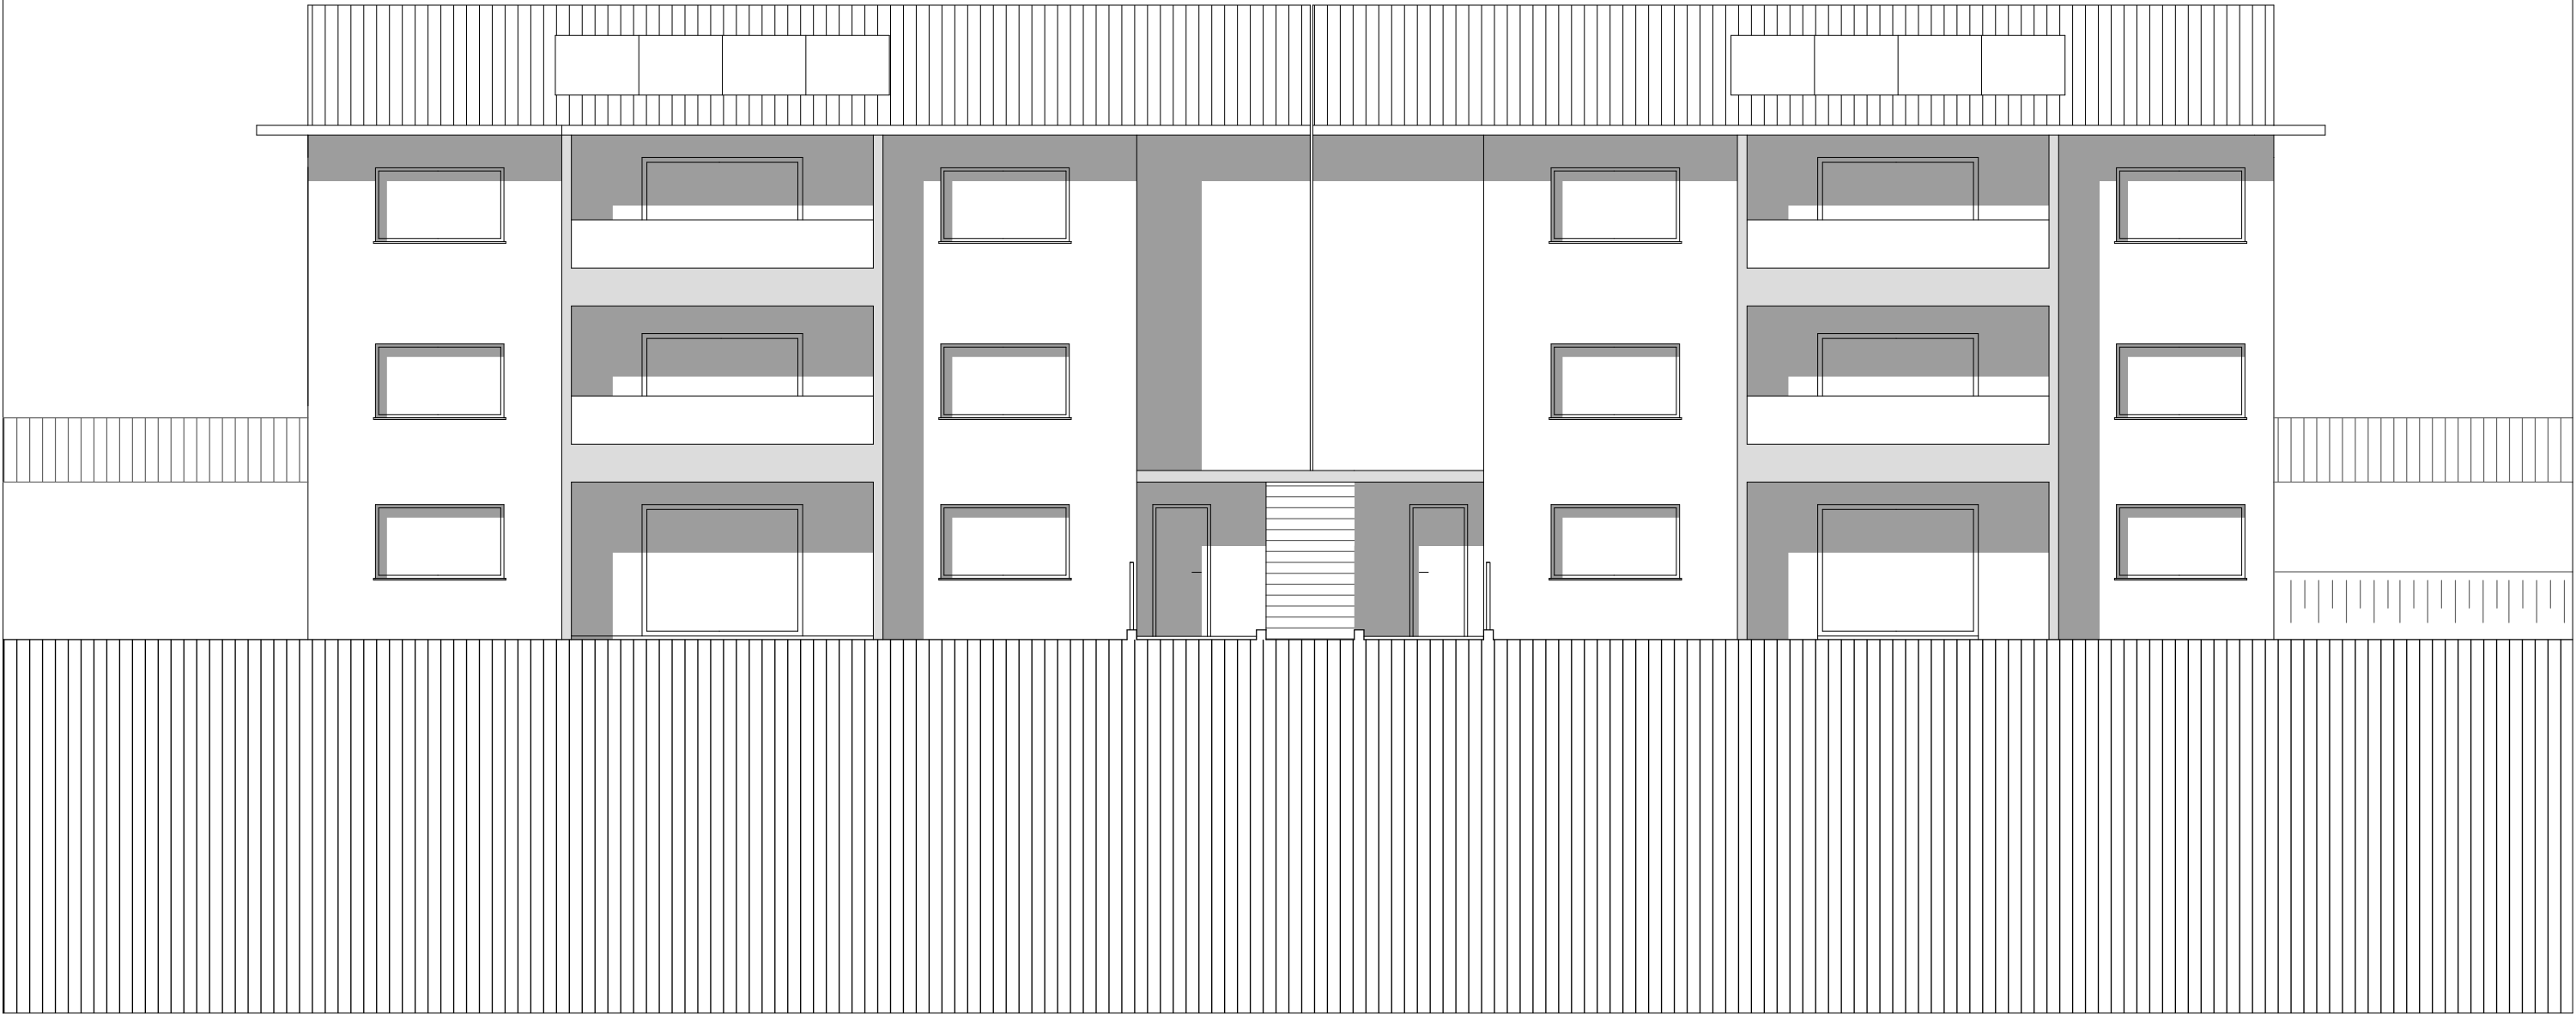

EDIFICAZIONE AL MAPPALE NO. 1813 RFD
NEL COMUNE DI SEMENTINA

disegno	VISTA NORD				
mappale/comune	piano no.	dimensioni	disegnato	data	1:100
1813 - SEMENTINA	375/10	A3	N. Lafranchi	GIUGNO 2013	
correzioni					

R


Studio di Architettura e Direzione Lavori

Arch. Carlo Riva - 6514 Sementina

N: 079/621.87.85

T/F: 091/857.12.38

email: info@carloriva.ch

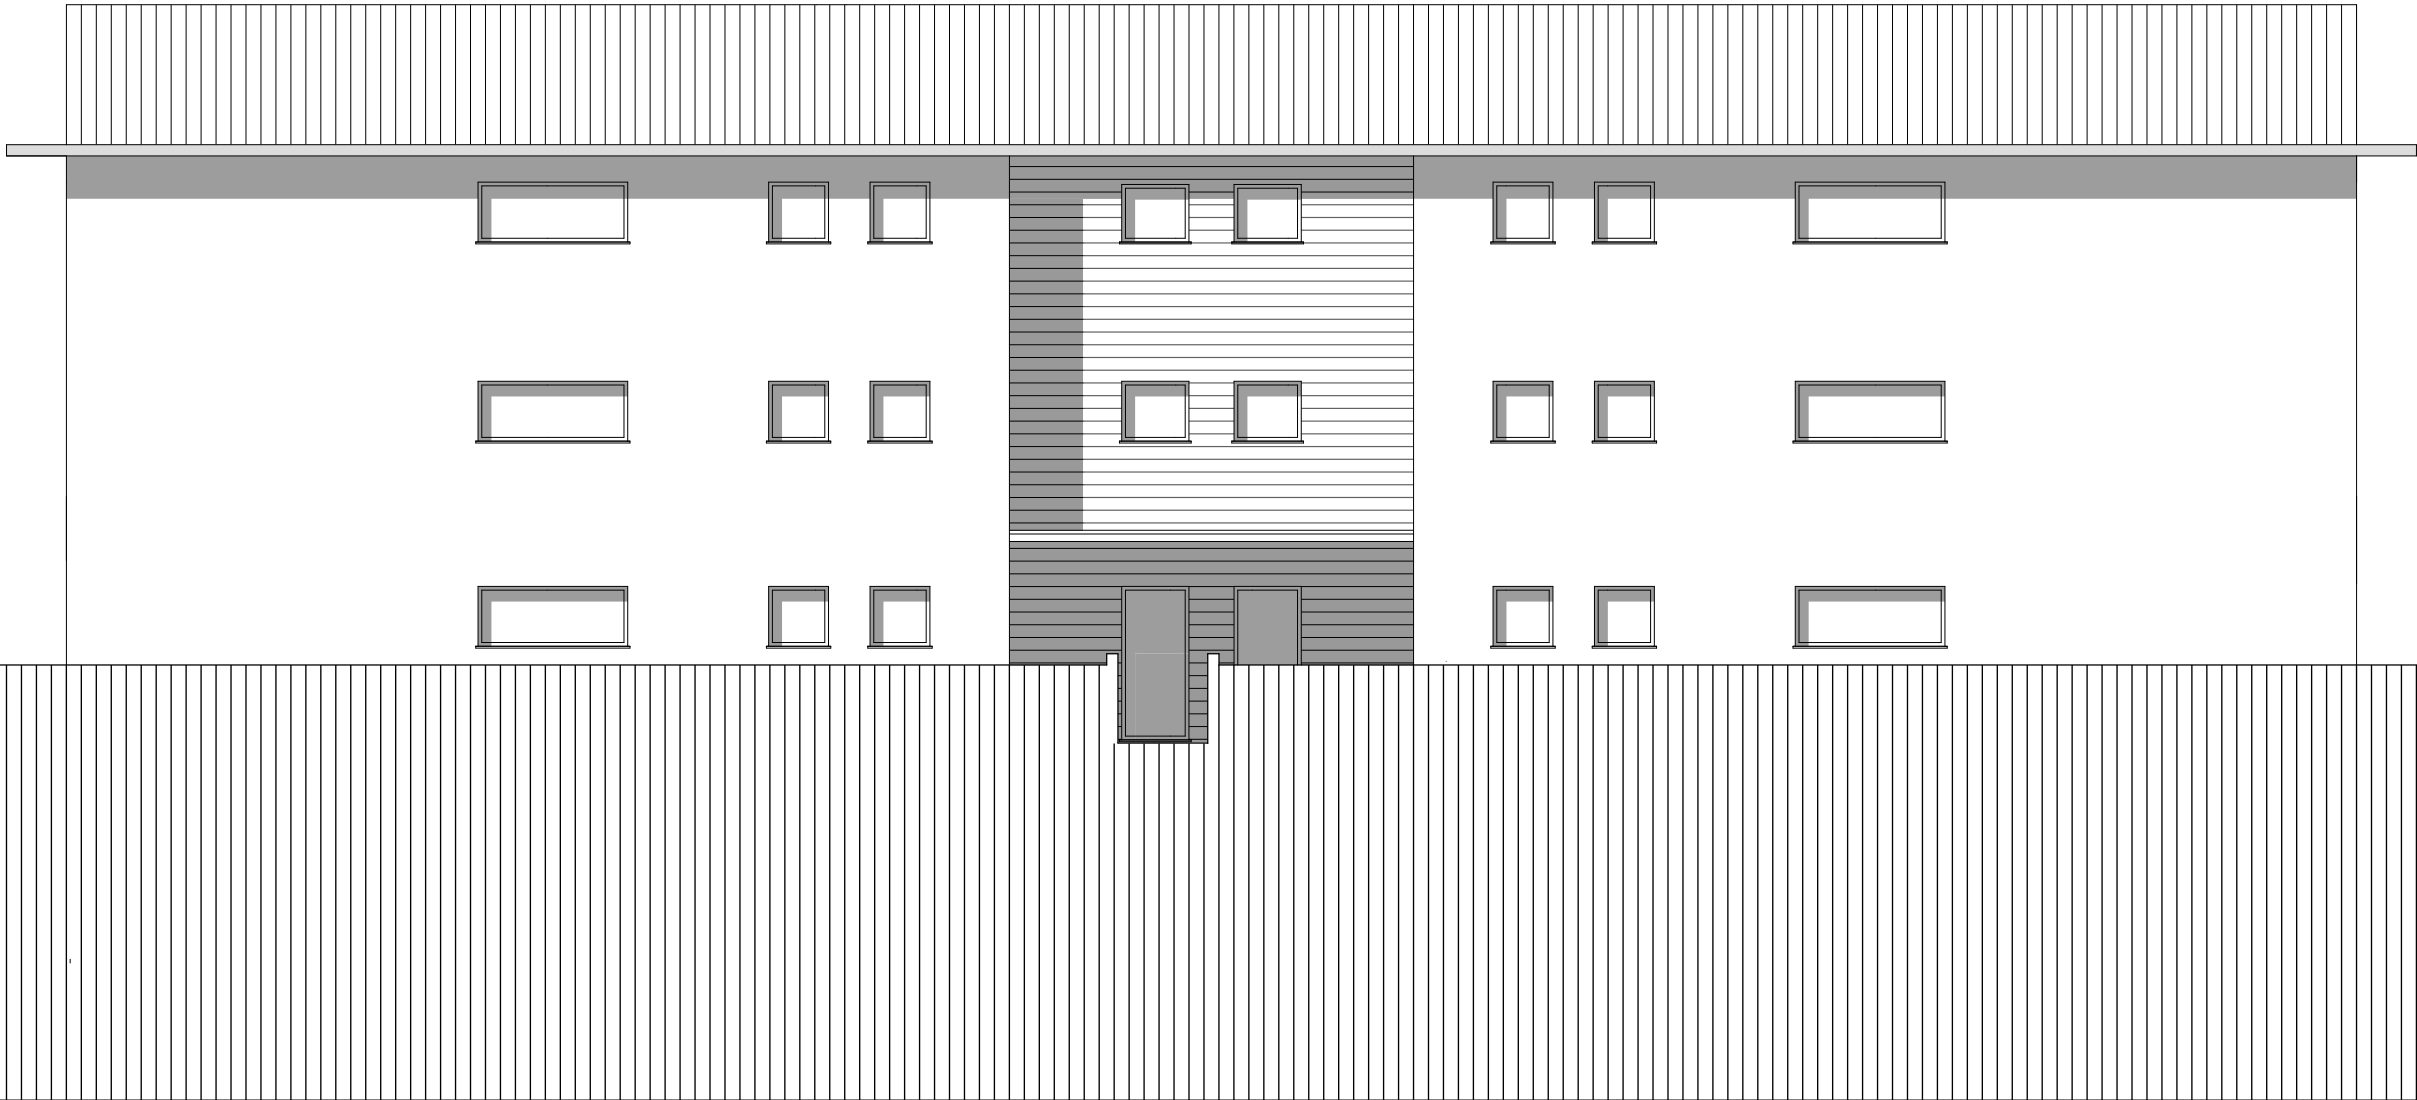


EDIFICAZIONE AL MAPPALE NO. 1813 RFD
NEL COMUNE DI SEMENTINA

disegno	VISTA OVEST				
mappale/comune	piano no.	dimensioni	disegnato	data	1:100
1813 - SEMENTINA	375/11	A3	N. Lafranchi	GIUGNO 2013	
correzioni					



Studio di Architettura e Direzione Lavori
Arch. Carlo Riva - 6514 Sementina

N: 079/621.87.85
T/F: 091/857.12.38
email: info@carloriva.ch

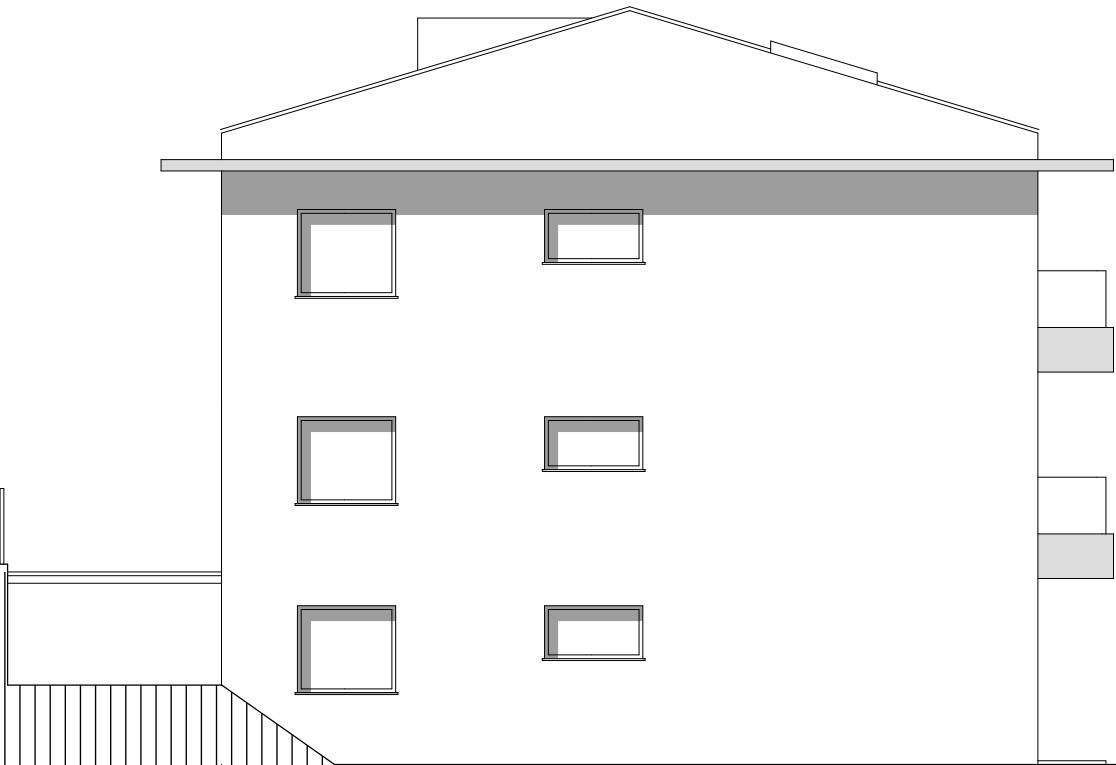

EDIFICAZIONE AL MAPPALE NO. 1813 RFD
NEL COMUNE DI SEMENTINA

disegno	VISTA EST				
mappale/comune	piano no.	dimensioni	disegnato	data	1:100
1813 - SEMENTINA	375/12	A3	N. Lafranchi	GIUGNO 2013	
correzioni					



Studio di Architettura e Direzione Lavori
Arch. Carlo Riva - 6514 Sementina

N: 079/621.87.85
T/F: 091/857.12.38
email: info@carloriva.ch

