


EDIFICAZIONE AL MAPPALE NO. 207 RFD
NEL COMUNE DI SEMENTINA

disegno	PLANIMETRIA				
mappale/comune	piano no.	dimensioni	disegnato	data	1:500
207 - SEMENTINA	375/1		N. Lafranchi	GIUGNO 2013	
correzioni					



Studio di Architettura e Direzione Lavori
Arch. Carlo Riva - 6514 Sementina

N: 079/621.87.85
T/F: 091/857.12.38
email: info@carloriva.ch

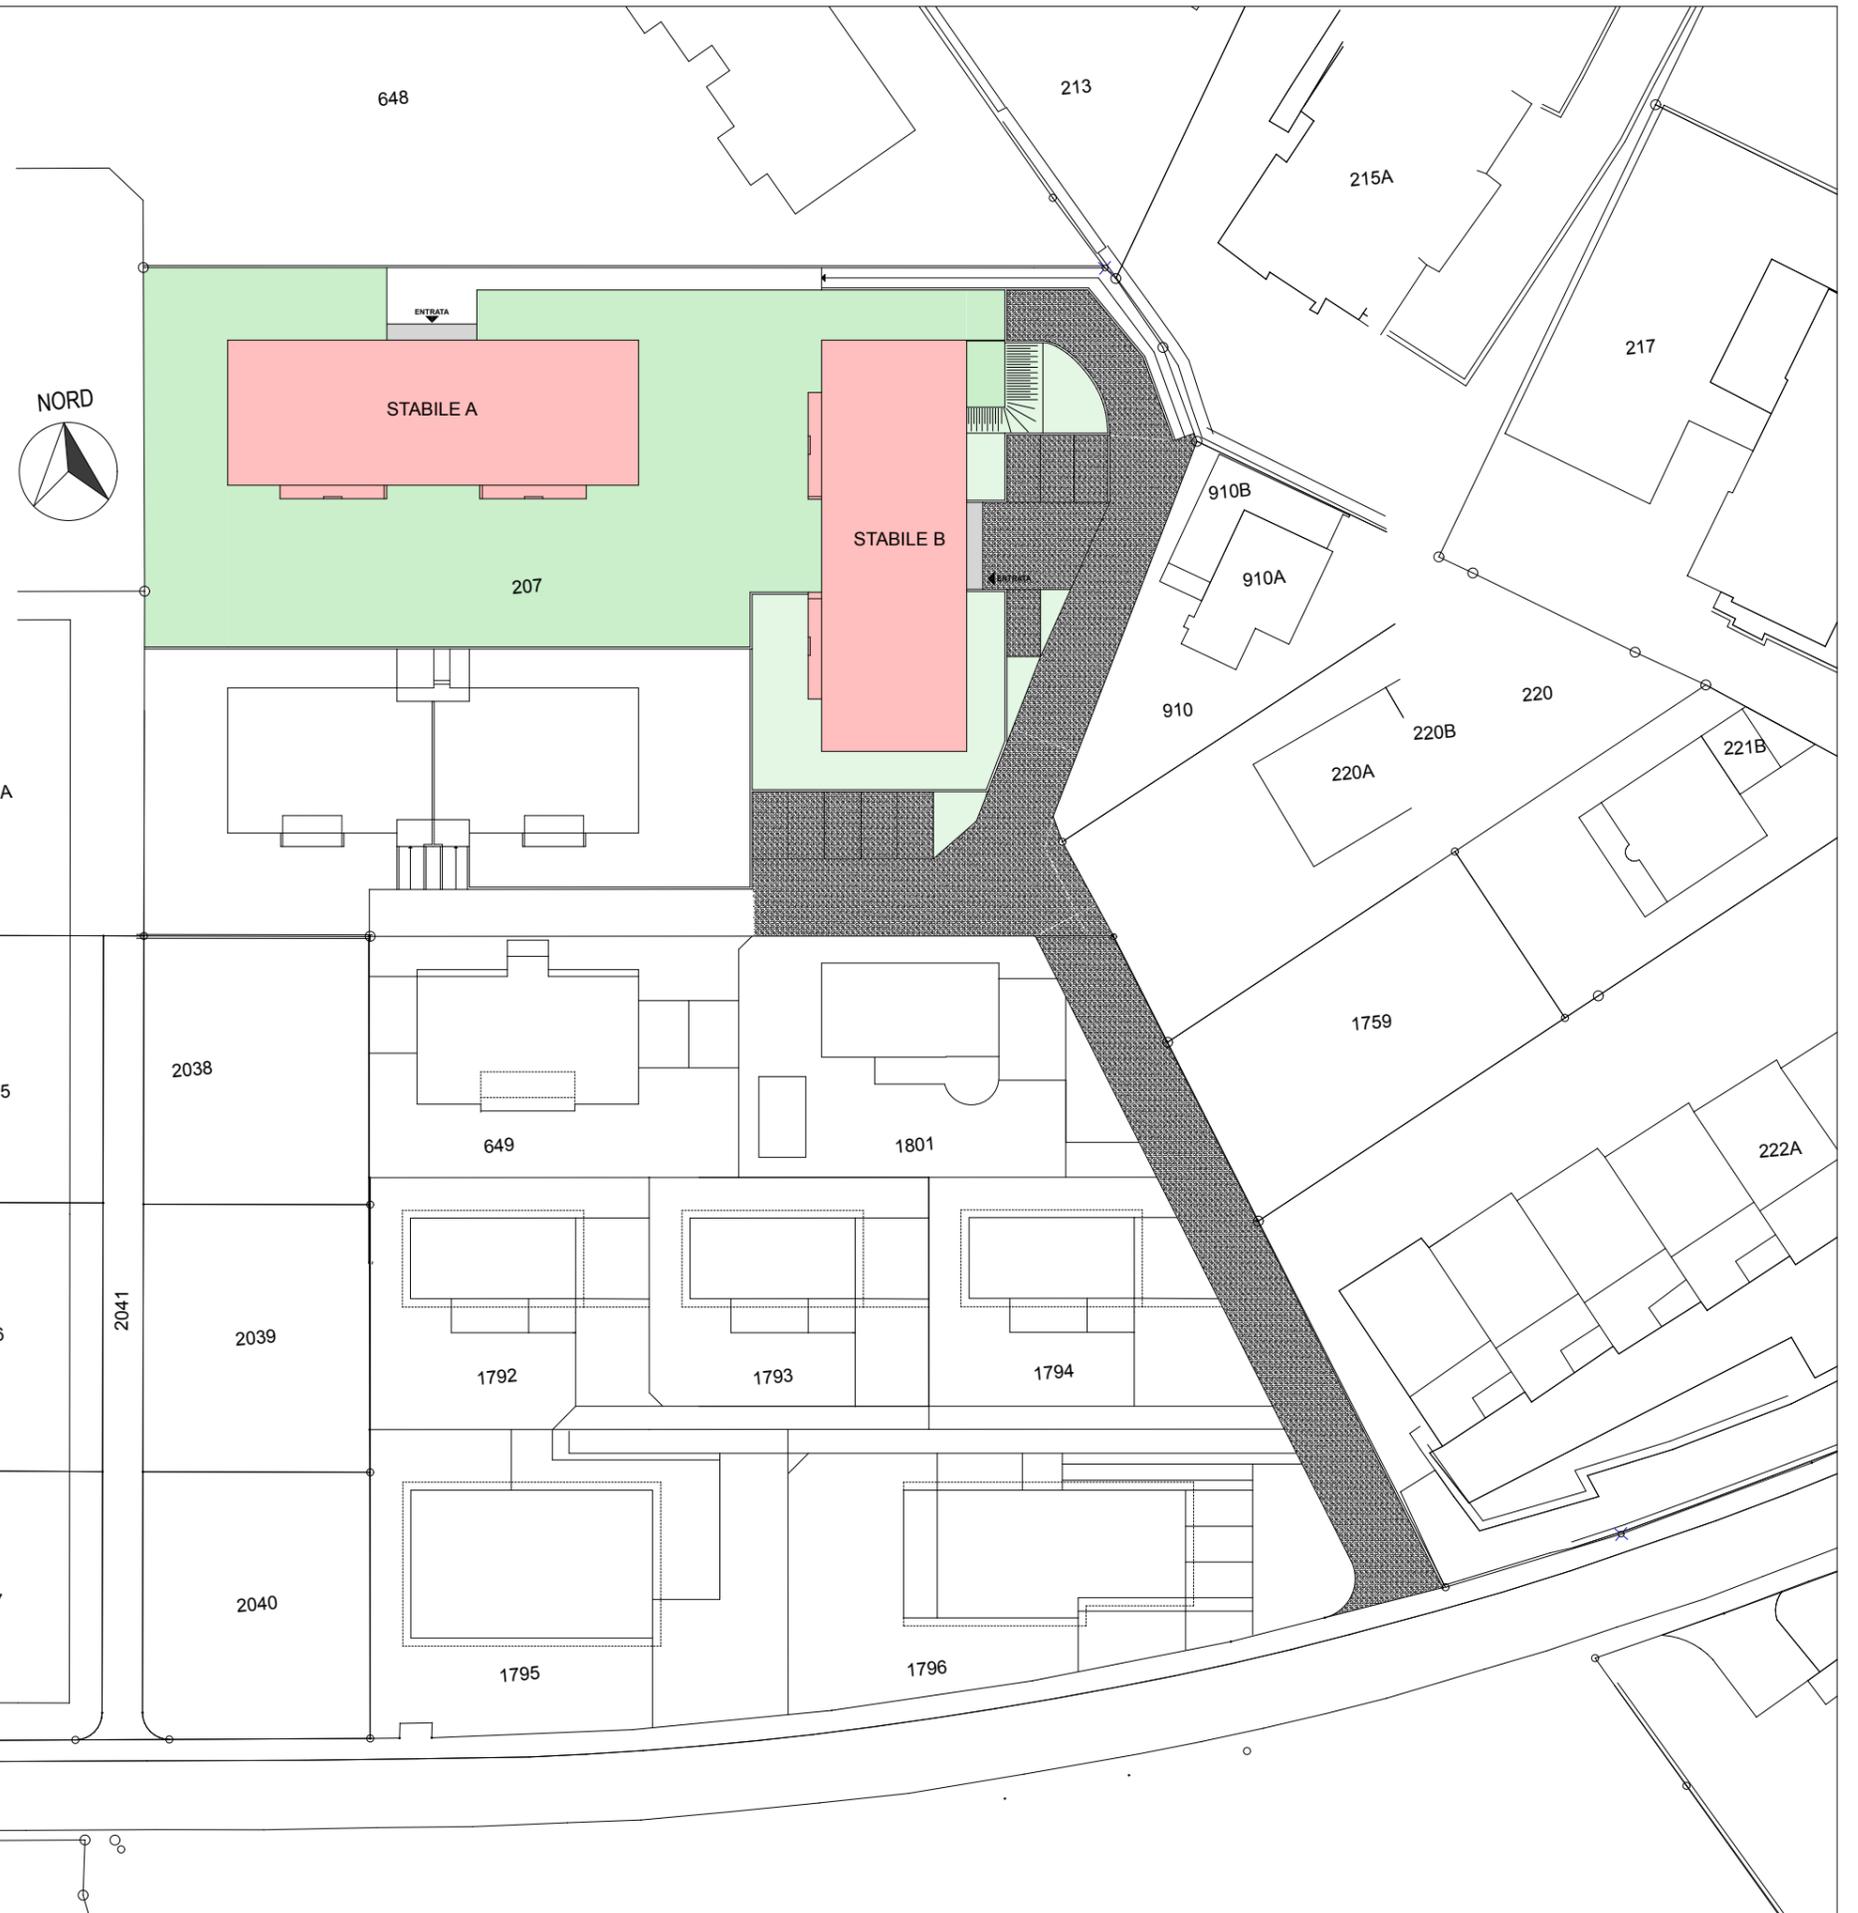

EDIFICAZIONE AL MAPPALE NO. 207 RFD
NEL COMUNE DI SEMENTINA

disegno PIANTE PIANO AUTORIMESSA BLOCCO A/B

mappa/comune	piano no.	dimensioni	disegnato	data	
207 SEMENTINA	375/2	60 X 84	N. Laffranchi	GENNAIO 2014	1:100
correzioni					

Studio di Architettura e Direzione Lavori
Arch. Carlo Riva - 6514 Sementina
N. 079621.87.85
TF: 091857.12.38
email: info@carloriva.it



EDIFICAZIONE AL MAPPALE NO. 207 RFD
NEL COMUNE DI SEMENTINA




disegno	PIANO TERRENO - BLOCCO A				
mappale/comune	piano no.	dimensioni	disegnato	data	1:100
207 SEMENTINA	375/3	A3	N. Lafranchi	GIUGNO 2013	
correzioni					



Studio di Architettura e Direzione Lavori
Arch. Carlo Riva - 6514 Sementina

N: 079/621.87.85
T/F: 091/857.12.38
email: info@carloriva.ch

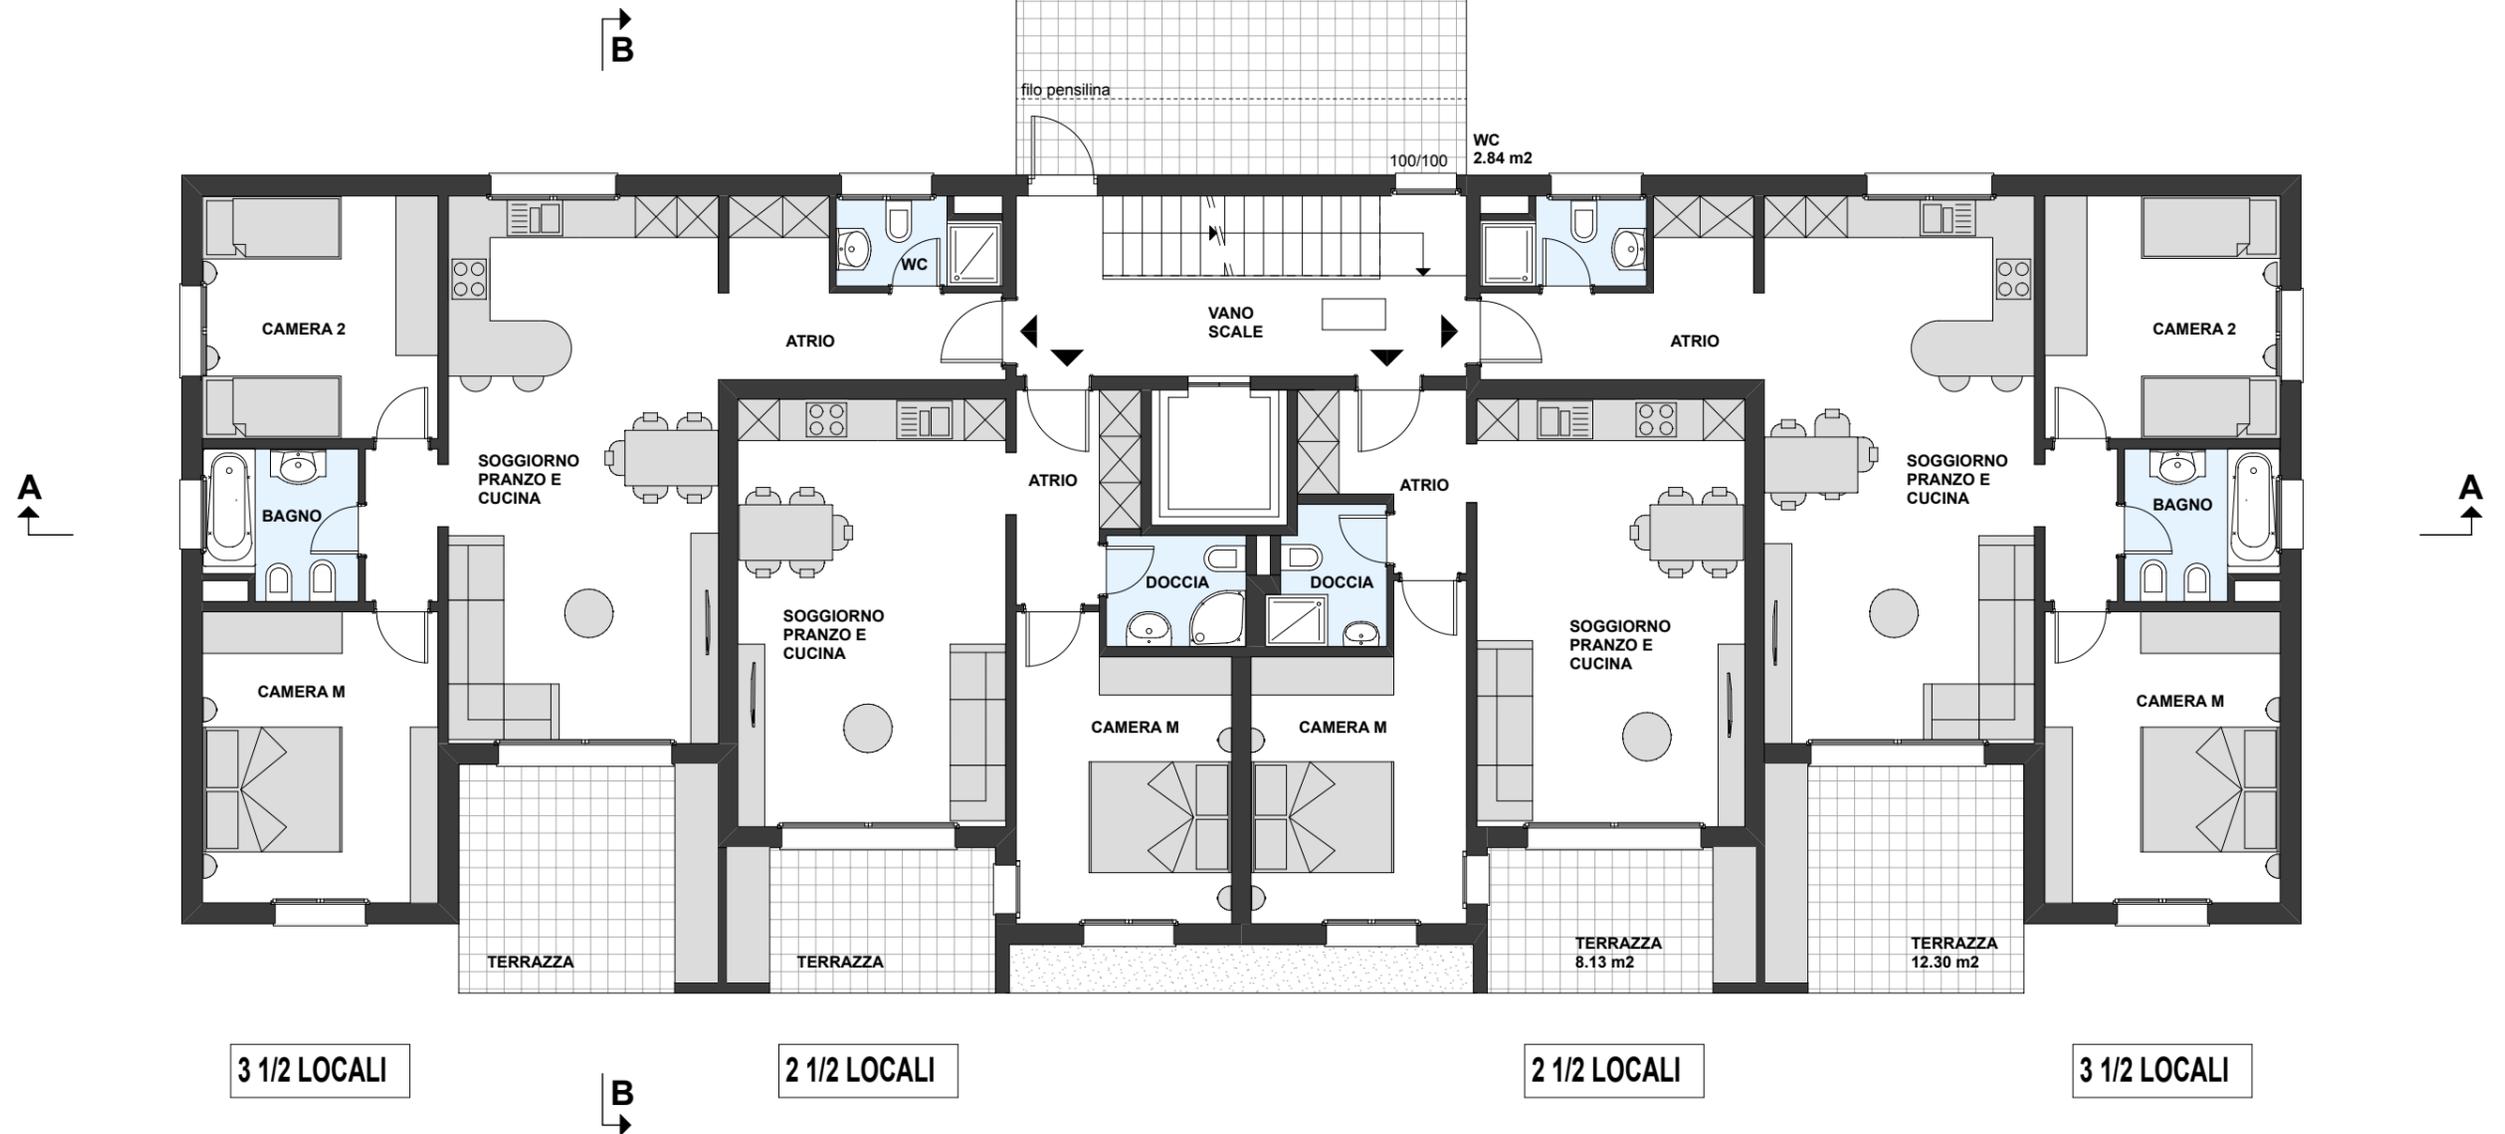

EDIFICAZIONE AL MAPPALE NO. 207 RFD
NEL COMUNE DI SEMENTINA




disegno	PRIMO PIANO - BLOCCO A				
mappale/comune	piano no.	dimensioni	disegnato	data	1:100
207 SEMENTINA	375/4	A3	N. Lafranchi	GIUGNO 2013	
correzioni					



Studio di Architettura e Direzione Lavori
Arch. Carlo Riva - 6514 Sementina

N: 079/621.87.85
T/F: 091/857.12.38
email: info@carloriva.ch

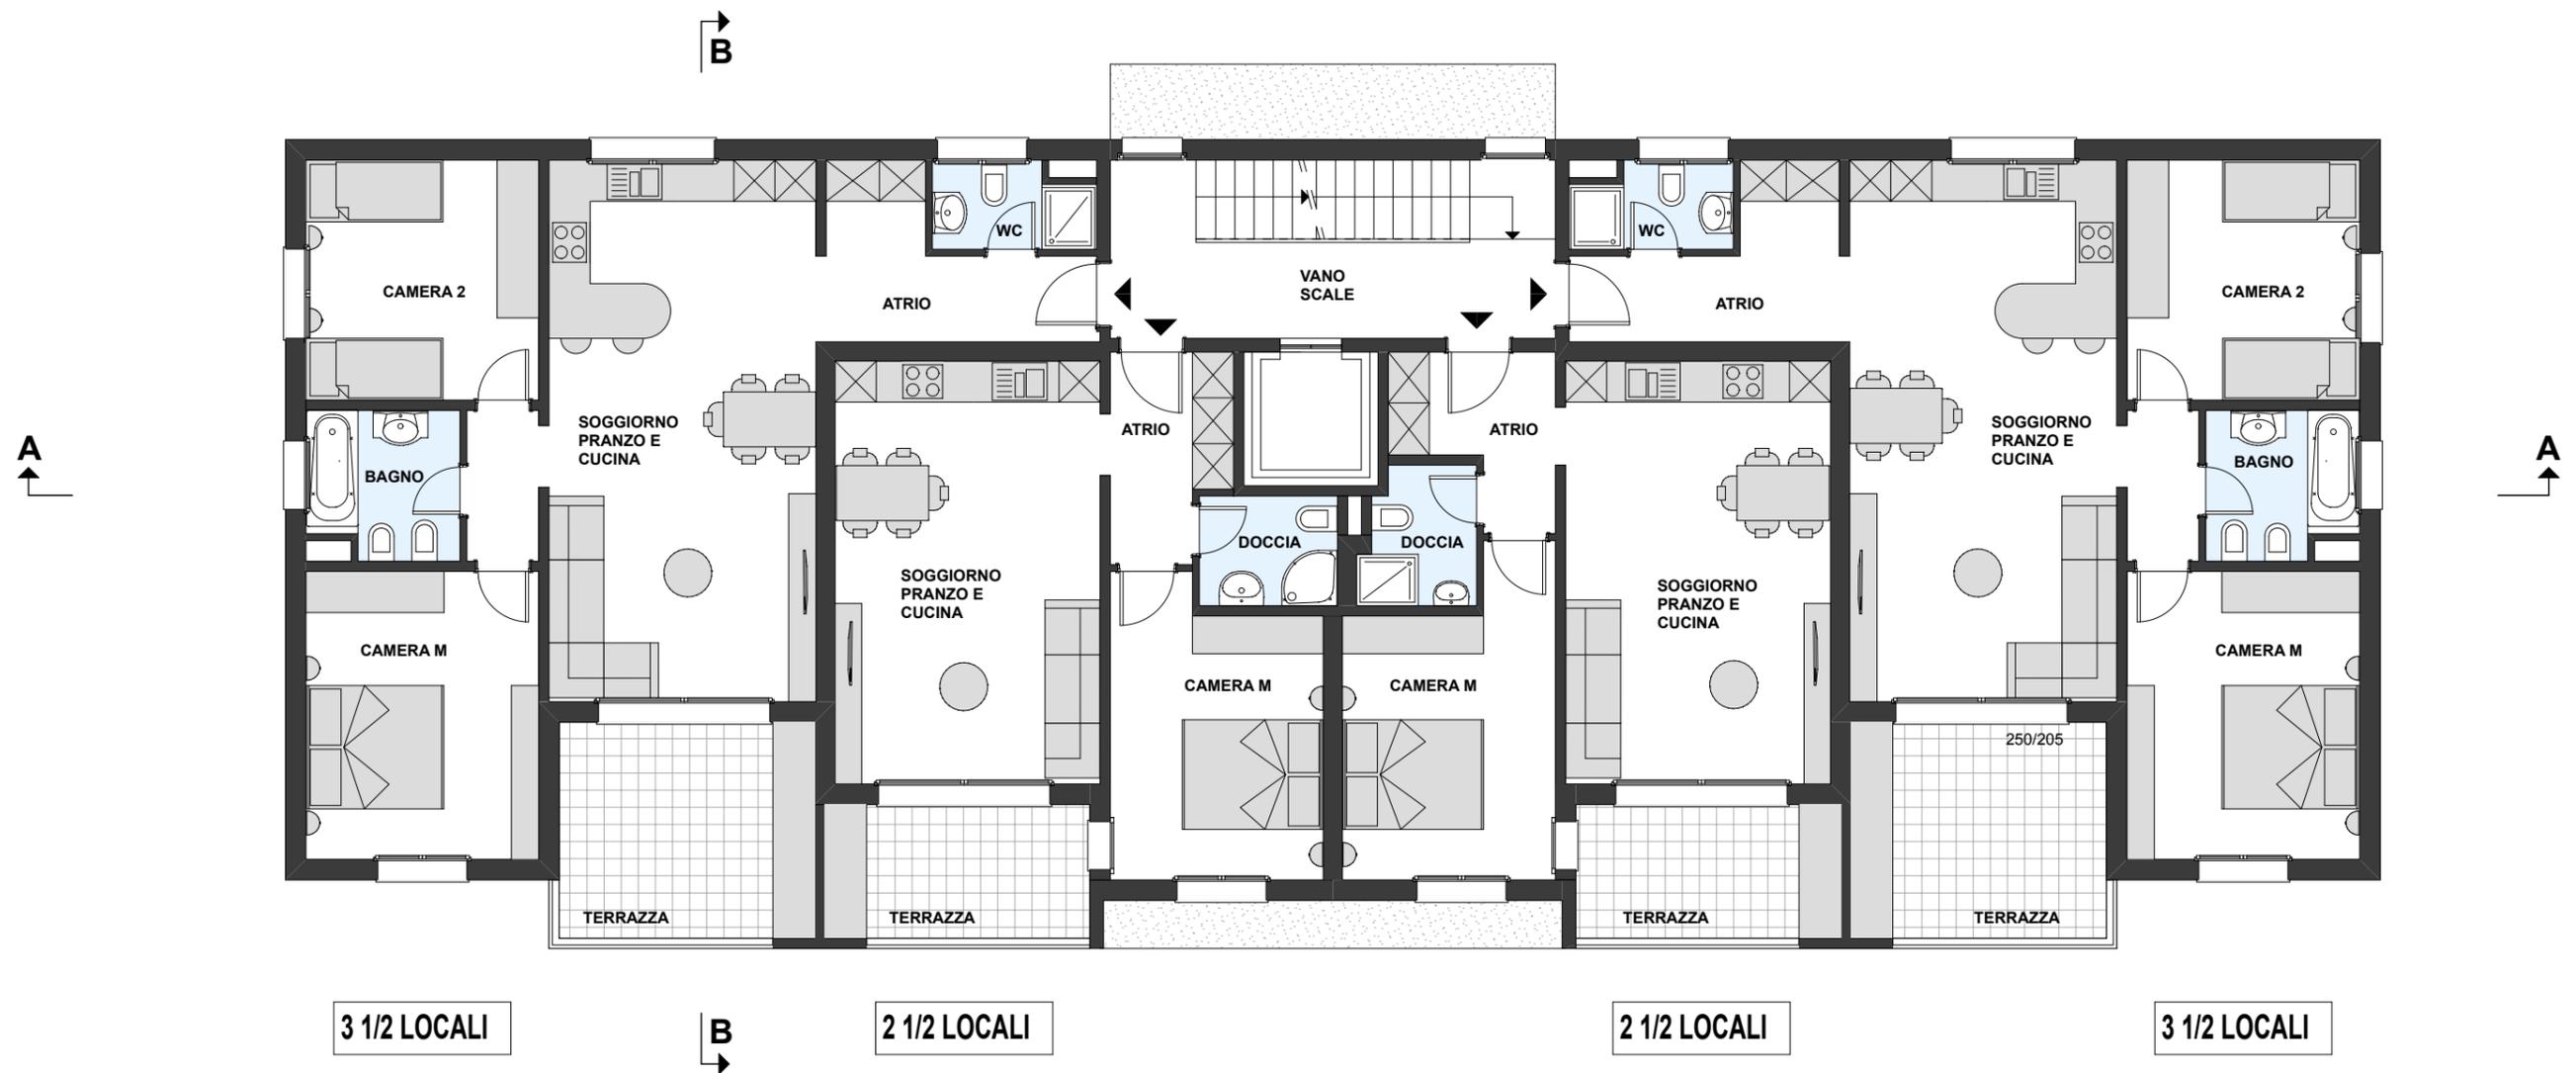

3 1/2 LOCALI

2 1/2 LOCALI

2 1/2 LOCALI

3 1/2 LOCALI

EDIFICAZIONE AL MAPPALE NO. 207 RFD
NEL COMUNE DI SEMENTINA




disegno	SECONDO PIANO - BLOCCO A				
mappale/comune	piano no.	dimensioni	disegnato	data	1:100
207 SEMENTINA	375/5	A3	N. Lafranchi	GIUGNO 2013	
correzioni					



Studio di Architettura e Direzione Lavori
Arch. Carlo Riva - 6514 Sementina

N: 079/621.87.85
T/F: 091/857.12.38
email: info@carloriva.ch

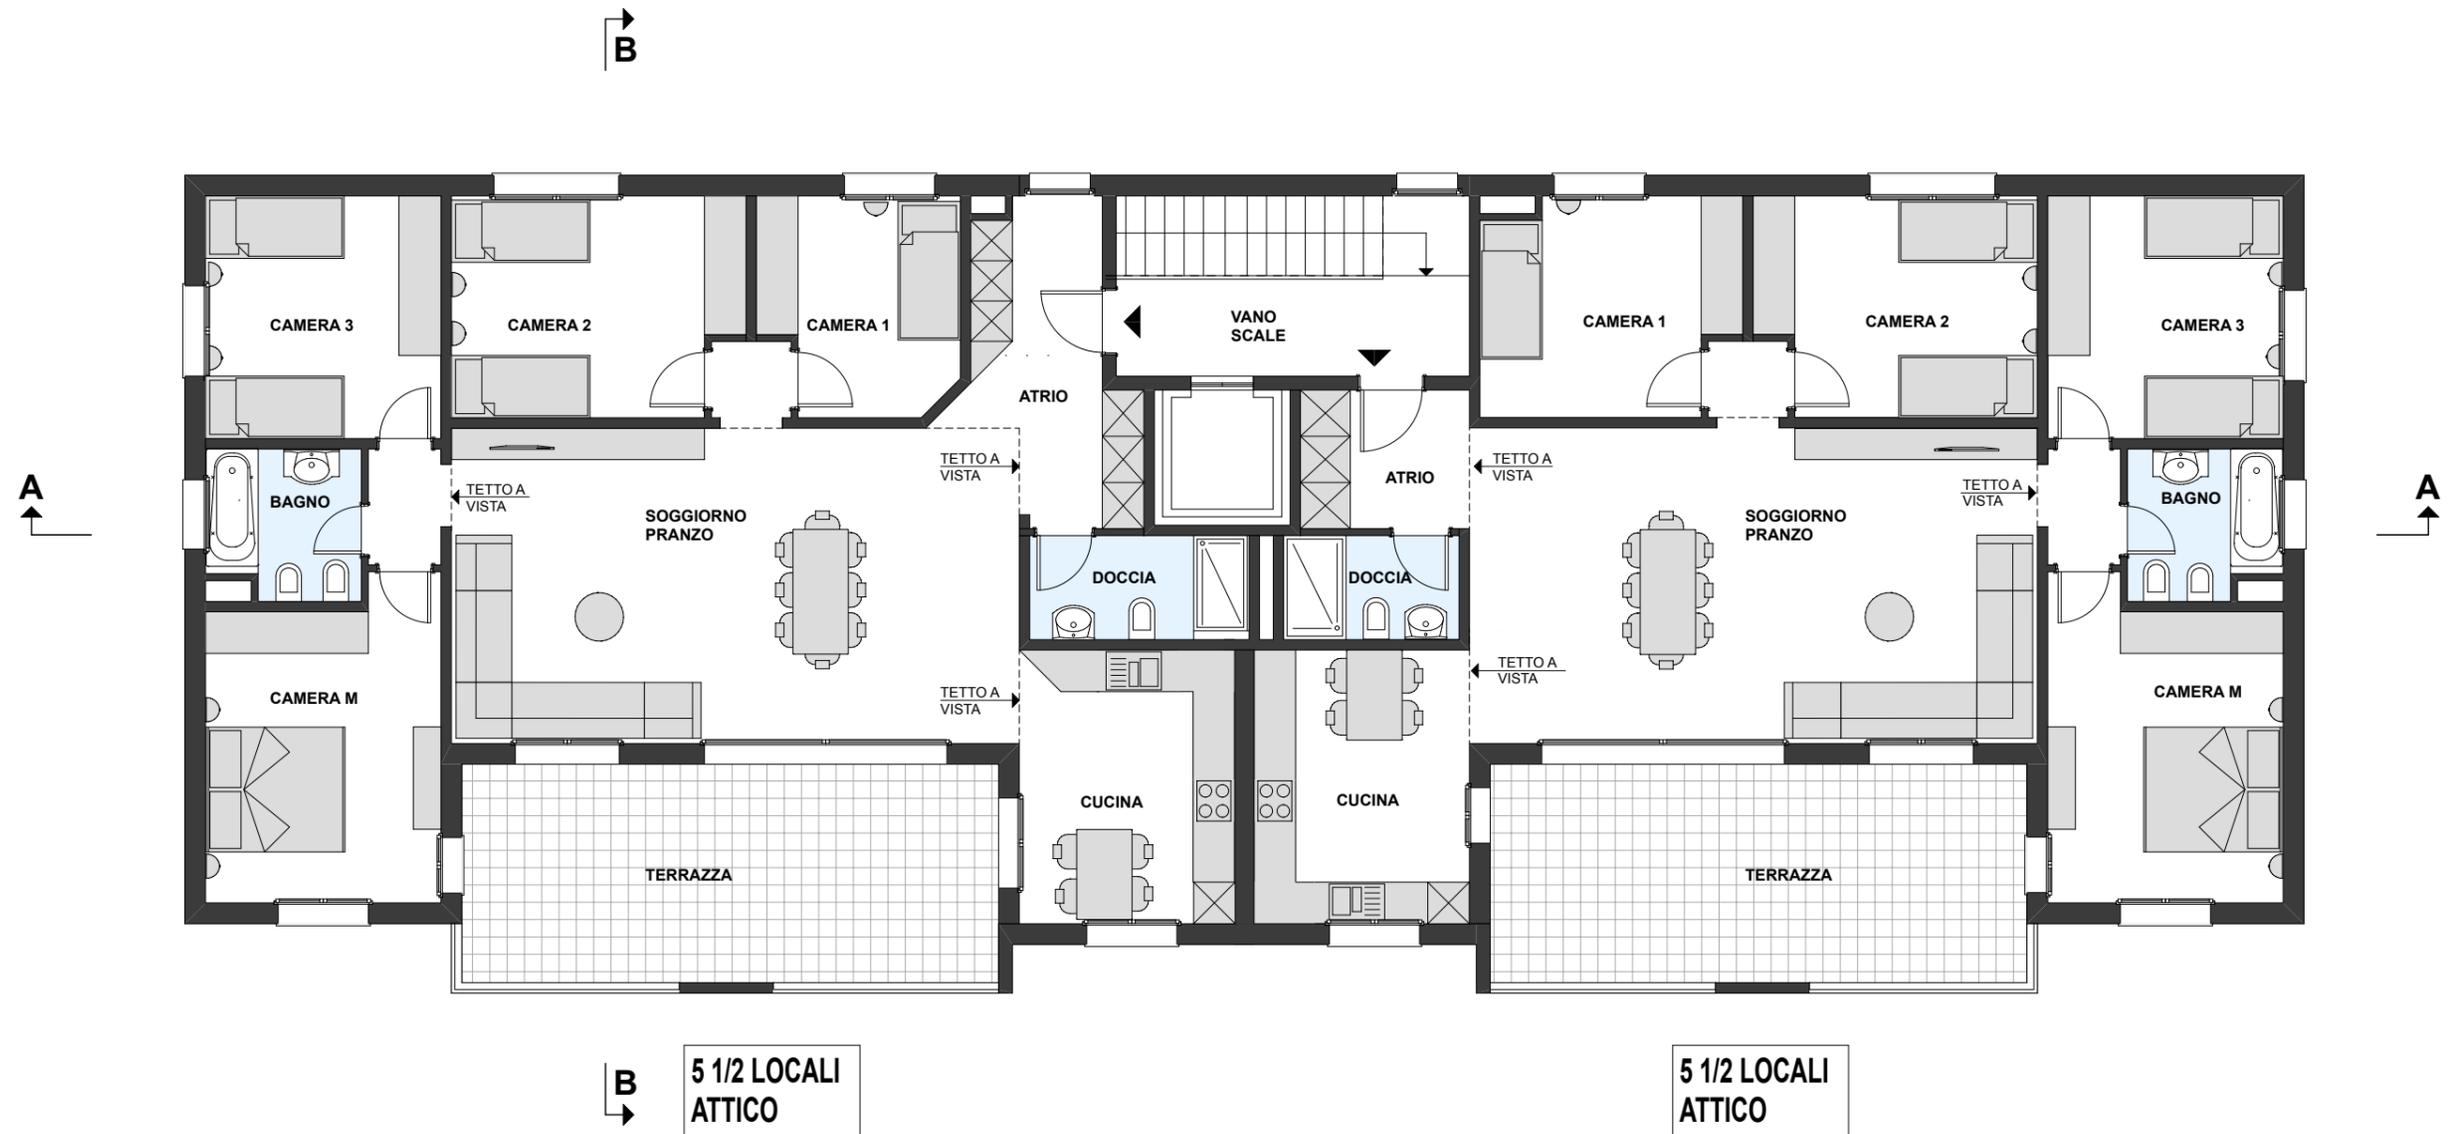


EDIFICAZIONE AL MAPPALE NO. 207 RFD
NEL COMUNE DI SEMENTINA



disegno	PIANO TETTO - BLOCCO A				
mappale/comune	piano no.	dimensioni	disegnato	data	1:100
207 SEMENTINA	375/6	A3	N. Lafranchi	GIUGNO 2013	
correzioni					


 Studio di Architettura e Direzione Lavori
Arch. Carlo Riva - 6514 Sementina
N: 079/621.87.85
T/F: 091/857.12.38
email: info@carloriva.ch

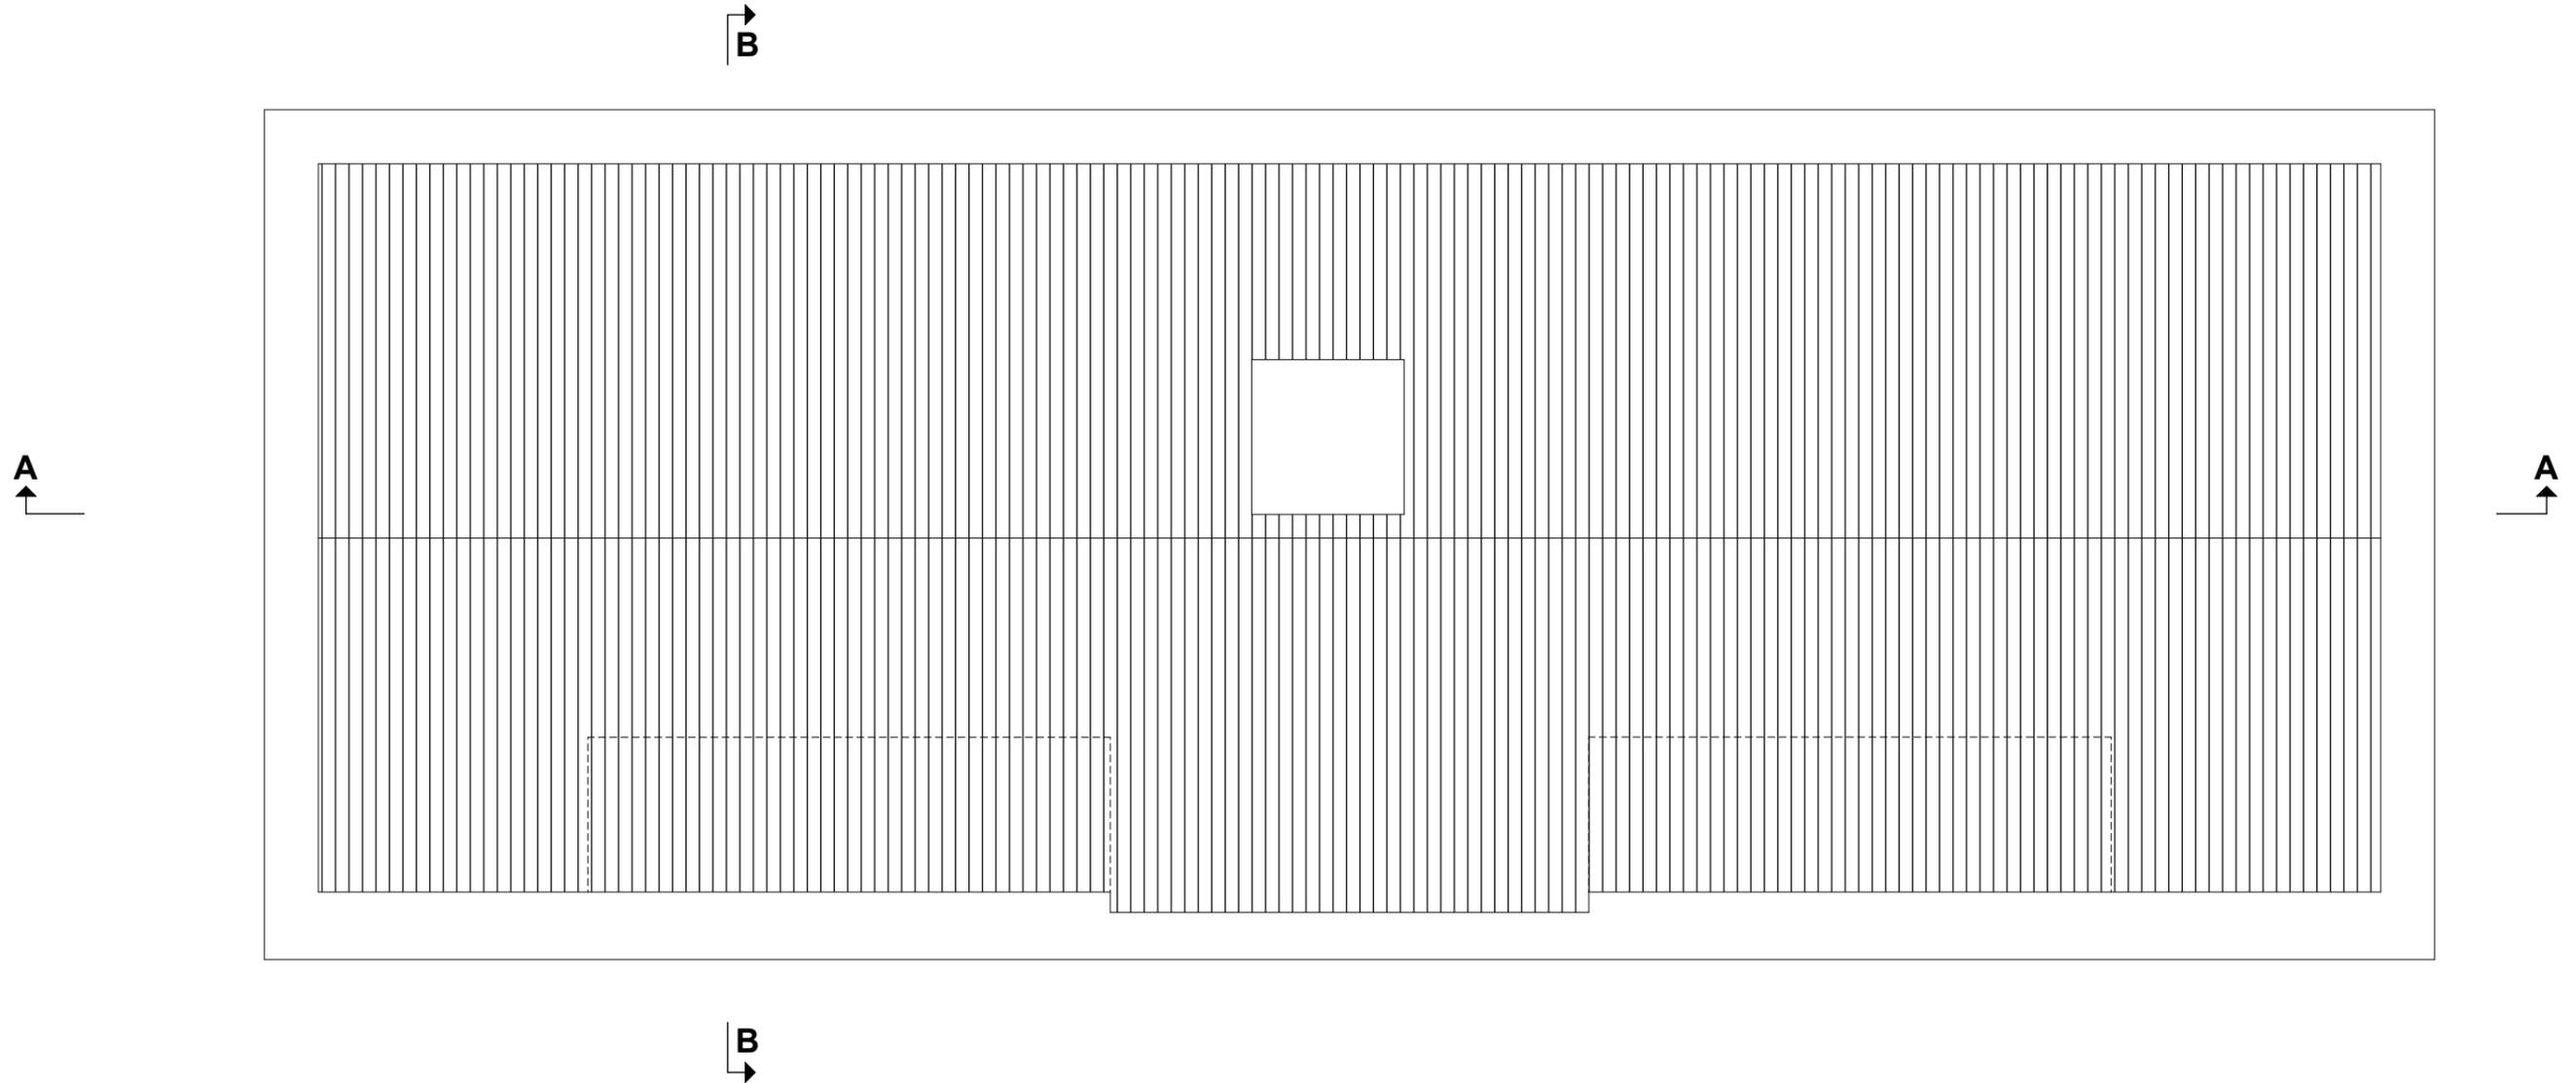

EDIFICAZIONE AL MAPPALE NO. 207 RFD
NEL COMUNE DI SEMENTINA

disegno	PIANO CANTINA -1 - BLOCCO B				
mappale/comune	piano no.	dimensioni	disegnato	data	1:100
207 SEMENTINA	375/7	A3	N. Lafranchi	GIUGNO 2013	
correzioni					

R Studio di Architettura e Direzione Lavori
Arch. Carlo Riva - 6514 Sementina
N: 079/621.87.85
T/F: 091/857.12.38
email: info@carloriva.ch

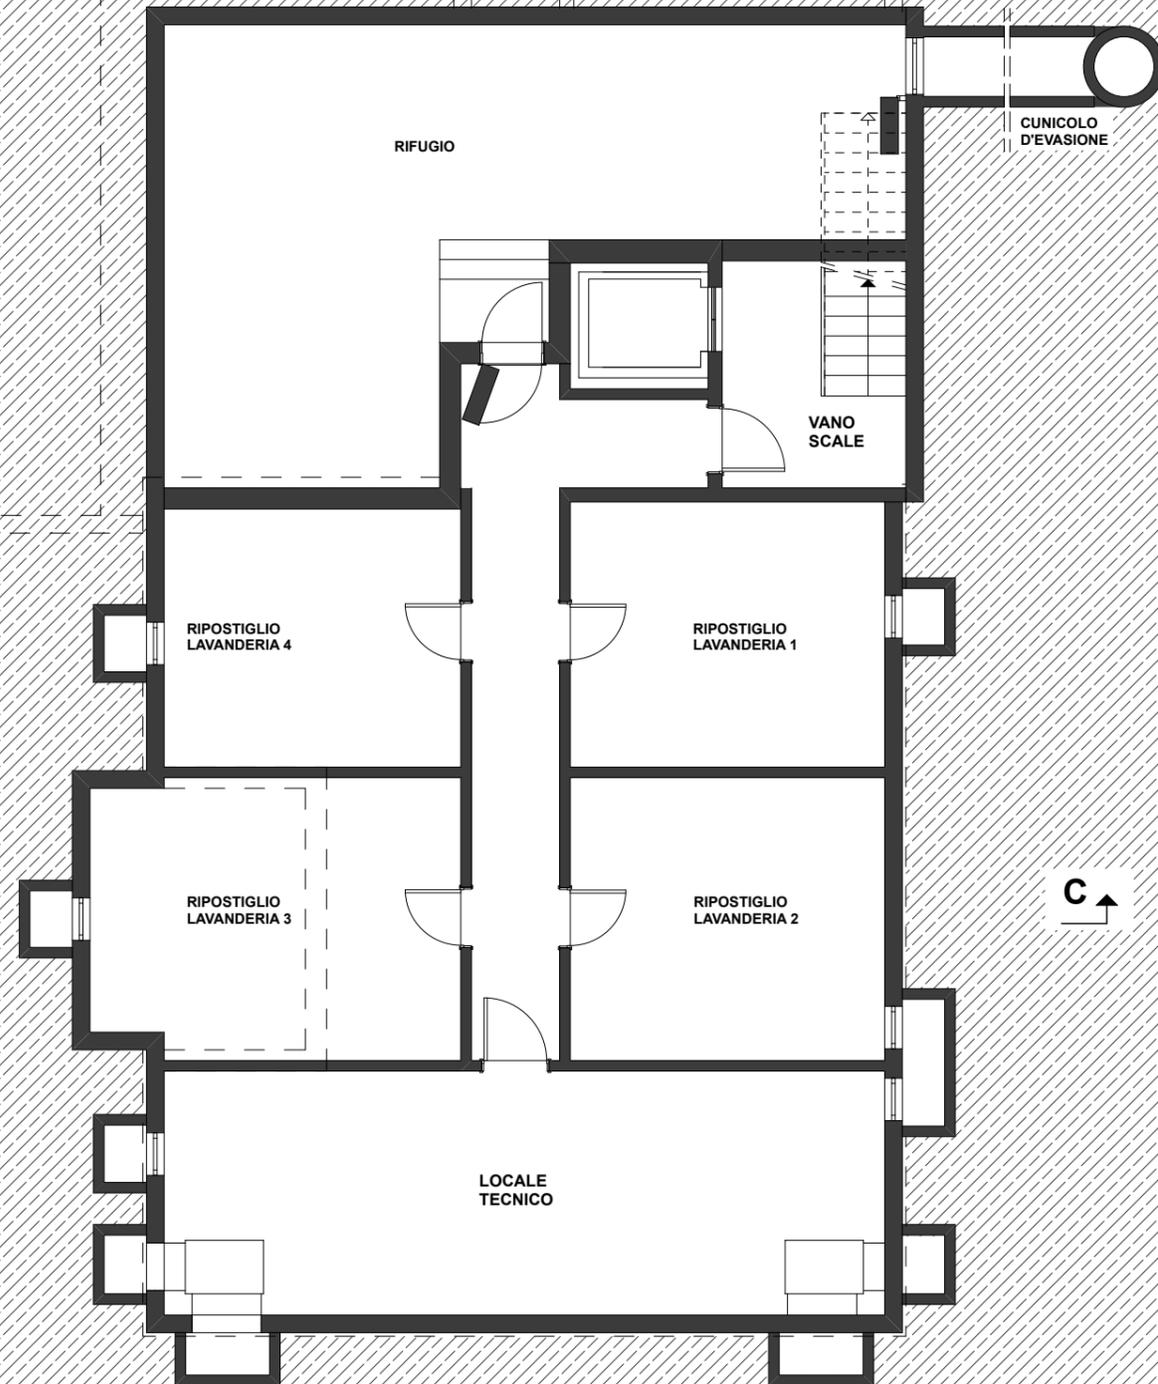


EDIFICAZIONE AL MAPPALE NO. 207 RFD
NEL COMUNE DI SEMENTINA



disegno	PIANO TERRENO NORD - BLOCCO B				
mappale/comune	piano no.	dimensioni	disegnato	data	1:100
207 SEMENTINA	375/8	A3	N. Lafranchi	FEBBRAIO 2014	
correzioni					


 Studio di Architettura e Direzione Lavori
 Arch. Carlo Riva - 6514 Sementina
 N: 079/621.87.85
 T/F: 091/857.12.38
 email: info@carloriva.ch

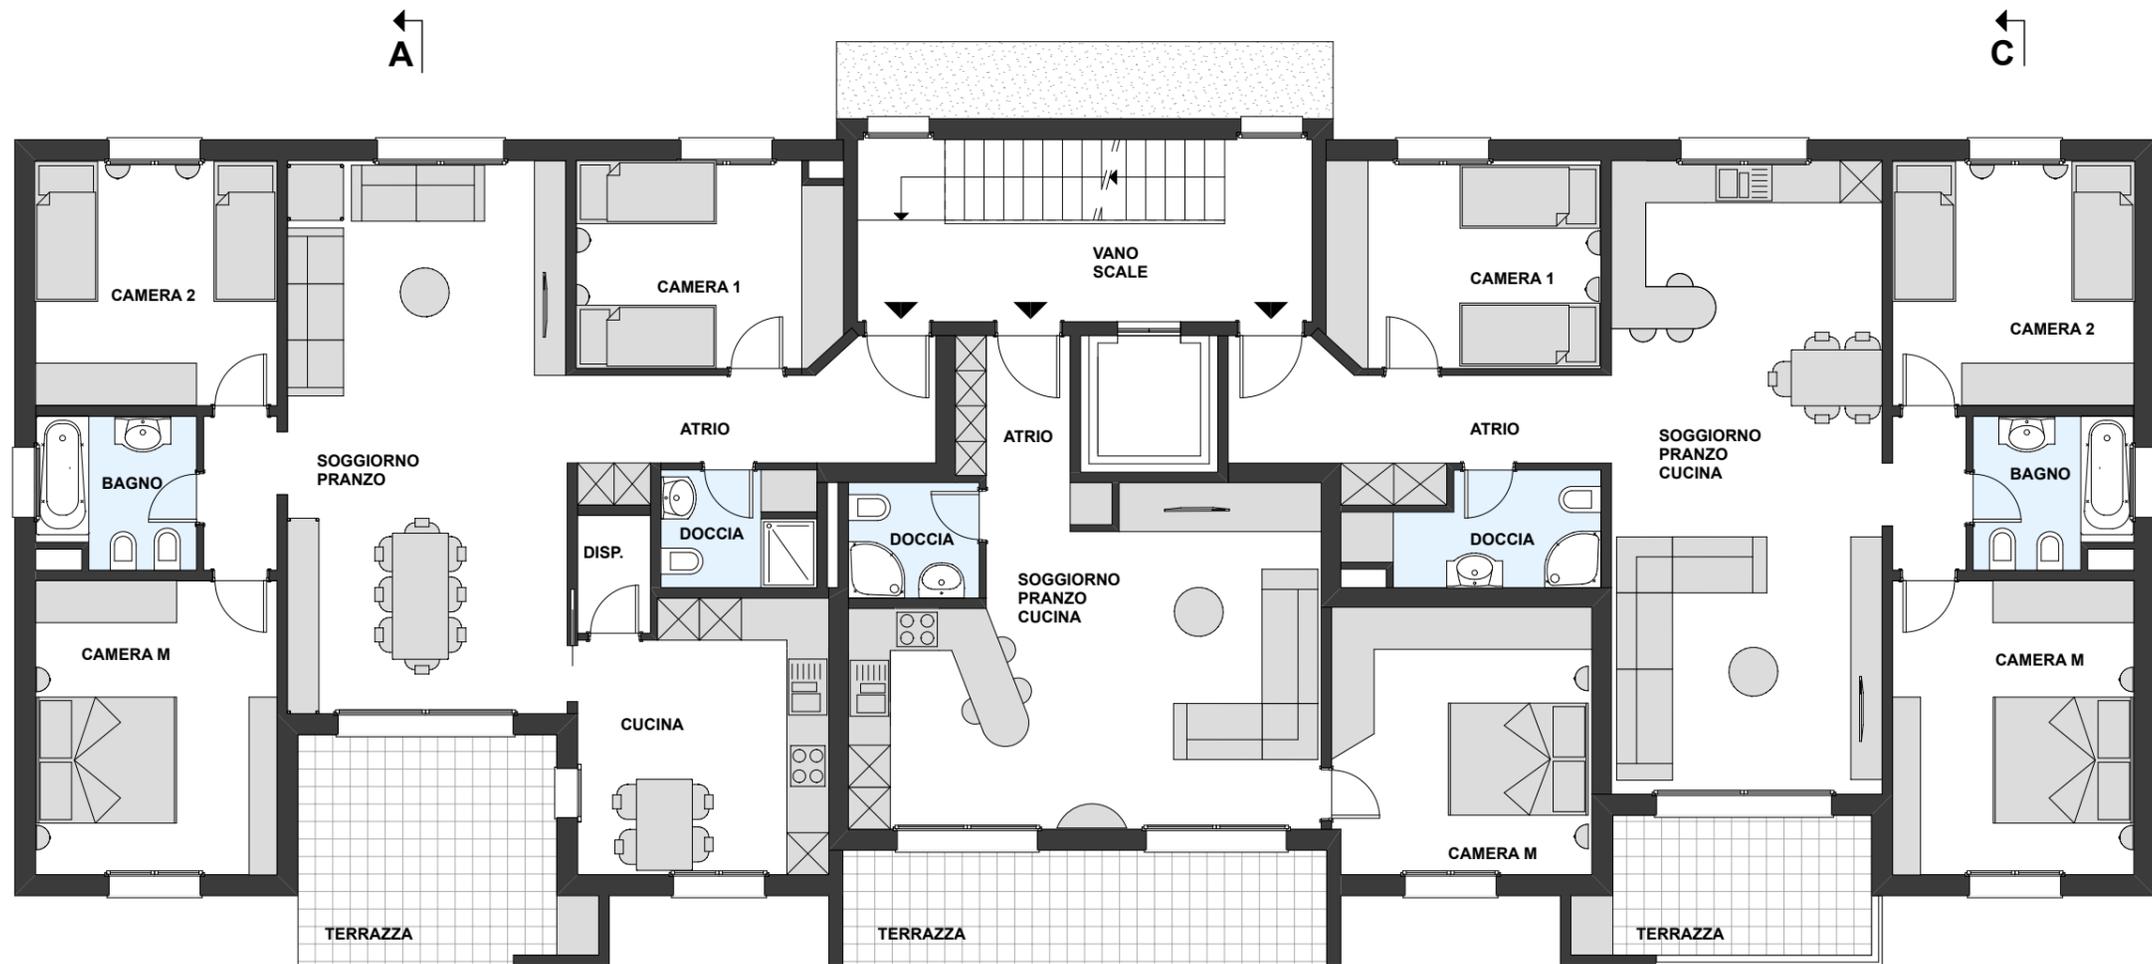

4 1/2 LOCALI

A

2 1/2 LOCALI

4 1/2 LOCALI


C

EDIFICAZIONE AL MAPPALE NO. 207 RFD
NEL COMUNE DI SEMENTINA



disegno	PRIMO PIANO - BLOCCO B				
mappale/comune	piano no.	dimensioni	disegnato	data	1:100
207 SEMENTINA	375/9	A3	N. Lafranchi	FEBBRAIO 2014	
correzioni					


 Studio di Architettura e Direzione Lavori
 Arch. Carlo Riva - 6514 Sementina
 N: 079/621.87.85
 T/F: 091/857.12.38
 email: info@carloriva.ch

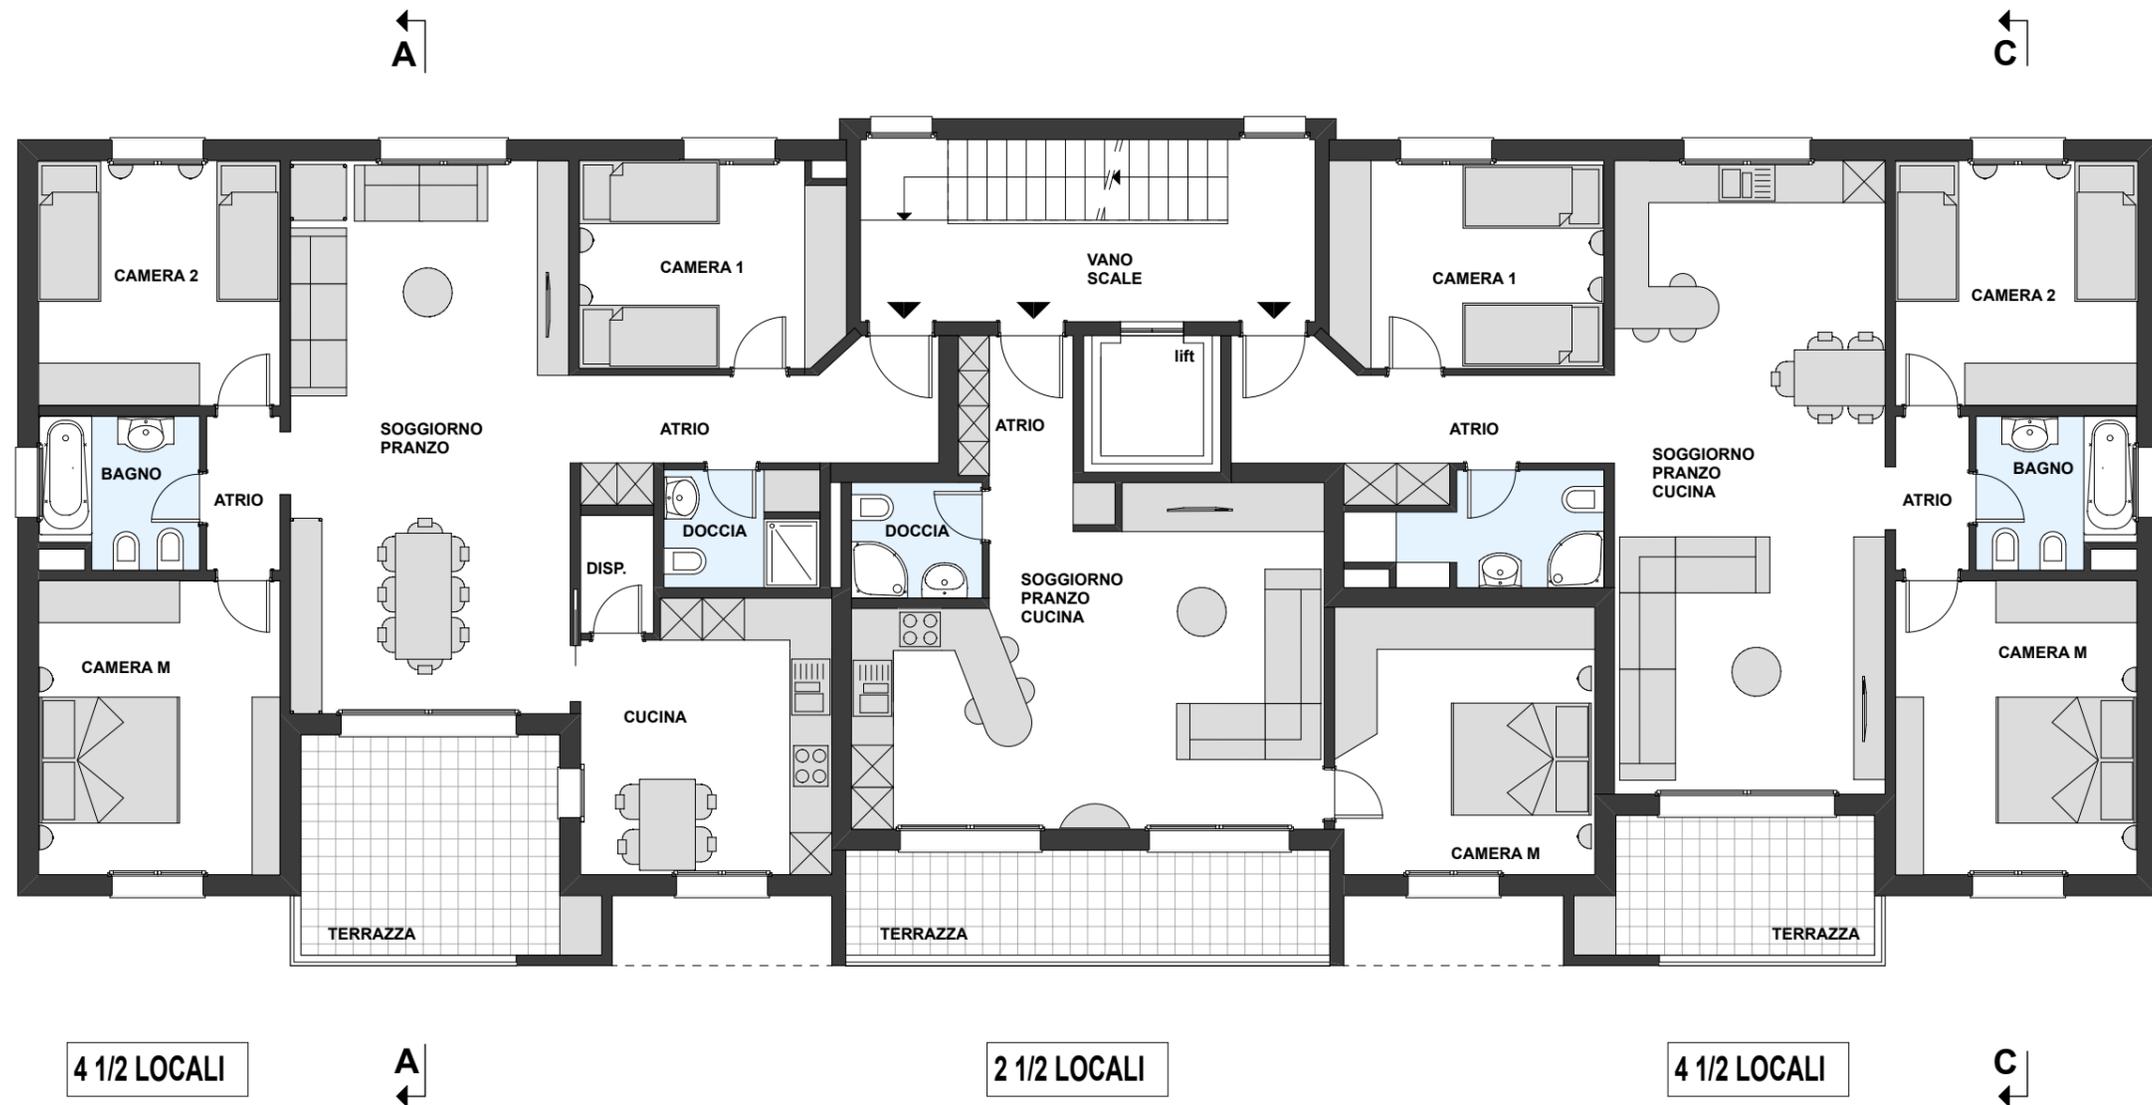

EDIFICAZIONE AL MAPPALE NO. 207 RFD
NEL COMUNE DI SEMENTINA




disegno	SECONDO PIANO - BLOCCO B				
mappale/comune	piano no.	dimensioni	disegnato	data	1:100
207 SEMENTINA	375/10	A3	N. Lafranchi	GIUGNO 2013	
correzioni					



Studio di Architettura e Direzione Lavori
Arch. Carlo Riva - 6514 Sementina

N: 079/621.87.85
T/F: 091/857.12.38
email: info@carloriva.ch

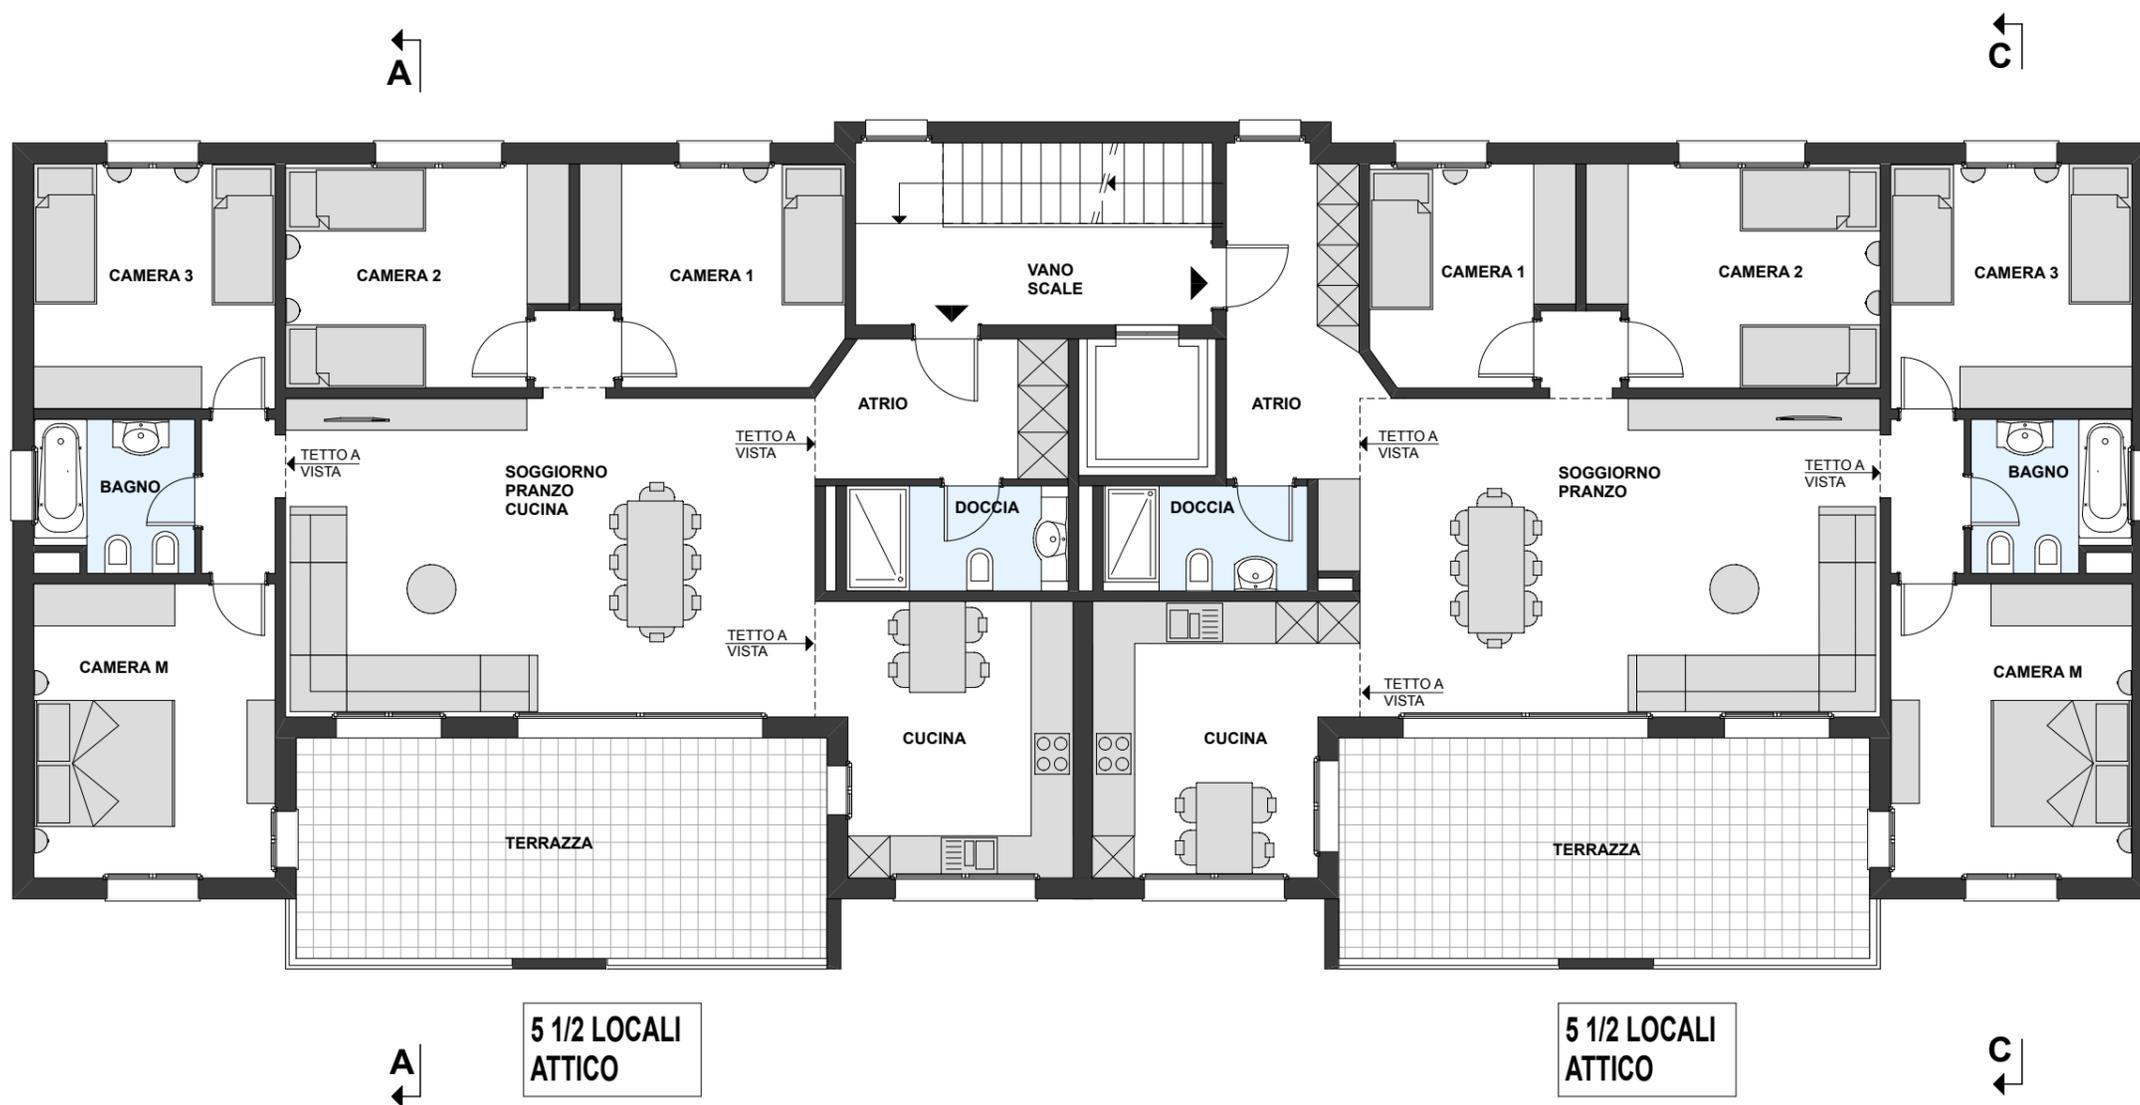

EDIFICAZIONE AL MAPPALE NO. 207 RFD
NEL COMUNE DI SEMENTINA




disegno	PIANO TETTO- BLOCCO B				
mappale/comune	piano no.	dimensioni	disegnato	data	1:100
207 SEMENTINA	375/11	A3	N. Lafranchi	GIUGNO 2013	
correzioni					



Studio di Architettura e Direzione Lavori
Arch. Carlo Riva - 6514 Sementina

N: 079/621.87.85
T/F: 091/857.12.38
email: info@carloriva.ch

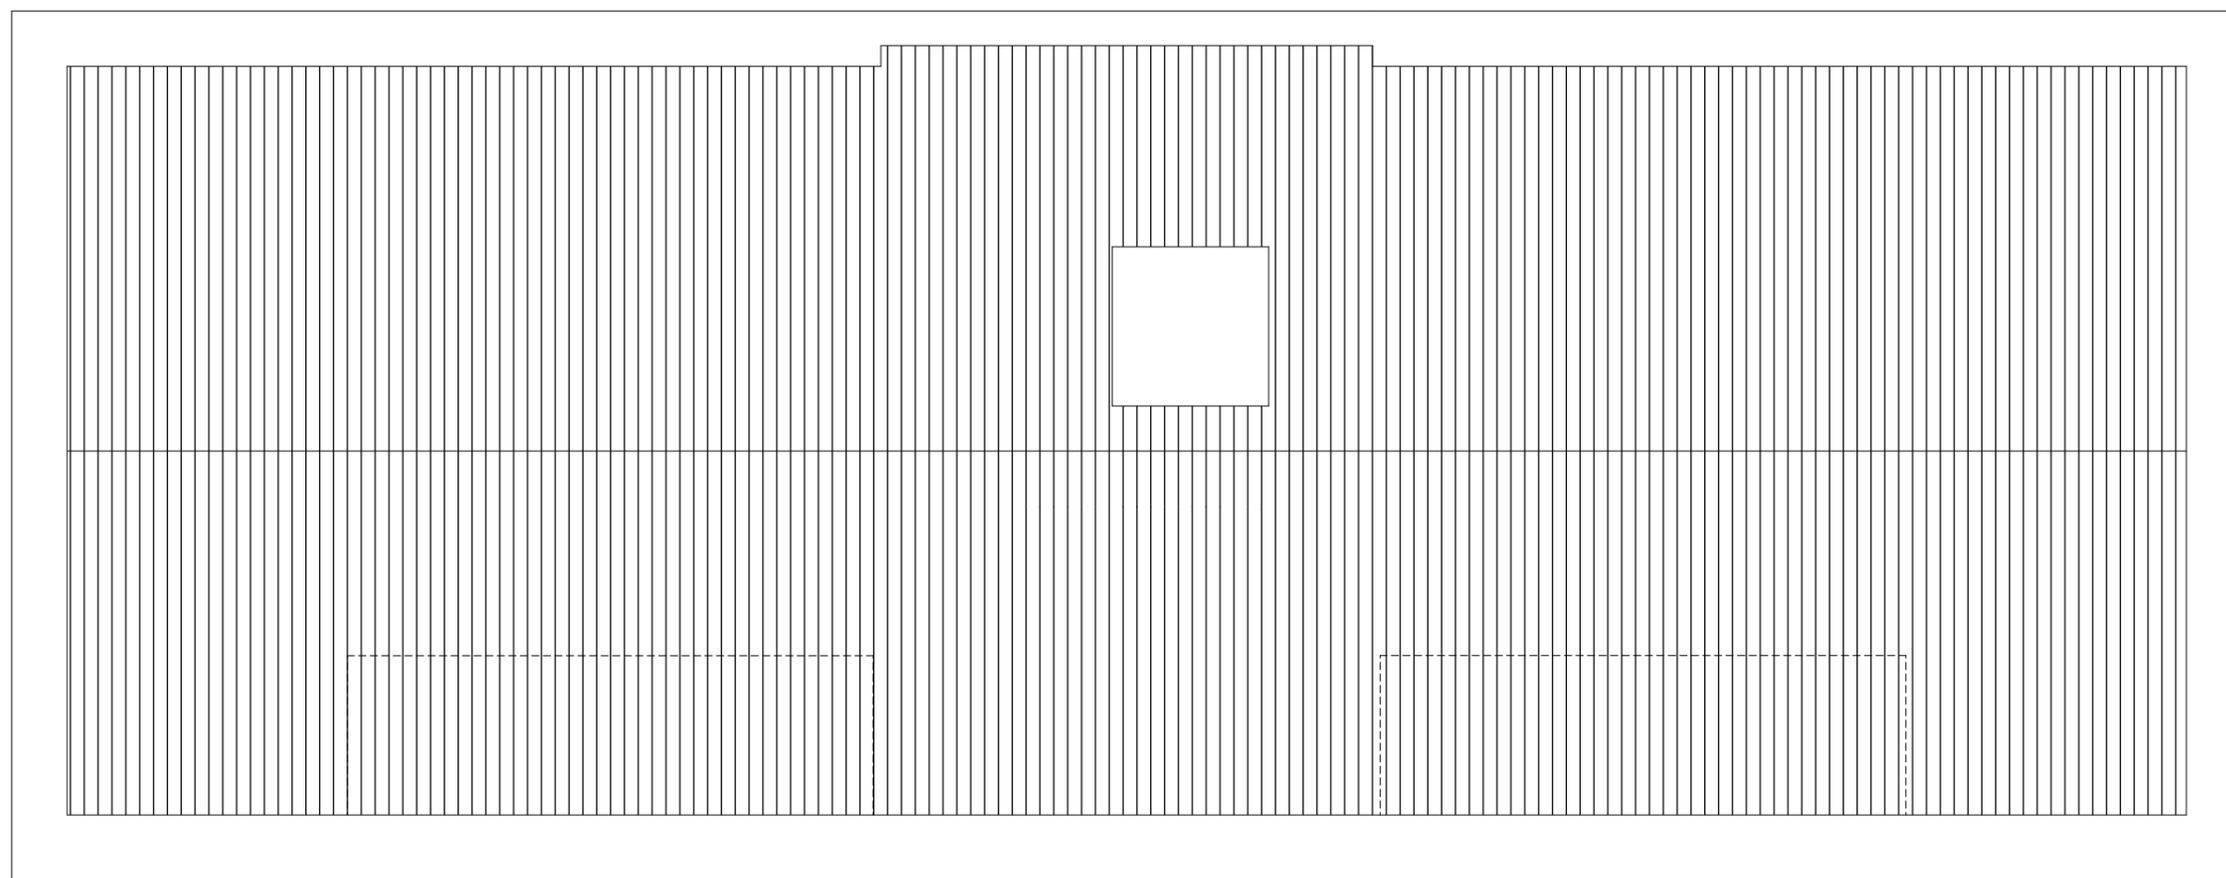

EDIFICAZIONE AL MAPPALE
207 RFD DI SEMENTINA


disegno	SEZIONE A-A - BLOCCO A+B				
mappale/comune	piano no.	dimensioni	disegnato	data	1:200
207 SEMENTINA	375/12	A3	N. Lafranchi	GIUGNO 2013	
correzioni					




Studio di Architettura e Direzione Lavori
Arch. Carlo Riva - 6514 Sementina

N: 079/621.87.85
T/F: 091/857.12.38
email: info@carloriva.ch

BLOCCO A

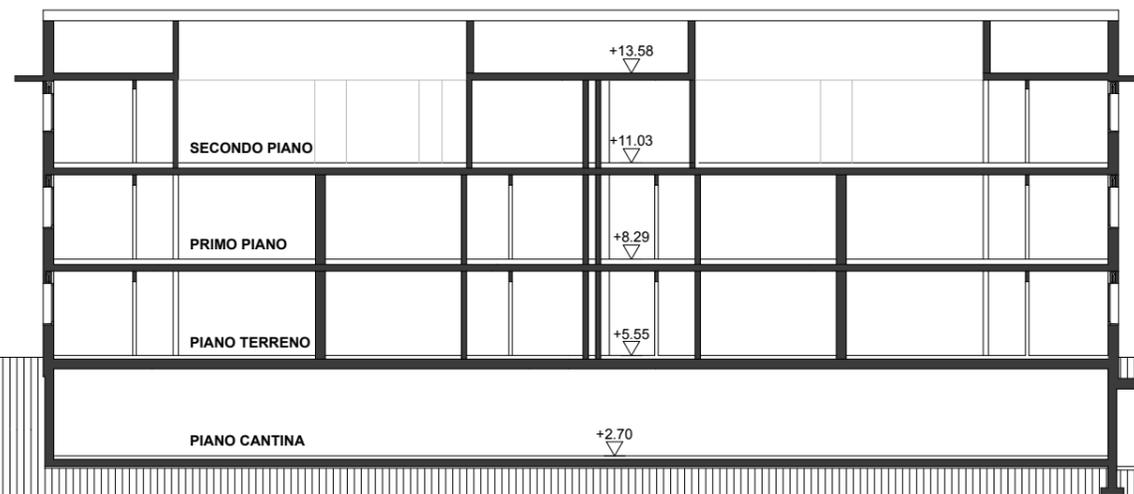

BLOCCO B

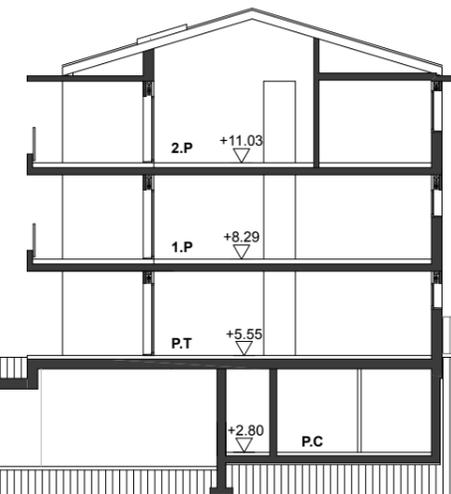


EDIFICAZIONE AL MAPPALE NO. 207 RFD
NEL COMUNE DI SEMENTINA

disegno	SEZIONE C-C / BLOCCO B				
mappale/comune	piano no.	dimensioni	disegnato	data	1:100
207 - SEMENTINA	375/13	A3	N. Lafranchi	GIUGNO 2013	
correzioni					



Studio di Architettura e Direzione Lavori
Arch. Carlo Riva - 6514 Sementina

N: 079/621.87.85
T/F: 091/857.12.38
email: info@carloriva.ch

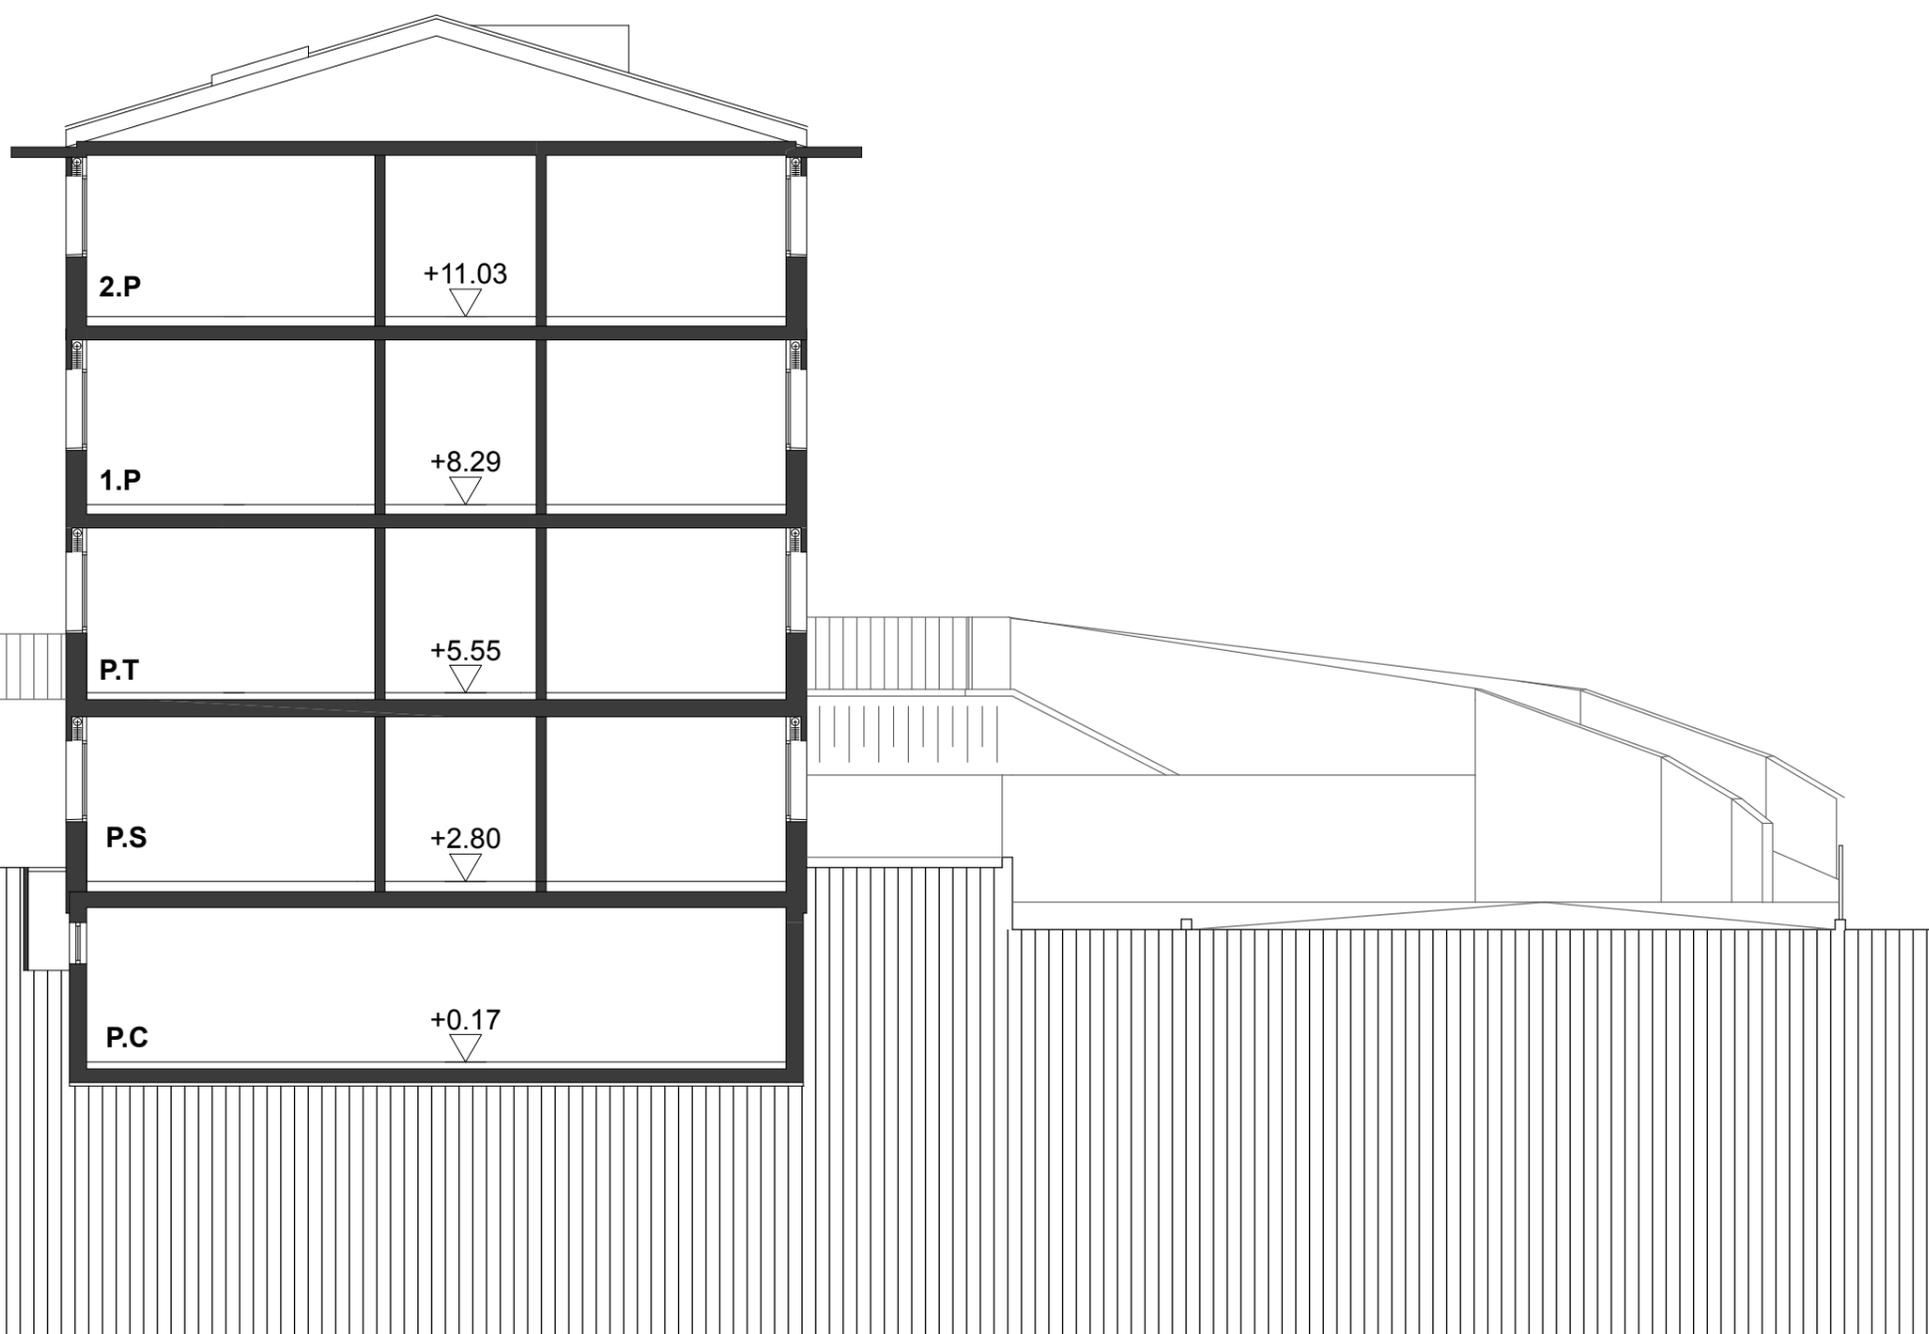


EDIFICAZIONE AL MAPPALE NO. 207 RFD
NEL COMUNE DI SEMENTINA

disegno	SEZIONE B-B / BLOCCO A				
mappale/comune	piano no.	dimensioni	disegnato	data	1:100
207 - SEMENTINA	375/14	A3	N. Lafranchi	GIUGNO 2013	
correzioni					



Studio di Architettura e Direzione Lavori
Arch. Carlo Riva - 6514 Sementina

N: 079/621.87.85
T/F: 091/857.12.38
email: info@carloriva.ch

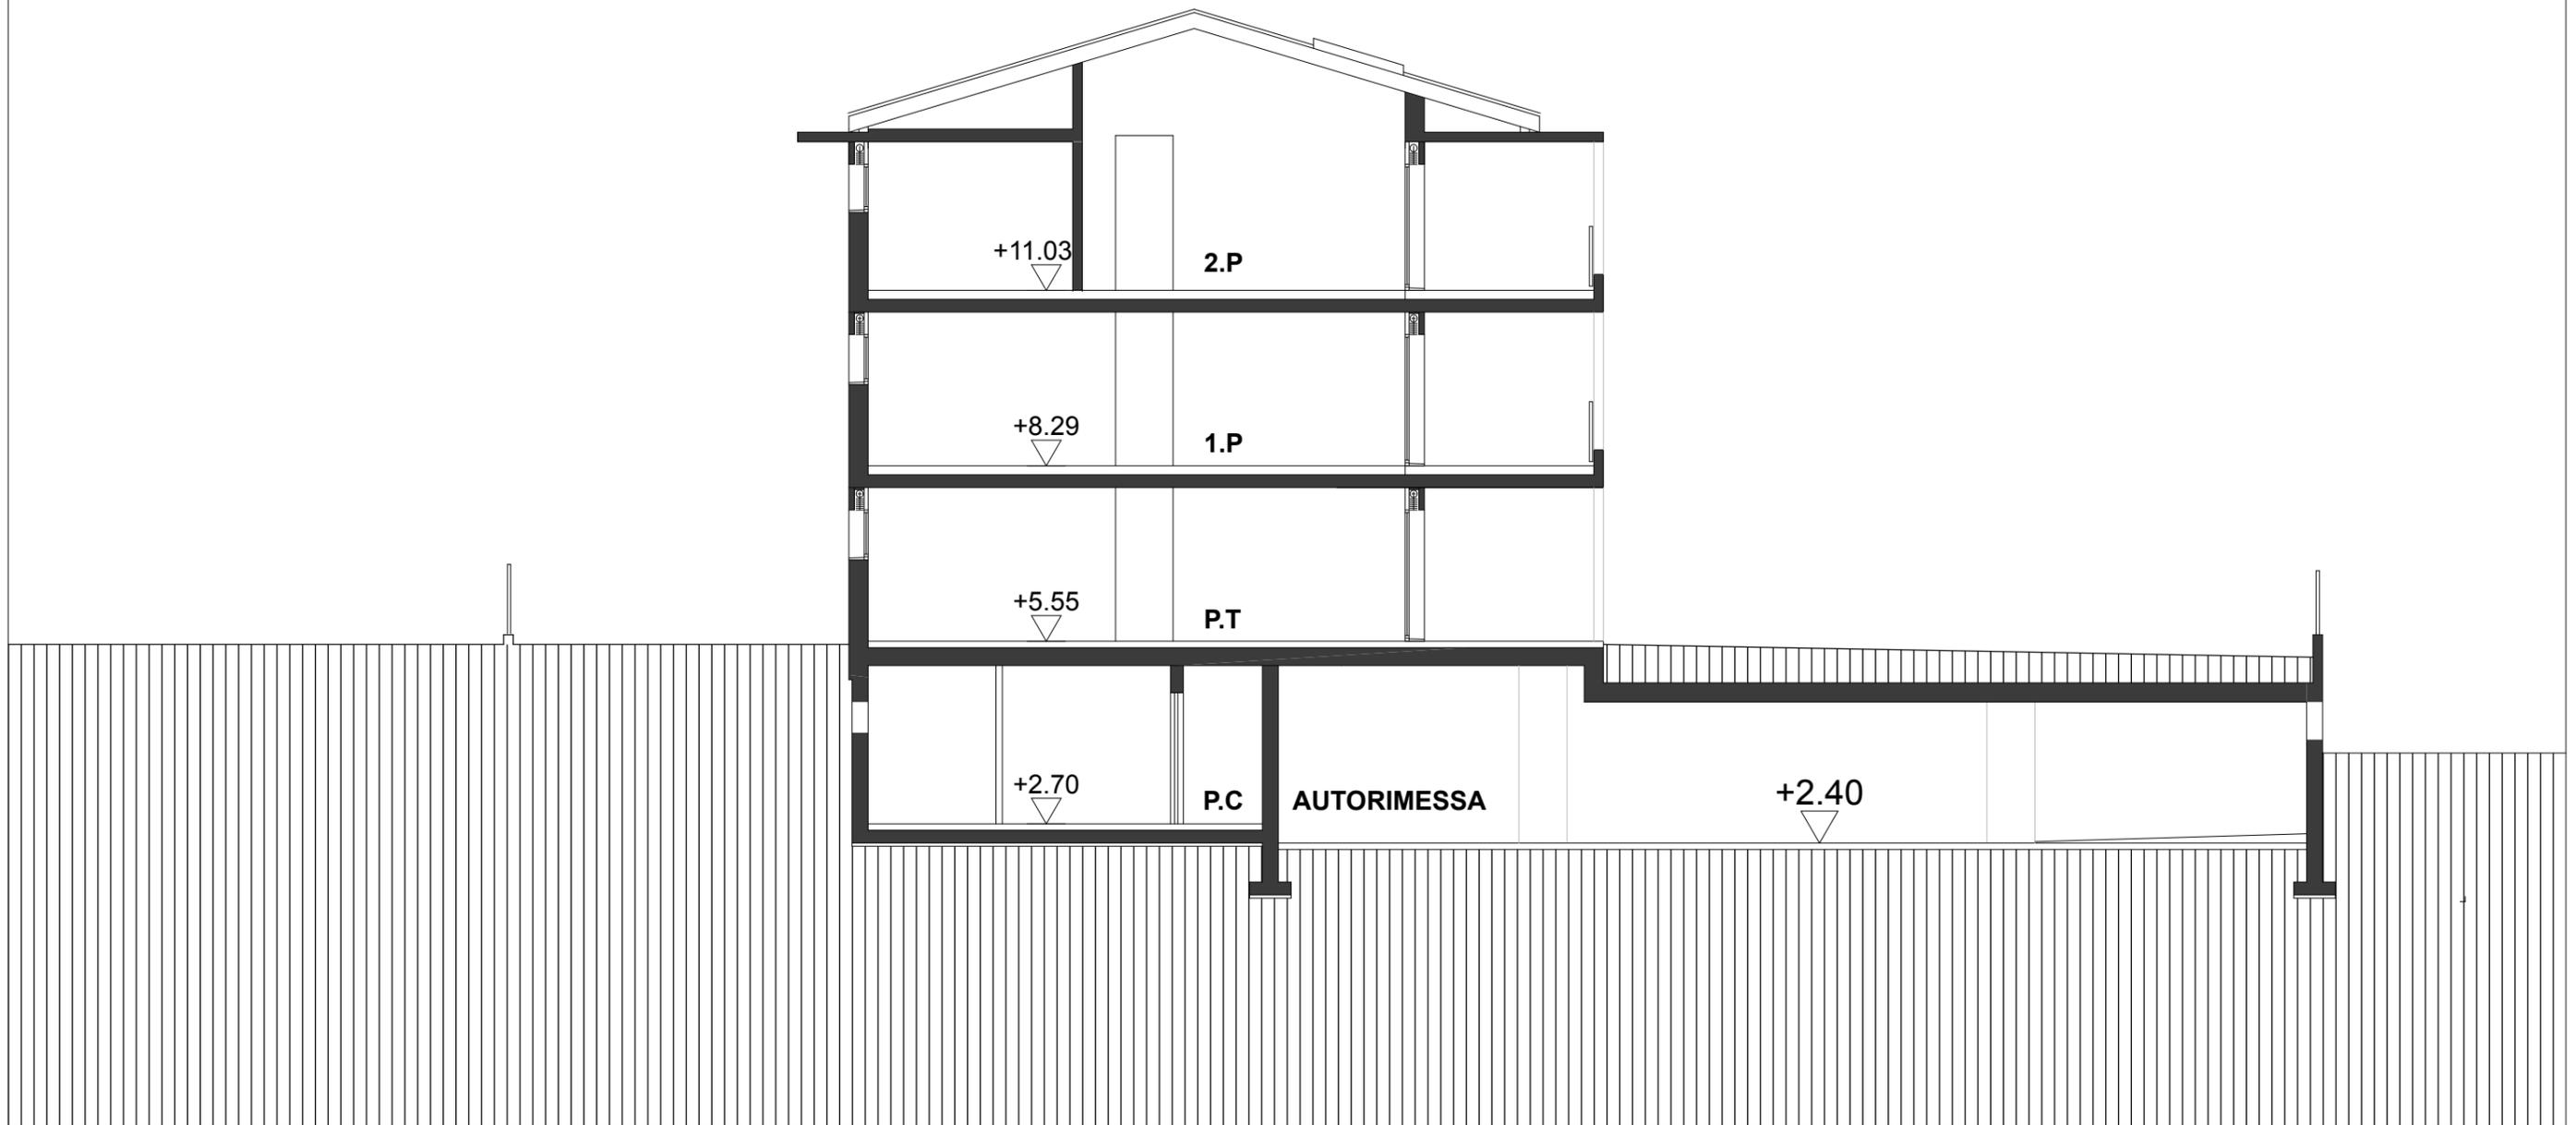

EDIFICAZIONE AL MAPPALE
207 RFD DI SEMENTINA

disegno	VISTA SUD - BLOCCO A				
mappale/comune	piano no.	dimensioni	disegnato	data	1:200
207 SEMENTINA	375/15	A3	N. Lafranchi	GIUGNO 2013	
correzioni					





Studio di Architettura e Direzione Lavori
Arch. Carlo Riva - 6514 Sementina

N: 079/621.87.85
T/F: 091/857.12.38
email: info@carloriva.ch

BLOCCO A

BLOCCO B

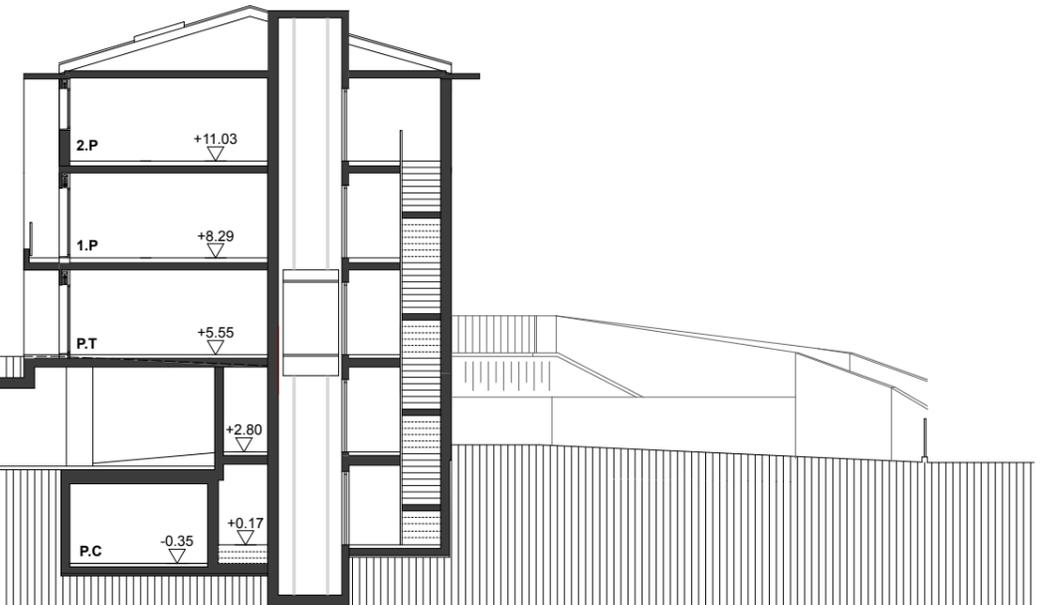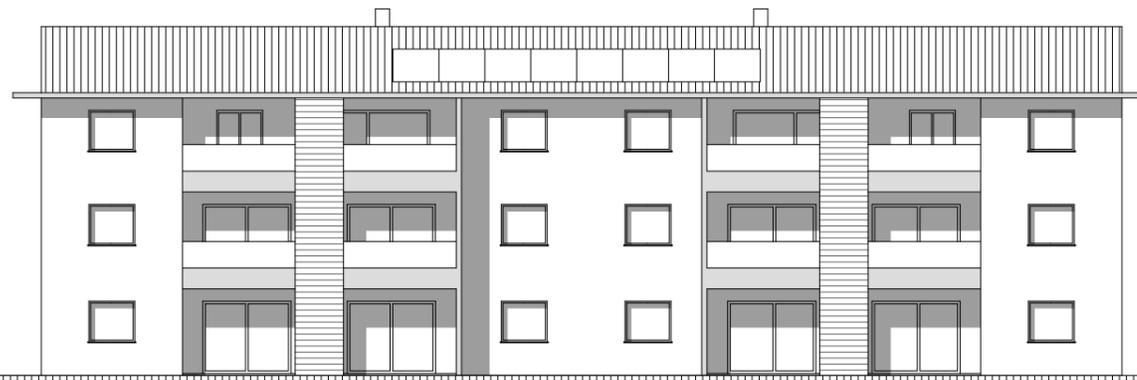

AUTORIMESSA


EDIFICAZIONE AL MAPPALE NO. 207 RFD
NEL COMUNE DI SEMENTINA

disegno	VISTA SUD / BLOCCO B				
mappale/comune	piano no.	dimensioni	disegnato	data	1:100
207 - SEMENTINA	375/16	A3	N. Lafranchi	GIUGNO 2013	
correzioni					



Studio di Architettura e Direzione Lavori
Arch. Carlo Riva - 6514 Sementina

N: 079/621.87.85
T/F: 091/857.12.38
email: info@carloriva.ch

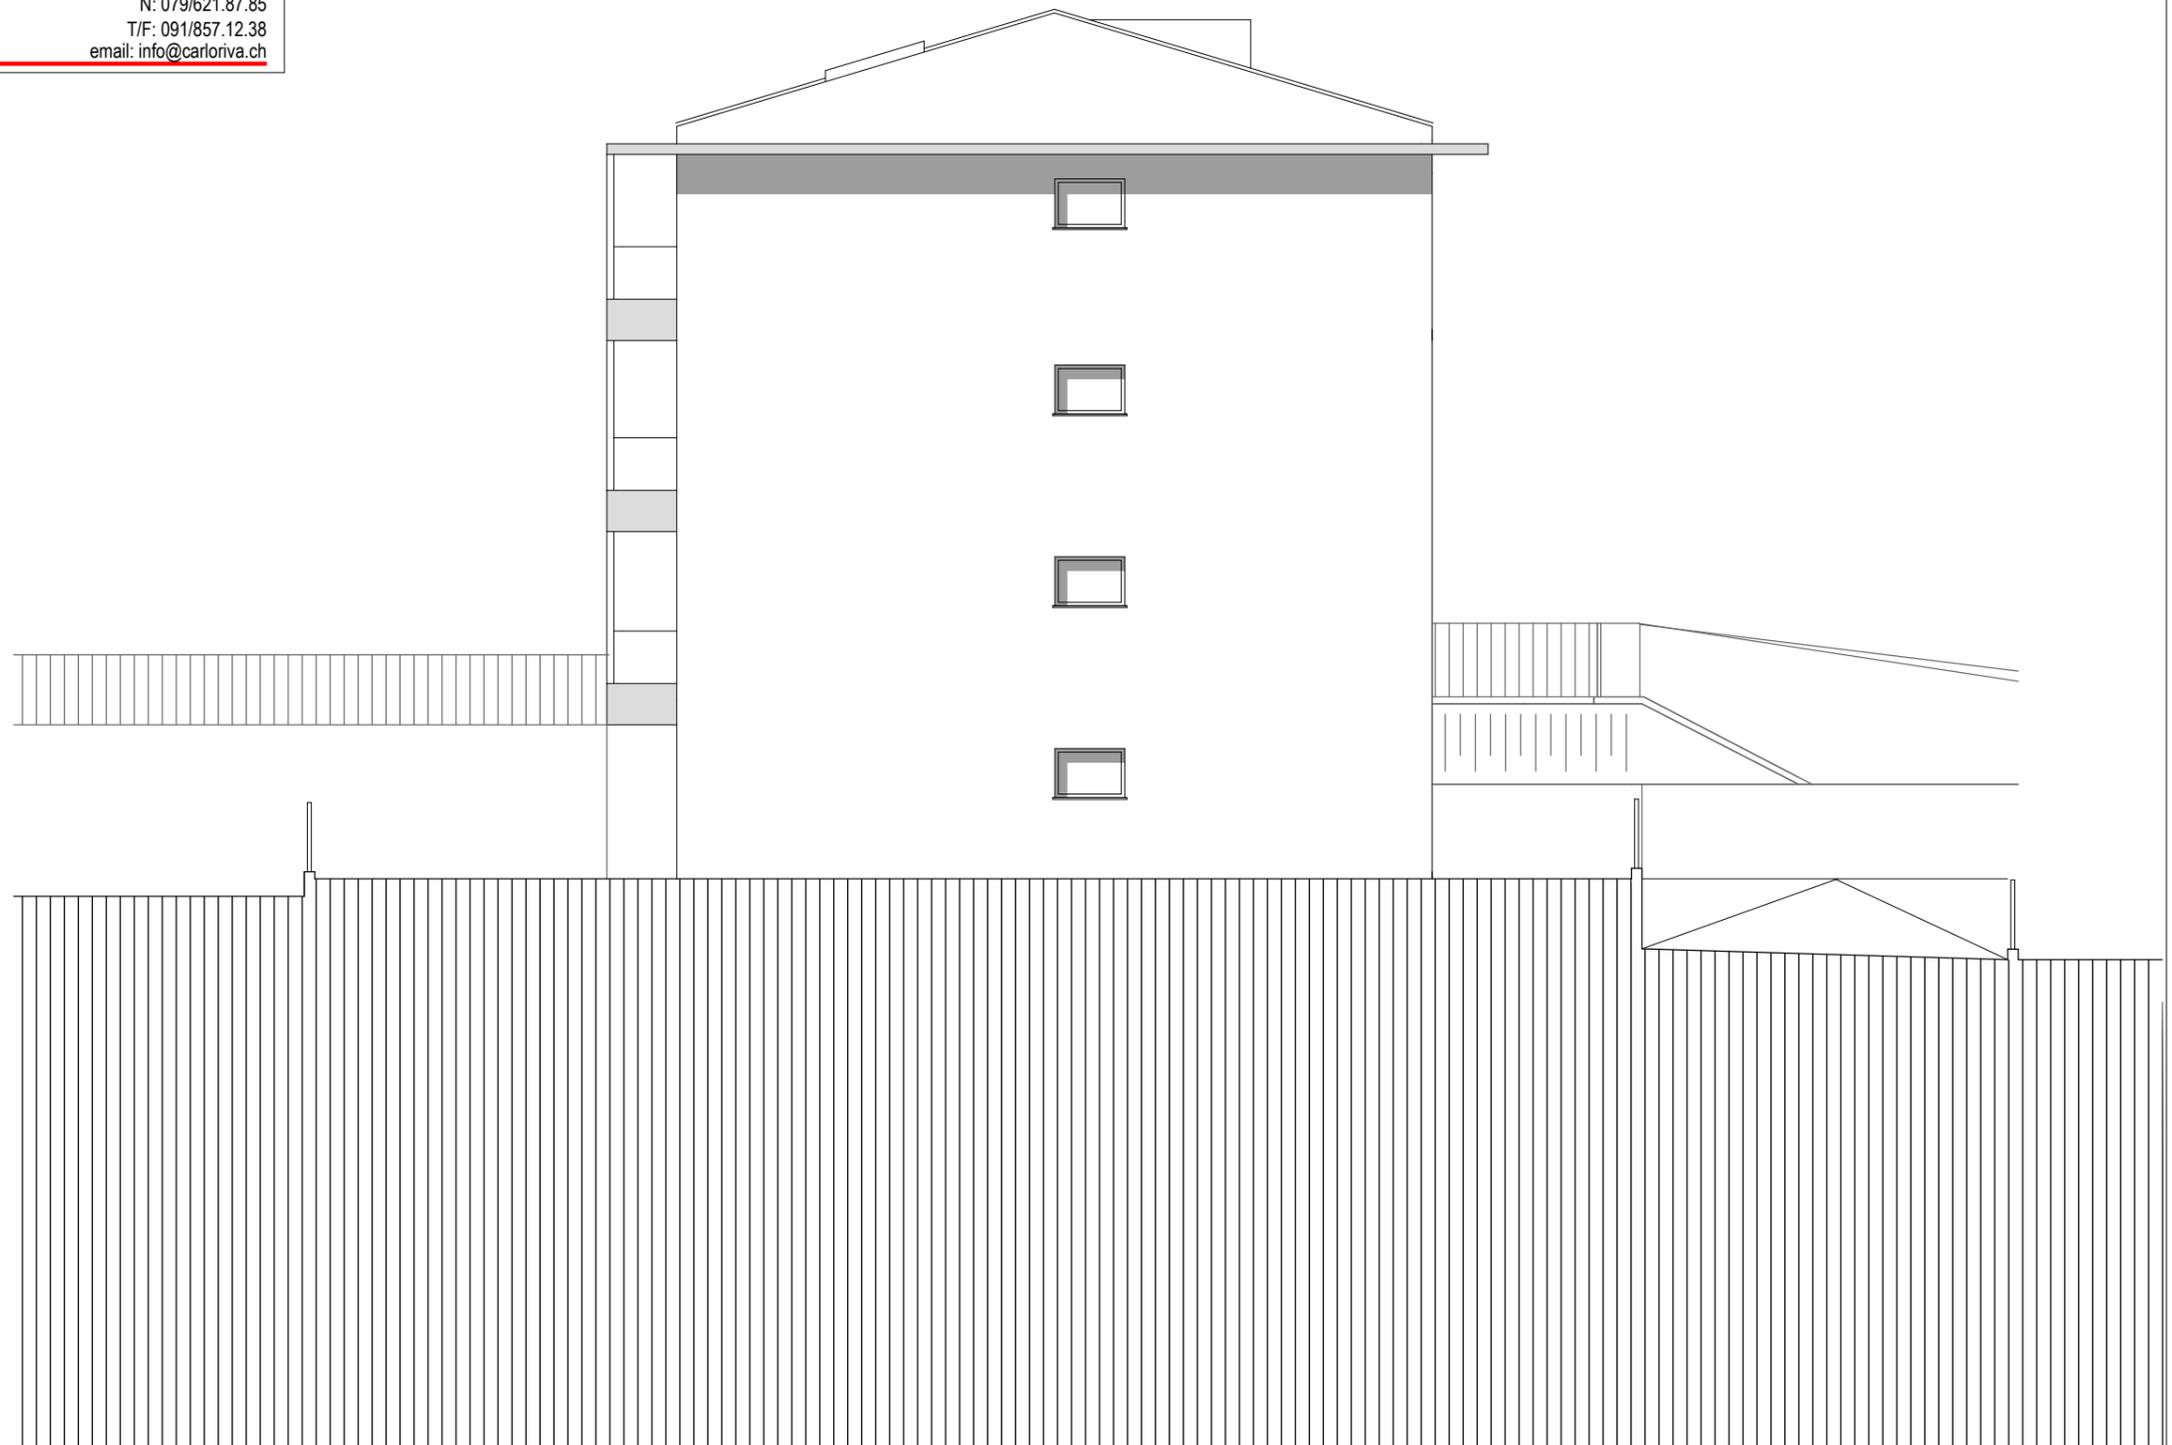


EDIFICAZIONE AL MAPPALE
207 RFD DI SEMENTINA

disegno	VISTA NORD - BLOCCO A / B				
mappale/comune	piano no.	dimensioni	disegnato	data	1:200
207 SEMENTINA	375/17	A3	N. Lafranchi	GIUGNO 2013	
correzioni					

 Studio di Architettura e Direzione Lavori
Arch. Carlo Riva - 6514 Sementina
N: 079/621.87.85
T/F: 091/857.12.38
email: info@carloriva.ch

BLOCCO B

BLOCCO A

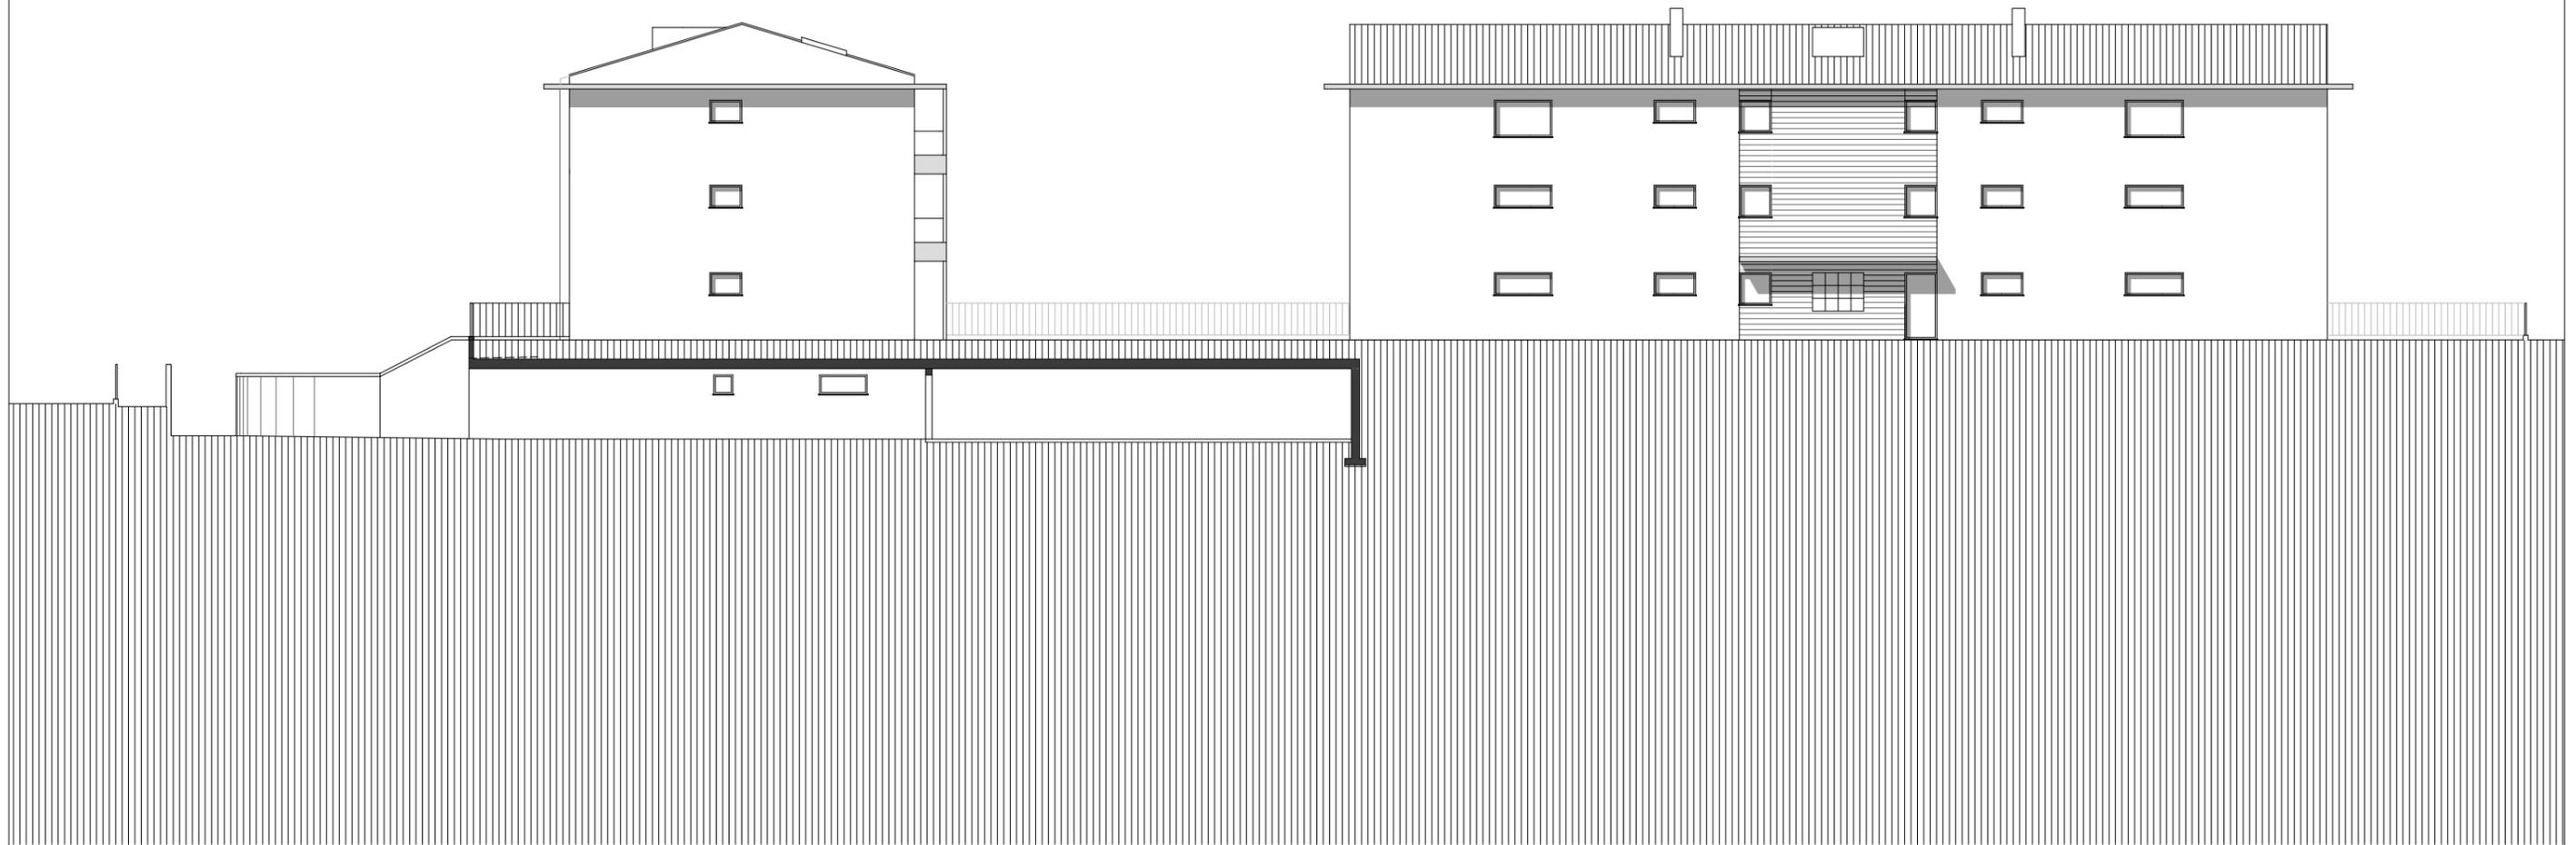


EDIFICAZIONE AL MAPPALE NO. 207 RFD
NEL COMUNE DI SEMENTINA

disegno	VISTA OVEST / BLOCCO A				
mappale/comune	piano no.	dimensioni	disegnato	data	1:100
207 - SEMENTINA	375/18	A3	N. Lafranchi	GIUGNO 2013	
correzioni					



Studio di Architettura e Direzione Lavori
Arch. Carlo Riva - 6514 Sementina


N: 079/621.87.85
T/F: 091/857.12.38
email: info@carloriva.ch

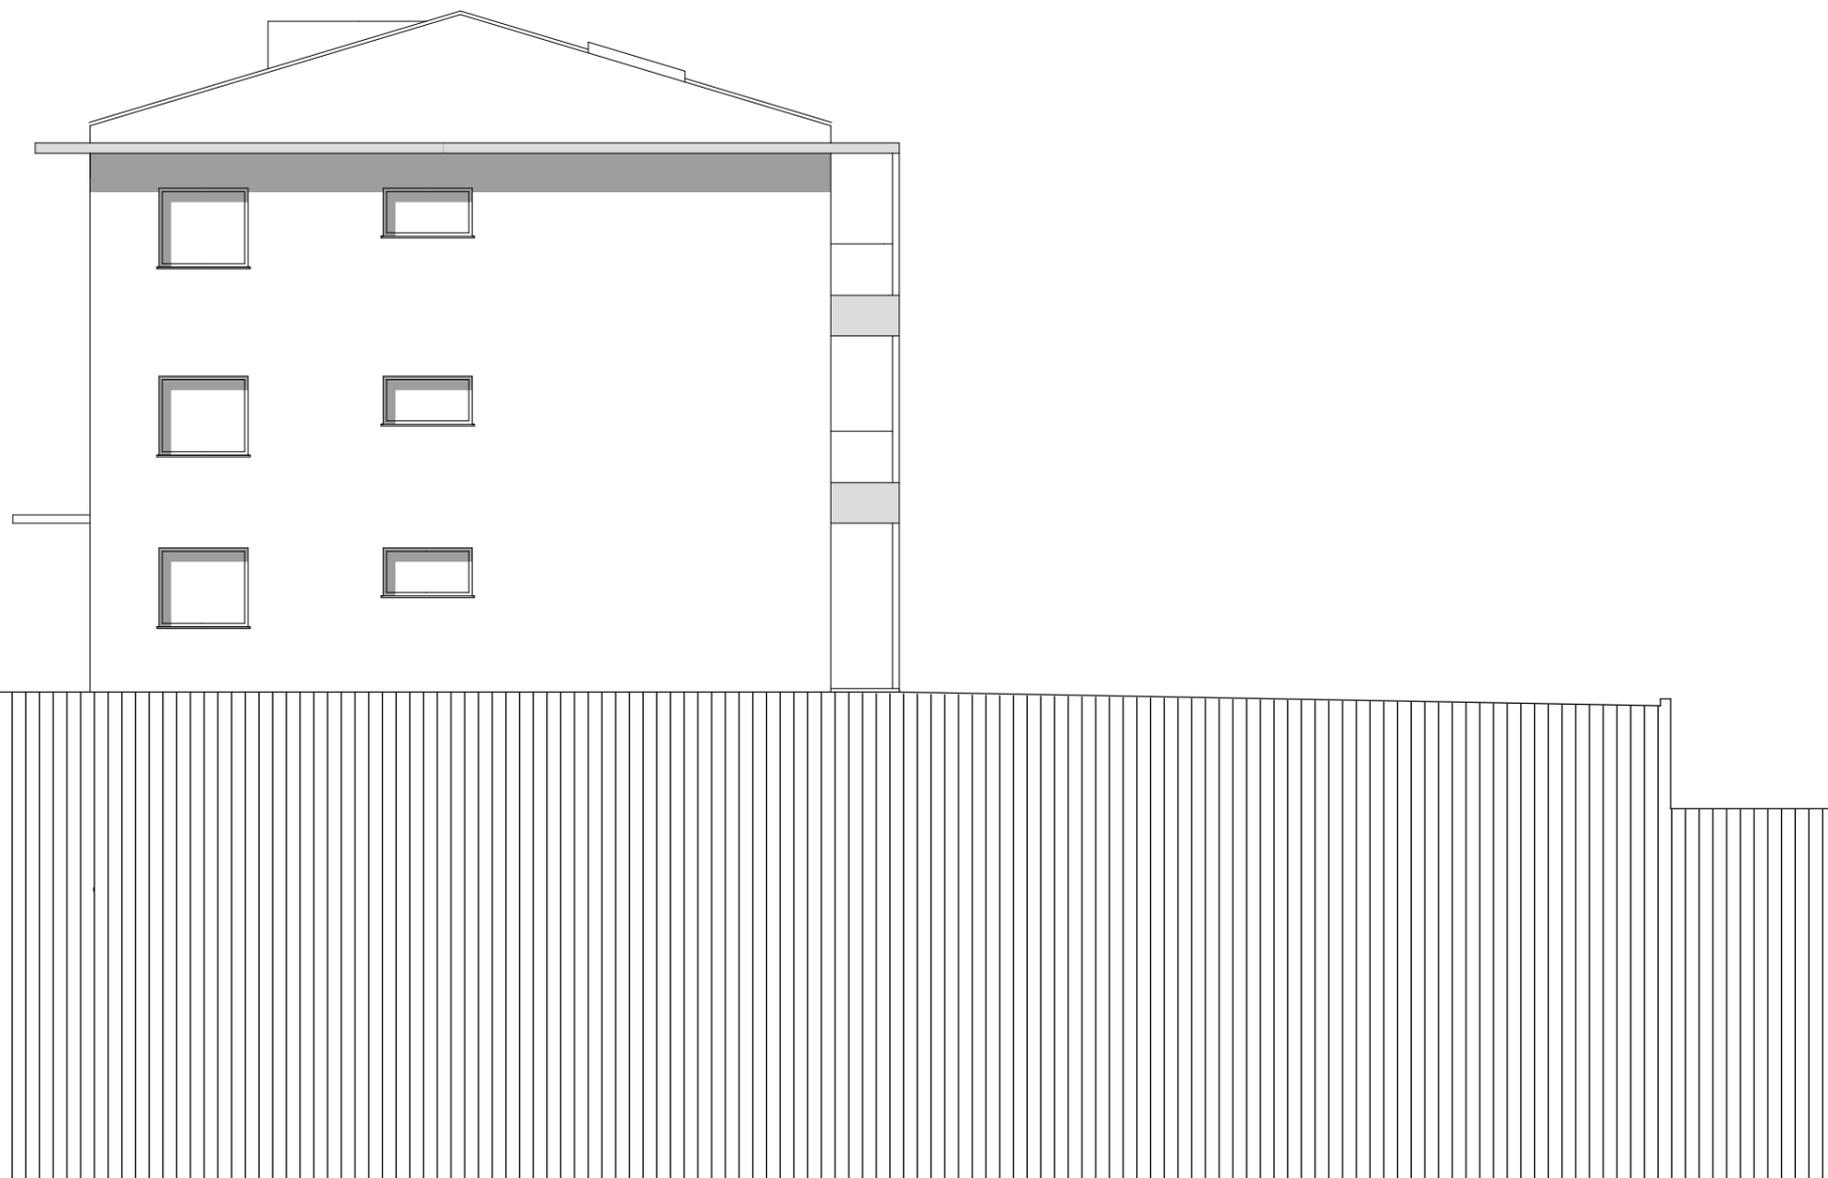

EDIFICAZIONE AL MAPPALE NO. 207 RFD
NEL COMUNE DI SEMENTINA

disegno		VISTA EST / BLOCCO A			
mappale/comune	piano no.	dimensioni	disegnato	data	1:100
207 - SEMENTINA	375/19	A3	N. Lafranchi	GIUGNO 2013	
correzioni					

 Studio di Architettura e Direzione Lavori
Arch. Carlo Riva - 6514 Sementina
N: 079/621.87.85
T/F: 091/857.12.38
email: info@carloriva.ch

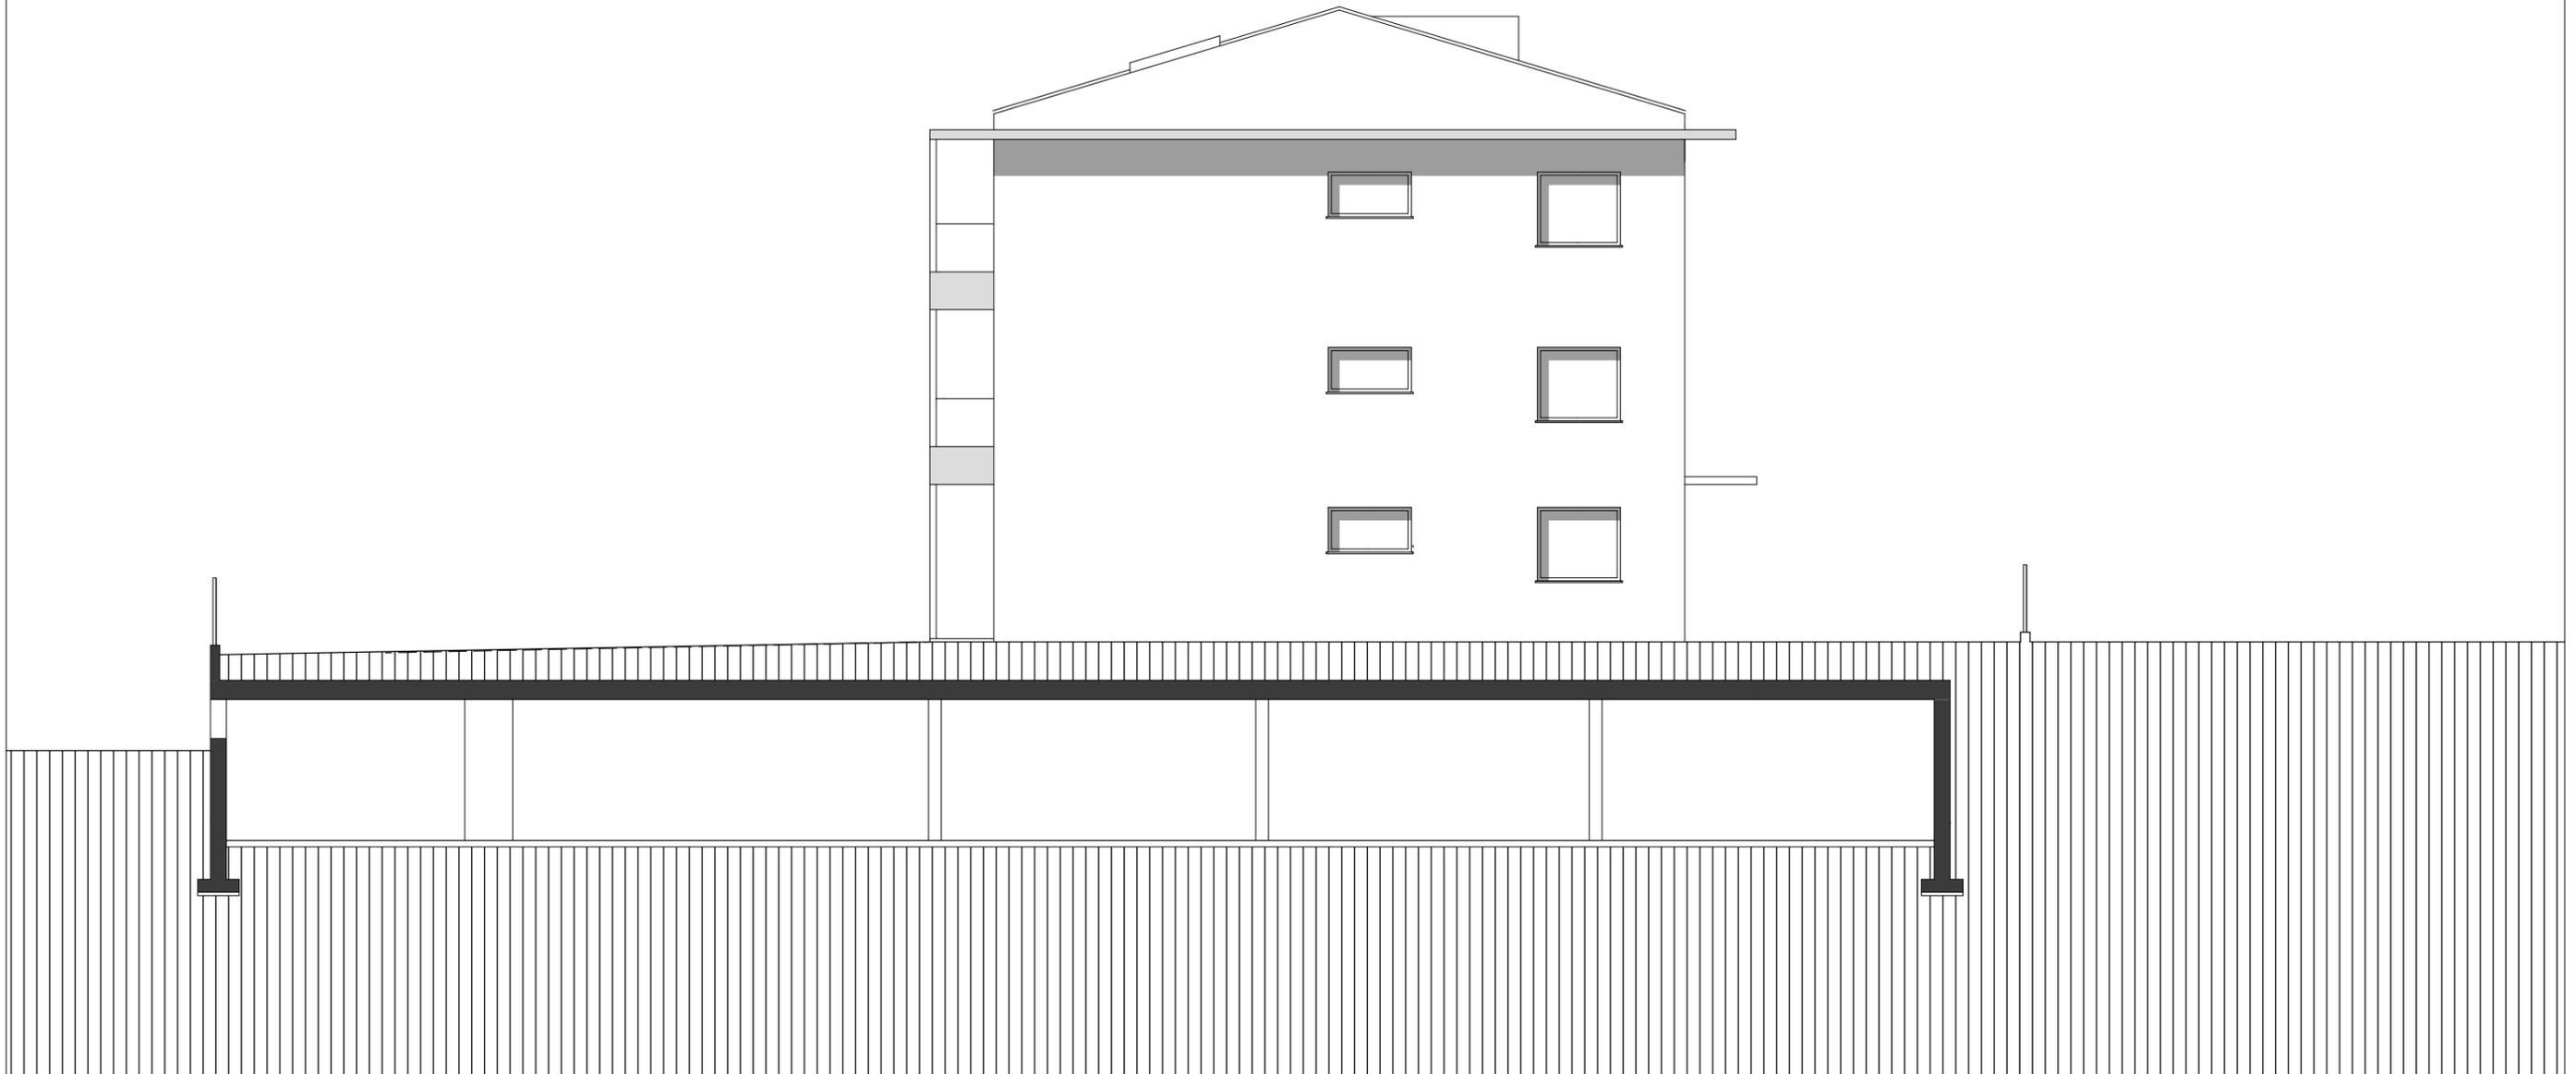

EDIFICAZIONE AL MAPPALE
207 RFD DI SEMENTINA


disegno	VISTA EST + OVEST - BLOCCO B				
mappale/comune	piano no.	dimensioni	disegnato	data	1:200
207 SEMENTINA	375/20	A3	N. Lafranchi	GIUGNO 2013	
correzioni					



Studio di Architettura e Direzione Lavori
Arch. Carlo Riva - 6514 Sementina

N: 079/621.87.85
T/F: 091/857.12.38
email: info@carloriva.ch

VISTA EST

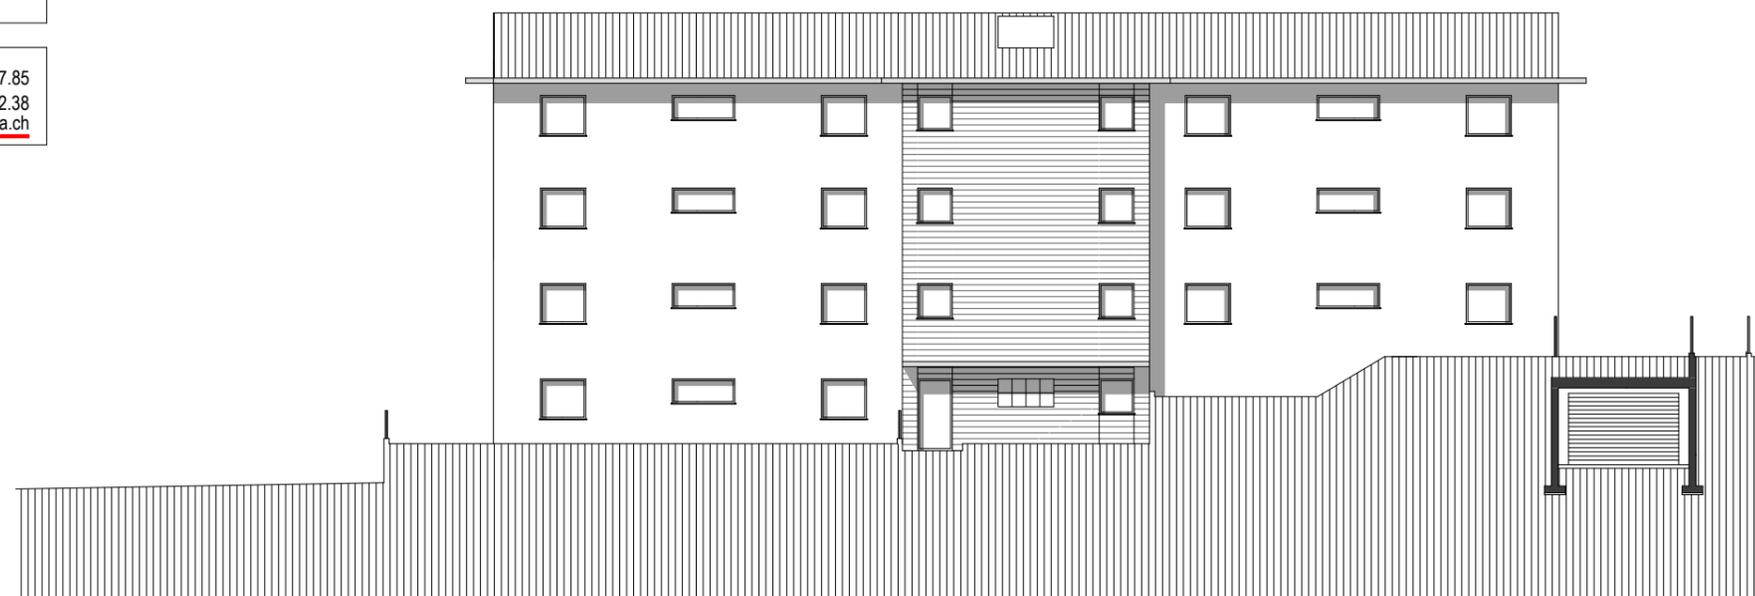

VISTA OVEST

