



**EDIFICAZIONE AL MAPPALE NO. 500 RFD
NEL COMUNE DI BELLINZONA**

disegno	SITUAZIONE				
mappale/comune	piano no.	dimensioni	disegnato	data	1:200
500/Bellinzona	373/1		N. Lafranchi	marzo 2013	
correzioni					

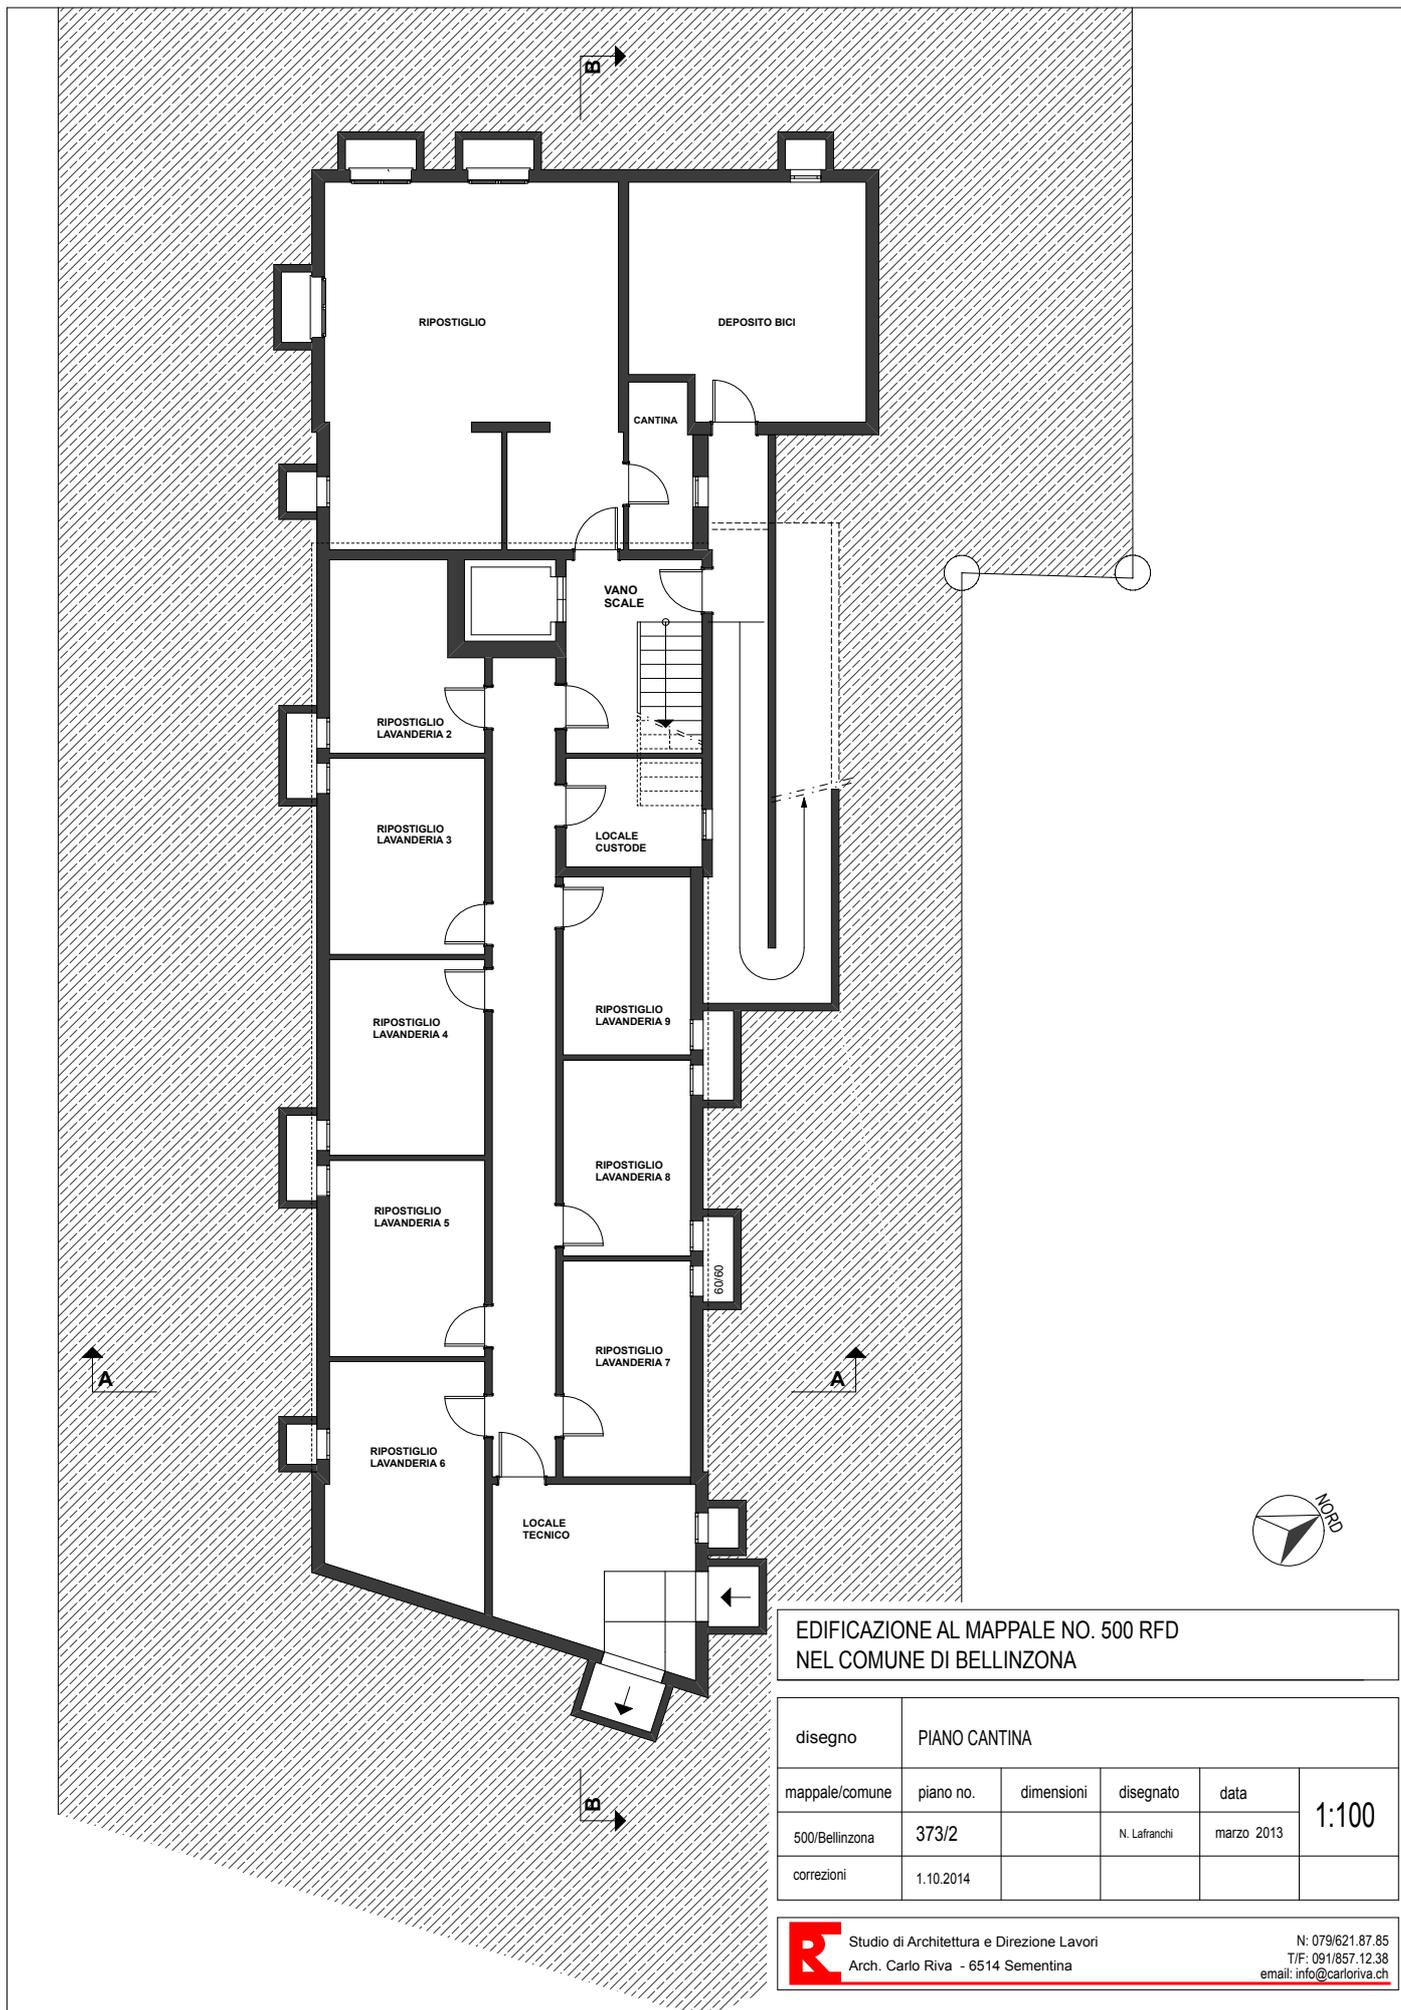


EDIFICAZIONE AL MAPPALE NO. 500 RFD
NEL COMUNE DI BELLINZONA

disegno	PIANO CANTINA				
mappale/comune	piano no.	dimensioni	disegnato	data	1:100
500/Bellinzona	373/2		N. Lafranchi	marzo 2013	
correzioni	1.10.2014				

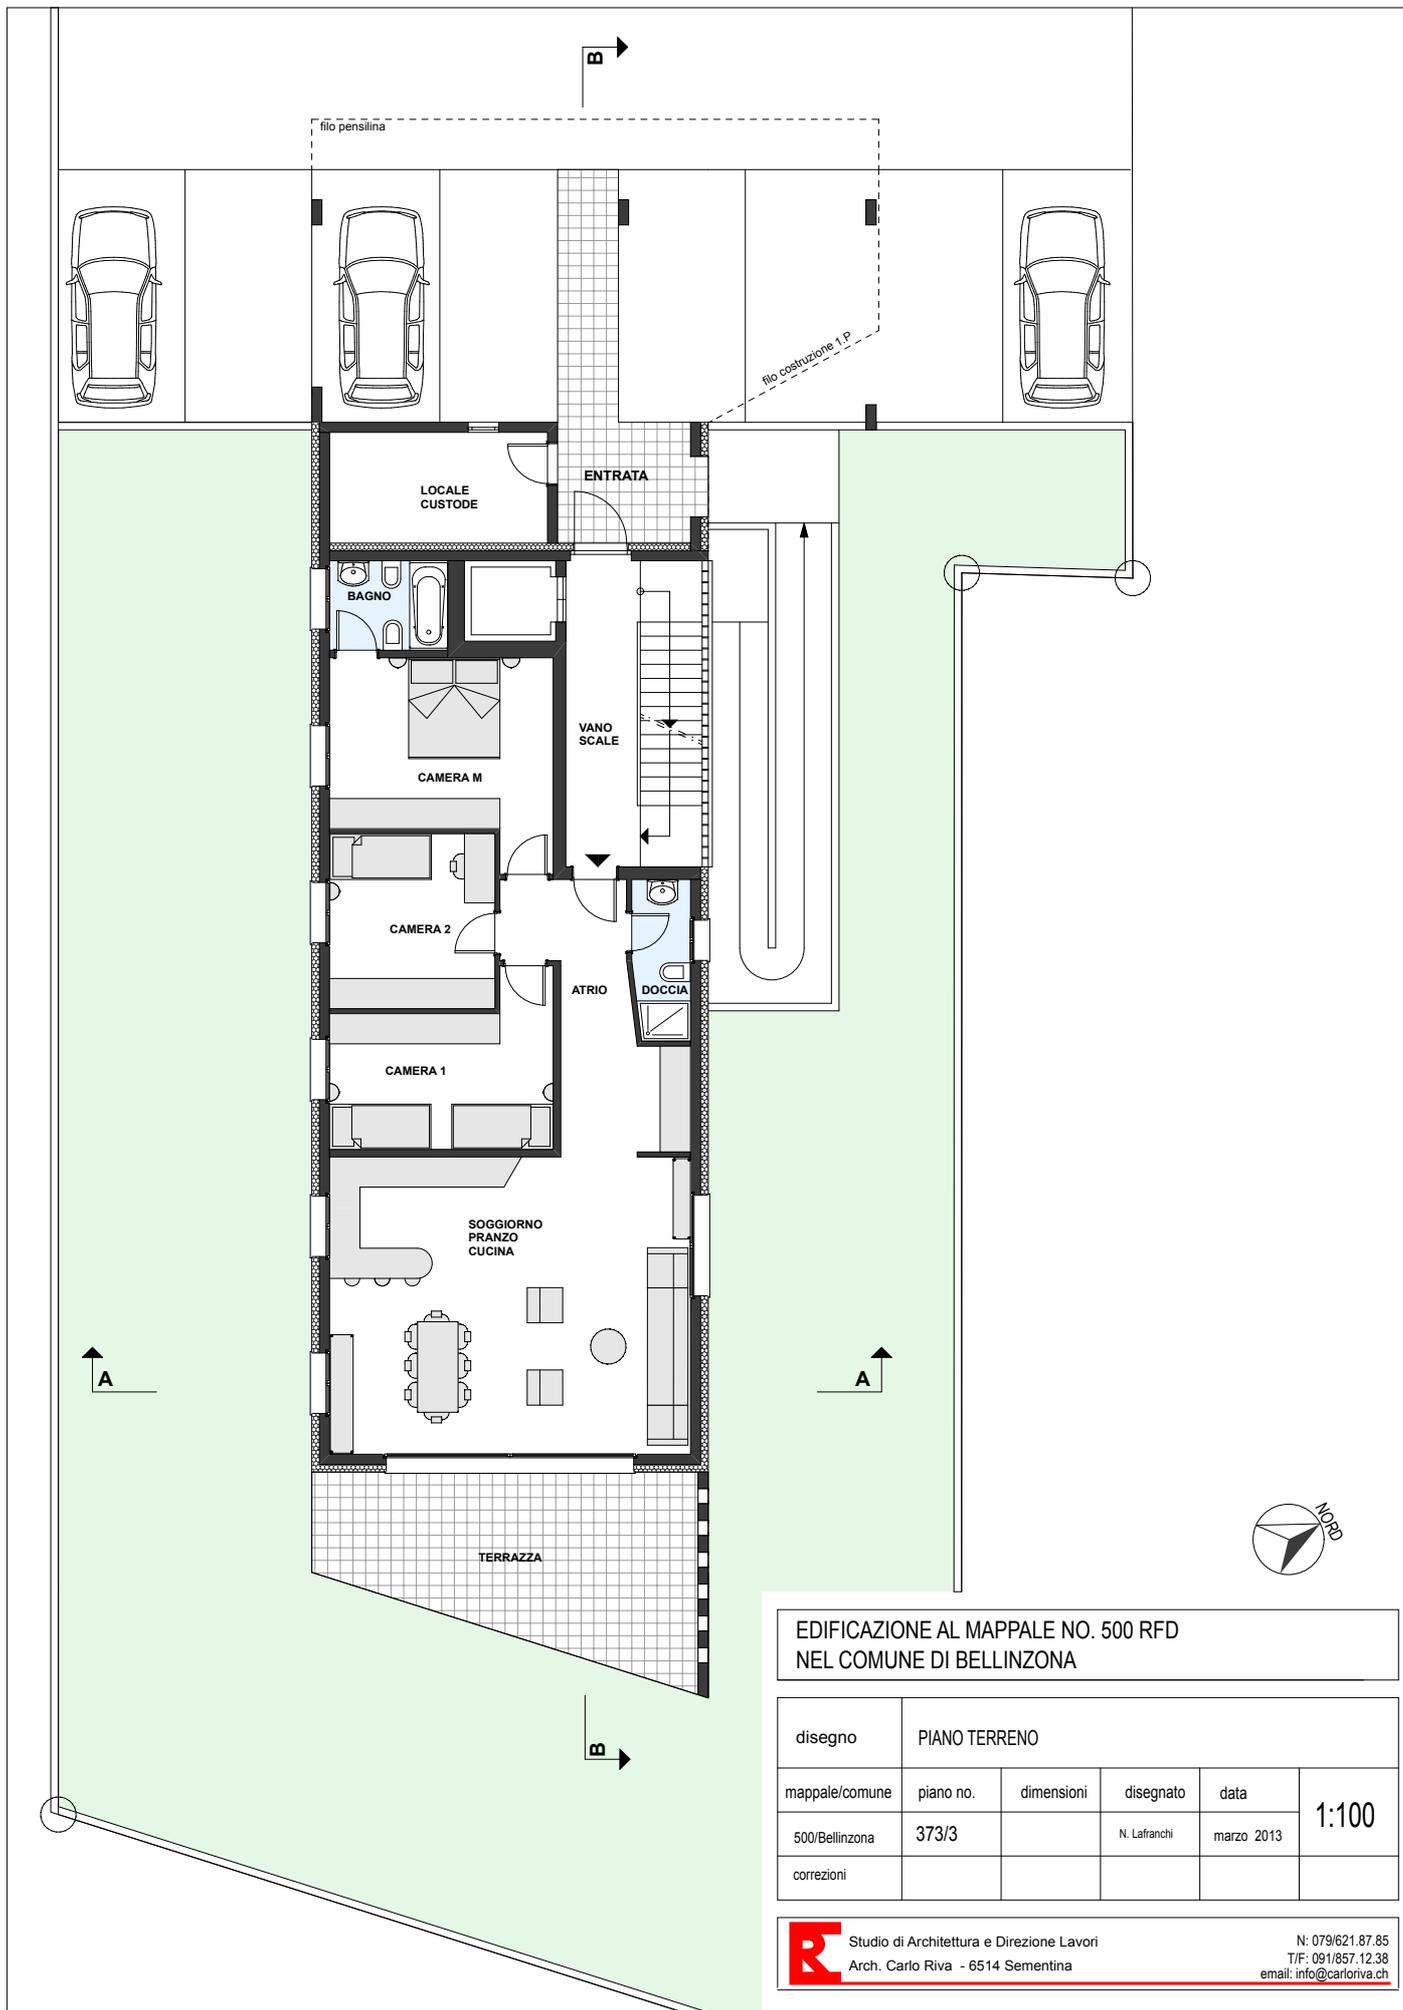


EDIFICAZIONE AL MAPPALE NO. 500 RFD
NEL COMUNE DI BELLINZONA

disegno	PIANO TERRENO				
mappale/comune	piano no.	dimensioni	disegnato	data	1:100
500/Bellinzona	373/3		N. Lafranchi	marzo 2013	
correzioni					

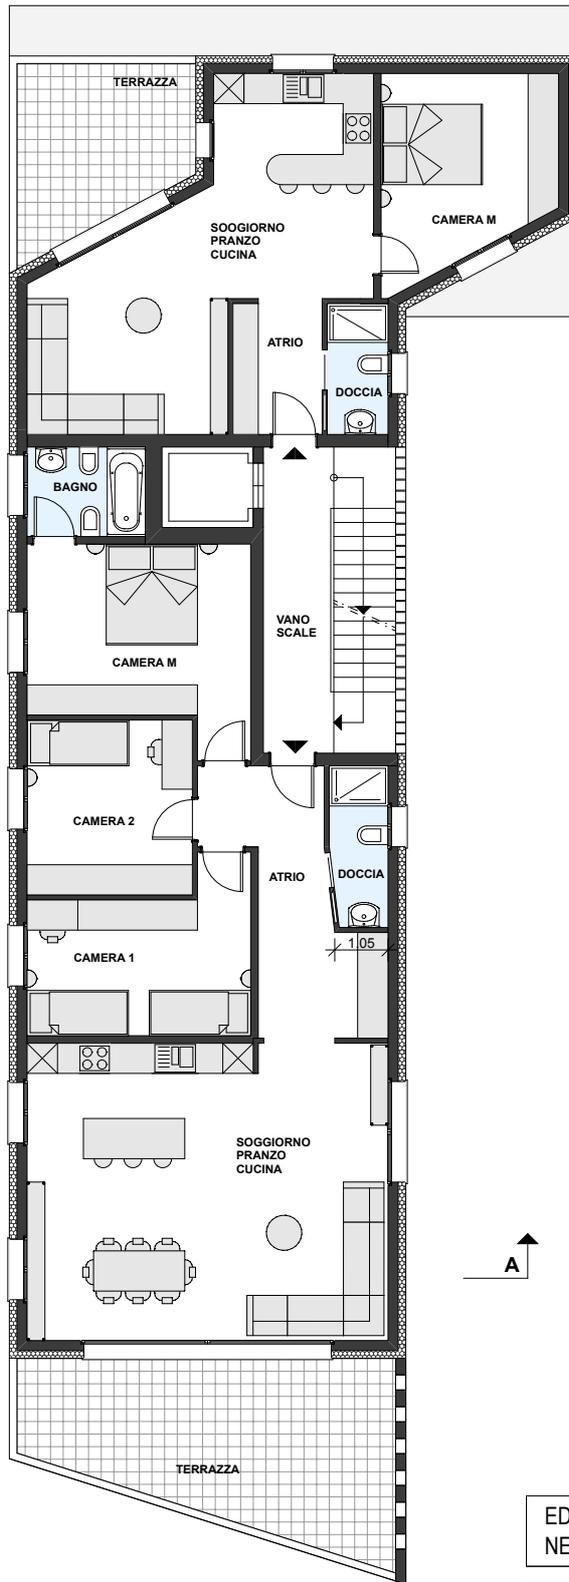


EDIFICAZIONE AL MAPPALE NO. 500 RFD
NEL COMUNE DI BELLINZONA

disegno	PRIMO PIANO - SECONDO PIANO - TERZO PIANO				
mappale/comune	piano no.	dimensioni	disegnato	data	1:100
500/Bellinzona	373/4		N. Lafranchi	marzo 2013	
correzioni					

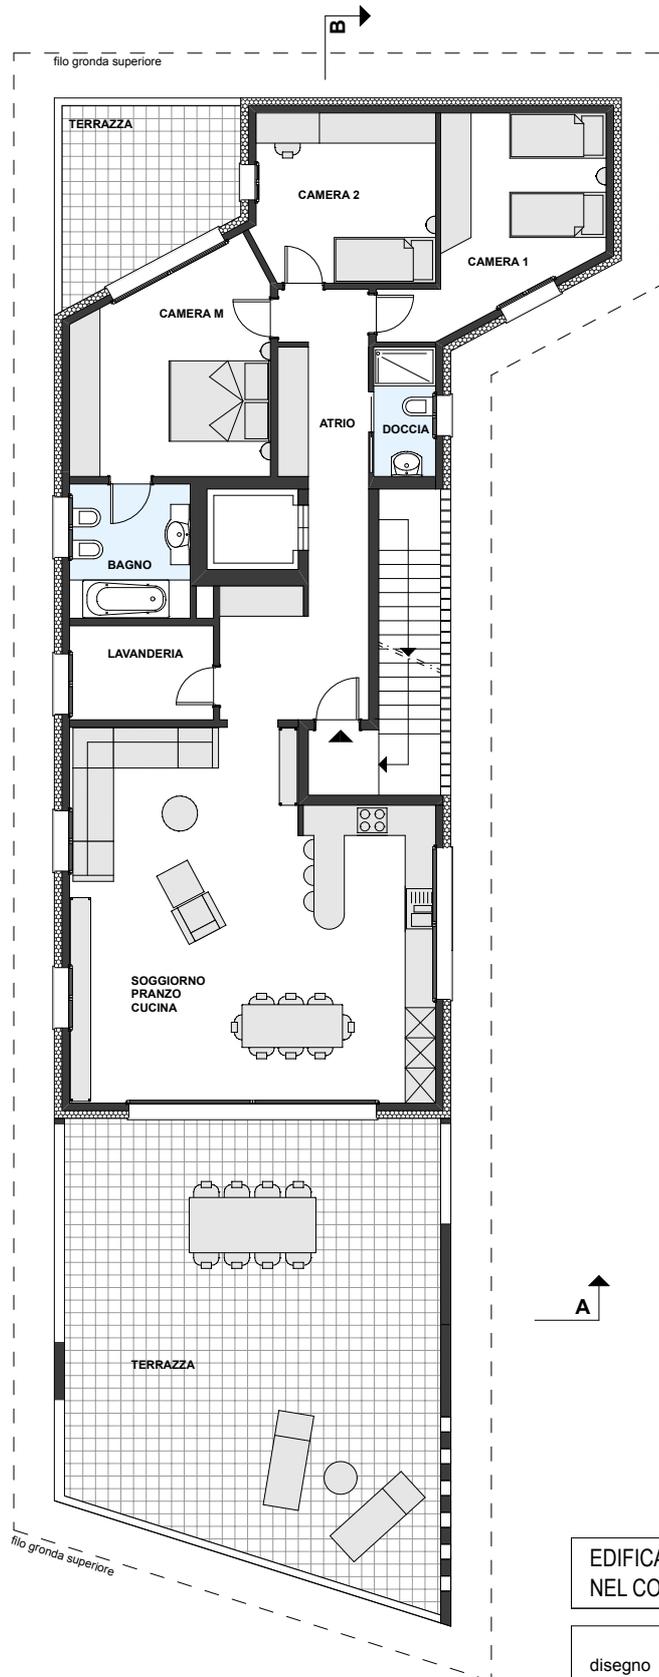

EDIFICAZIONE AL MAPPALE NO. 500 RFD
NEL COMUNE DI BELLINZONA

disegno	PIANO ATTICO				
mappale/comune	piano no.	dimensioni	disegnato	data	1:100
500/Bellinzona	373/5		N. Lafranchi	marzo 2013	
correzioni					

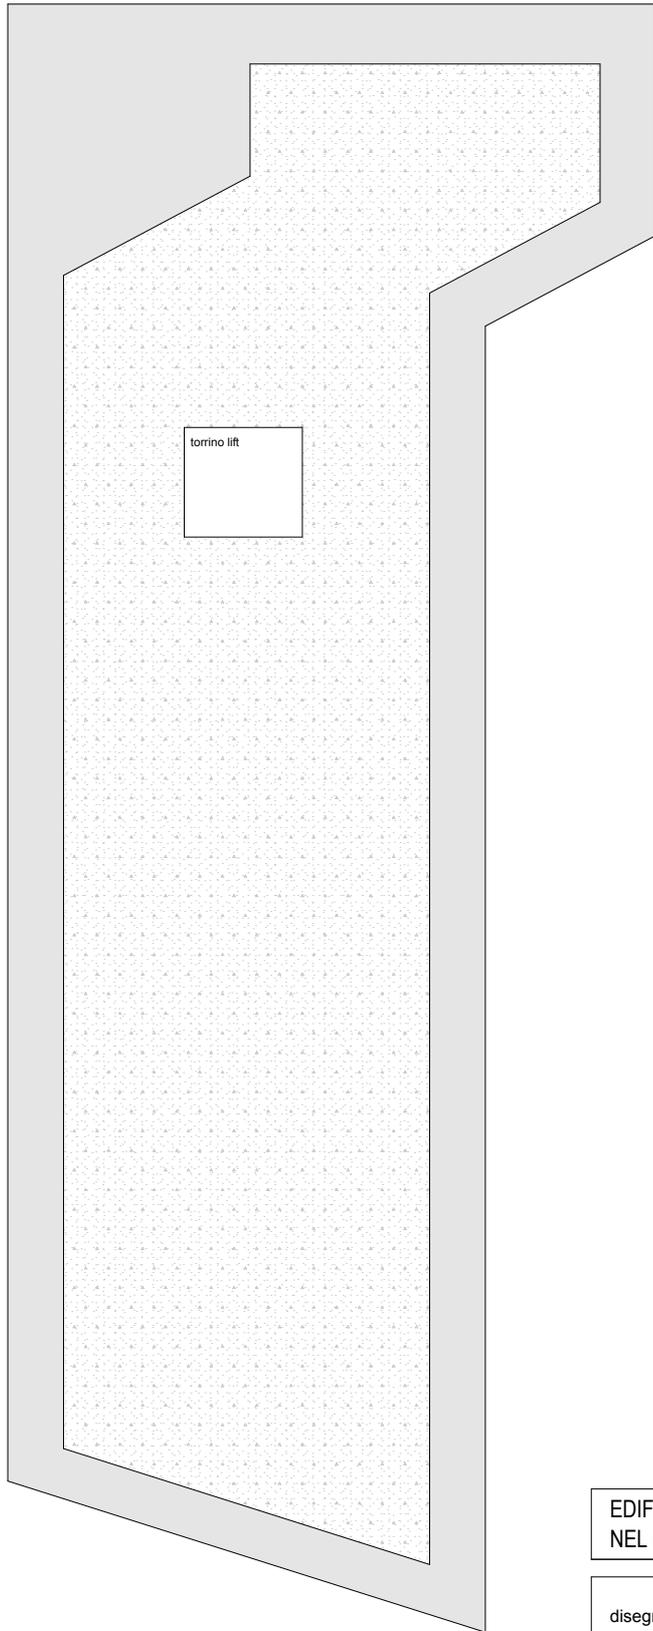

EDIFICAZIONE AL MAPPALE NO. 500 RFD
NEL COMUNE DI BELLINZONA

disegno	PIANO TETTO				
mappale/comune	piano no.	dimensioni	disegnato	data	1:100
500/Bellinzona	373/6			marzo 2013	
correzioni					



Studio di Architettura e Direzione Lavori
Arch. Carlo Riva - 6514 Sementina

N: 079/621.87.85
T/F: 091/857.12.38
email: info@carloriva.ch


EDIFICAZIONE AL MAPPALE NO. 500 RFD
NEL COMUNE DI BELLINZONA

disegno	SEZIONE A-A / B-B				
mappale/comune	piano no.	dimensioni	disegnato	data	1:200
500/Bellinzona	373/7		N. Lafranchi	marzo 2013	
correzioni					




Studio di Architettura e Direzione Lavori
Arch. Carlo Riva - 6514 Sementina

N: 079/621.87.85
T/F: 091/857.12.38
email: info@carloriva.ch

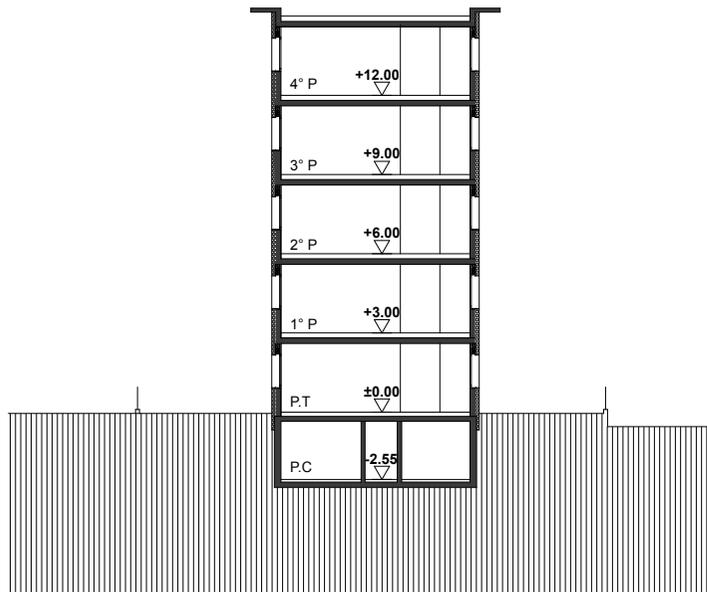

SEZIONE A-A

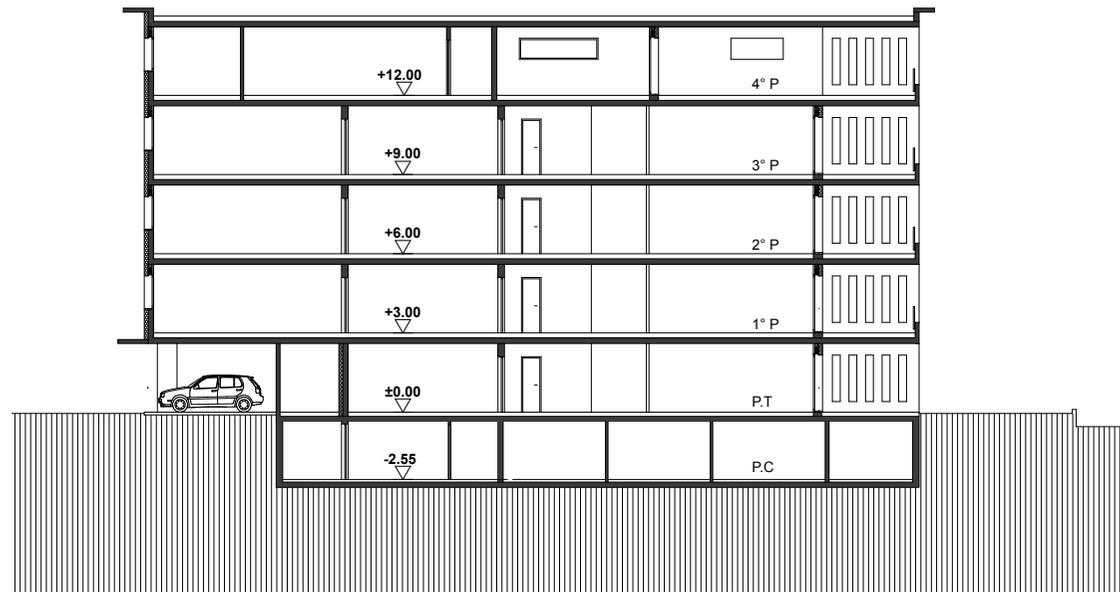

SEZIONE B-B


EDIFICAZIONE AL MAPPALE NO. 500 RFD
NEL COMUNE DI BELLINZONA

disegno	FACCIATE SUD-EST / SUD-OVEST				
mappale/comune	piano no.	dimensioni	disegnato	data	1:200
500/Bellinzona	373/8		N. Lafranchi	marzo 2013	
correzioni					




Studio di Architettura e Direzione Lavori
Arch. Carlo Riva - 6514 Sementina

N: 079/621.87.85
T/F: 091/857.12.38
email: info@carloriva.ch

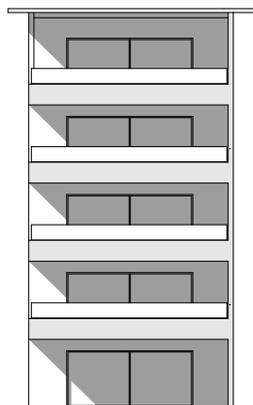

FACCIATA SUD-EST

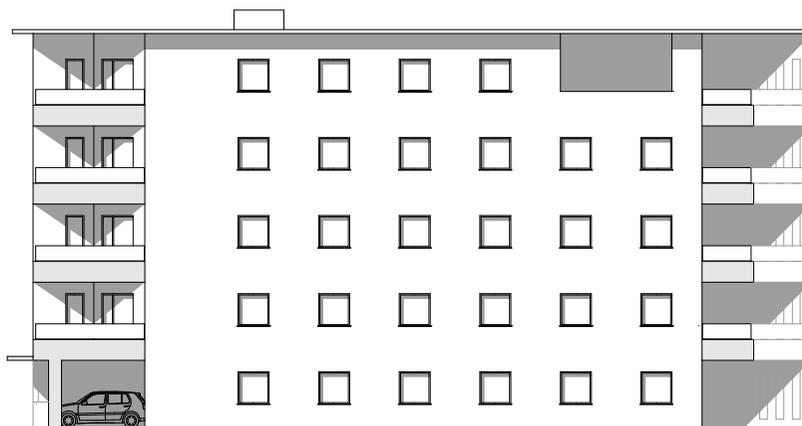

FACCIATA SUD-OVEST


EDIFICAZIONE AL MAPPALE NO. 500 RFD
NEL COMUNE DI BELLINZONA

disegno	FACCIAE SUD-EST / SUD-OVEST				
mappale/comune	piano no.	dimensioni	disegnato	data	1:200
500/Bellinzona	373/9		N. Lafranchi	marzo 2013	
correzioni					




Studio di Architettura e Direzione Lavori
Arch. Carlo Riva - 6514 Sementina

N: 079/621.87.85
T/F: 091/857.12.38
email: info@carloriva.ch

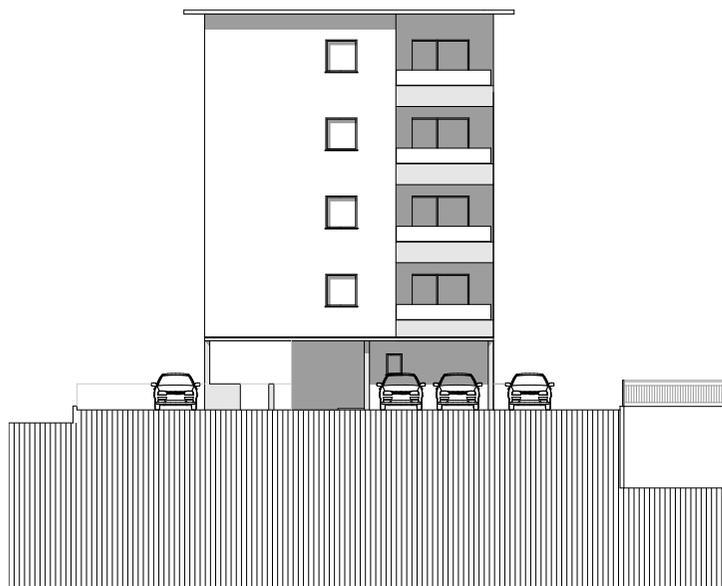

FACCIATA NORD-OVEST

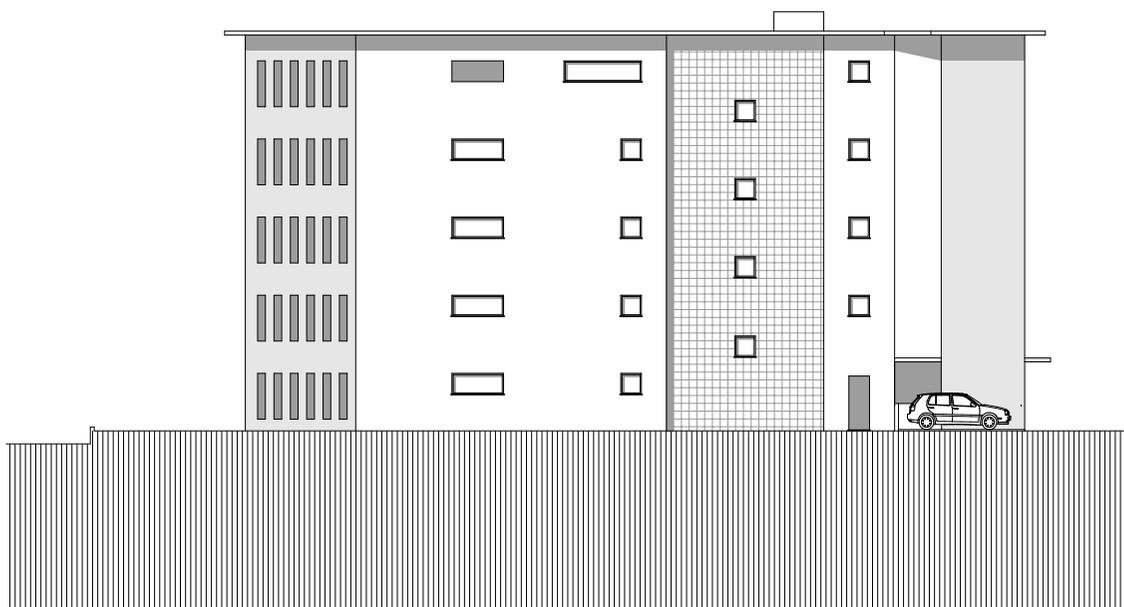

FACCIATA NORD-EST

