


EDIFICAZIONE AL MAPPALE NO. 1138 RFD
NEL COMUNE DI MONTE CARASSO

disegno	SITUAZIONE				
mappale/comune	piano no.	dimensioni	disegnato	data	1:200
1138 / M. CARASSO	385/2		N. Lafranchi	maggio 2016	
correzioni					



Studio di Architettura e Direzione Lavori
Arch. Carlo Riva - 6514 Sementina


N: 079/621.87.85
T/F: 091/857.12.38
email: info@carloriva.ch

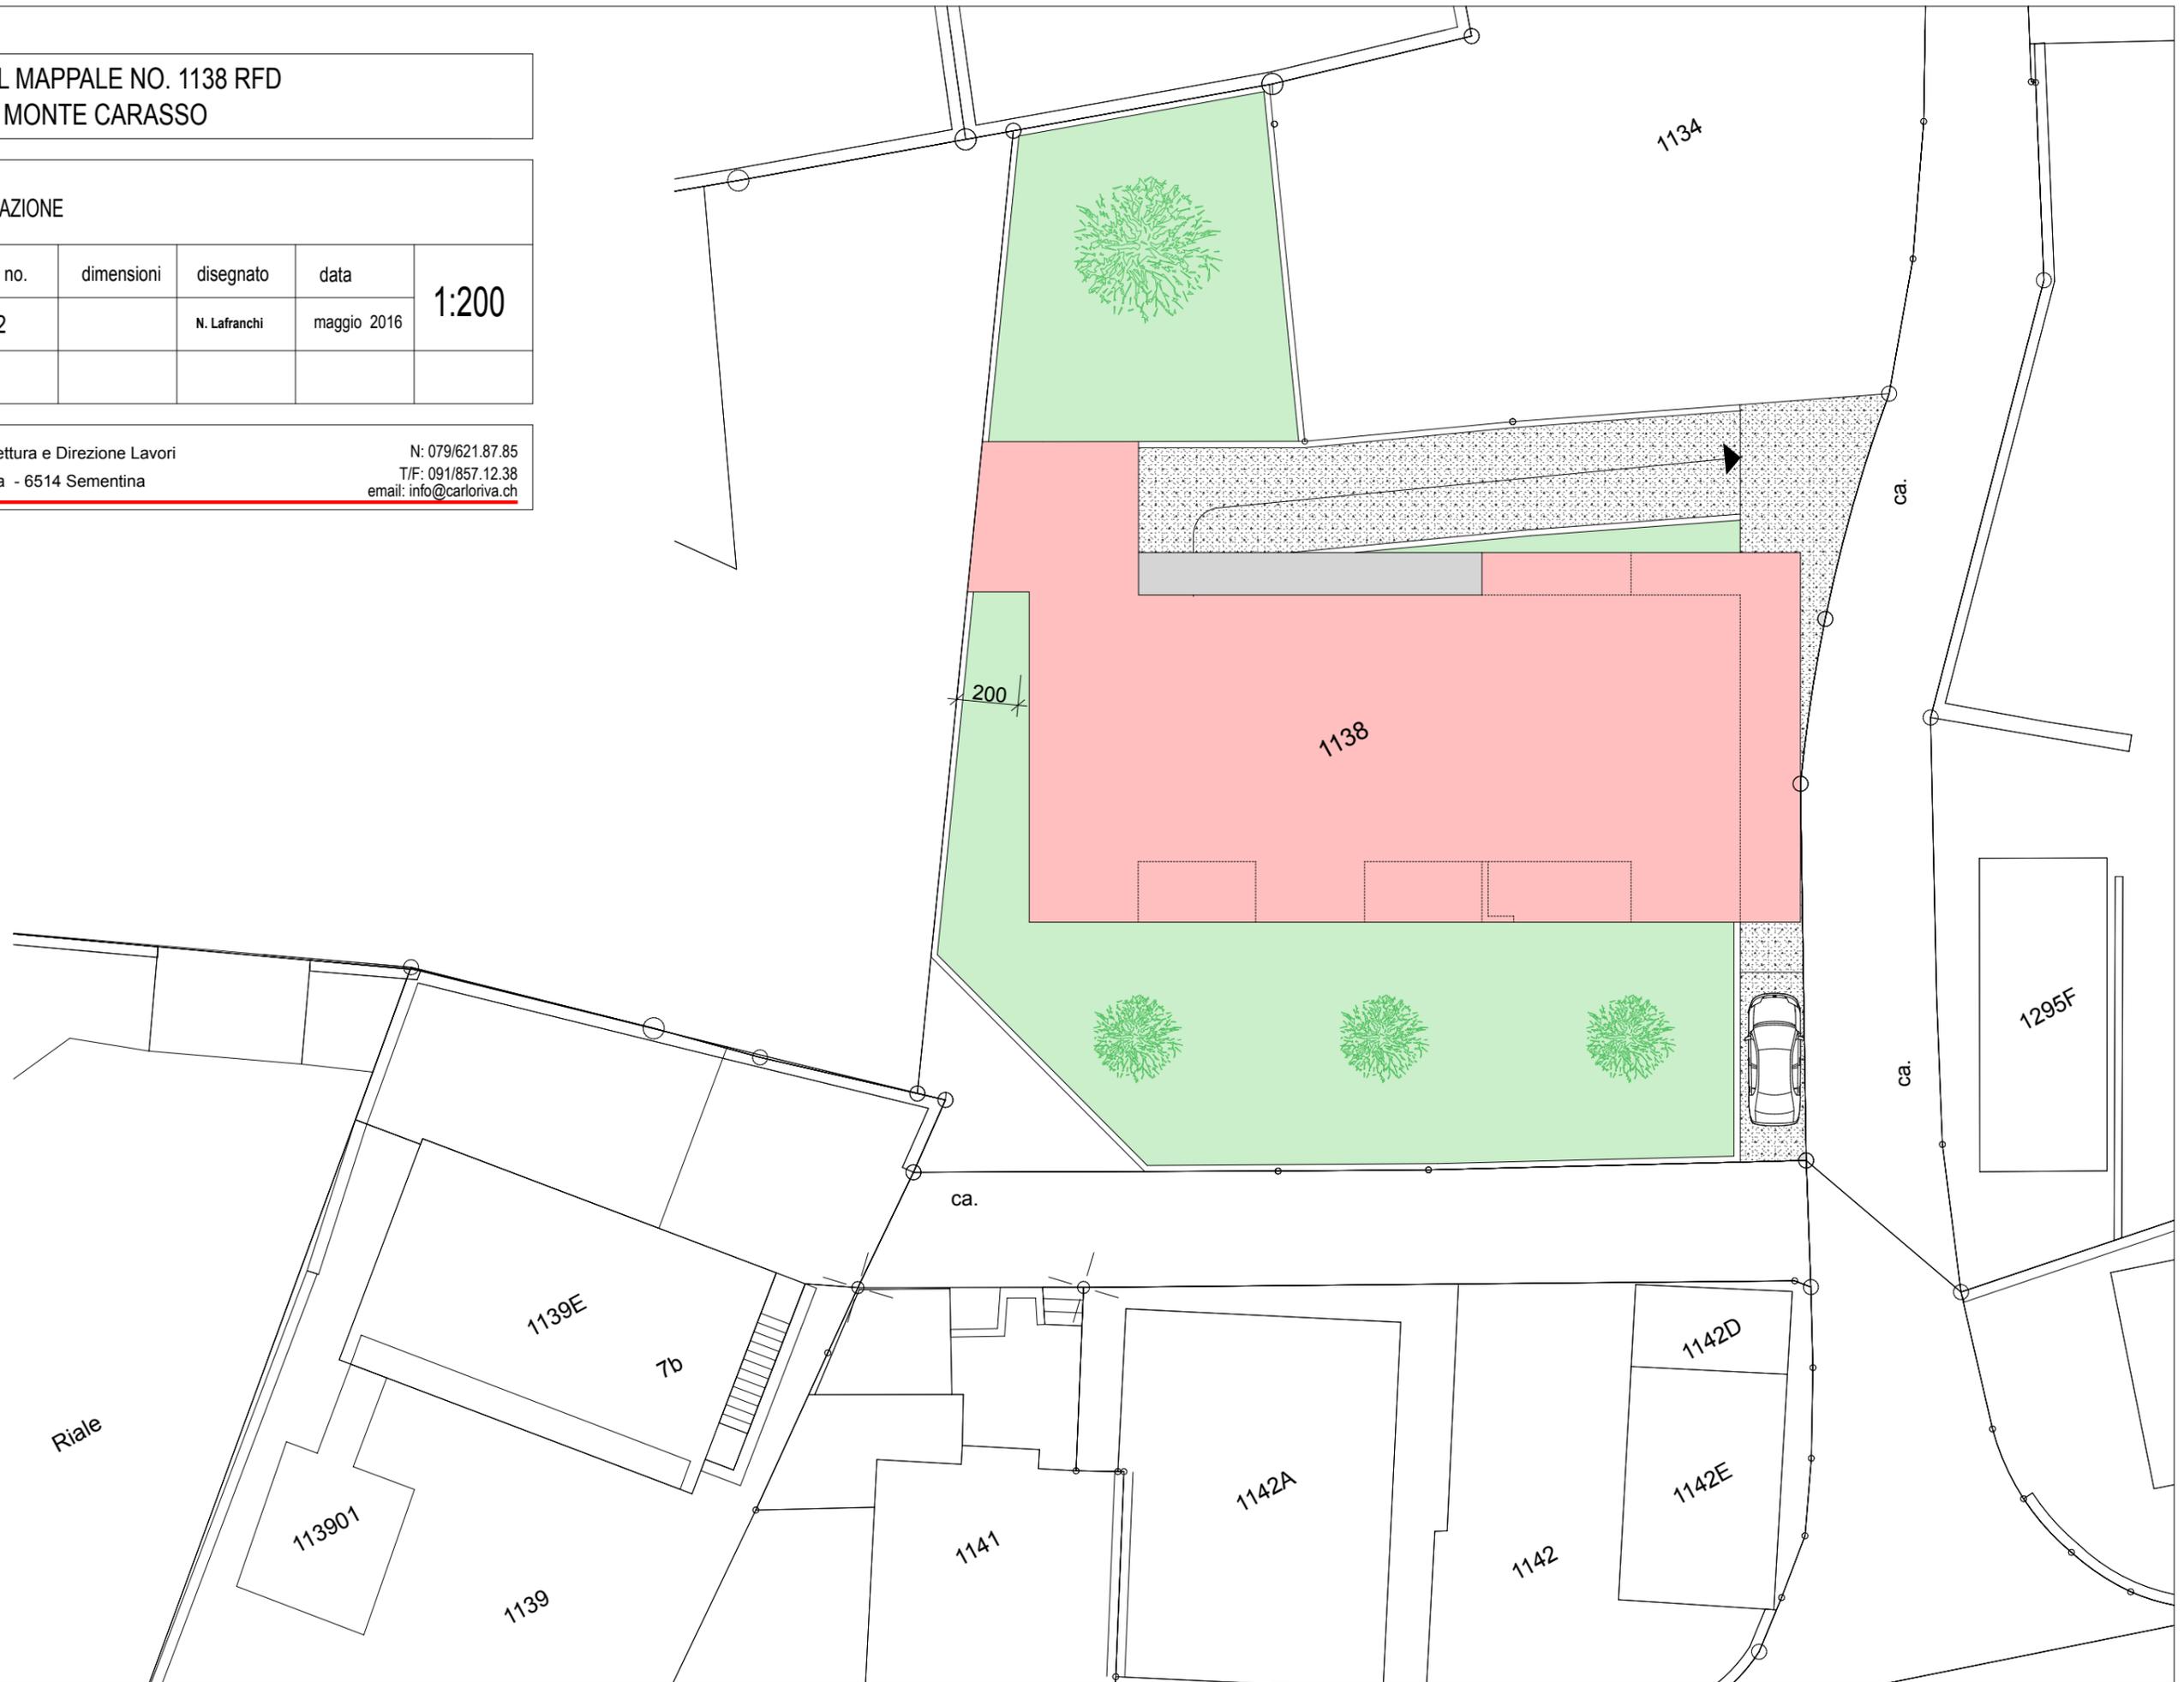

EDIFICAZIONE AL MAPPALE NO. 1138 RFD
NEL COMUNE DI MONTE CARASSO

disegno	PIANTA PIANO CANTINA				
mappale/comune	piano no.	dimensioni	disegnato	data	1:200
1138 / M. CARASSO	385/3		N. Lafranchi	MAGGIO 2016	
correzioni					


 Studio di Architettura e Direzione Lavori
Arch. Carlo Riva - 6514 Sementina
N: 079/621.87.85
T/F: 091/857.12.38
email: info@carloriva.ch

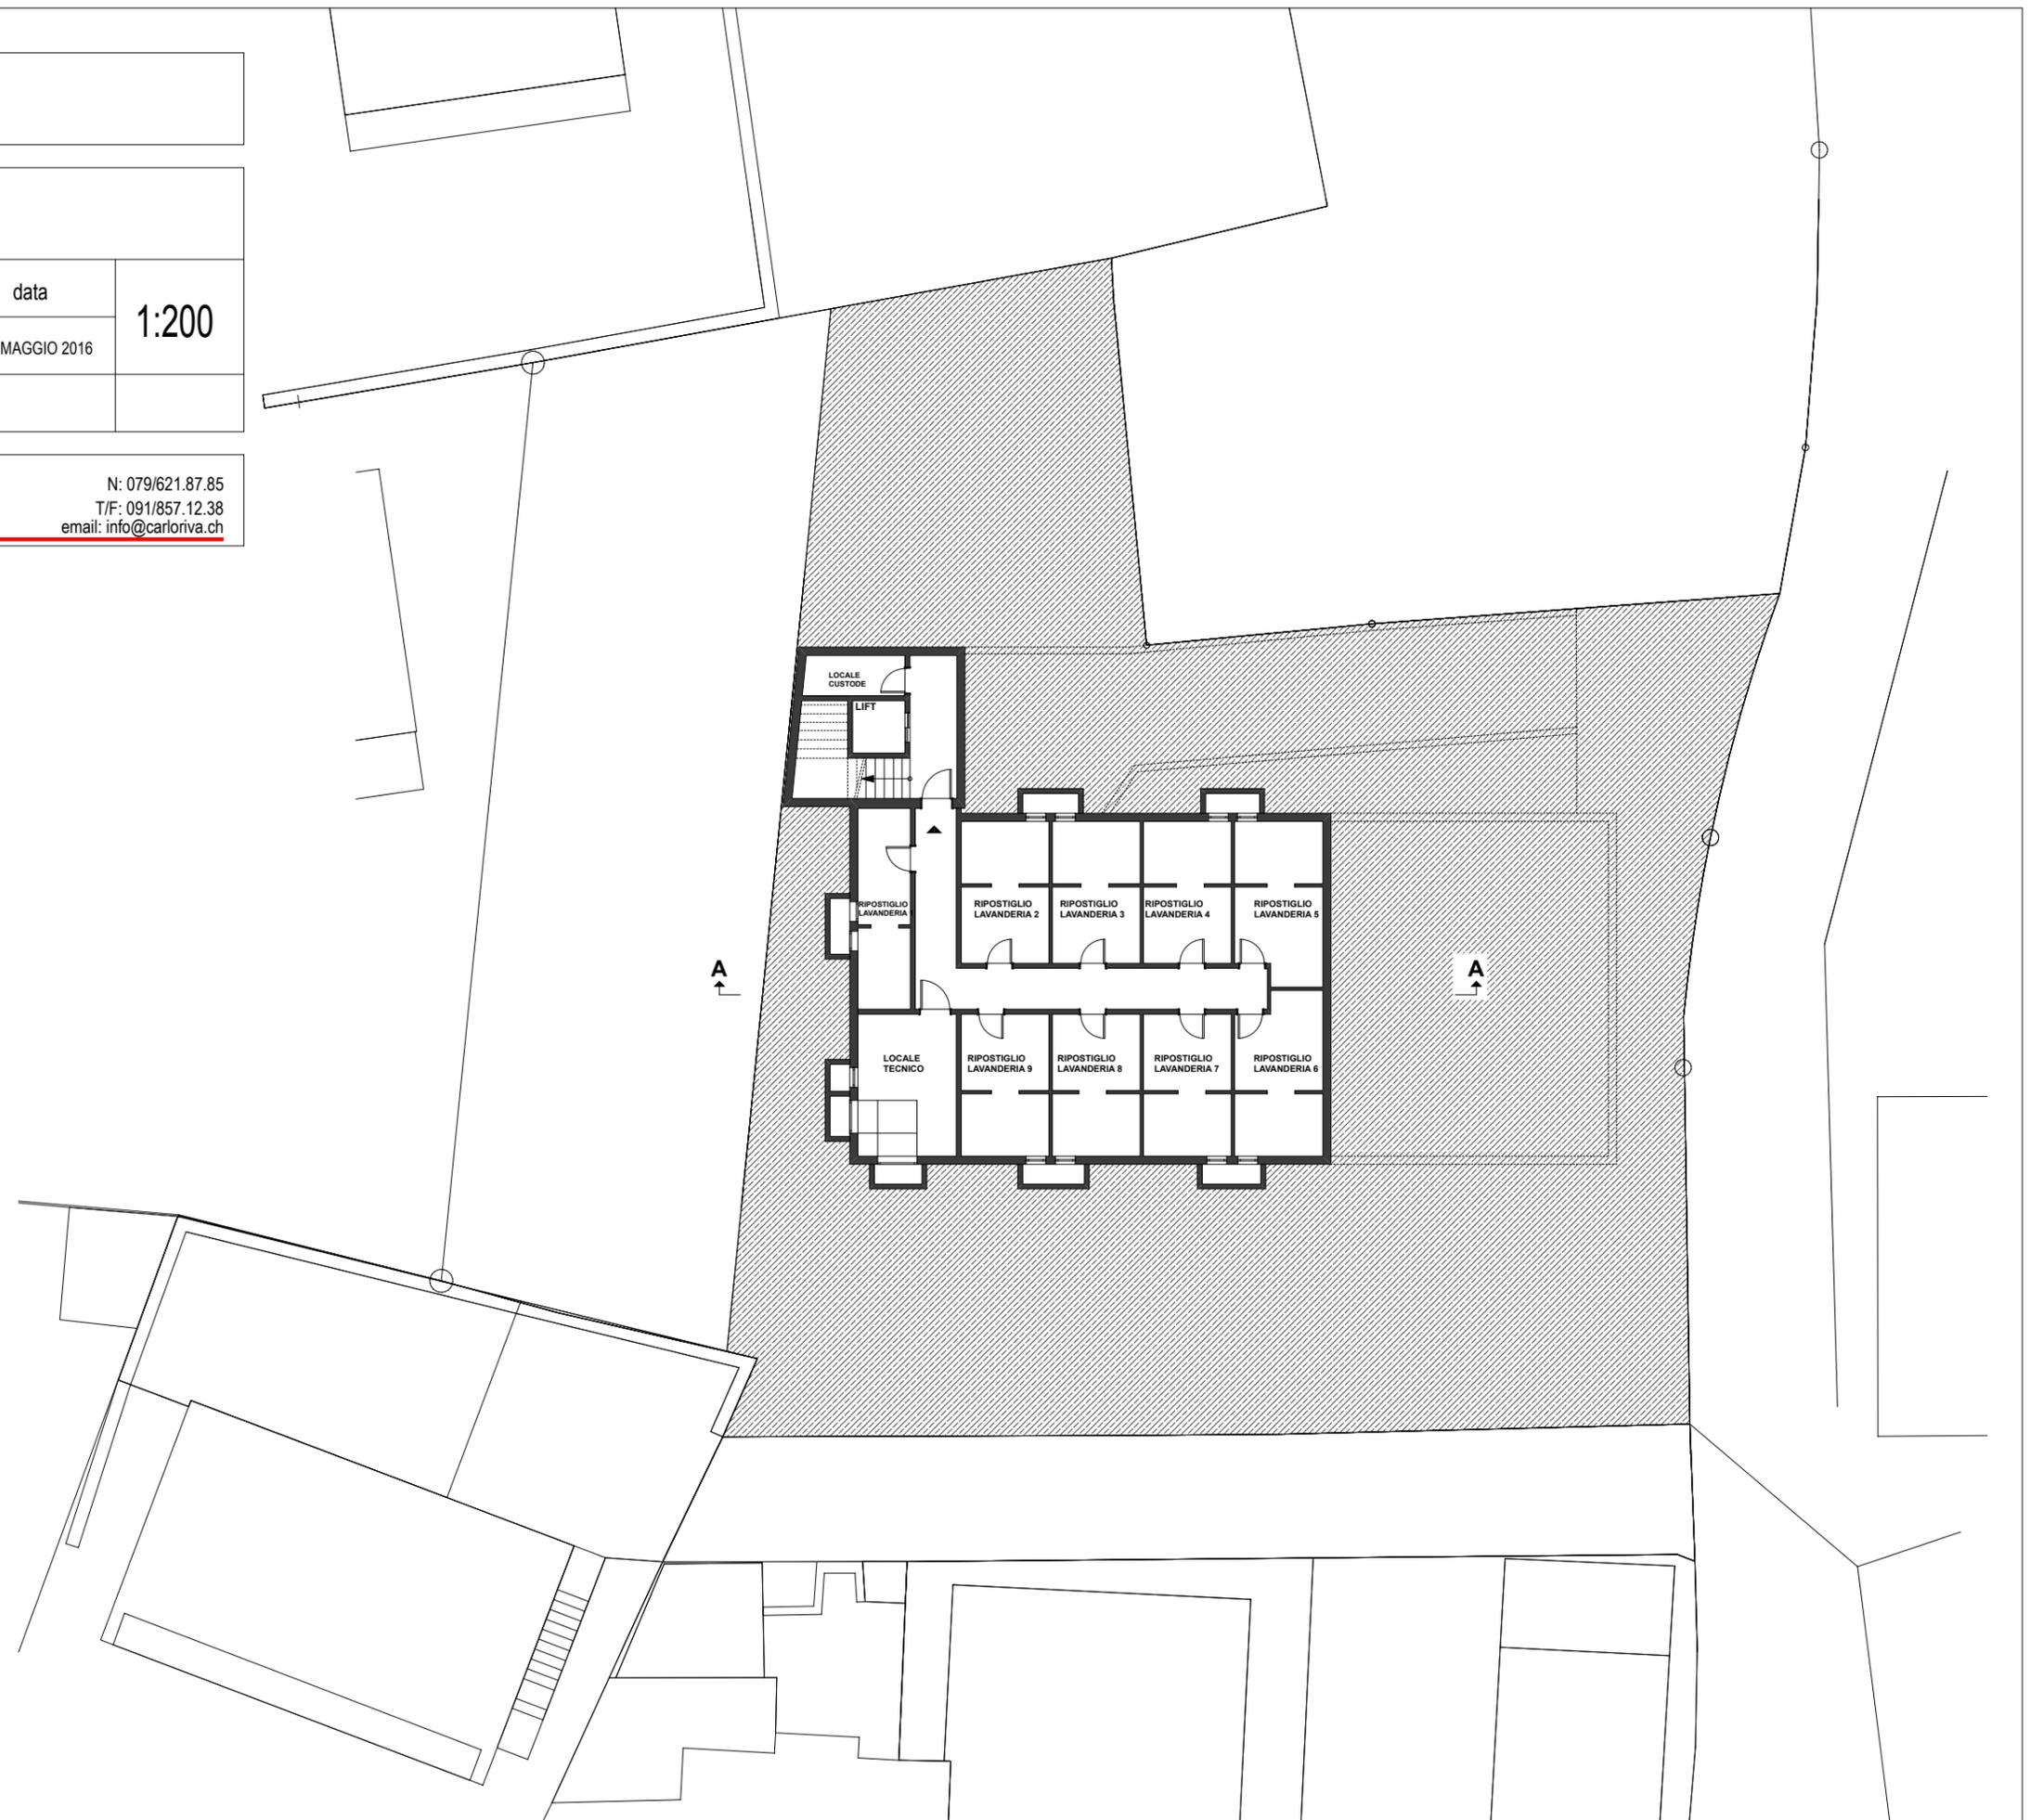

EDIFICAZIONE AL MAPPALE NO. 1138 RFD
NEL COMUNE DI MONTE CARASSO

disegno	PIANTA PIANO AUTORIMESSA				
mappale/comune	piano no.	dimensioni	disegnato	data	1:200
1138 / M. CARASSO	385/4		N. Lafranchi	MAGGIO 2016	
correzioni					

R Studio di Architettura e Direzione Lavori
Arch. Carlo Riva - 6514 Sementina
N: 079/621.87.85
T/F: 091/857.12.38
email: info@carloriva.ch

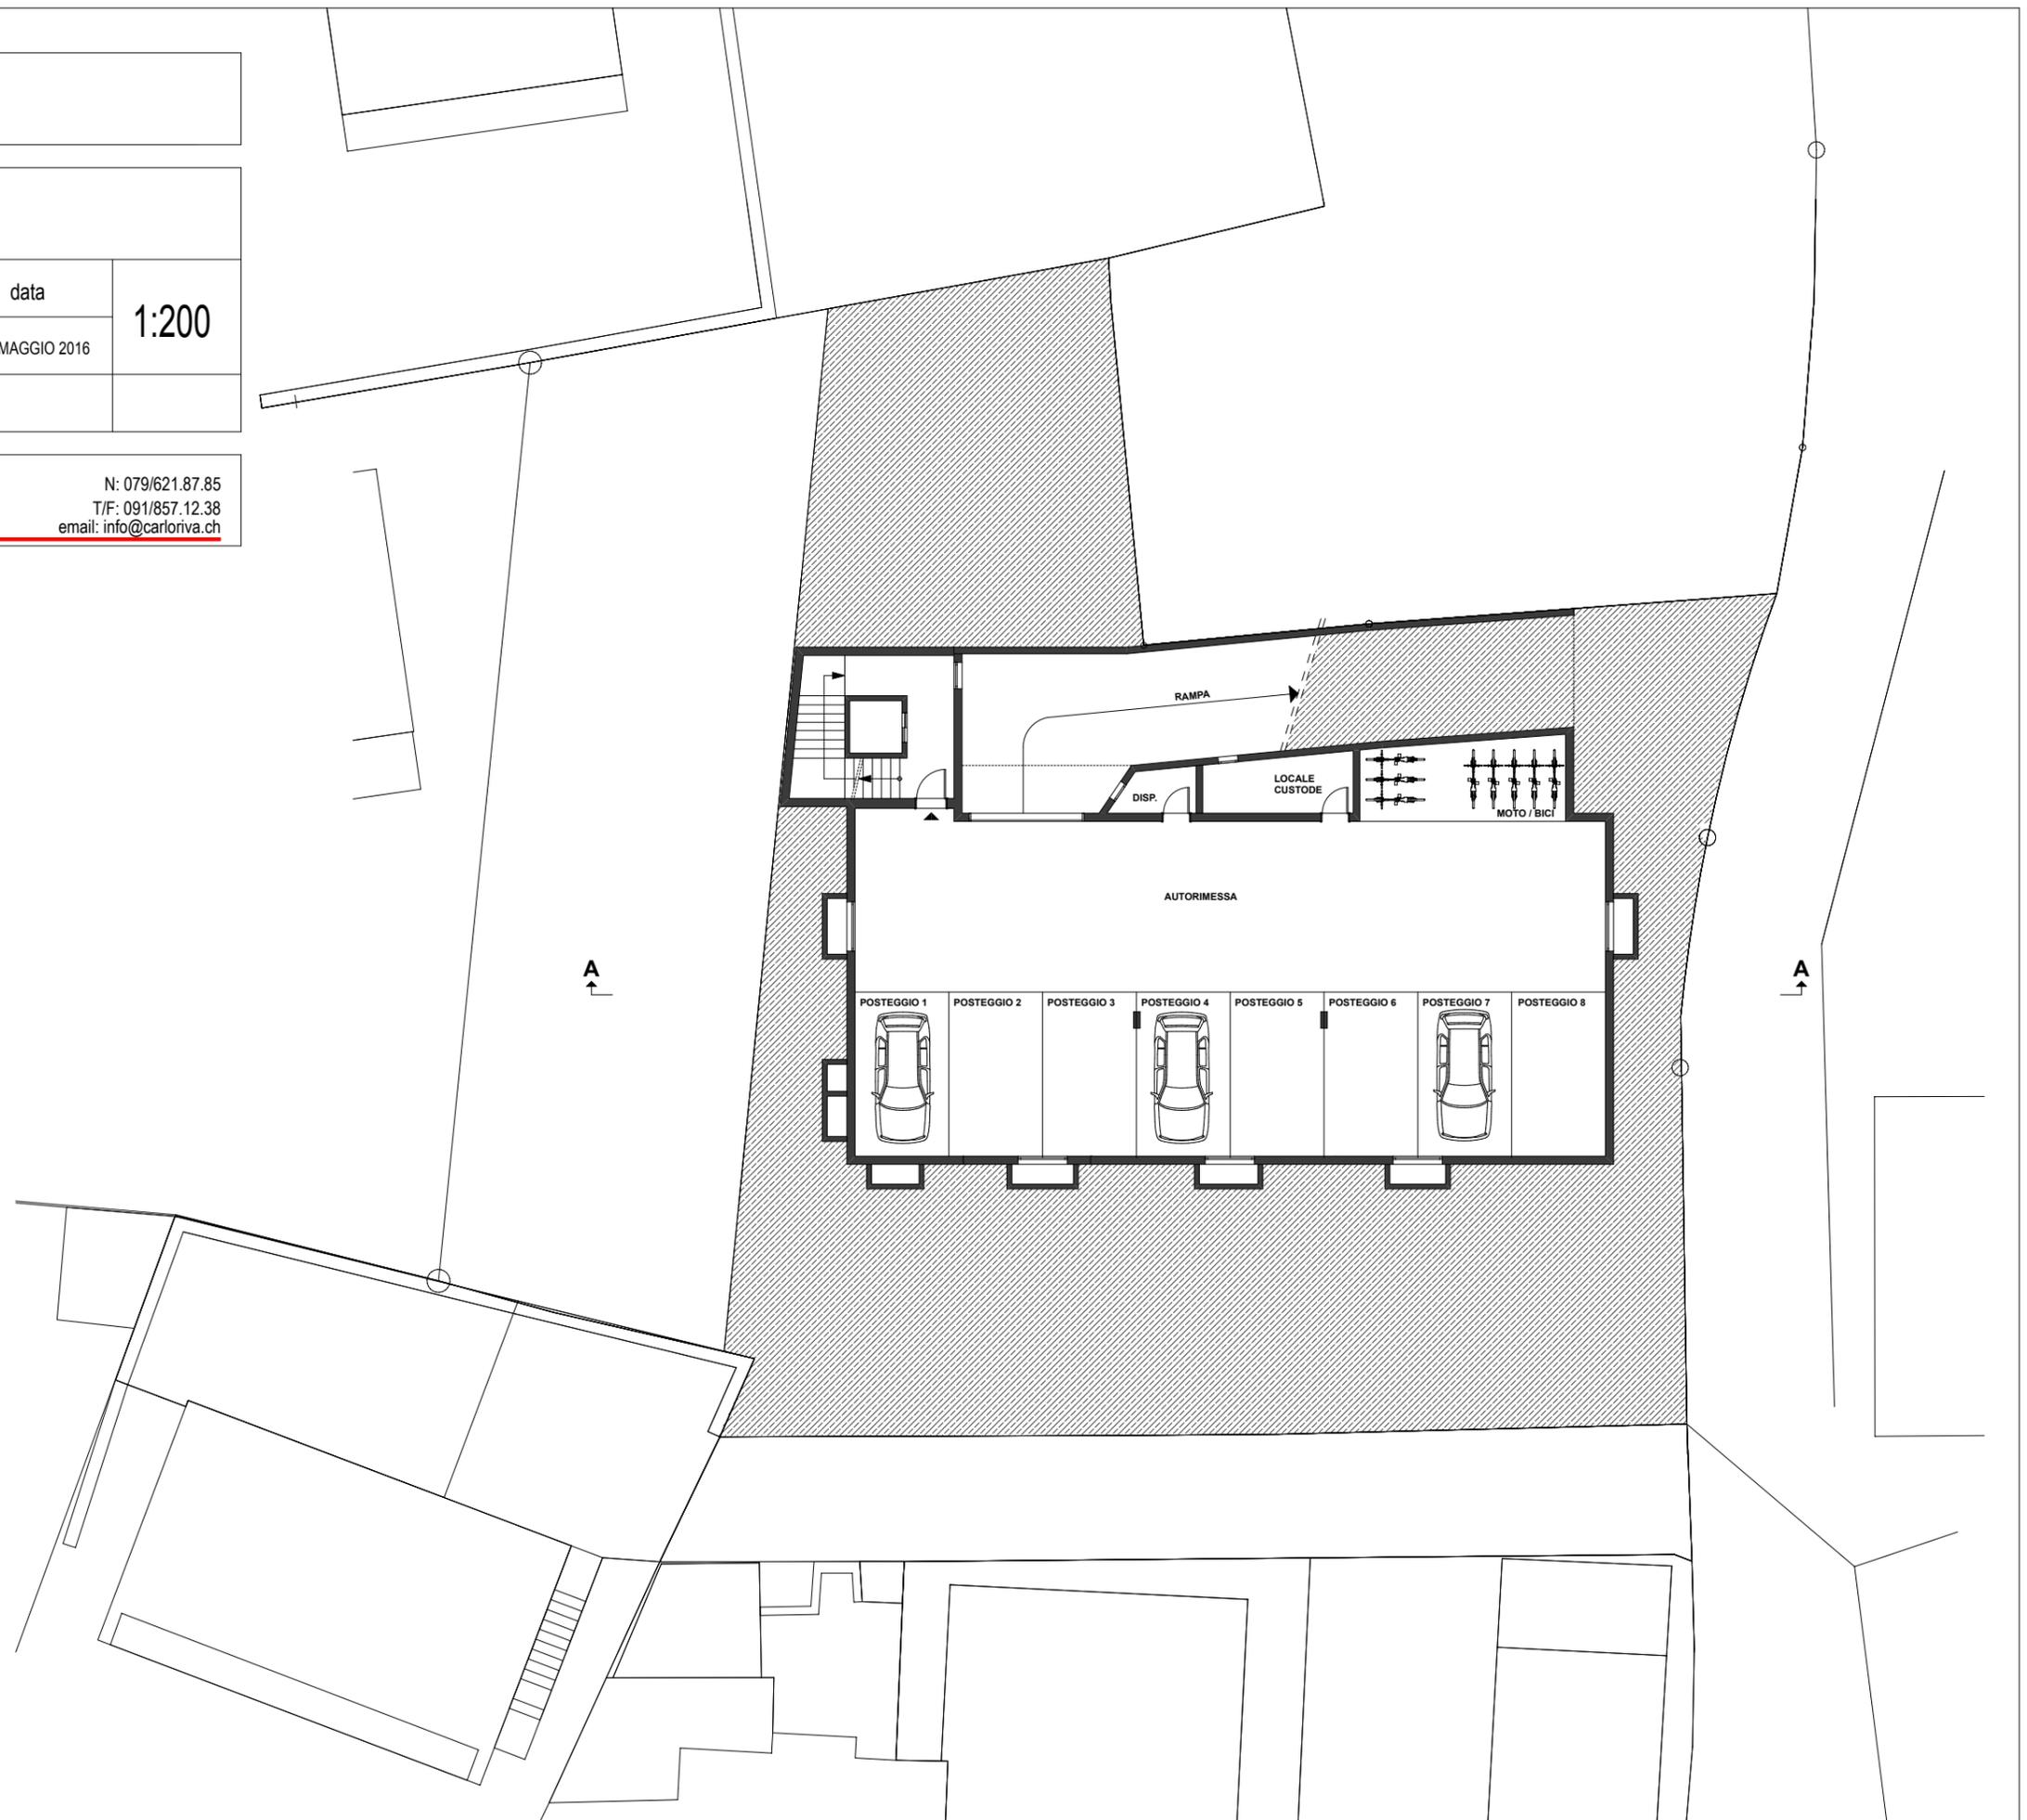

EDIFICAZIONE AL MAPPALE NO. 1138 RFD
NEL COMUNE DI MONTE CARASSO

disegno	PIANO TERRENO				
mappale/comune	piano no.	dimensioni	disegnato	data	1:200
1138 / M. CARASSO	385/5		N. Lafranchi	MAGGIO 2016	
correzioni					


R Studio di Architettura e Direzione Lavori
Arch. Carlo Riva - 6514 Sementina
N: 079/621.87.85
T/F: 091/857.12.38
email: info@carloriva.ch



EDIFICAZIONE AL MAPPALE NO. 1138 RFD
NEL COMUNE DI MONTE CARASSO

disegno	PIANTA PRIMO PIANO				
mappale/comune	piano no.	dimensioni	disegnato	data	1:200
1138 / M. CARASSO	385/6		N. Lafranchi	MAGGIO 2016	
correzioni					


 Studio di Architettura e Direzione Lavori
Arch. Carlo Riva - 6514 Sementina
N: 079/621.87.85
T/F: 091/857.12.38
email: info@carloriva.ch

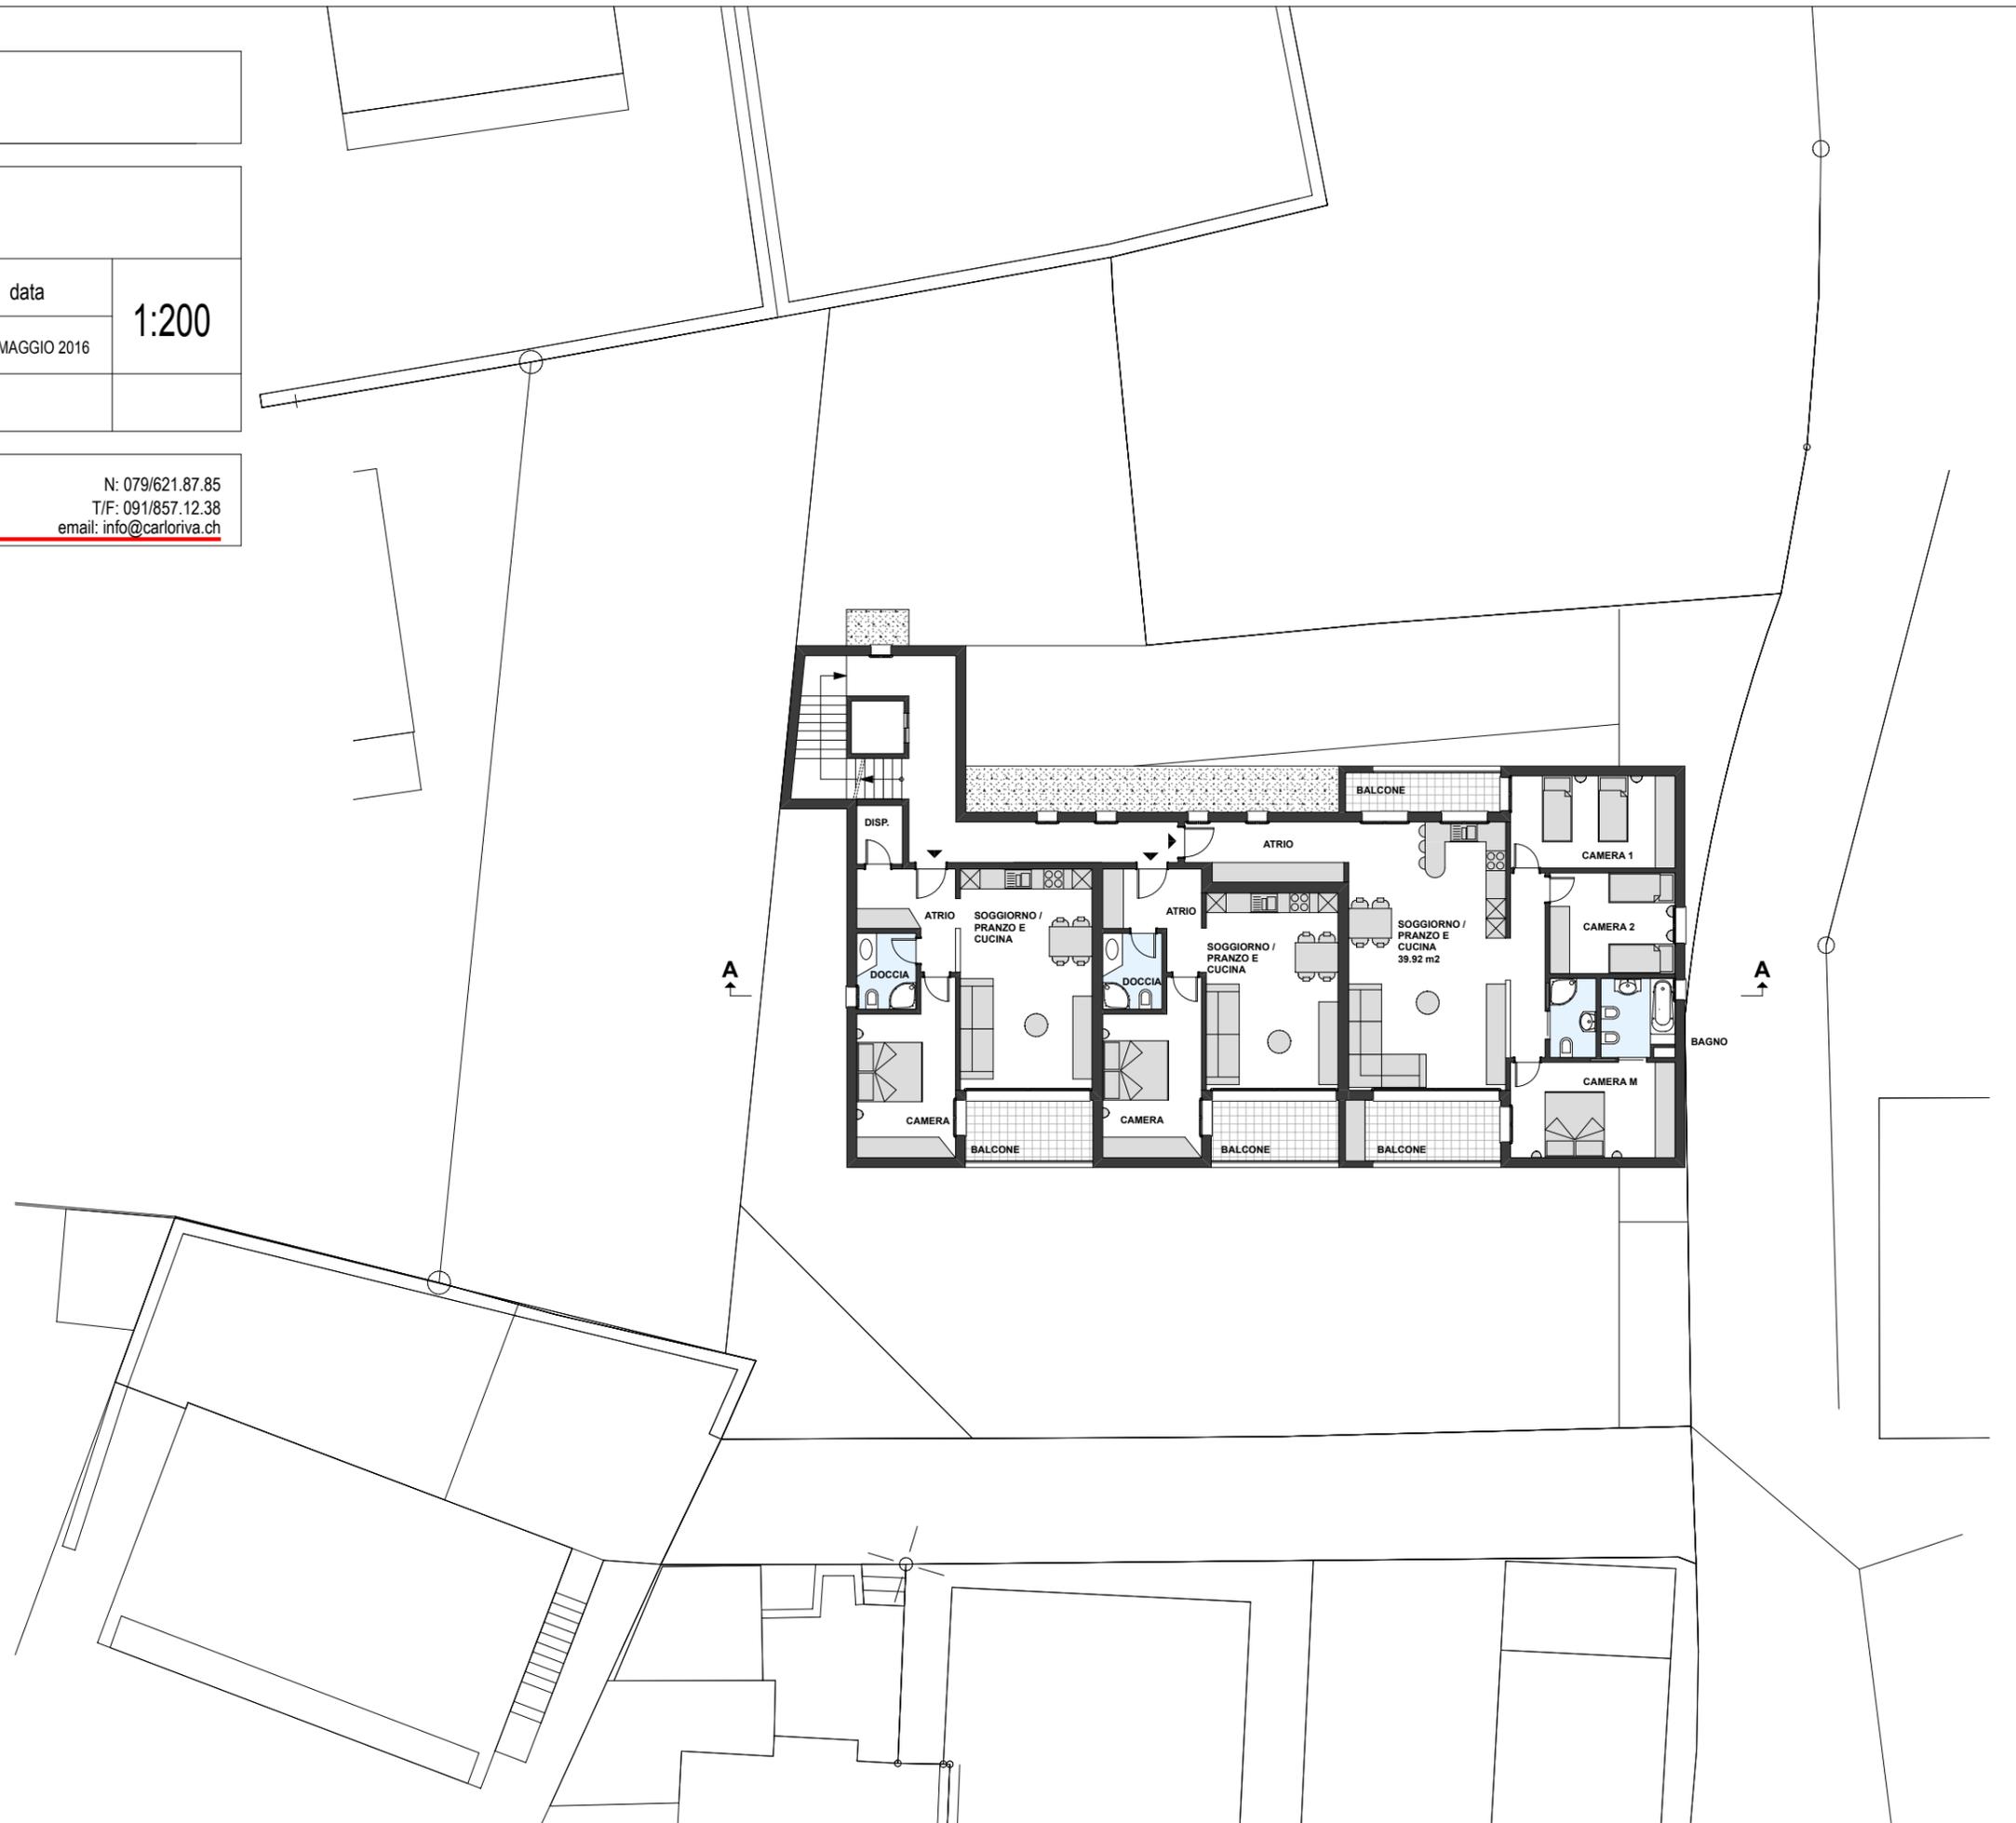

EDIFICAZIONE AL MAPPALE NO. 1138 RFD
NEL COMUNE DI MONTE CARASSO

disegno	PIANTA SECONDO PIANO				
mappale/comune	piano no.	dimensioni	disegnato	data	1:200
1138 / M. CARASSO	385/7		N. Lafranchi	MAGGIO 2016	
correzioni					


 Studio di Architettura e Direzione Lavori
Arch. Carlo Riva - 6514 Sementina
N: 079/621.87.85
T/F: 091/857.12.38
email: info@carloriva.ch

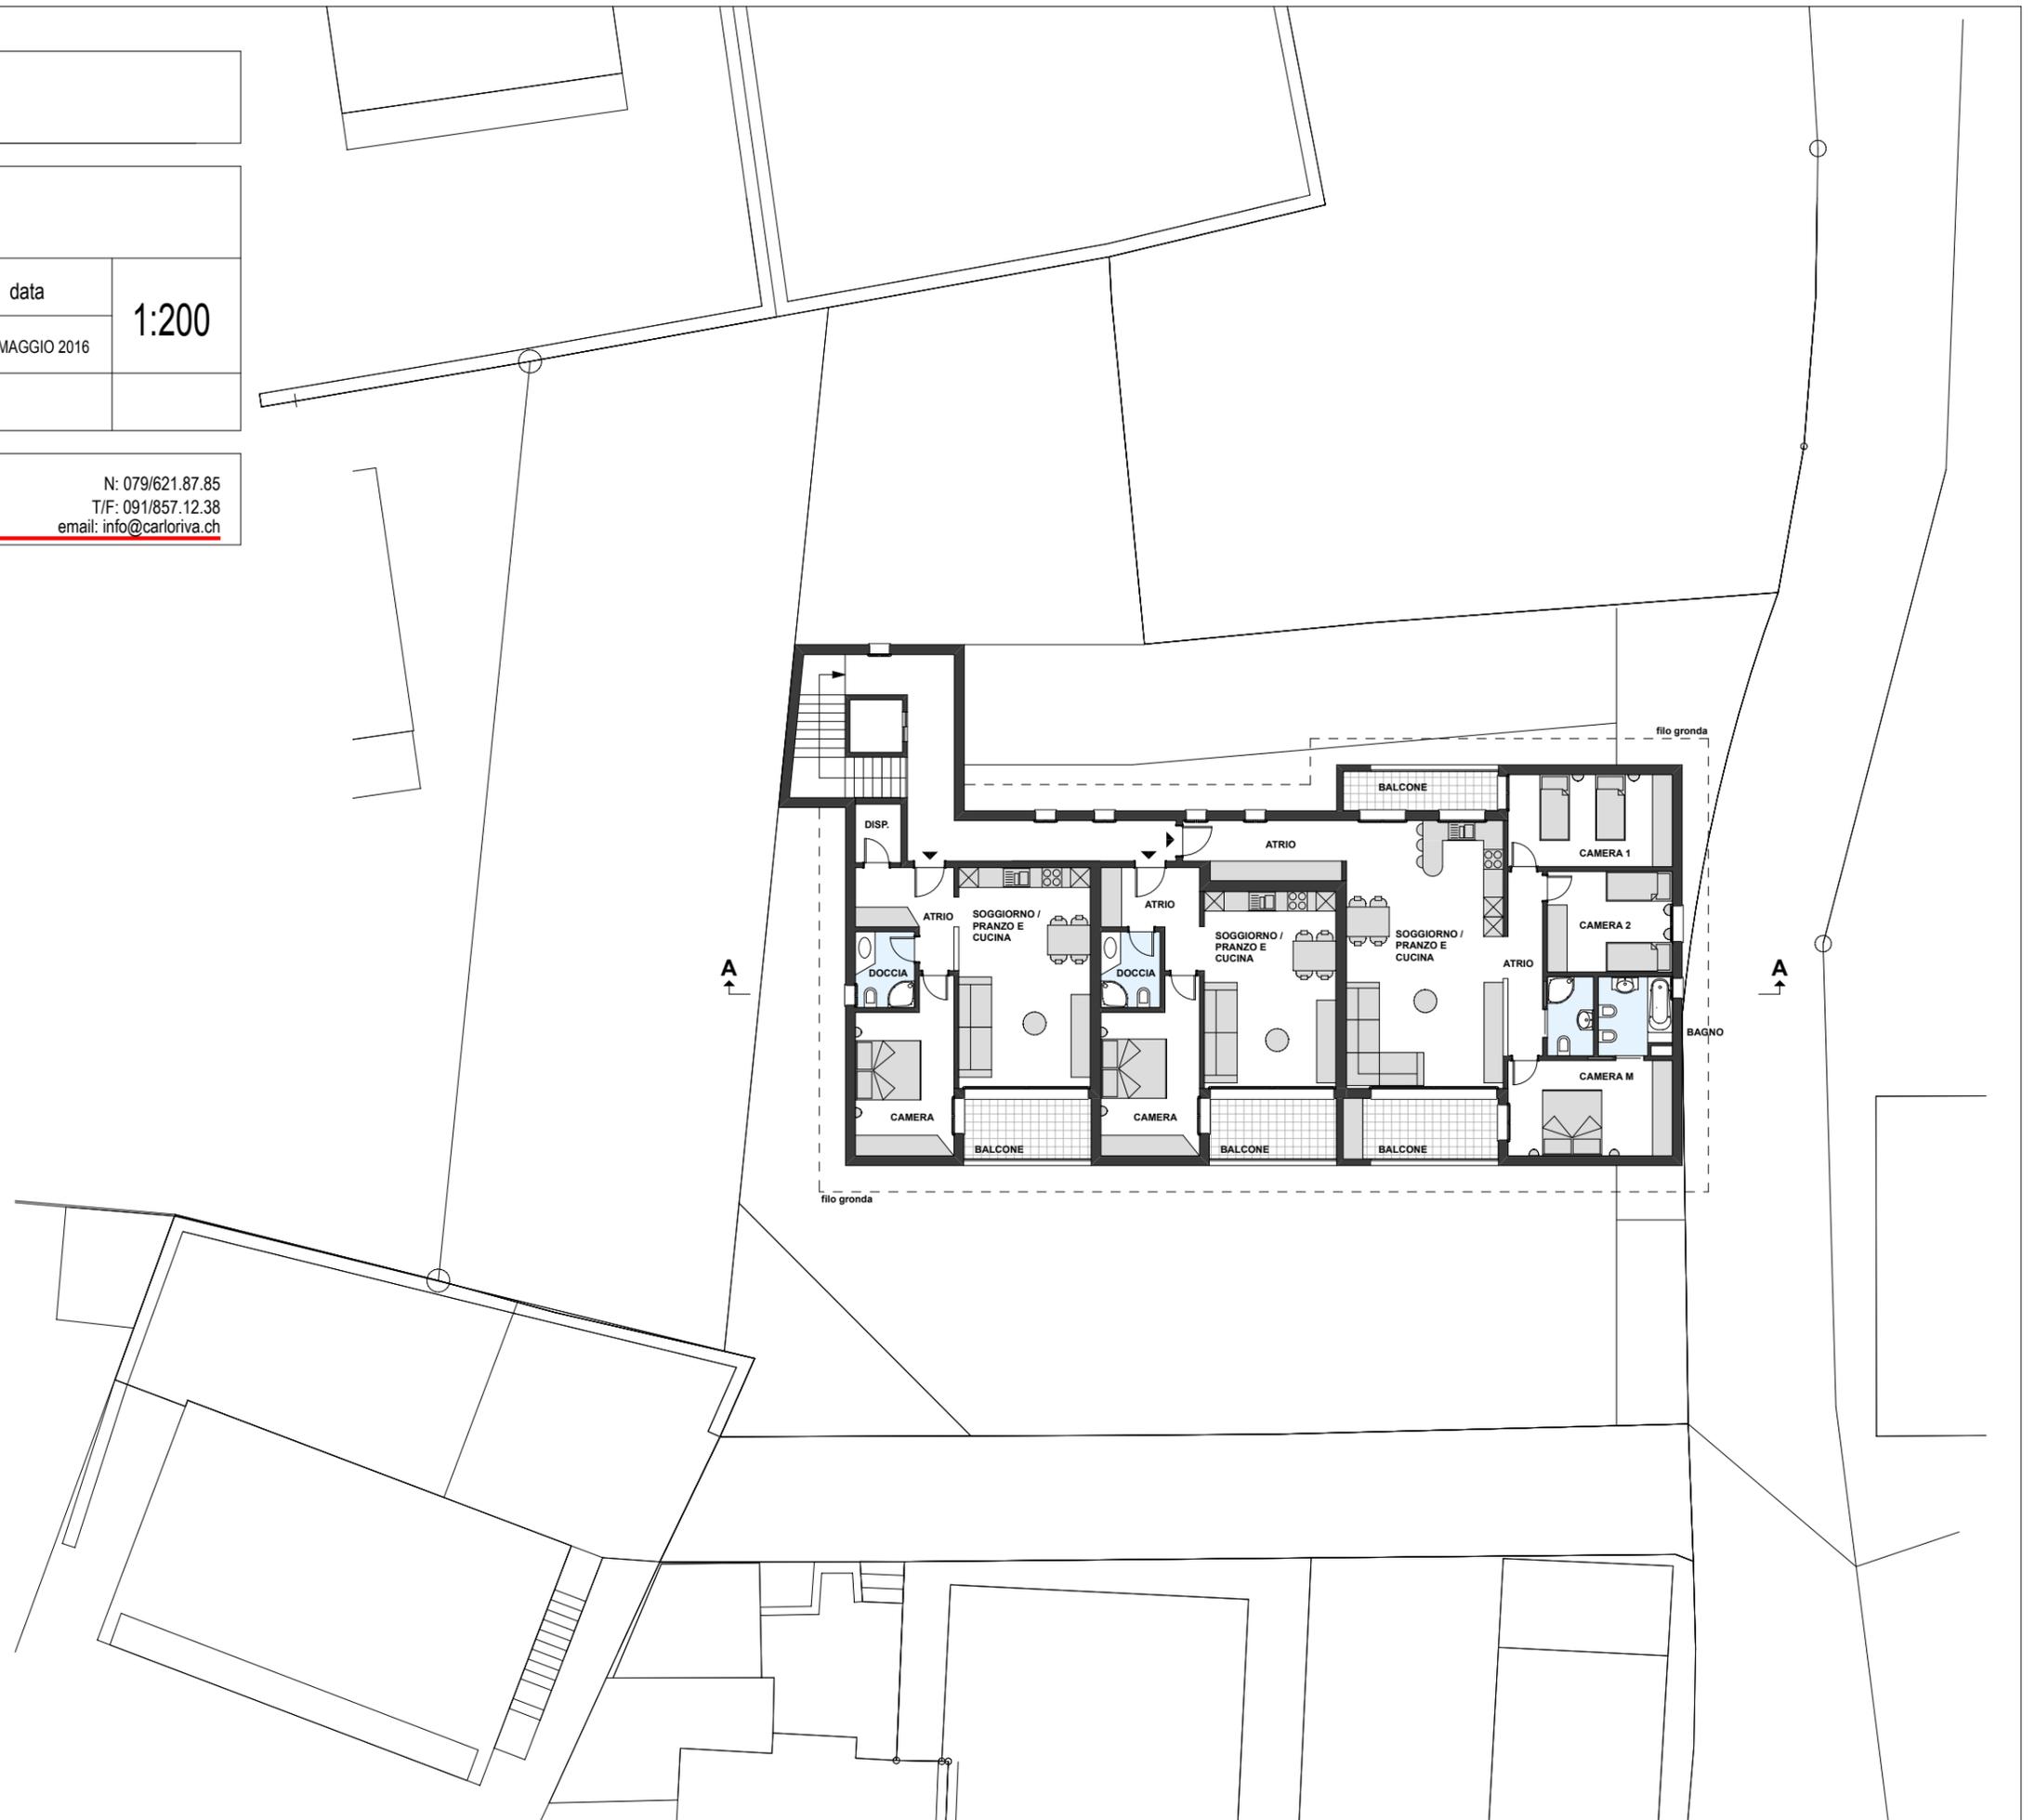

EDIFICAZIONE AL MAPPALE NO. 1138 RFD
NEL COMUNE DI MONTE CARASSO

disegno	PIANTA PIANO TETTO				
mappale/comune	piano no.	dimensioni	disegnato	data	1:200
1138 / M. CARASSO	385/8		N. Lafranchi	MAGGIO 2016	
correzioni					

 Studio di Architettura e Direzione Lavori
Arch. Carlo Riva - 6514 Sementina
N: 079/621.87.85
T/F: 091/857.12.38
email: info@carloriva.ch

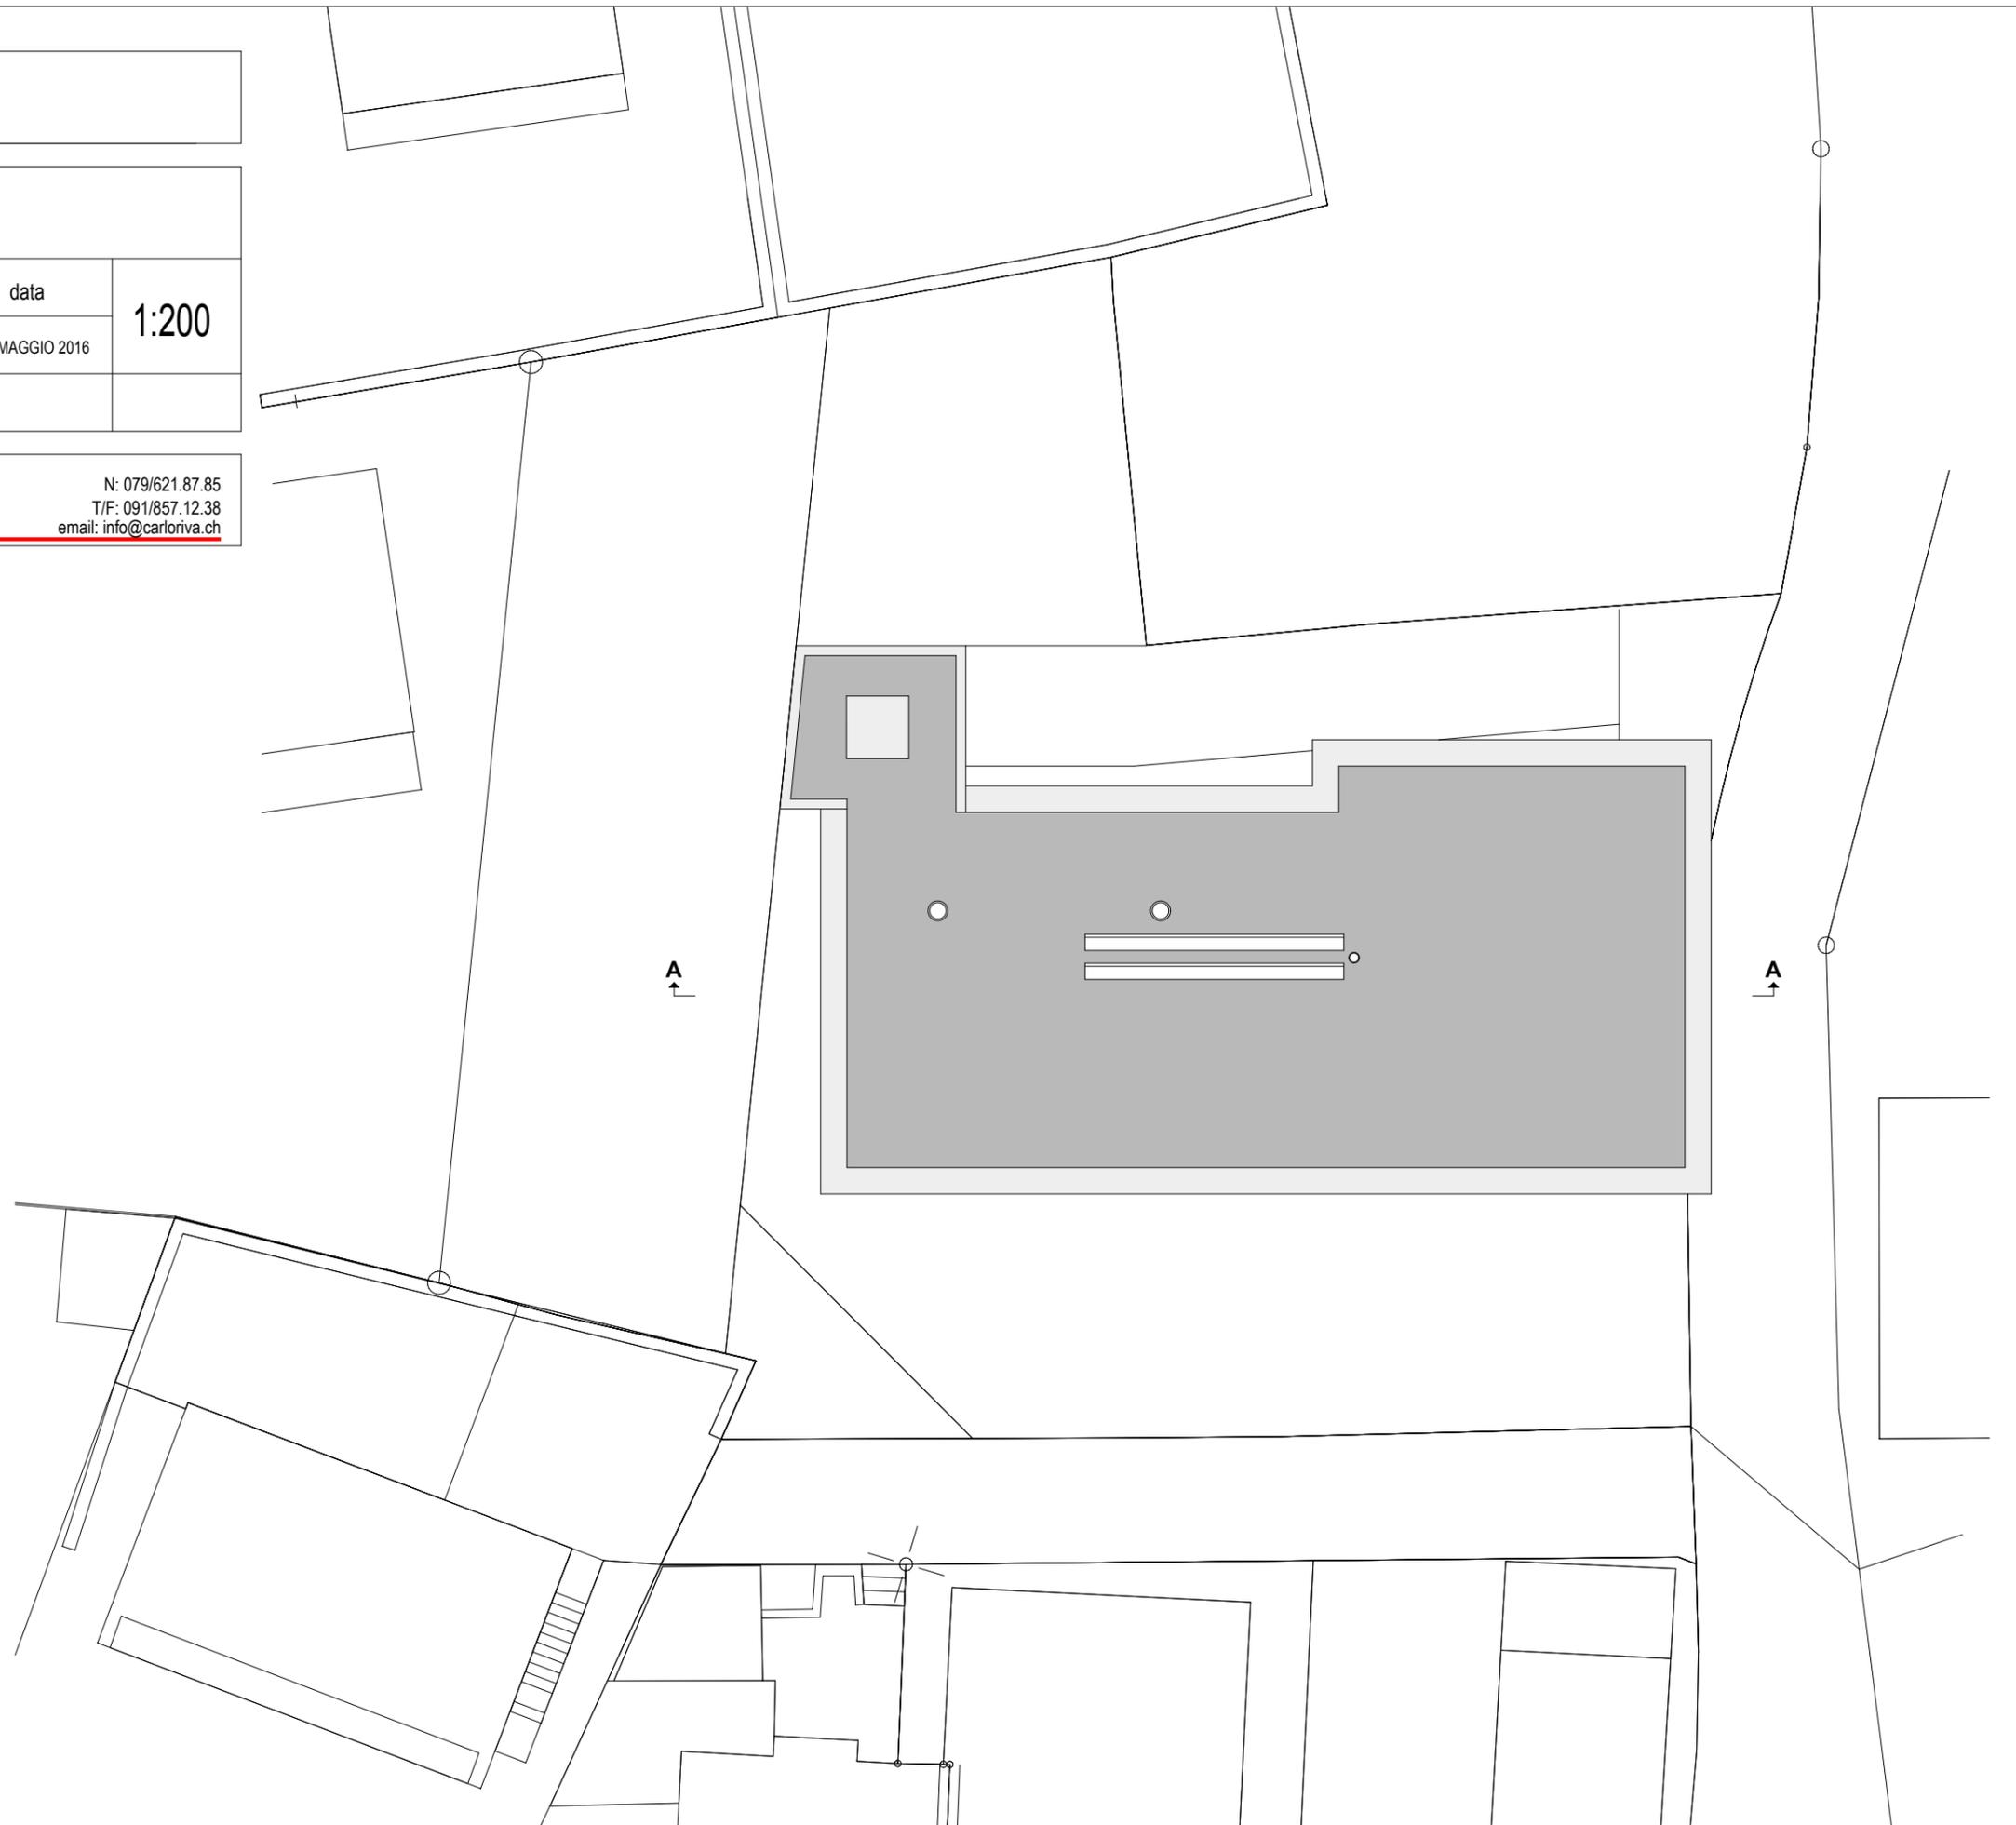

EDIFICAZIONE AL MAPPALE NO. 1138 RFD
NEL COMUNE DI MONTE CARASSO

disegno	SEZIONE A-A				
mappale/comune	piano no.	dimensioni	disegnato	data	1:200
1138 / M. CARASSO	385/09		N. Lafranchi	MAGGIO 2016	
correzioni					



Studio di Architettura e Direzione Lavori
Arch. Carlo Riva - 6514 Sementina

N: 079/621.87.85
T/F: 091/857.12.38
email: info@carloriva.ch




EDIFICAZIONE AL MAPPALE NO. 1138 RFD
NEL COMUNE DI MONTE CARASSO

disegno	FACCIATA SUD-EST E FACCIATA SUD-OVEST				
mappale/comune	piano no.	dimensioni	disegnato	data	1:200
1138 / M. CARASSO	385/10		N. Lafranchi	MAGGIO 2016	
correzioni					




Studio di Architettura e Direzione Lavori
Arch. Carlo Riva - 6514 Sementina

N: 079/621.87.85
T/F: 091/857.12.38
email: info@carloriva.ch

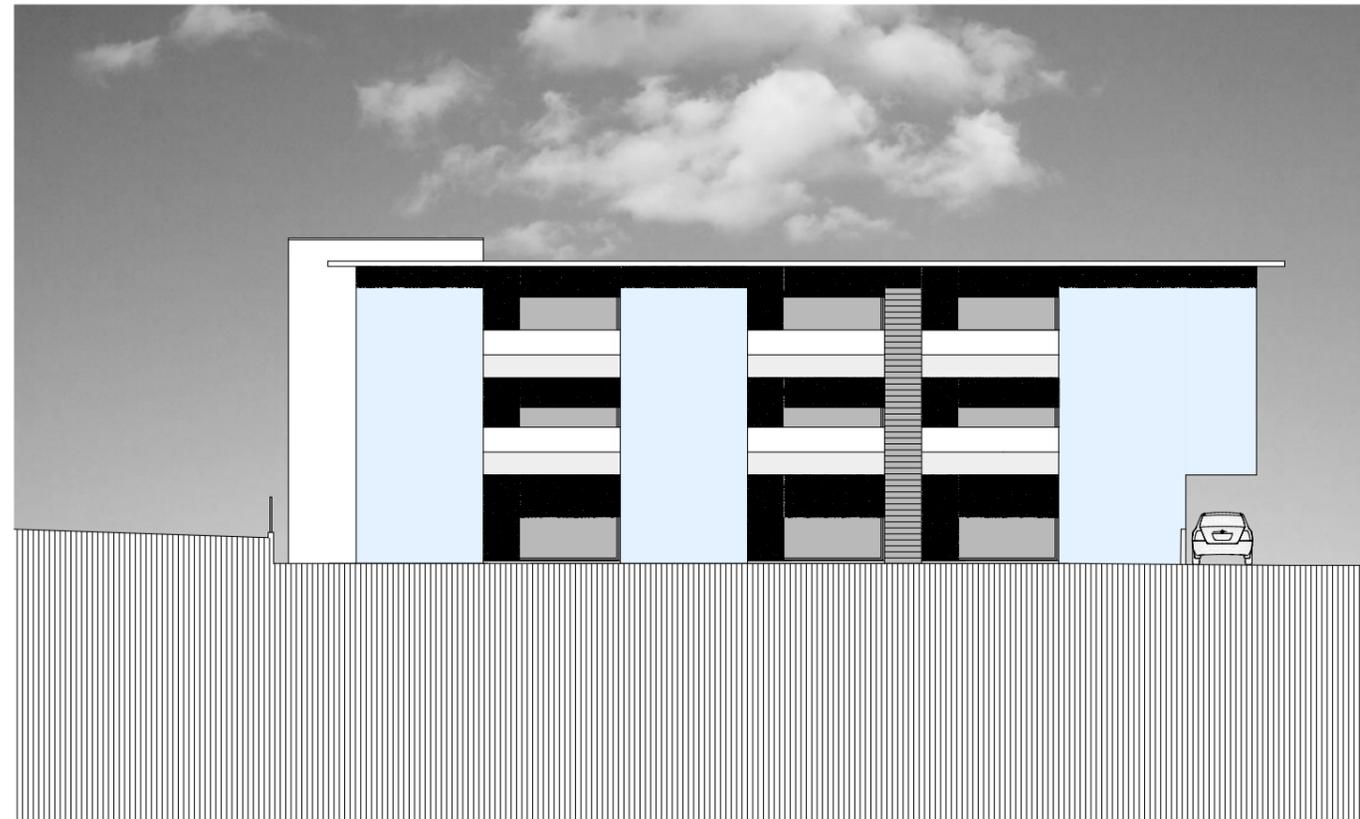

FACCIATA SUD - OVEST

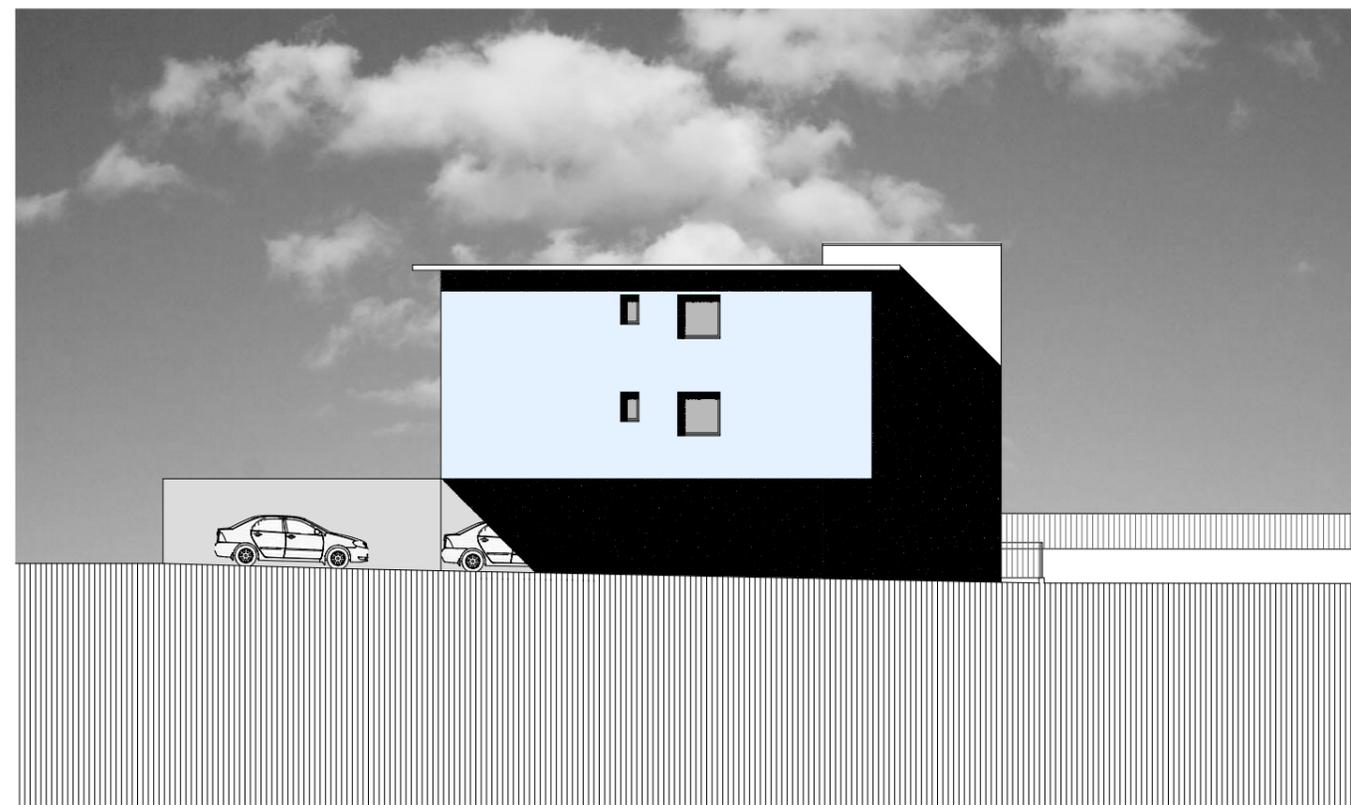

FACCIATA SUD - EST

EDIFICAZIONE AL MAPPALE NO. 1138 RFD
NEL COMUNE DI MONTE CARASSO

disegno	FACCIATA NORD-EST				
mappale/comune	piano no.	dimensioni	disegnato	data	1:200
1138 / M. CARASSO	385/11		N. Lafranchi	MAGGIO 2016	
correzioni					



Studio di Architettura e Direzione Lavori
Arch. Carlo Riva - 6514 Sementina

N: 079/621.87.85
T/F: 091/857.12.38
email: info@carloriva.ch



FACCIATA NORD-EST



FACCIATA NORD-EST SULLA RAMPA


EDIFICAZIONE AL MAPPALE NO. 1138 RFD
NEL COMUNE DI MONTE CARASSO

disegno	FACCIATE NORD-OVEST				
mappale/comune	piano no.	dimensioni	disegnato	data	1:200
1138 / M. CARASSO	385/12		N. Lafranchi	MAGGIO 2016	
correzioni					




Studio di Architettura e Direzione Lavori
Arch. Carlo Riva - 6514 Sementina

N: 079/621.87.85
T/F: 091/857.12.38
email: info@carloriva.ch

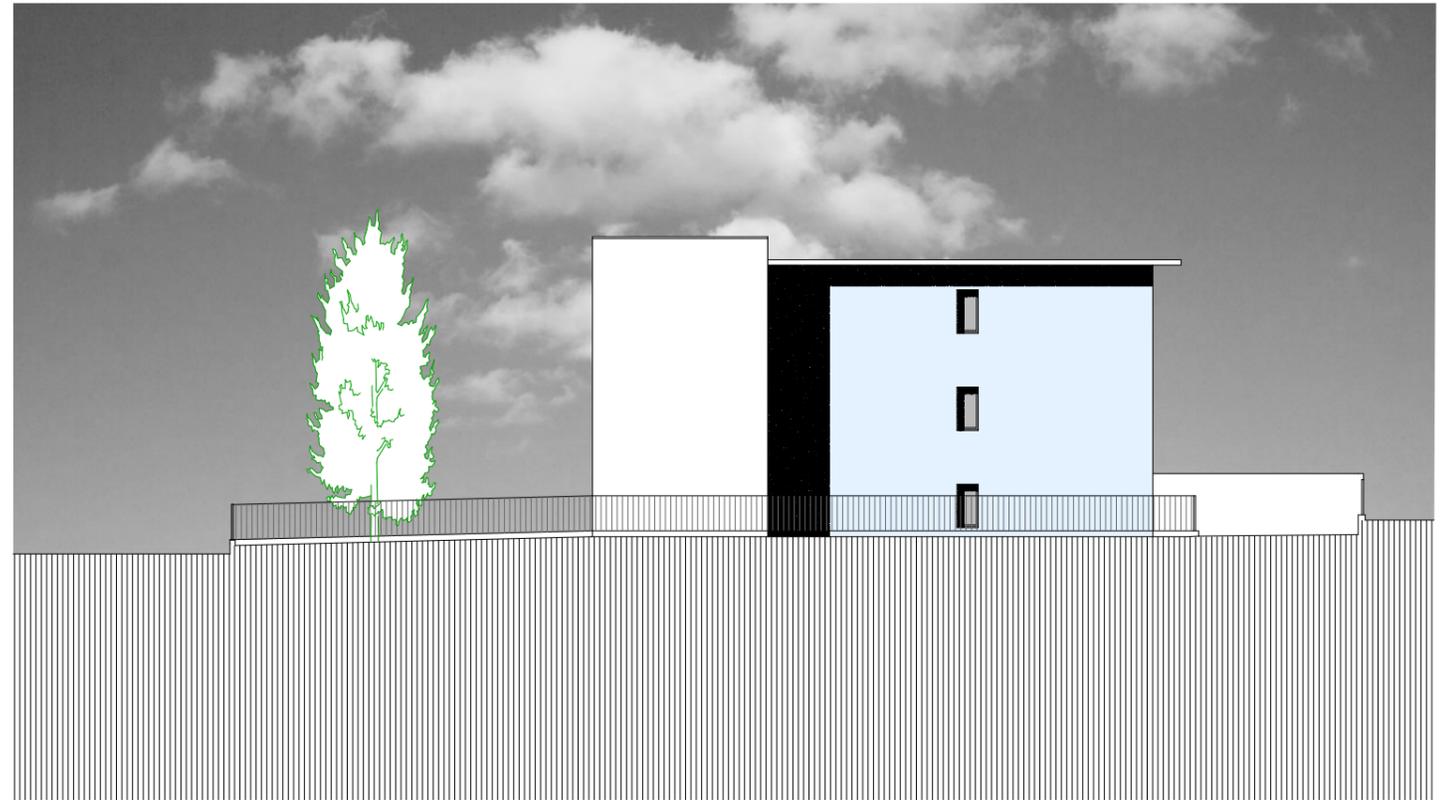

FACCIATA NORD-OVEST

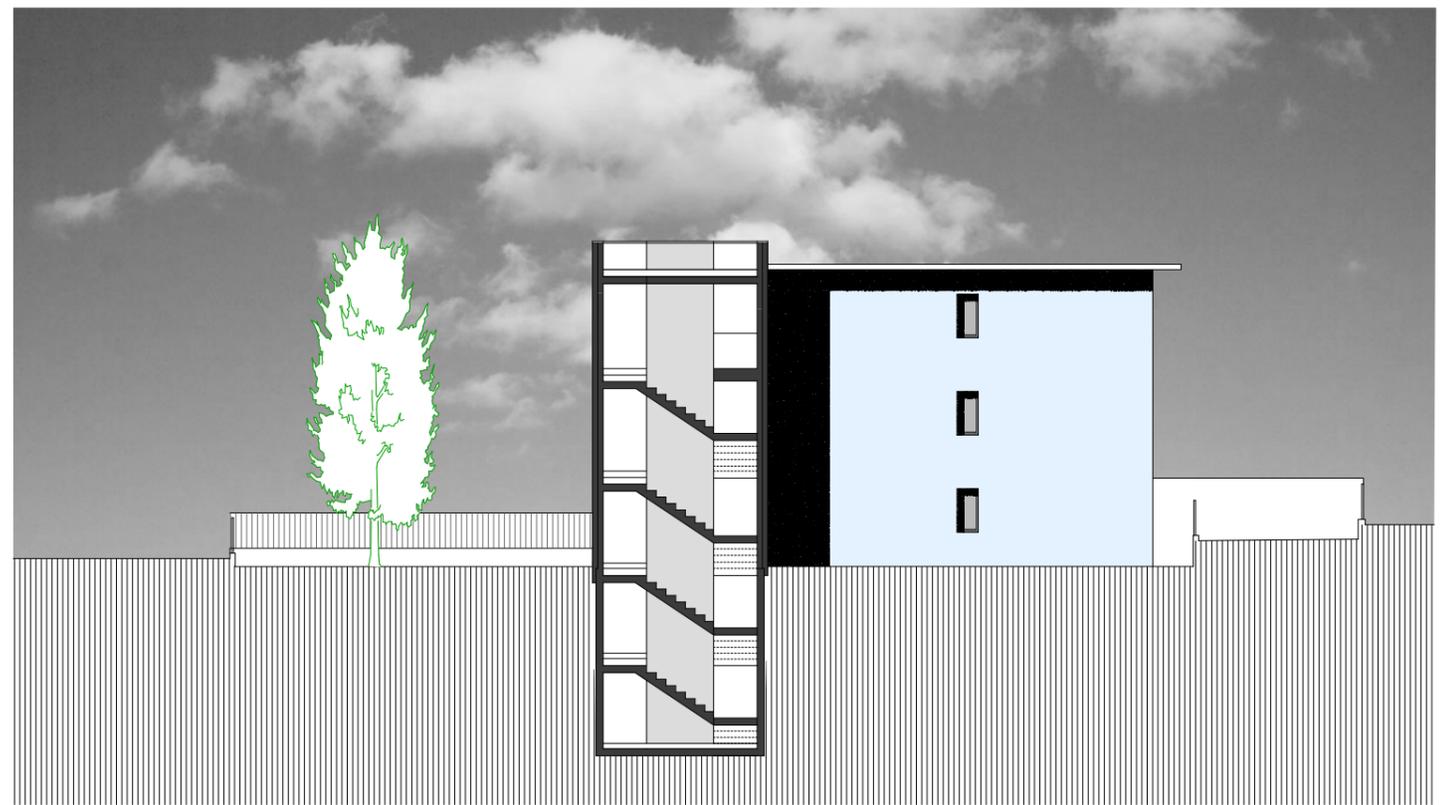

FACCIATA NORD-OVEST SULLA SCALA