


EDIFICAZIONE STABILE AI MAPPALI NO. 385 - 2167 RFD
NEL COMUNE DI M. CARASSO

disegno	PIANO GARAGE				
mappale/comune	piano no.	dimensioni	disegnato	data	1:100
385 - 2167 M. CARASSO	383-2		N. Lafranchi	FEBBRAIO 2016	
correzioni					


 Studio di Architettura e Direzione Lavori
 Arch. Carlo Riva - 6514 Sementina
 N: 079/621.87.85
 T/F: 091/857.12.38
 email: info@carloriva.ch

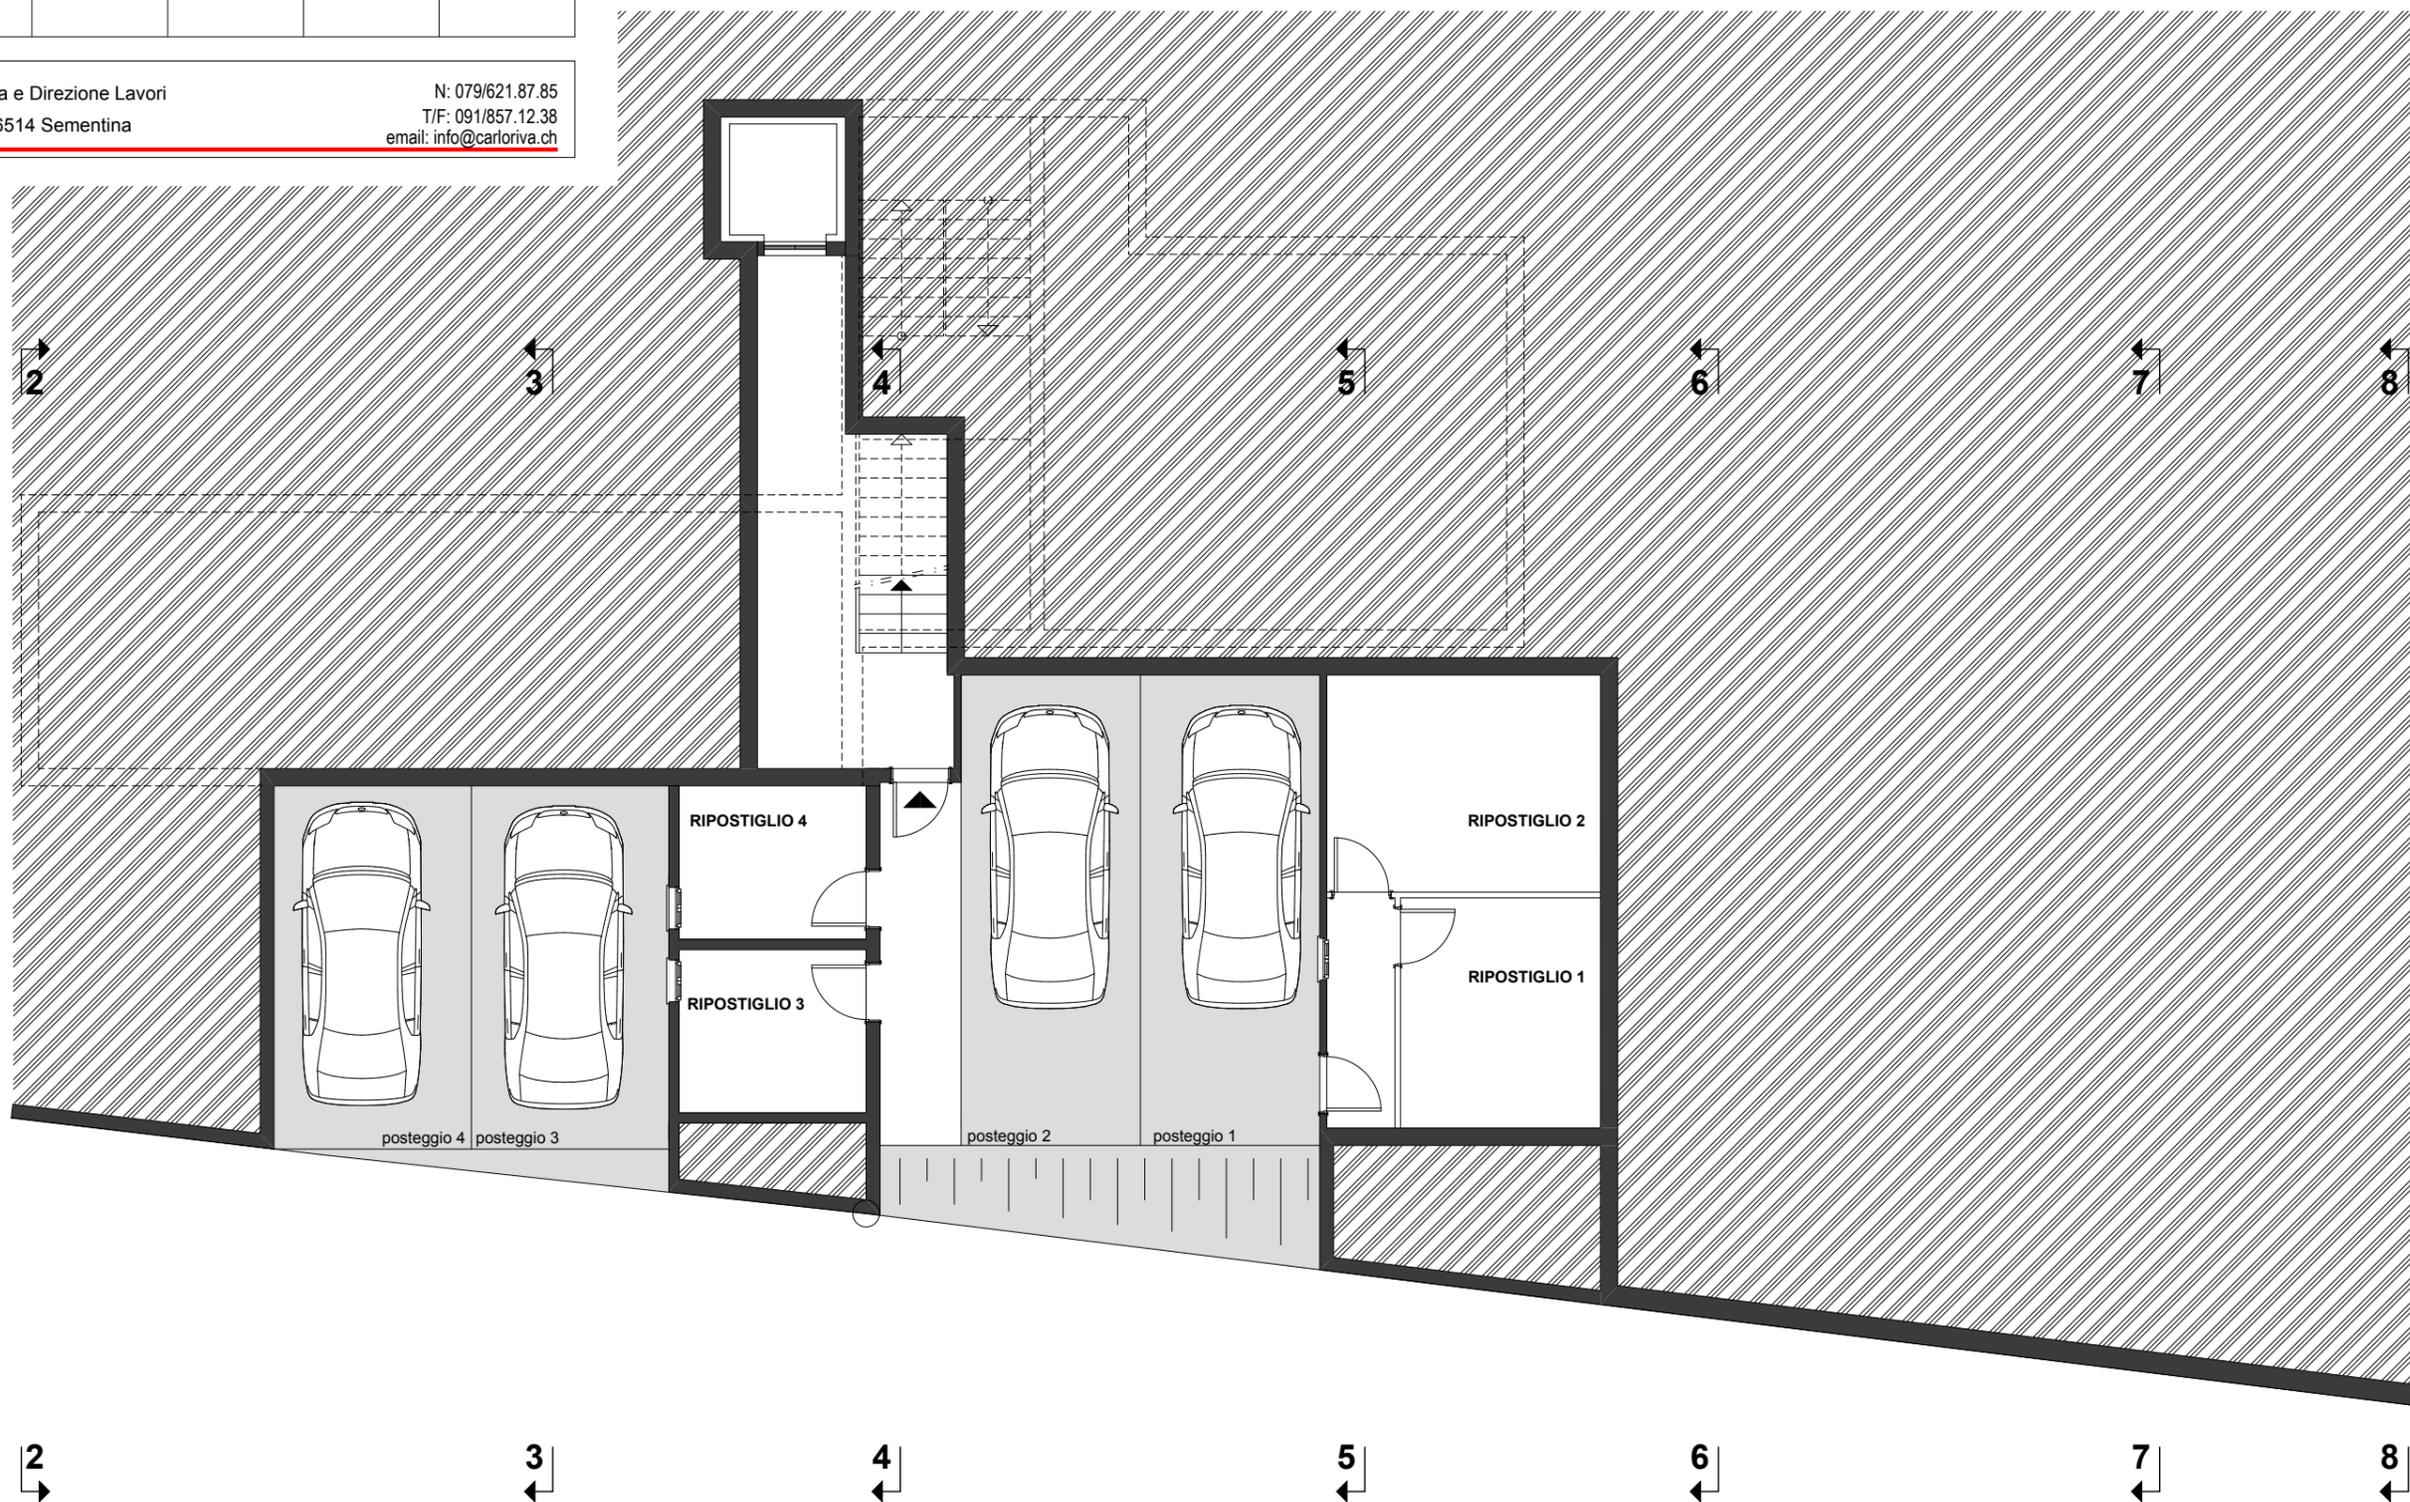


EDIFICAZIONE STABILE AI MAPPALI NO. 385 - 2167 RFD
NEL COMUNE DI M. CARASSO

disegno	PIANO CANTINA				
mappale/comune	piano no.	dimensioni	disegnato	data	1:100
385 - 2167 M. CARASSO	383-3		N. Lafranchi	FEBBRAIO 2016	
correzioni					



Studio di Architettura e Direzione Lavori
Arch. Carlo Riva - 6514 Sementina

N: 079/621.87.85
T/F: 091/857.12.38
email: info@carloriva.ch

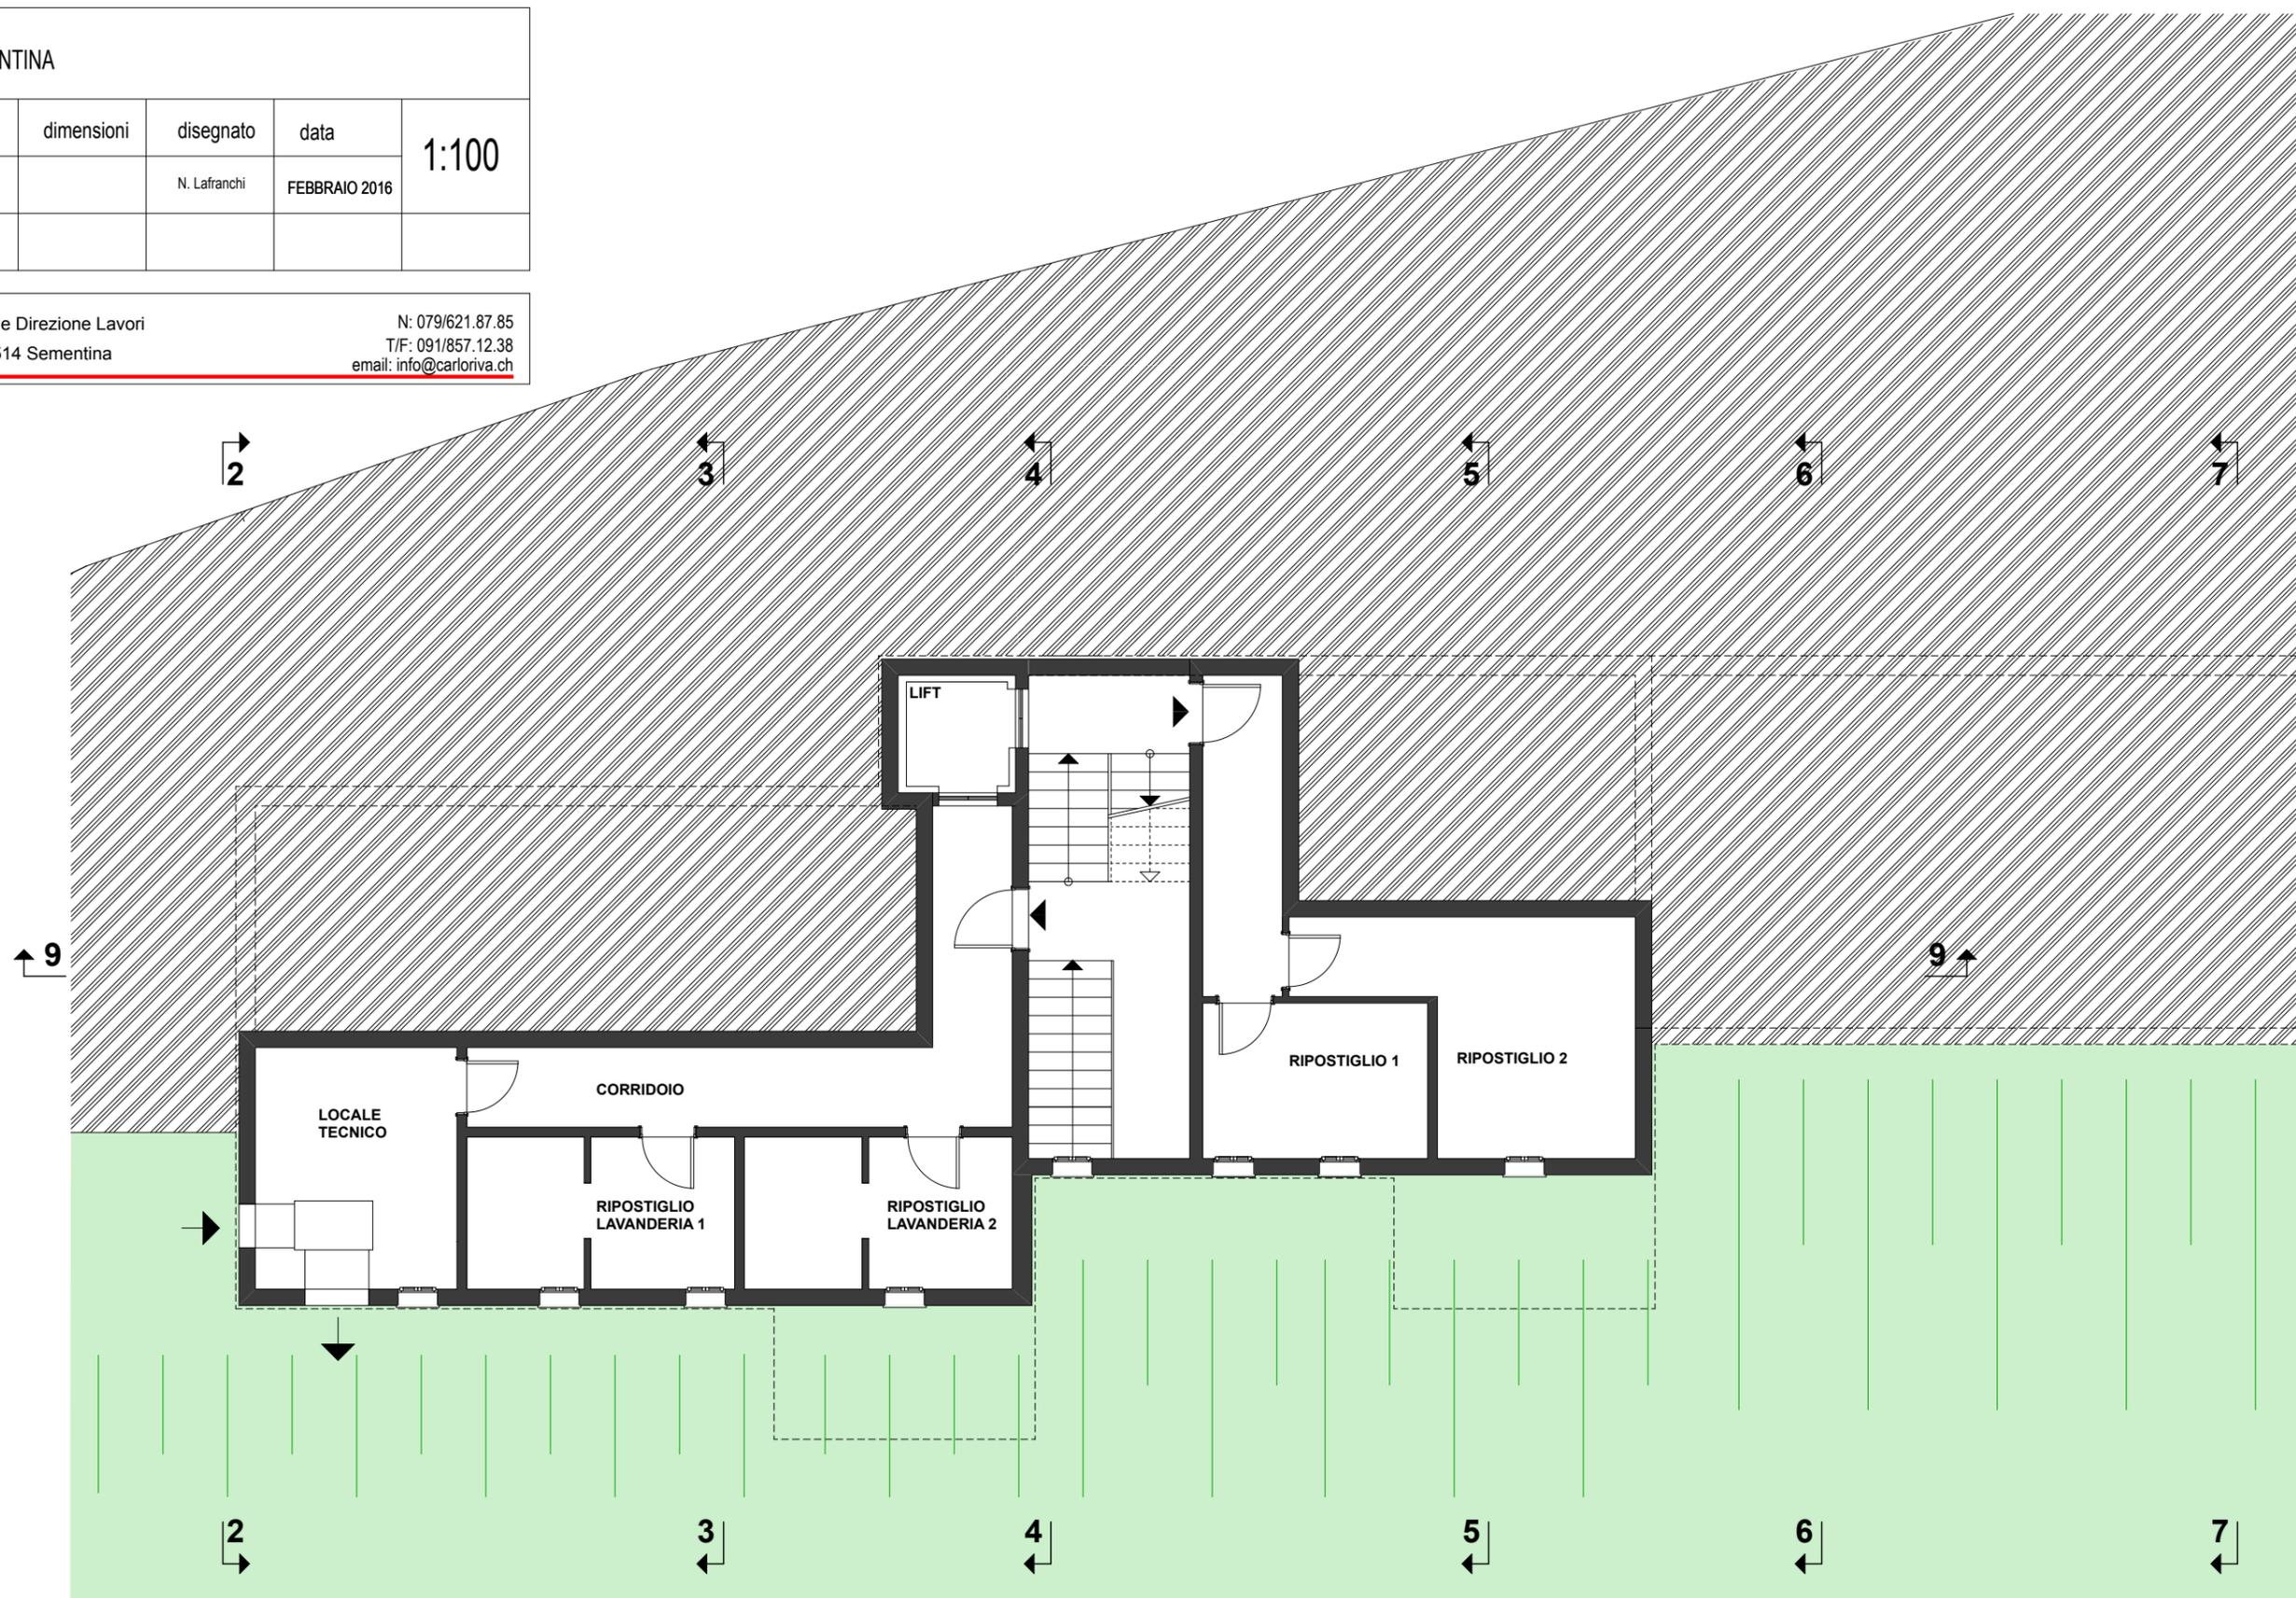


EDIFICAZIONE STABILE AI MAPPALI NO. 385 - 2167 RFD
NEL COMUNE DI M. CARASSO

disegno	PIANO TERRENO				
mappale/comune	piano no.	dimensioni	disegnato	data	1:100
385 - 2167 M. CARASSO	383-4		N. Lafranchi	FEBBRAIO 2016	
correzioni					



Studio di Architettura e Direzione Lavori
Arch. Carlo Riva - 6514 Sementina

N: 079/621.87.85
T/F: 091/857.12.38
email: info@carloriva.ch

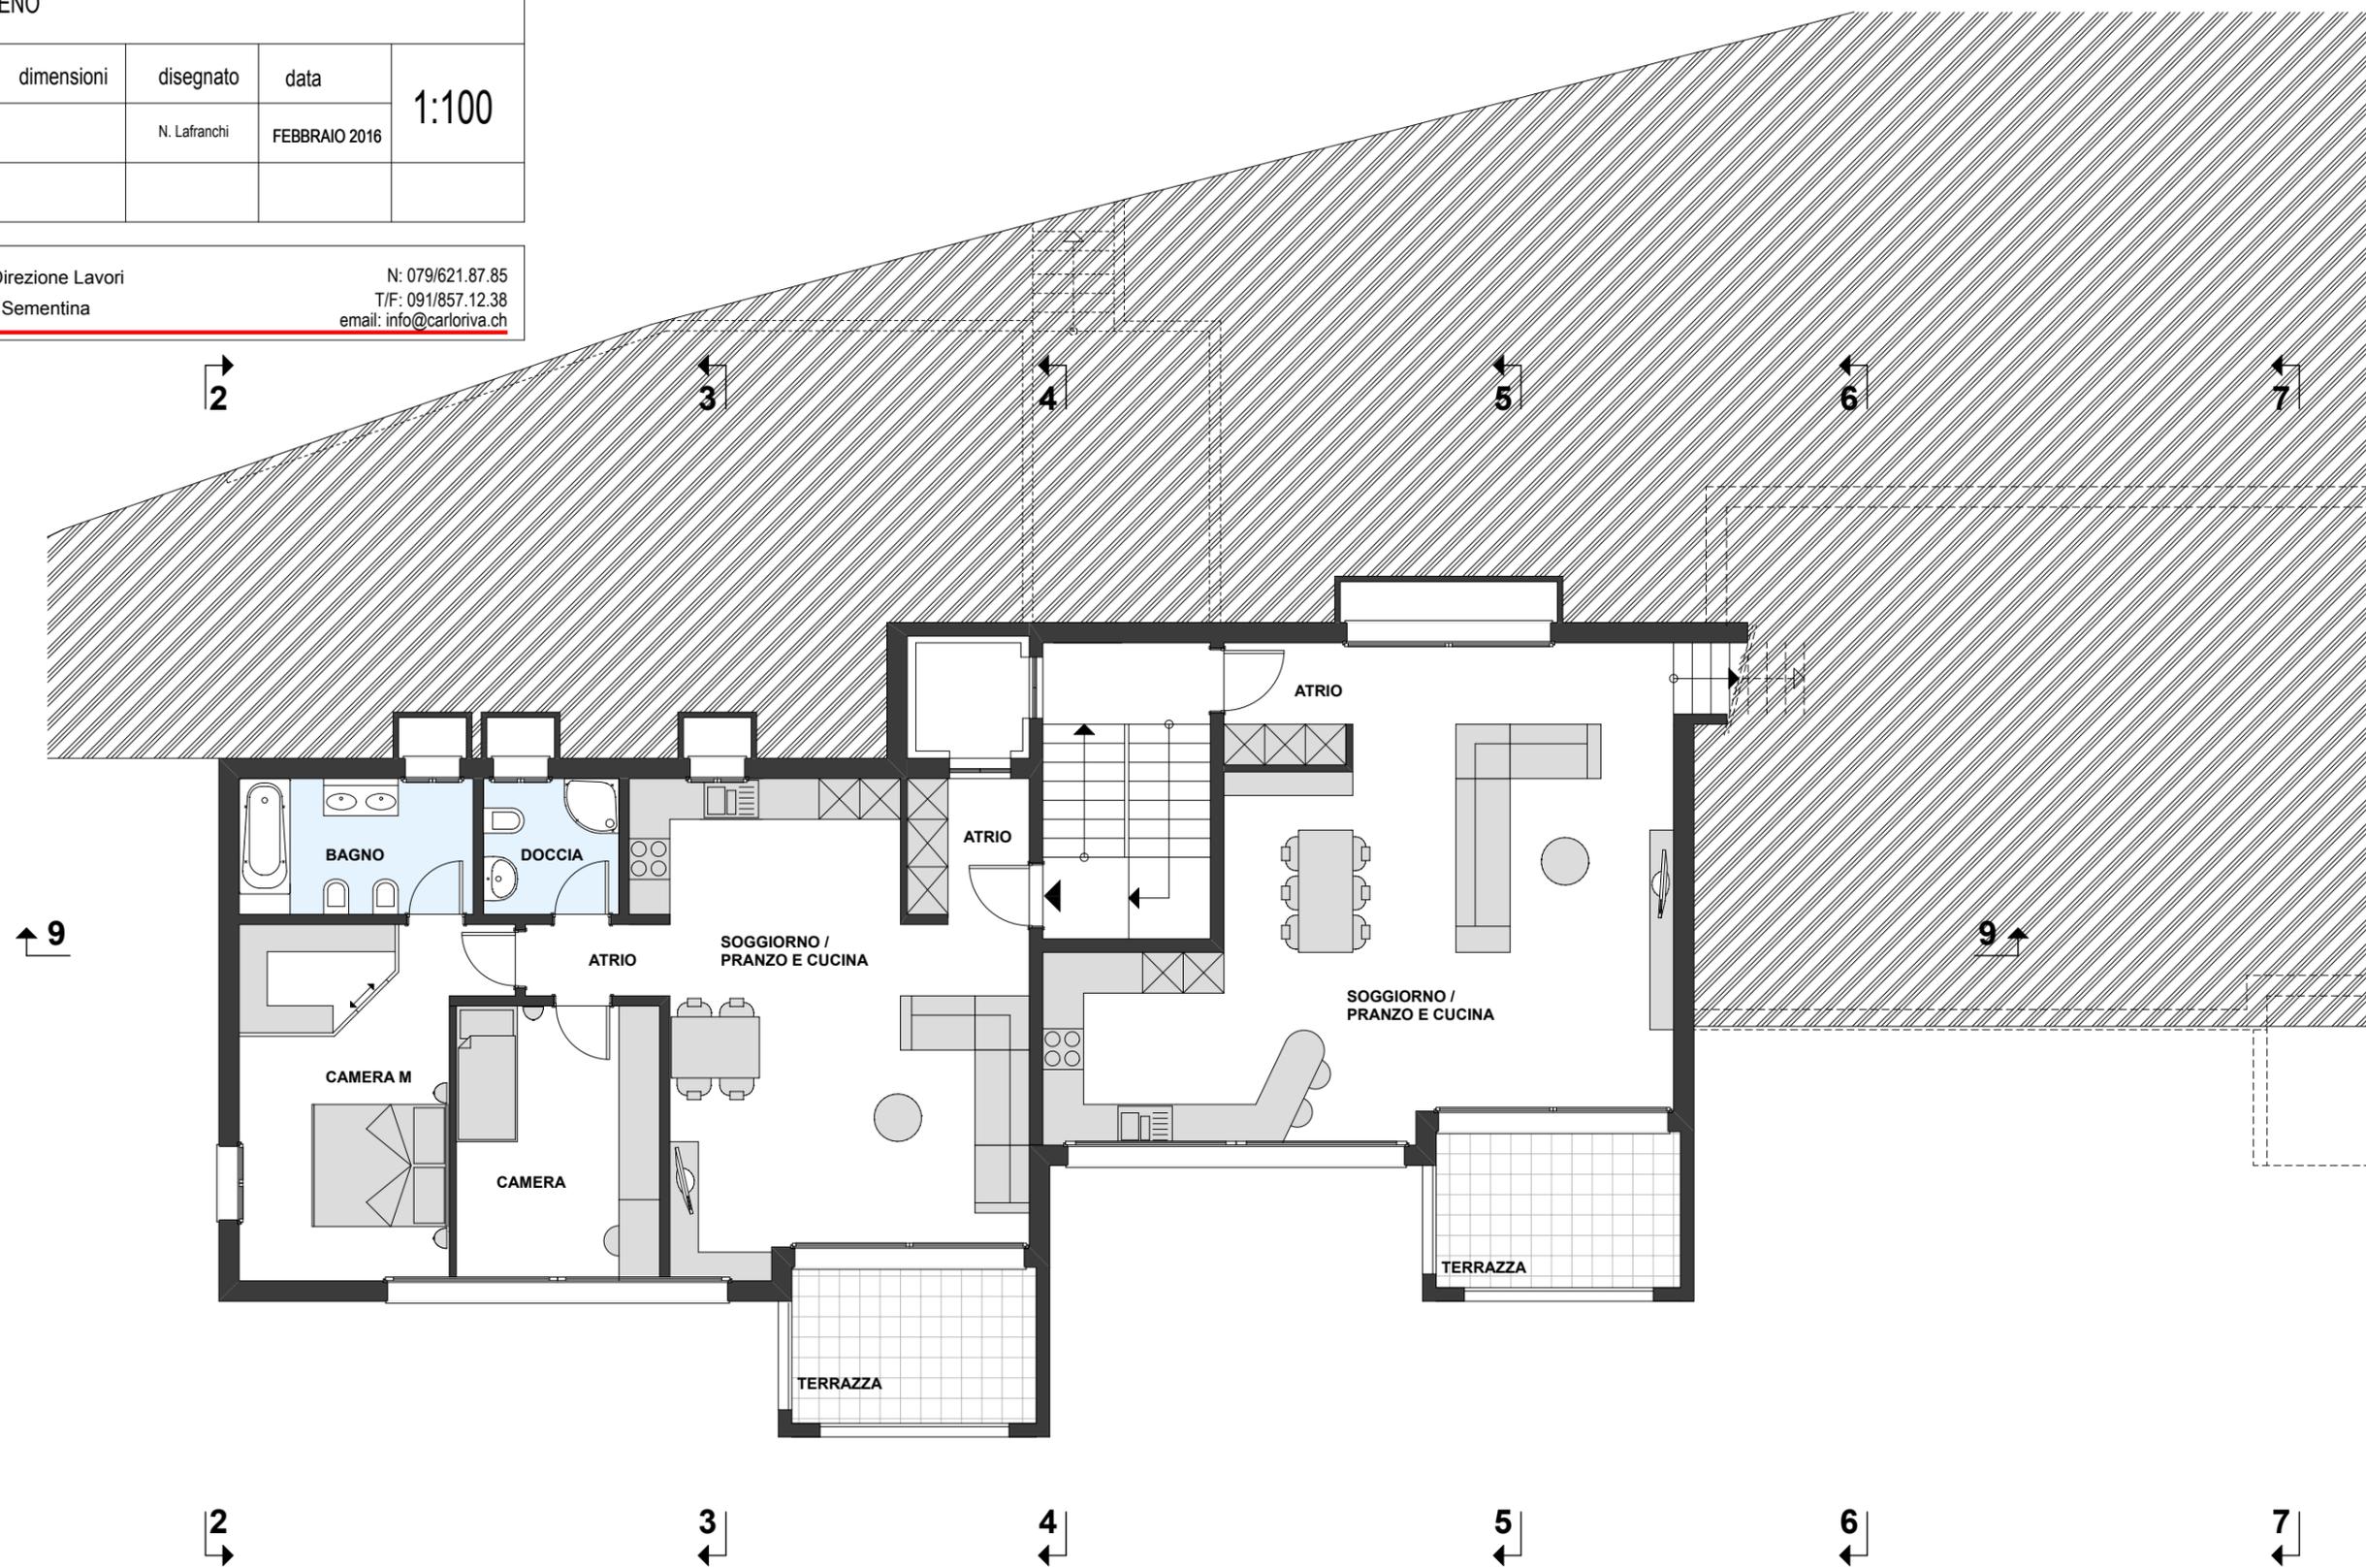


EDIFICAZIONE STABILE AI MAPPALI NO. 385 - 2167 RFD
NEL COMUNE DI M. CARASSO

disegno	PRIMO PIANO				
mappale/comune	piano no.	dimensioni	disegnato	data	1:100
385 - 2167 M. CARASSO	383-5		N. Lafranchi	FEBBRAIO 2016	
correzioni					



Studio di Architettura e Direzione Lavori
Arch. Carlo Riva - 6514 Sementina


N: 079/621.87.85
T/F: 091/857.12.38
email: info@carloriva.ch

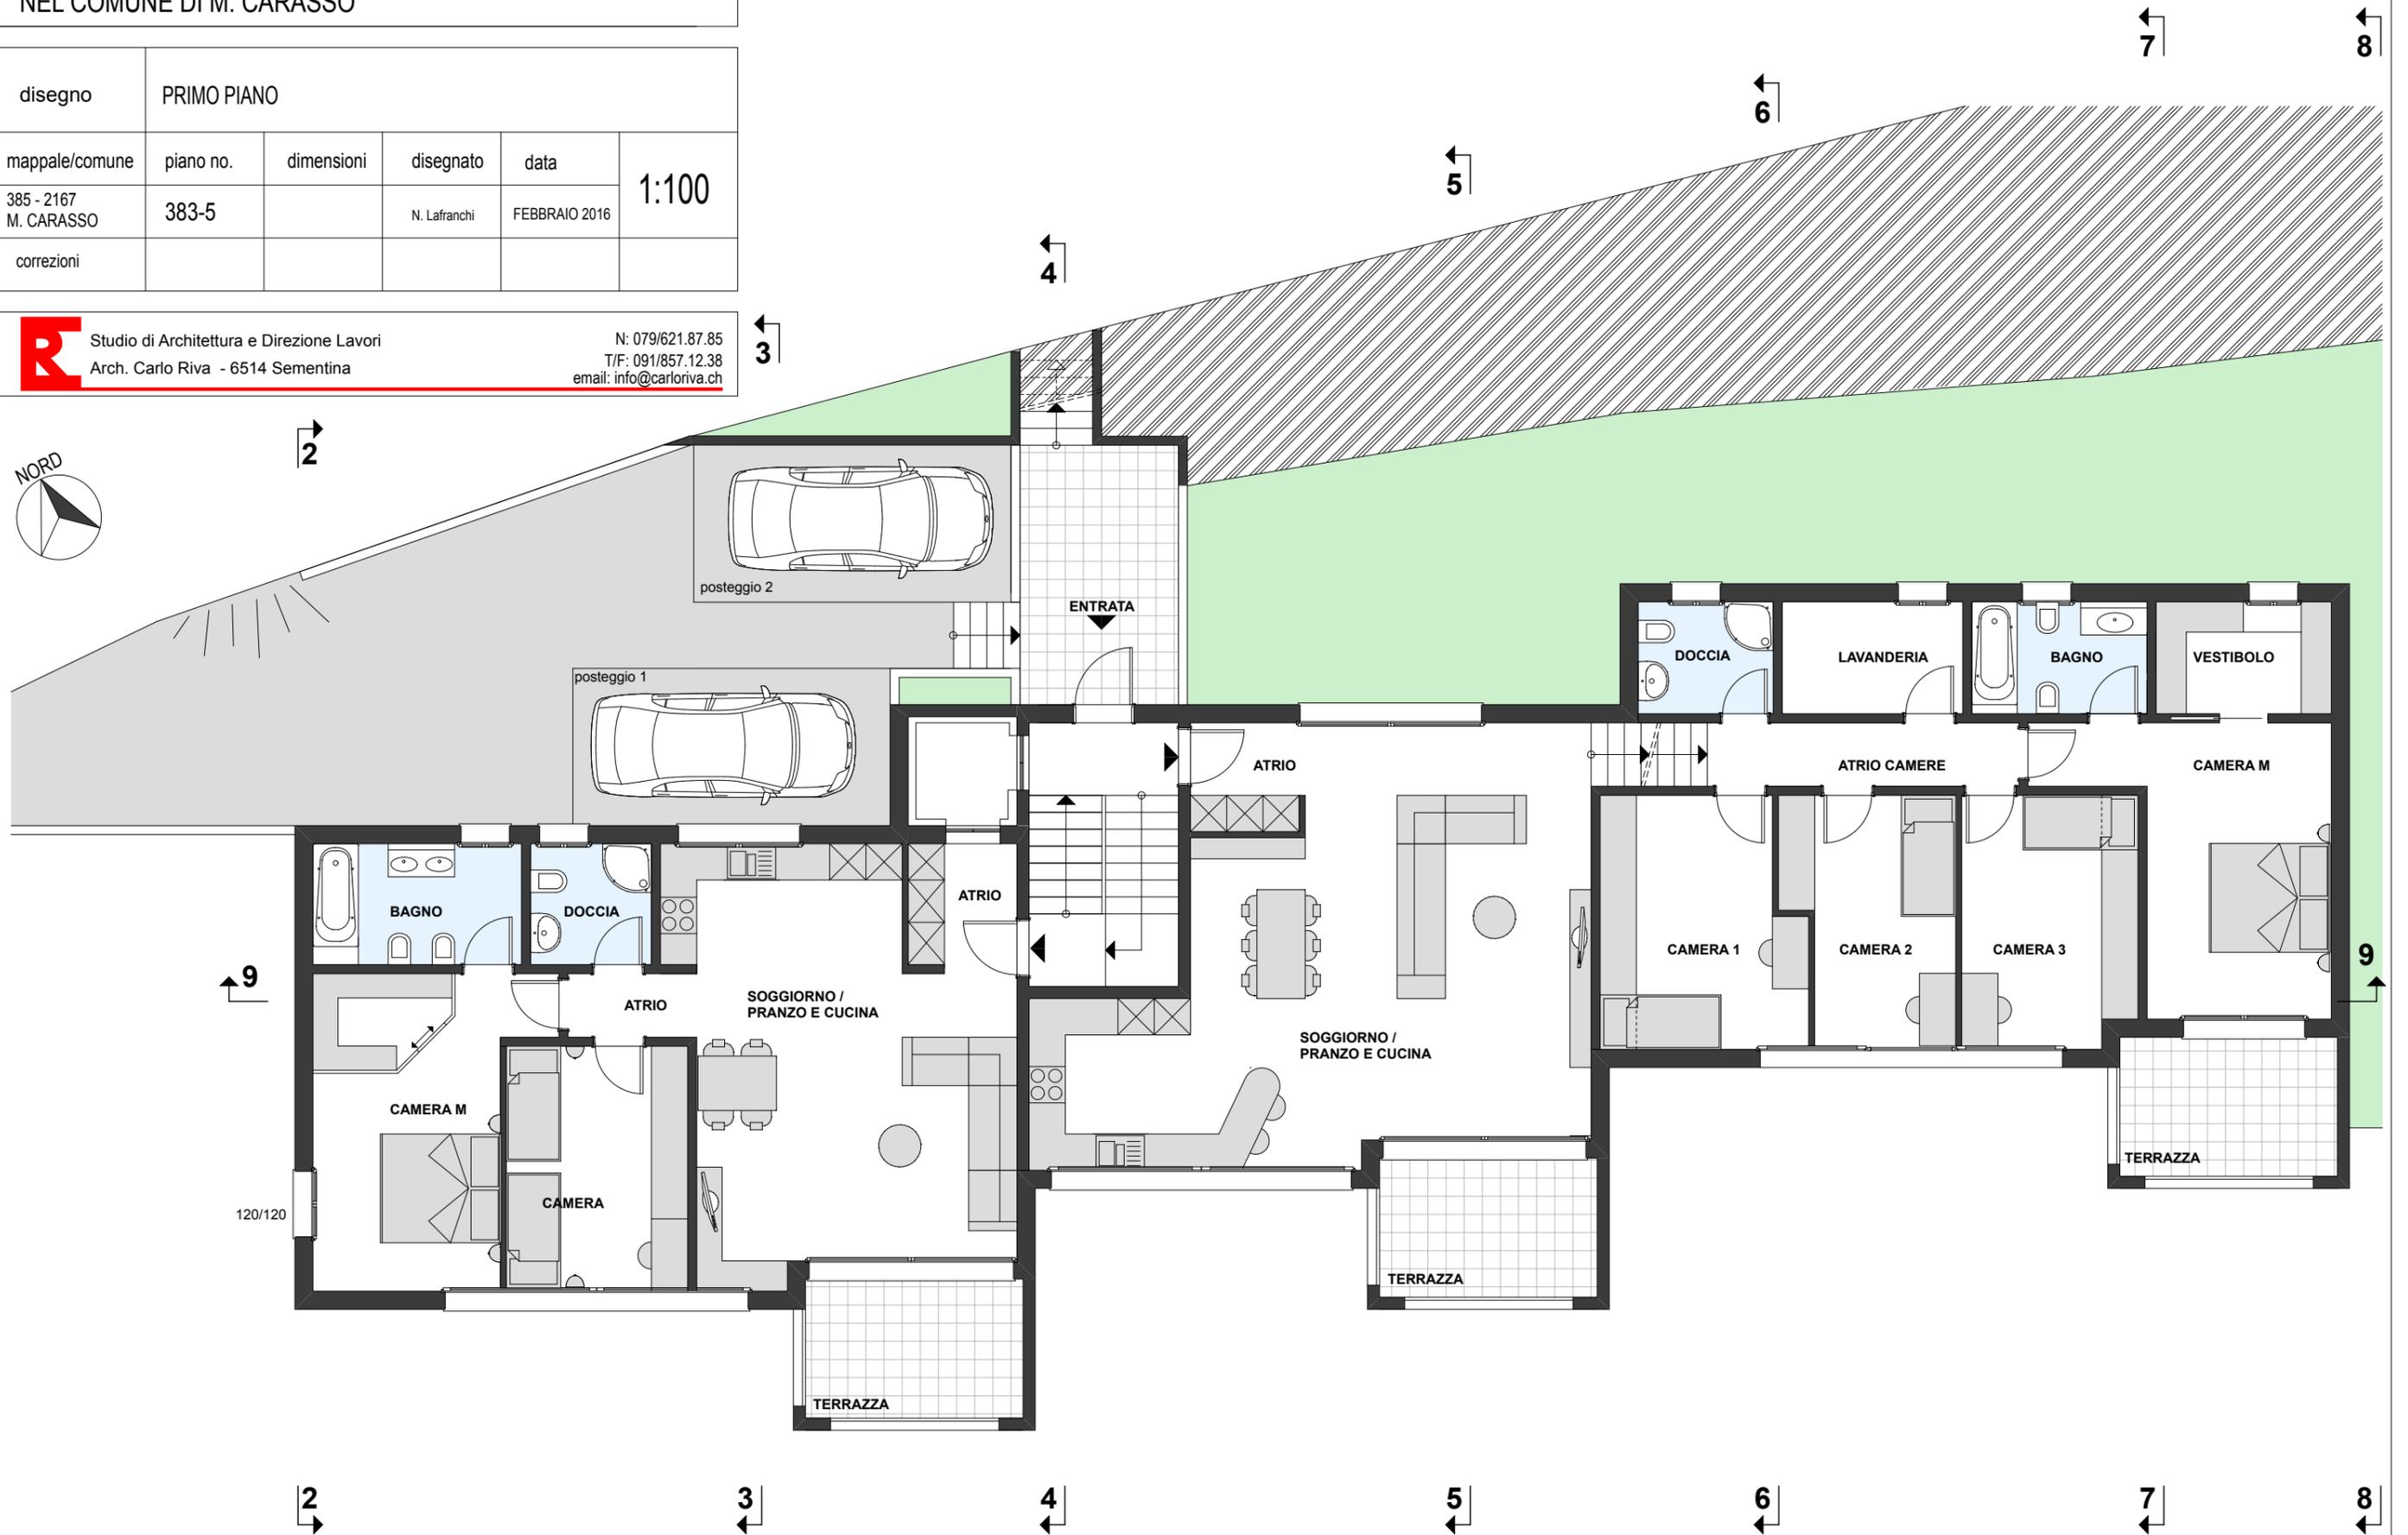

EDIFICAZIONE STABILE AI MAPPALI NO. 385 - 2167 RFD
NEL COMUNE DI M. CARASSO

disegno	SECONDO PIANO				
mappale/comune	piano no.	dimensioni	disegnato	data	1:100
385 - 2167 M. CARASSO	383-6		N. Lafranchi	FEBBRAIO 2016	
correzioni					

R Studio di Architettura e Direzione Lavori
Arch. Carlo Riva - 6514 Sementina
N: 079/621.87.85
T/F: 091/857.12.38
email: info@carloriva.ch

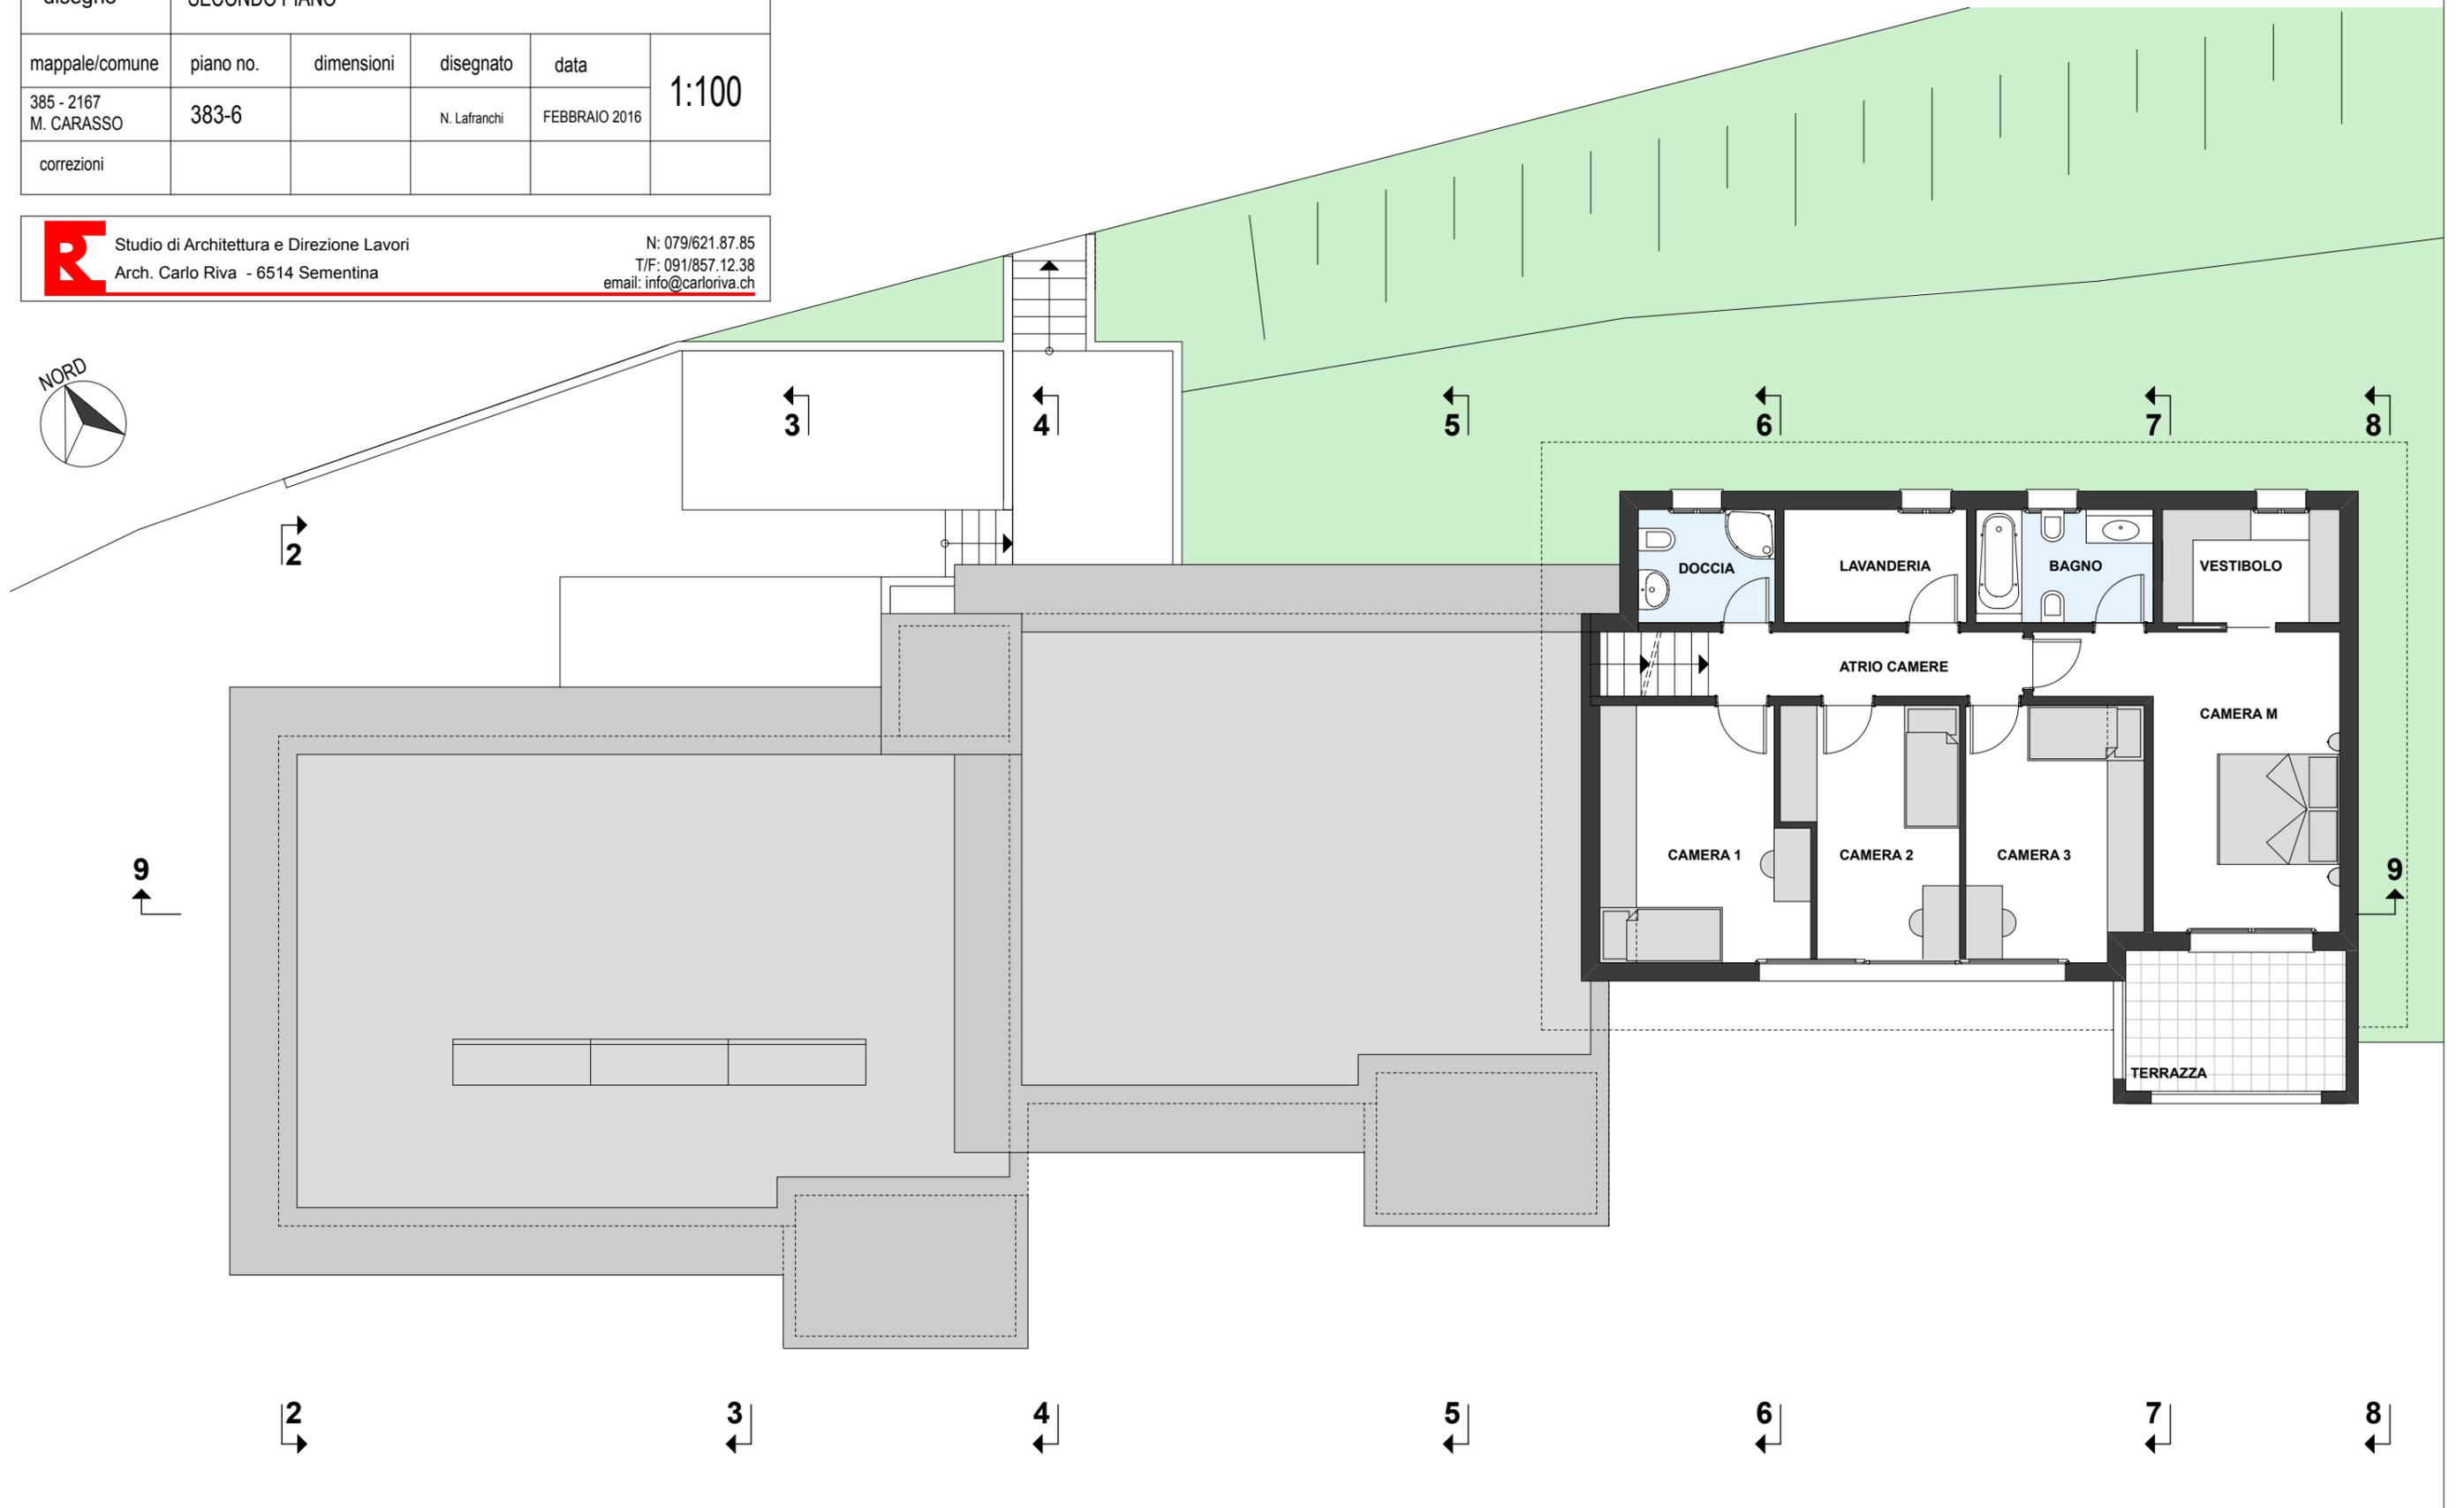

EDIFICAZIONE STABILE AI MAPPALI NO. 385 - 2167 RFD
NEL COMUNE DI MONTE CARASSO


disegno	SEZIONE 1 / SEZIONE 2				
mappale/comune	piano no.	dimensioni	disegnato	data	1:200
385 - 2167 M. Carasso	383-7		N. Lafranchi	FEBBRAIO 2016	
correzioni					




Studio di Architettura e Direzione Lavori
Arch. Carlo Riva - 6514 Sementina

N: 079/621.87.85
T/F: 091/857.12.38
email: info@carloriva.ch

Sezione N° 1

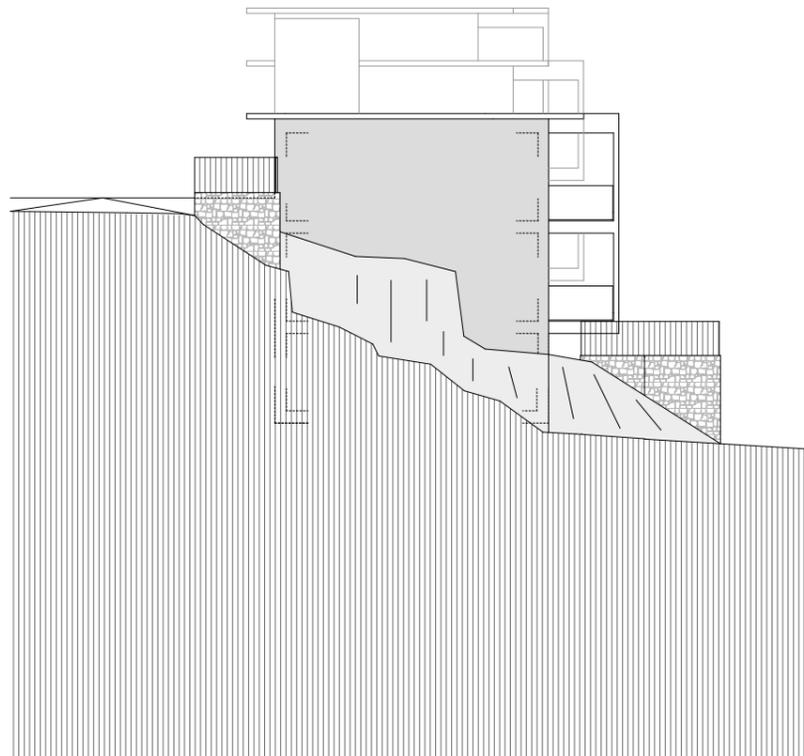

Sezione N° 2
+

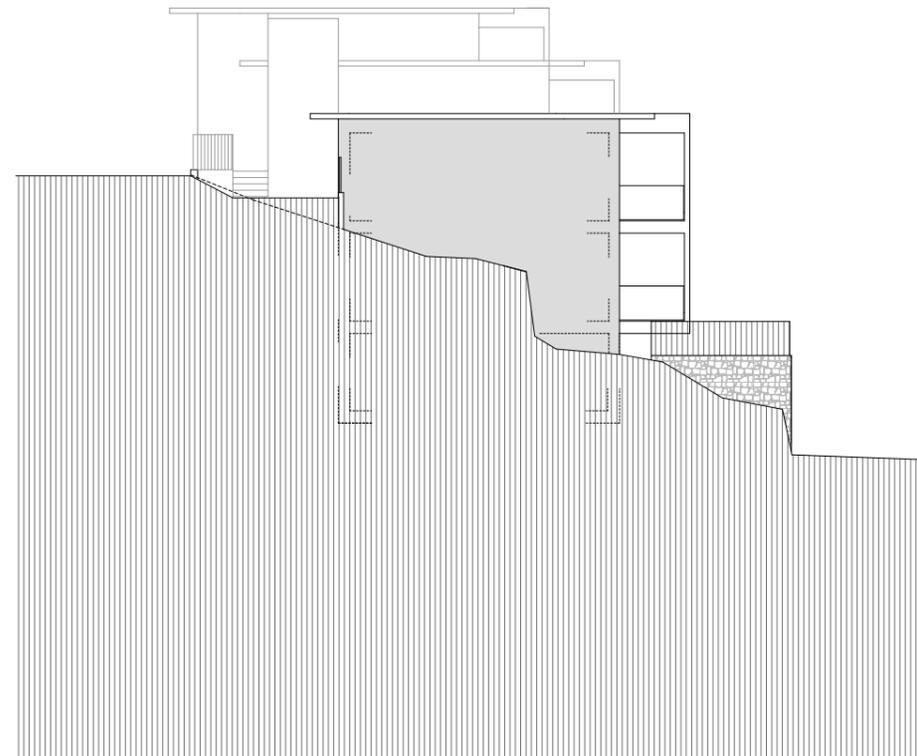

EDIFICAZIONE STABILE AI MAPPALI NO. 385 - 2167 RFD
NEL COMUNE DI MONTE CARASSO


disegno	SEZIONE 3 / SEZIONE 4				
mappale/comune	piano no.	dimensioni	disegnato	data	1:200
385 - 2167 M. Carasso	383-8		N. Lafranchi	FEBBRAIO 2016	
correzioni					




Studio di Architettura e Direzione Lavori
Arch. Carlo Riva - 6514 Sementina

N: 079/621.87.85
T/F: 091/857.12.38
email: info@carloriva.ch

Sezione N° 3

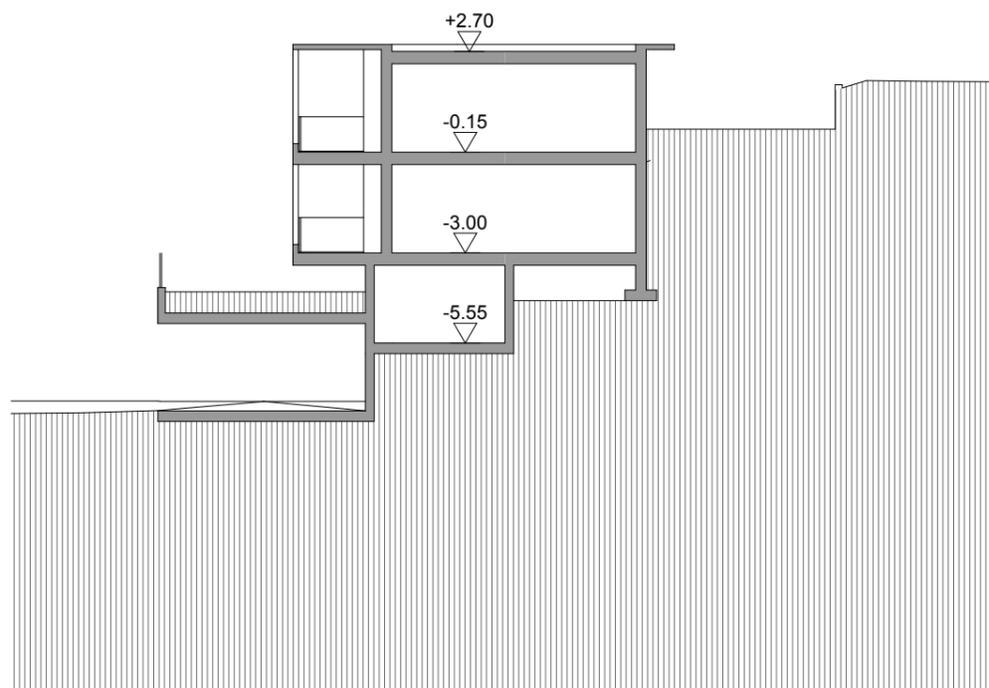

Sezione N° 4
+

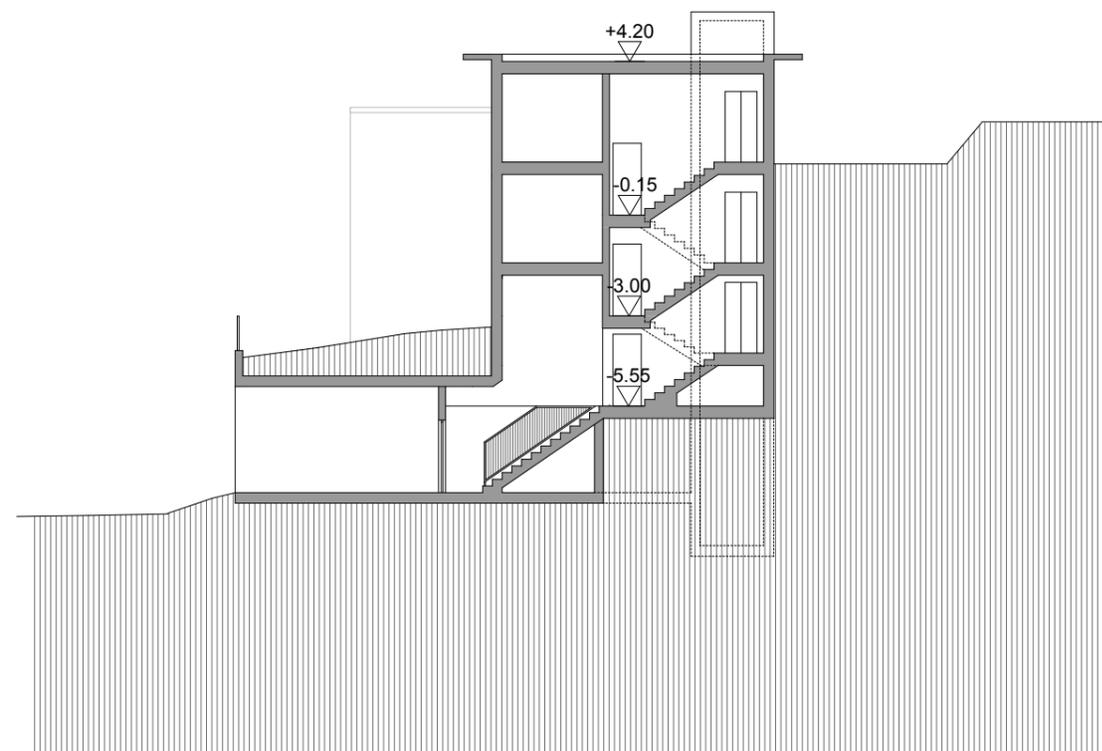

EDIFICAZIONE STABILE AI MAPPALI NO. 385 - 2167 RFD
NEL COMUNE DI MONTE CARASSO


disegno	SEZIONE 5 / SEZIONE 6				
mappale/comune	piano no.	dimensioni	disegnato	data	1:200
385 - 2167 M. Carasso	383-9		N. Lafranchi	FEBBRAIO 2016	
correzioni					




Studio di Architettura e Direzione Lavori
Arch. Carlo Riva - 6514 Sementina

N: 079/621.87.85
T/F: 091/857.12.38
email: info@carloriva.ch

Sezione N° 5

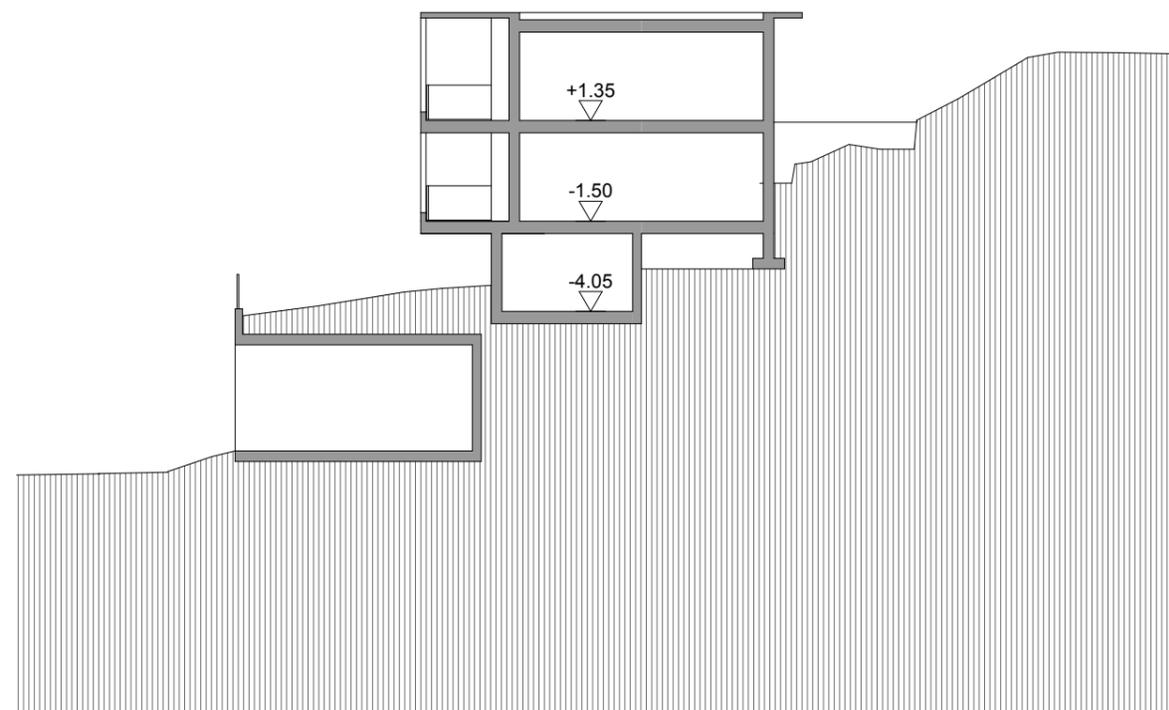

Sezione N° 6

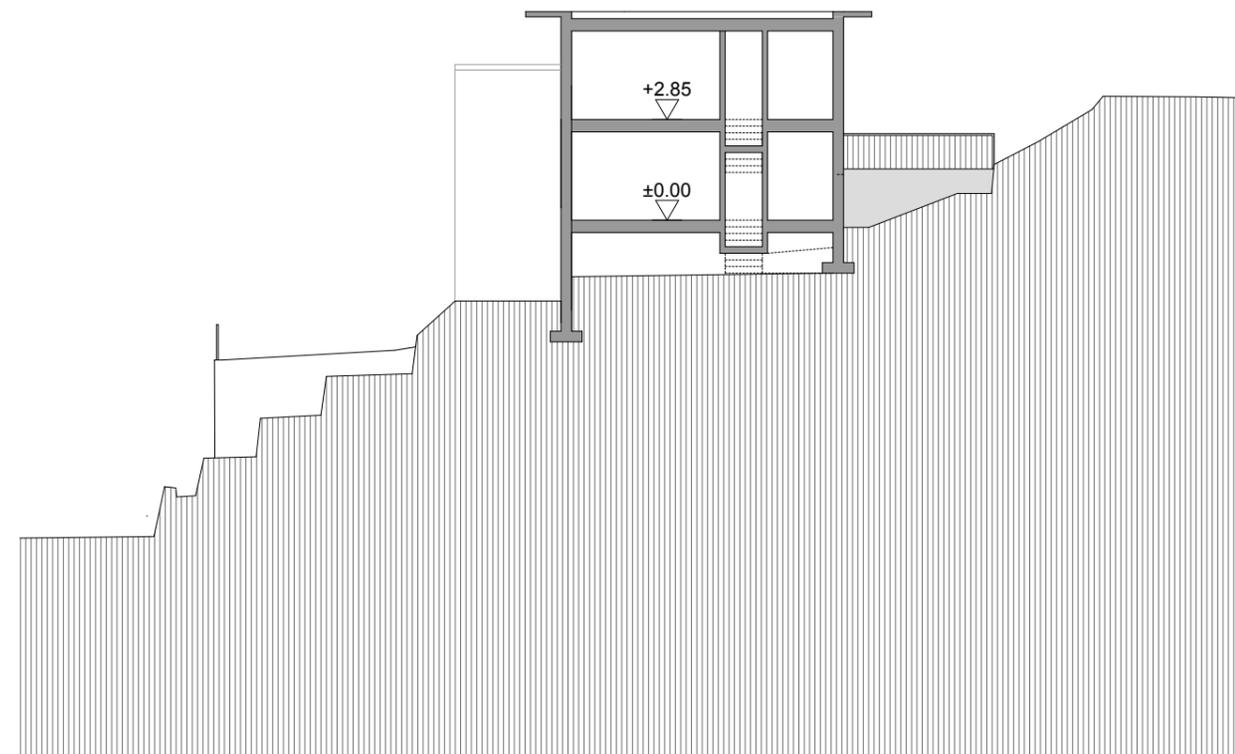

EDIFICAZIONE STABILE AI MAPPALI NO. 385 - 2167 RFD
NEL COMUNE DI MONTE CARASSO


disegno	SEZIONE 7 / SEZIONE 8				
mappale/comune	piano no.	dimensioni	disegnato	data	1:200
385 - 2167 M. Carasso	383-10		N. Lafranchi	FEBBRAIO 2016	
correzioni					




Studio di Architettura e Direzione Lavori
Arch. Carlo Riva - 6514 Sementina

N: 079/621.87.85
T/F: 091/857.12.38
email: info@carloriva.ch

Sezione N° 7

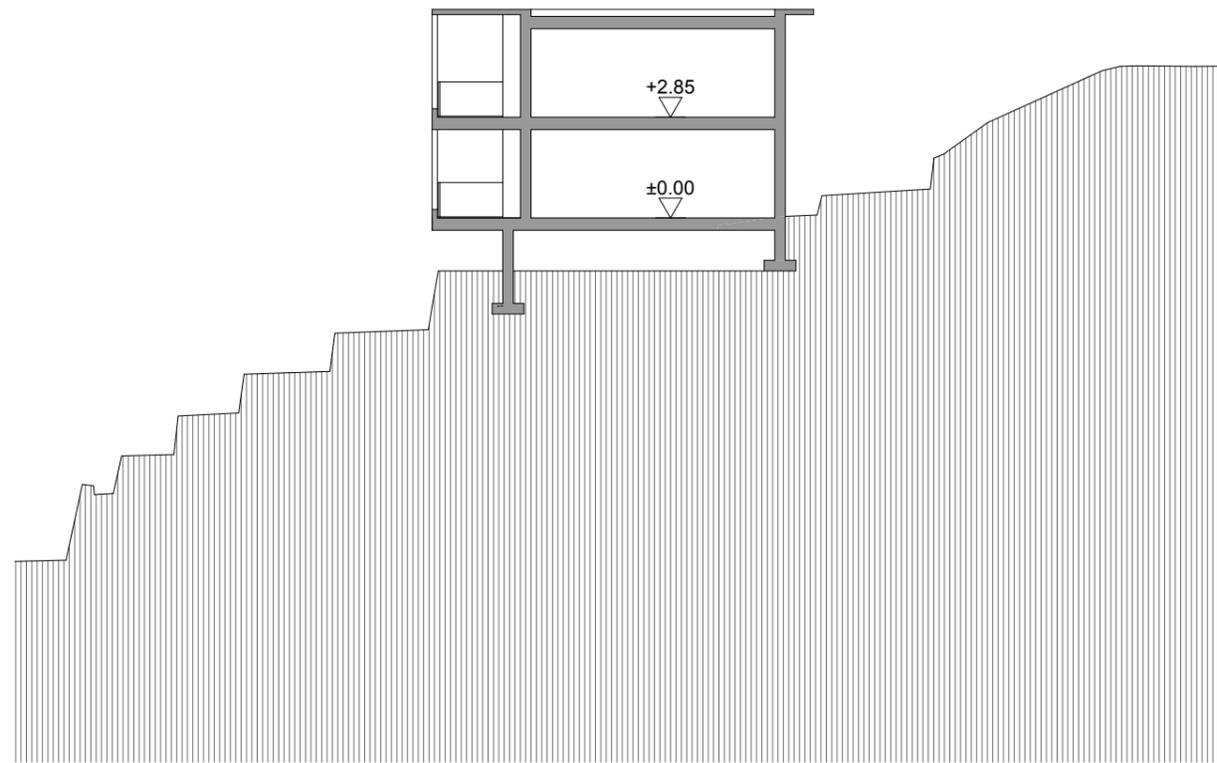

Sezione N° 8

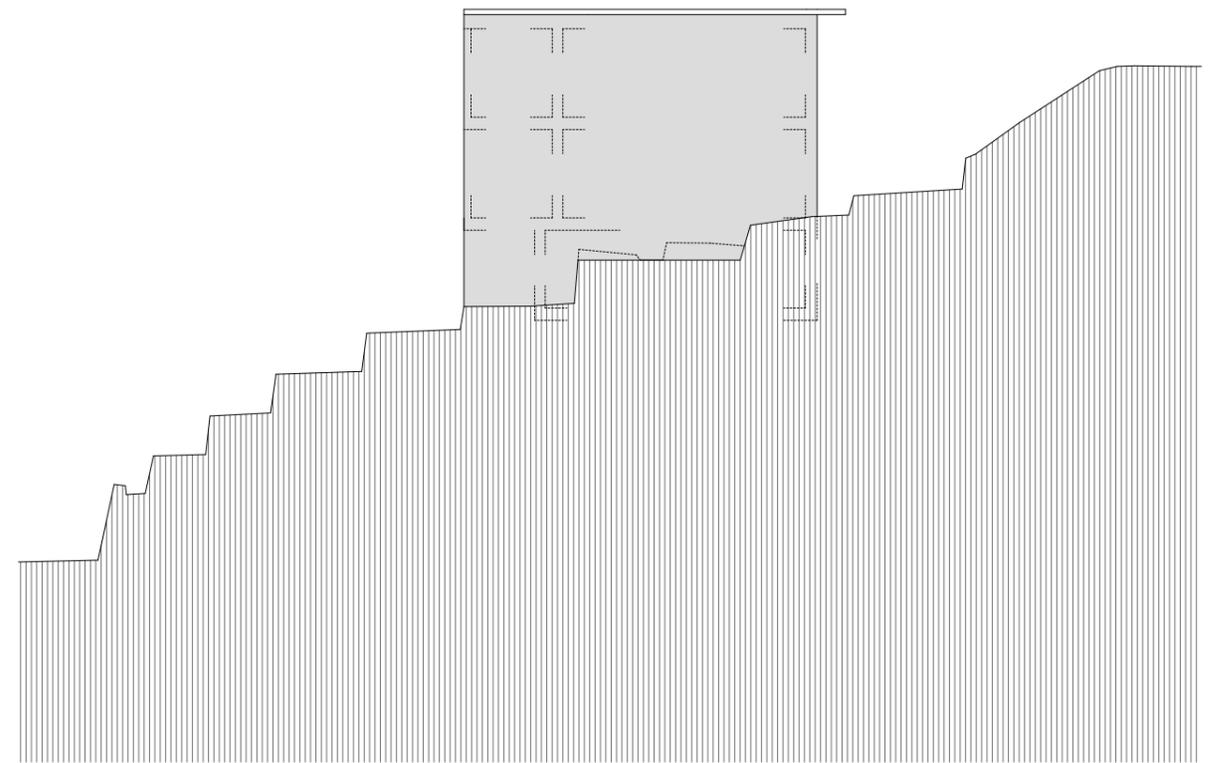


EDIFICAZIONE STABILE AI MAPPALI NO. 385 - 2167 RFD
NEL COMUNE DI MONTE CARASSO

disegno	FACCIATA SUD				
mappale/comune	piano no.	dimensioni	disegnato	data	1:200
385 - 2167 M. Carasso	383-11		N. Lafranchi	FEBBRAIO 2016	
correzioni					



Studio di Architettura e Direzione Lavori
Arch. Carlo Riva - 6514 Sementina

N: 079/621.87.85
T/F: 091/857.12.38
email: info@carloriva.ch

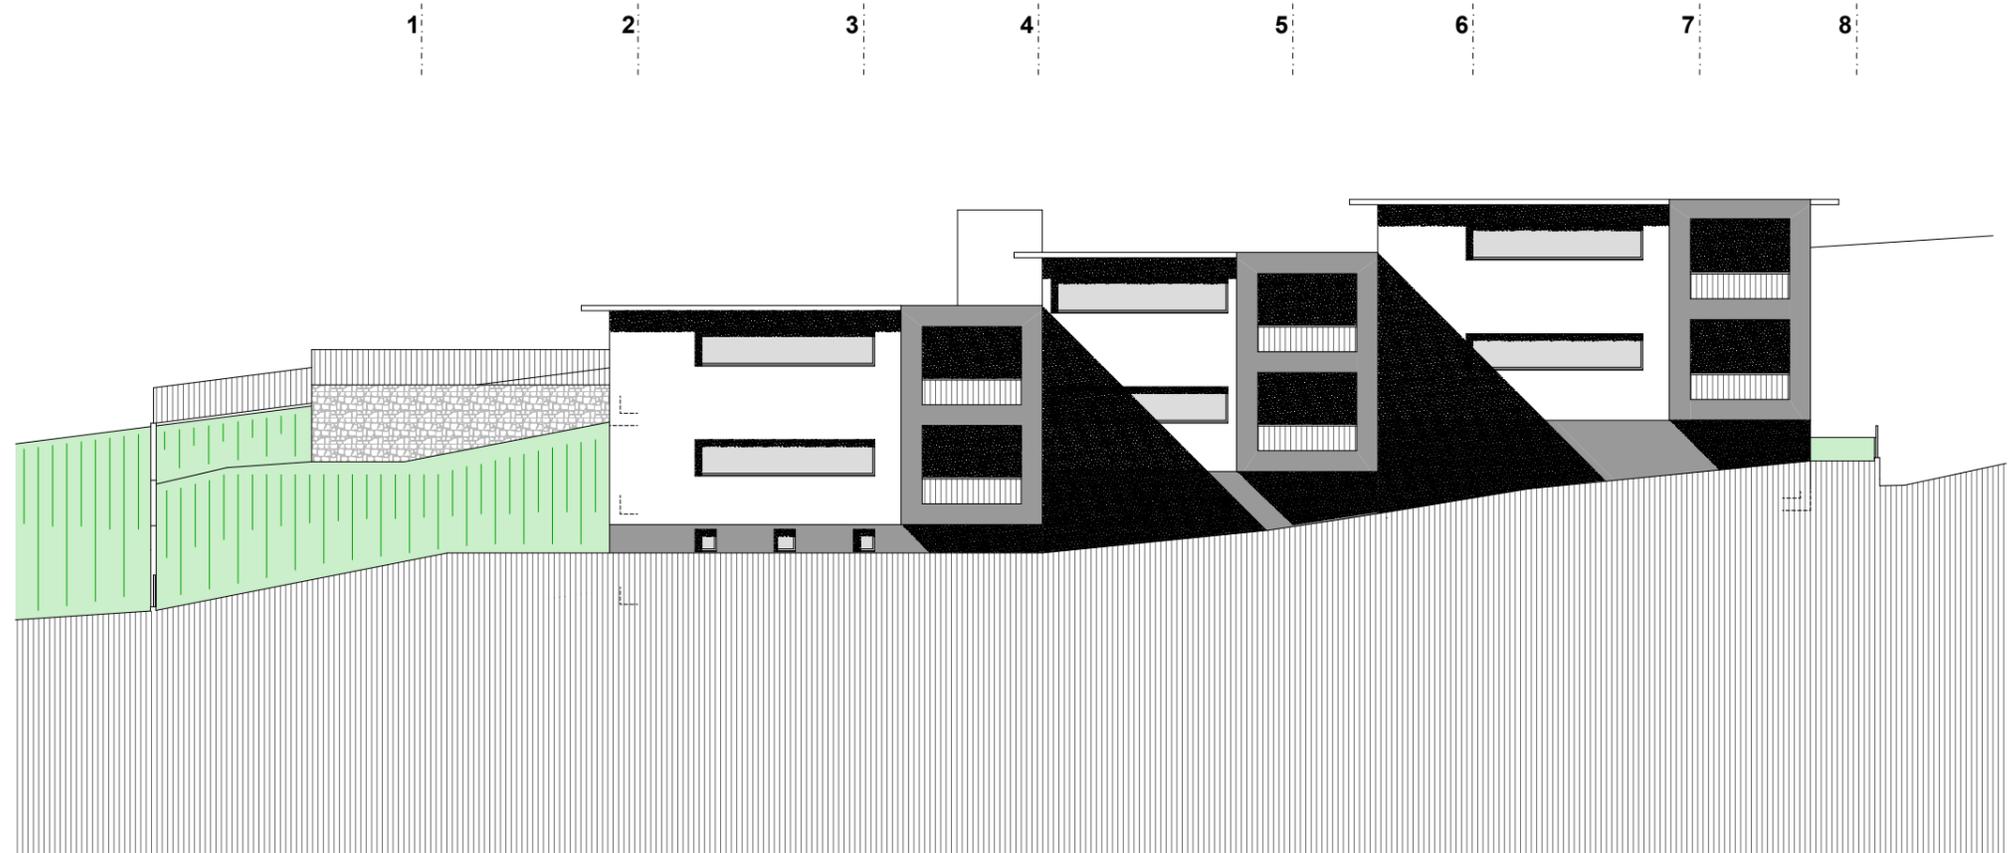

EDIFICAZIONE STABILE AI MAPPALI NO. 385 - 2167 RFD
NEL COMUNE DI MONTE CARASSO

disegno	FACCIATA SUD SULLA STRADA				
mappale/comune	piano no.	dimensioni	disegnato	data	1:200
385 - 2167 M. Carasso	383-12		N. Lafranchi	FEBBRAIO 2016	
correzioni					



Studio di Architettura e Direzione Lavori
Arch. Carlo Riva - 6514 Sementina

N: 079/621.87.85
T/F: 091/857.12.38
email: info@carloriva.ch

