

EDIFICAZIONE AL MAPPALE NO. 1003 RFD
NEL COMUNE DI CADENAZZO

disegno	PLANIMETRIA				
mappale/comune	piano no.	dimensioni	disegnato	data	1:500
1003/Cadenazzo	391/1A	42x30	N. Lafranchi	aprile 2018	
correzioni					





Studio di Architettura e Direzione Lavori
Arch. Carlo Riva - 6514 Sementina

N: 079/621.87.85
T/F: 091/857.12.38
email: info@carloriva.ch

NORD



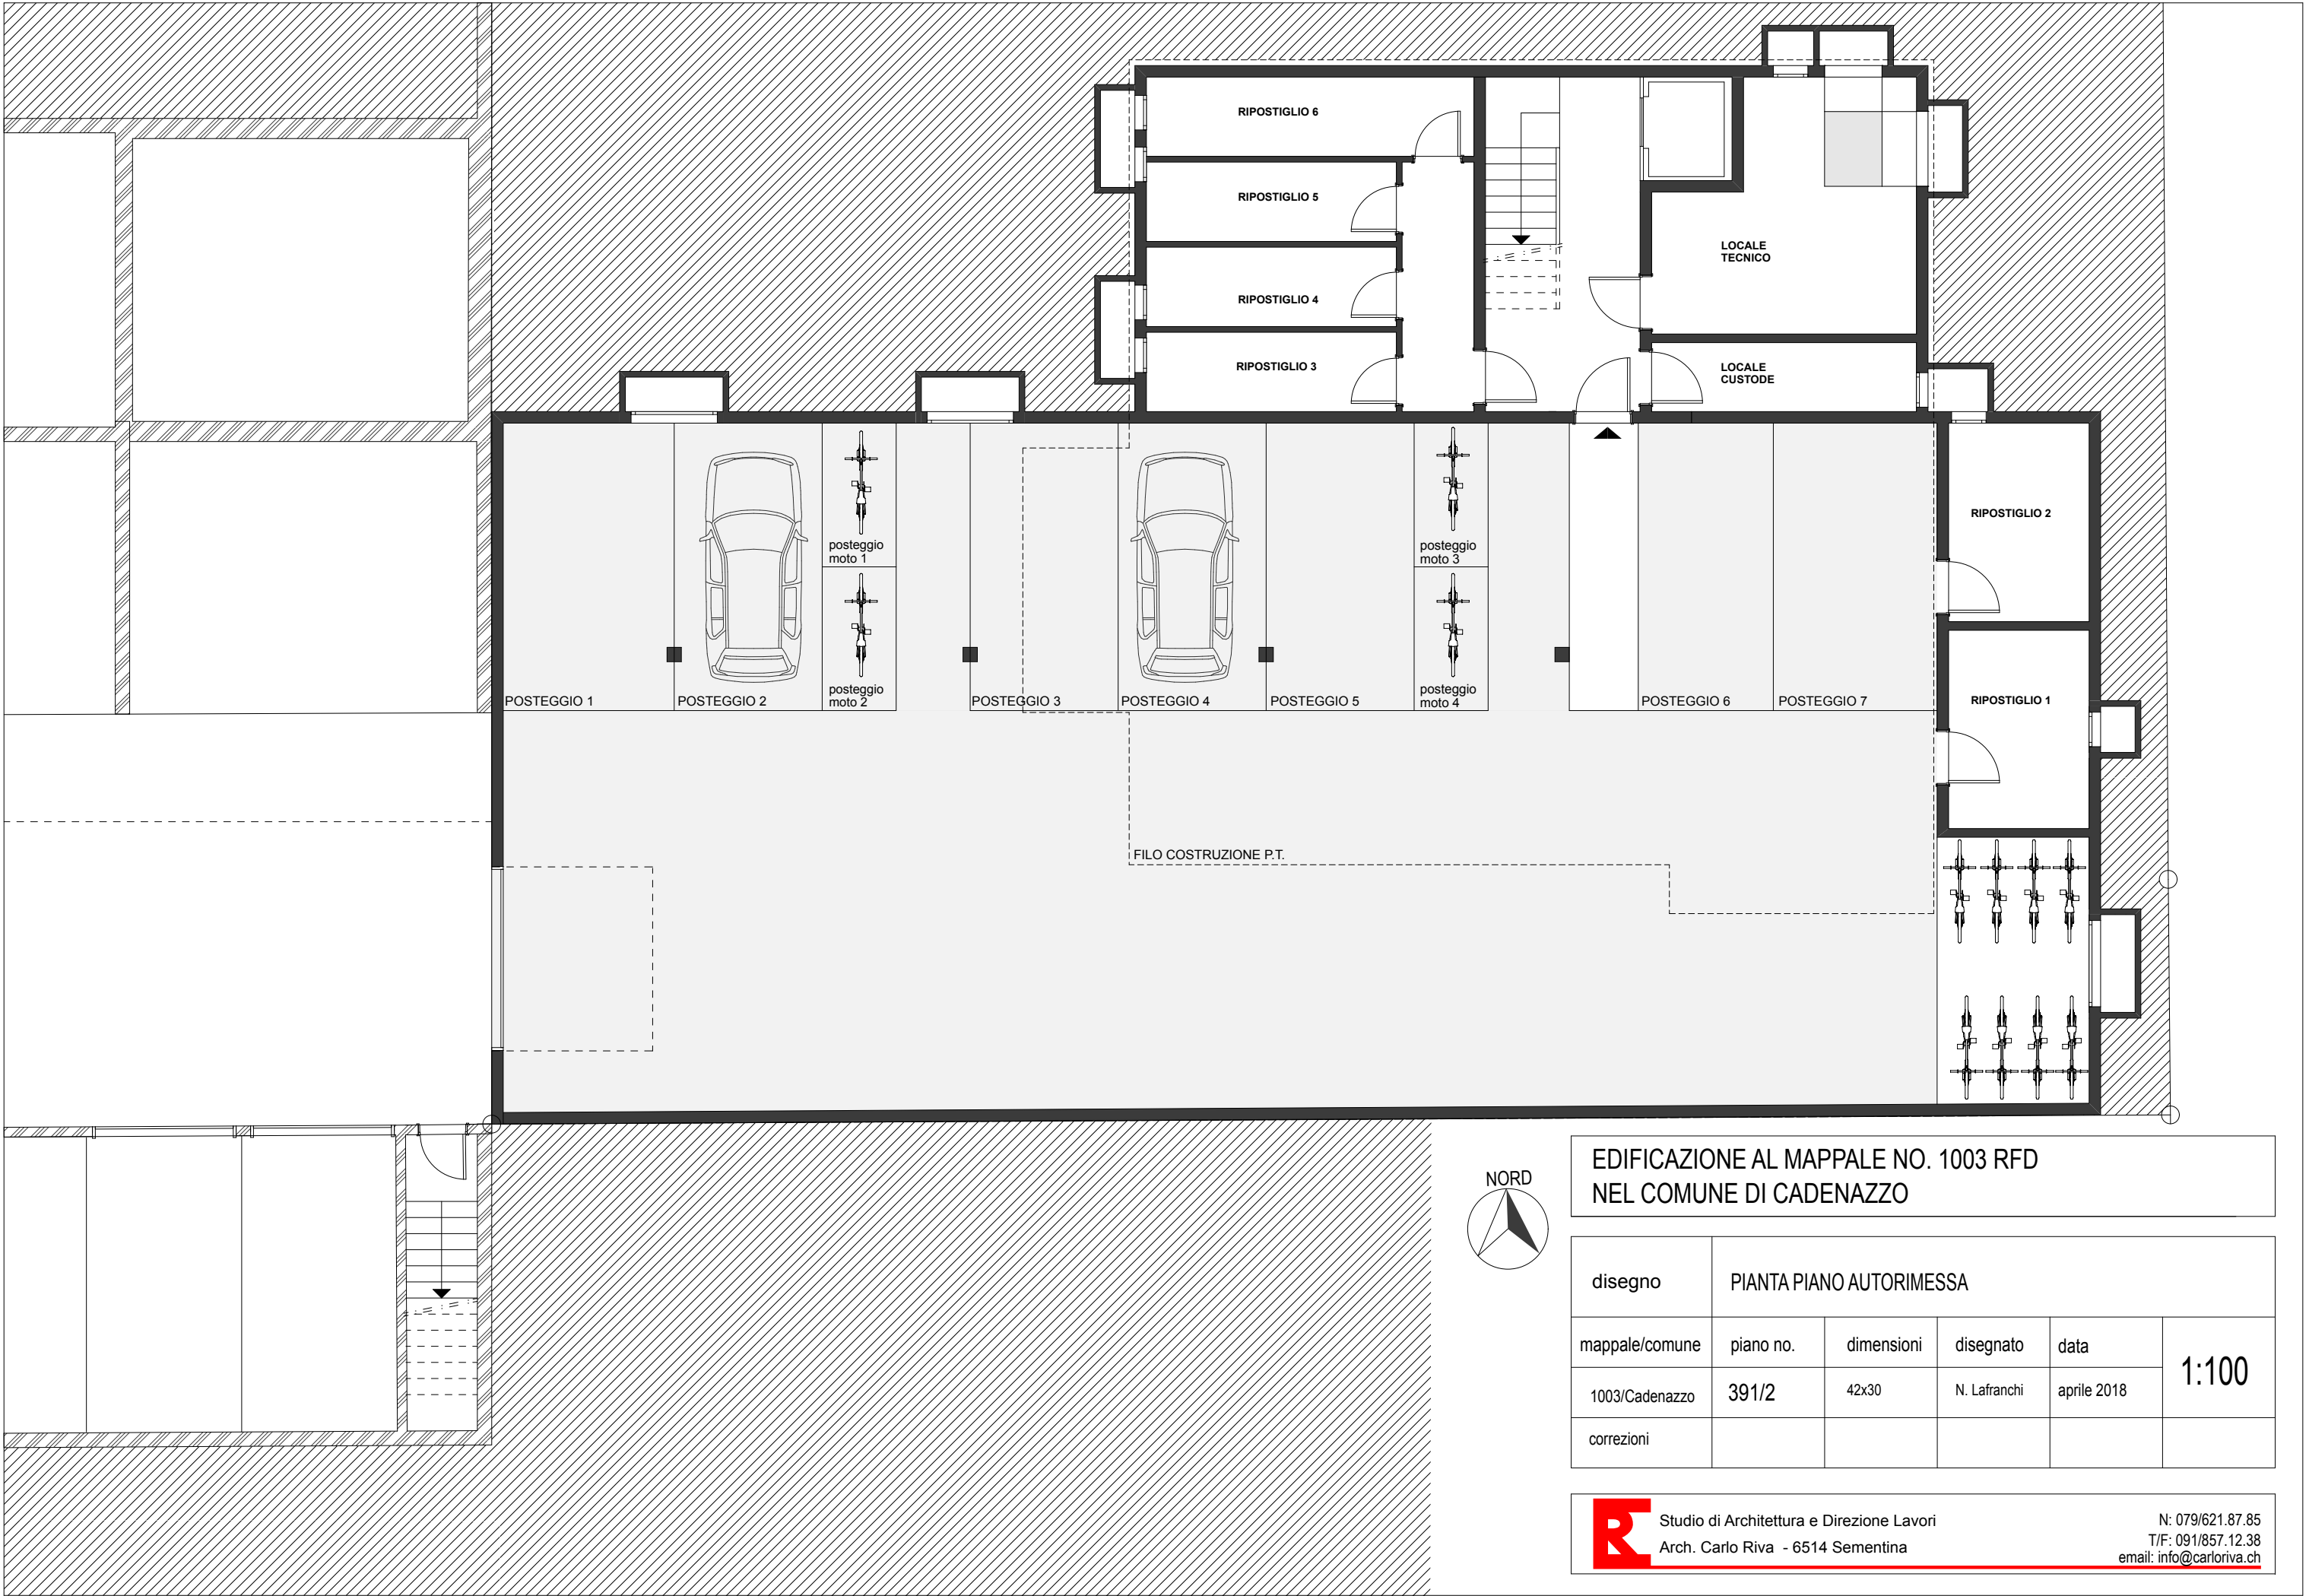

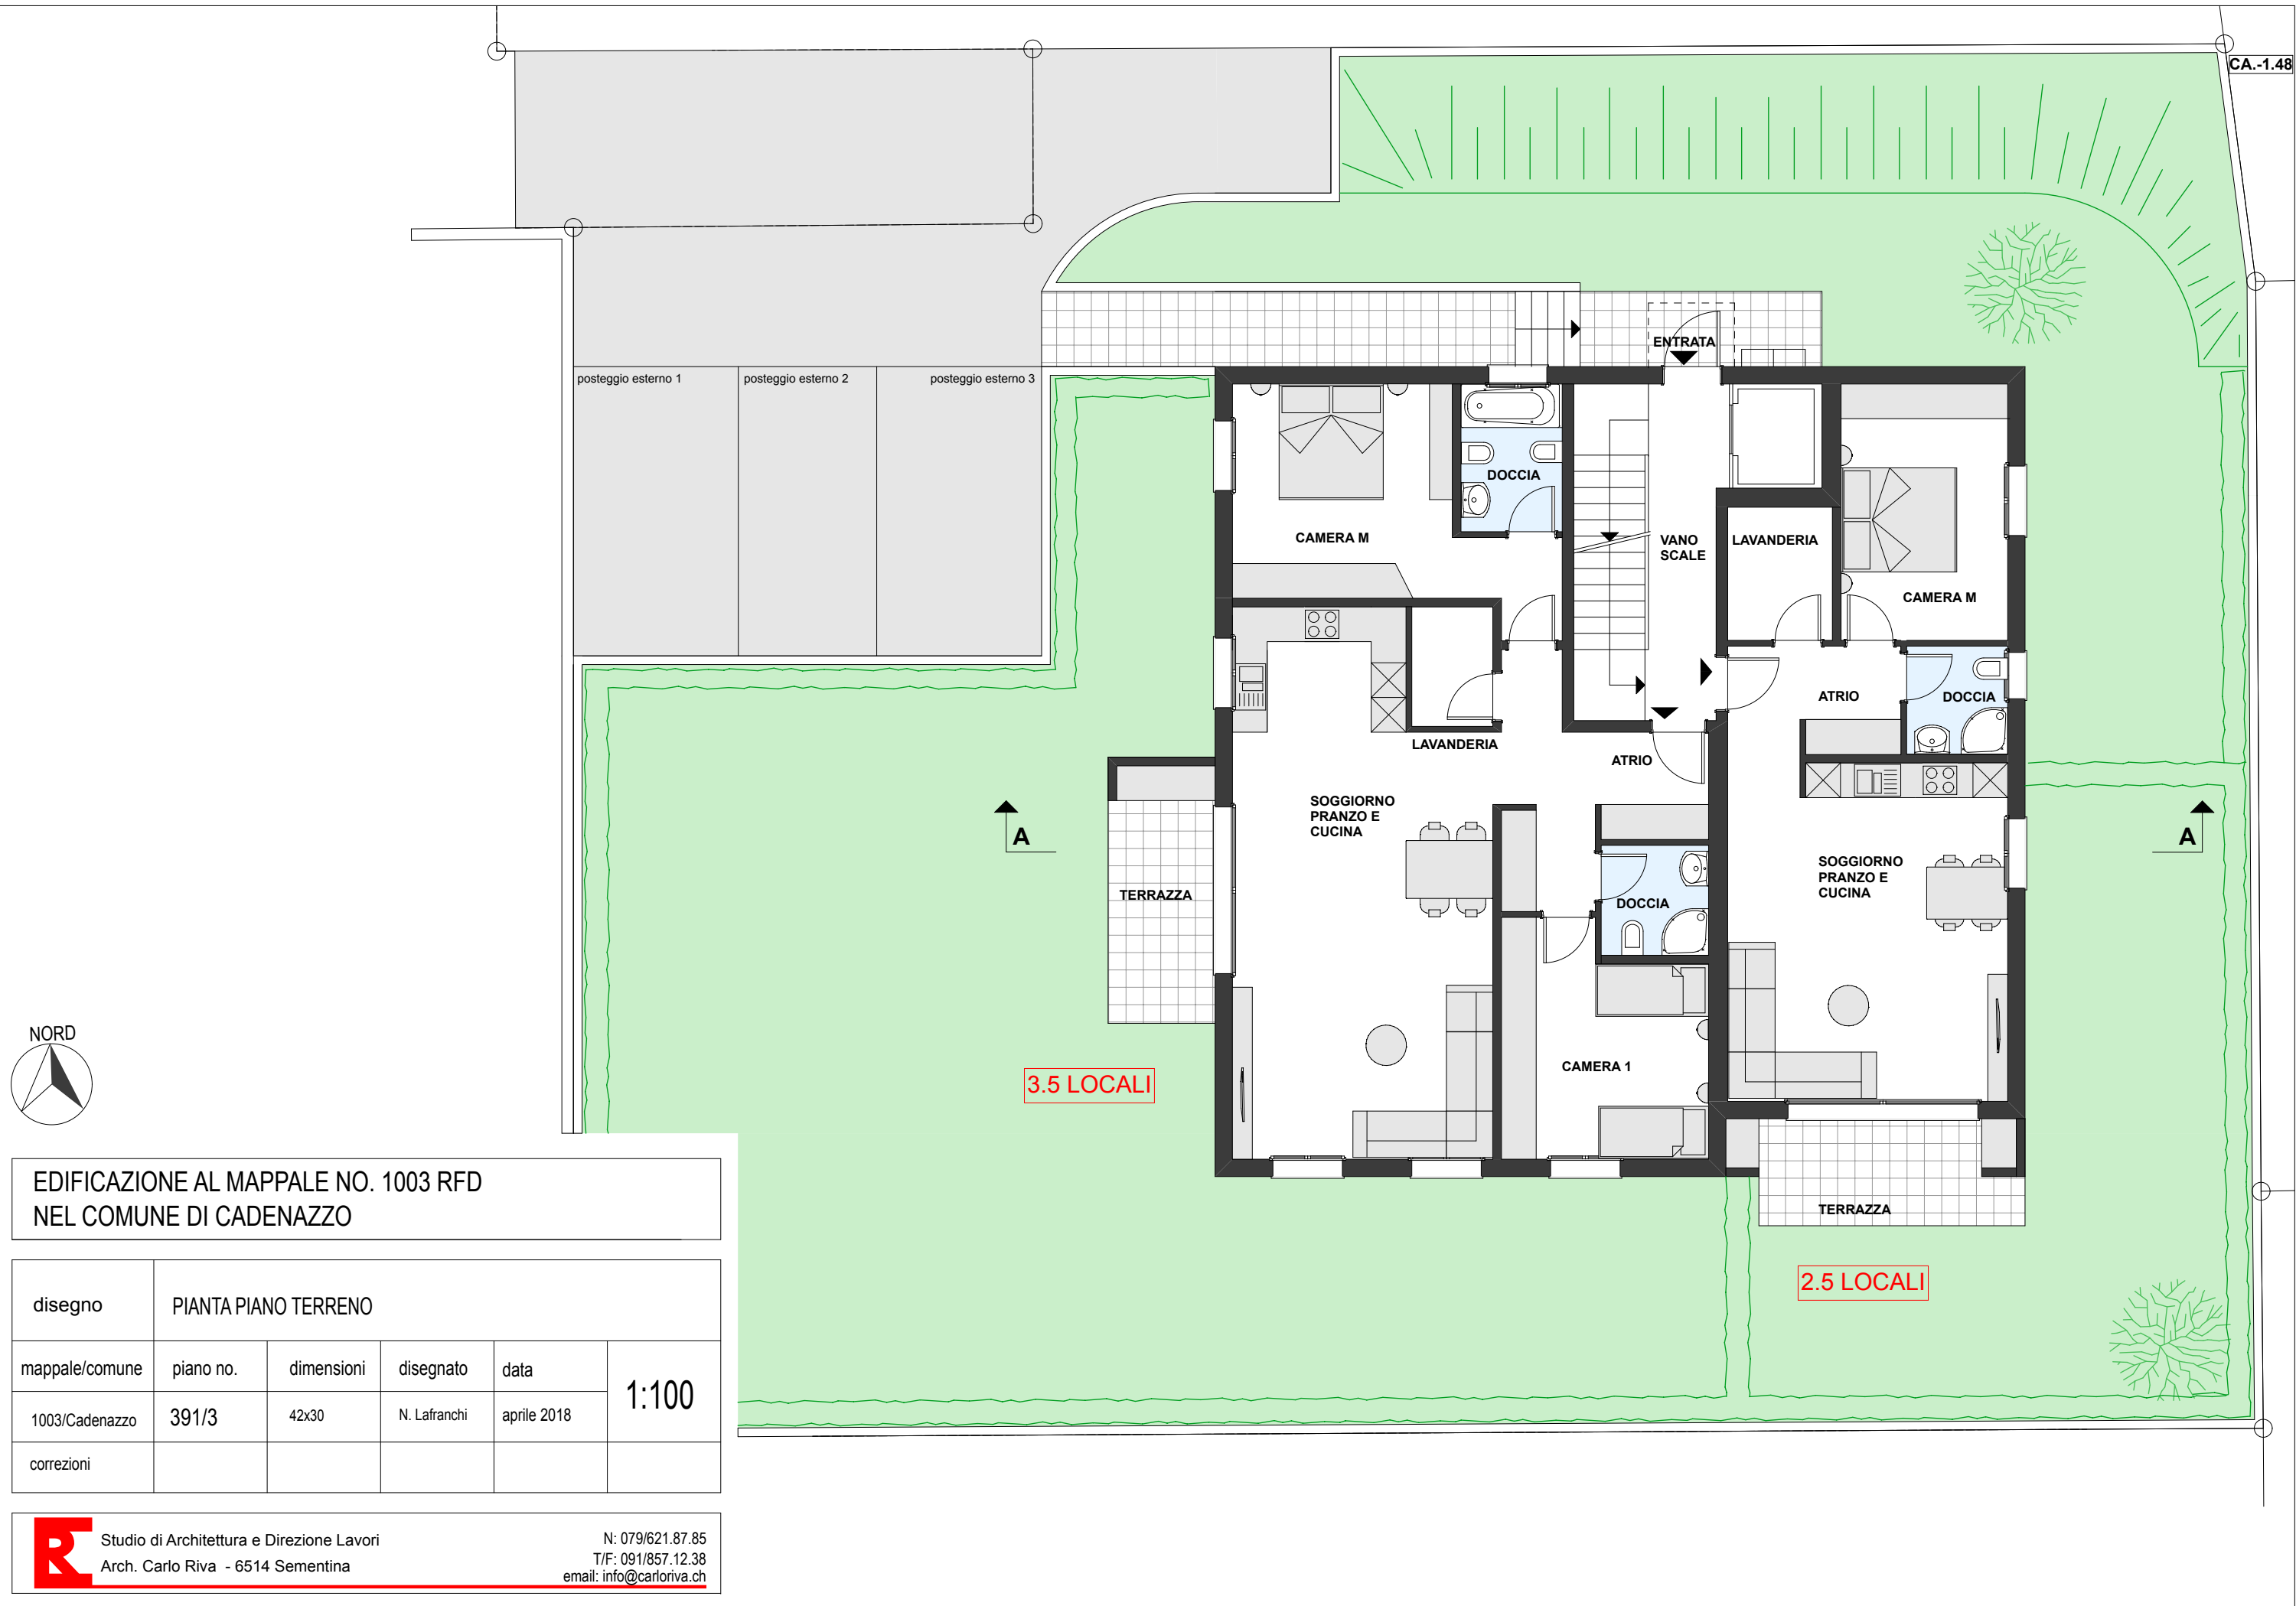

EDIFICAZIONE AL MAPPALE NO. 1003 RFD
NEL COMUNE DI CADENAZZO

disegno	PIANTA PIANO TERRENO				
mappale/comune	piano no.	dimensioni	disegnato	data	1:100
1003/Cadenazzo	391/3	42x30	N. Lafranchi	aprile 2018	
correzioni					



3.5 LOCALI

2.5 LOCALI

EDIFICAZIONE AL MAPPALE NO. 1003 RFD
NEL COMUNE DI CADENAZZO

disegno	PIANTA PRIMO PIANO				
mappale/comune	piano no.	dimensioni	disegnato	data	1:100
1003/Cadenazzo	391/4	42x30	N. Lafranchi	aprile 2018	
correzioni					



Studio di Architettura e Direzione Lavori
Arch. Carlo Riva - 6514 Sementina


N: 079/621.87.85
T/F: 091/857.12.38
email: info@carloriva.ch





EDIFICAZIONE AL MAPPALE NO. 1003 RFD
NEL COMUNE DI CADENAZZO


disegno	PIANTA SECONDO PIANO				
mappale/comune	piano no.	dimensioni	disegnato	data	1:100
1003/Cadenazzo	391/5	42x30	N. Lafranchi	aprile 2018	
correzioni					

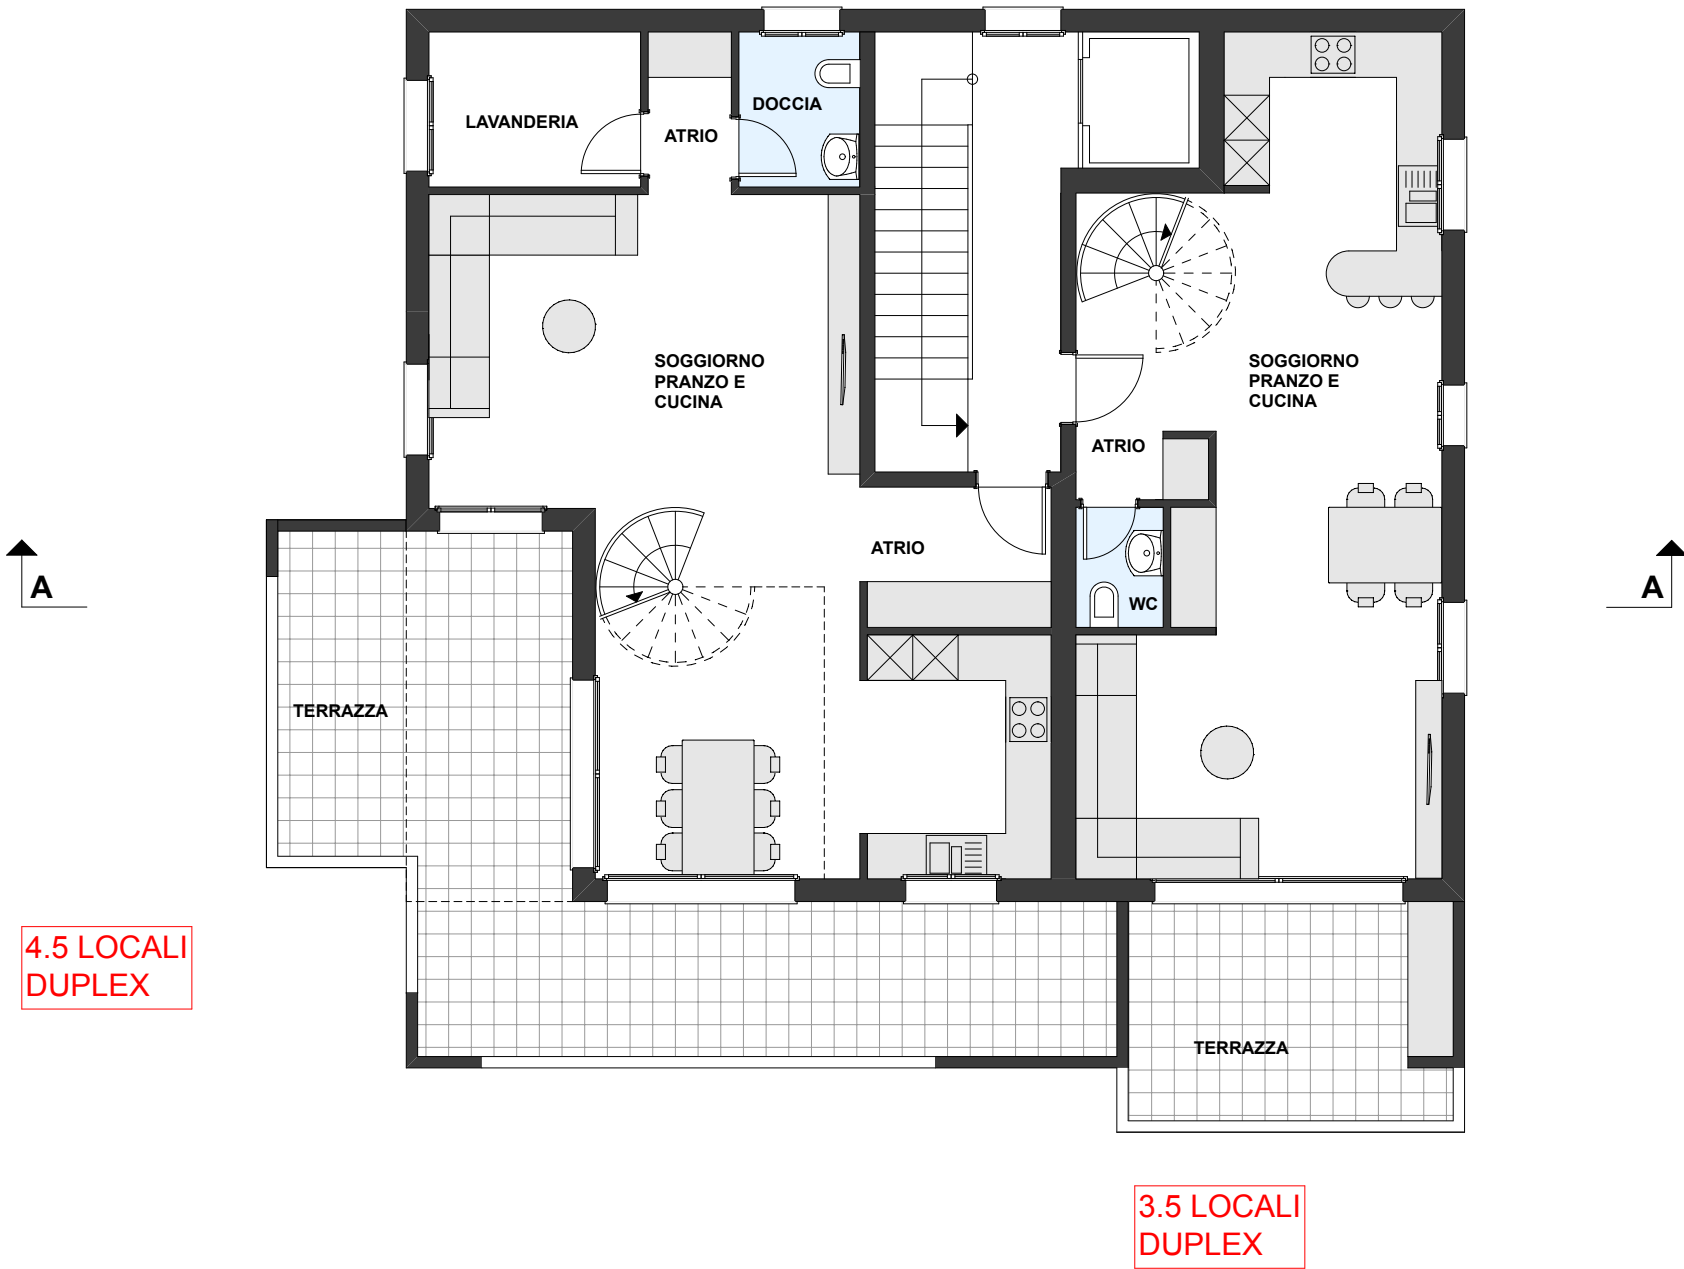



EDIFICAZIONE AL MAPPALE NO. 1003 RFD
NEL COMUNE DI CADENAZZO


disegno	PIANTA TERZO PIANO				
mappale/comune	piano no.	dimensioni	disegnato	data	1:100
1003/Cadenazzo	391/6	42x30	N. Lafranchi	aprile 2018	
correzioni					

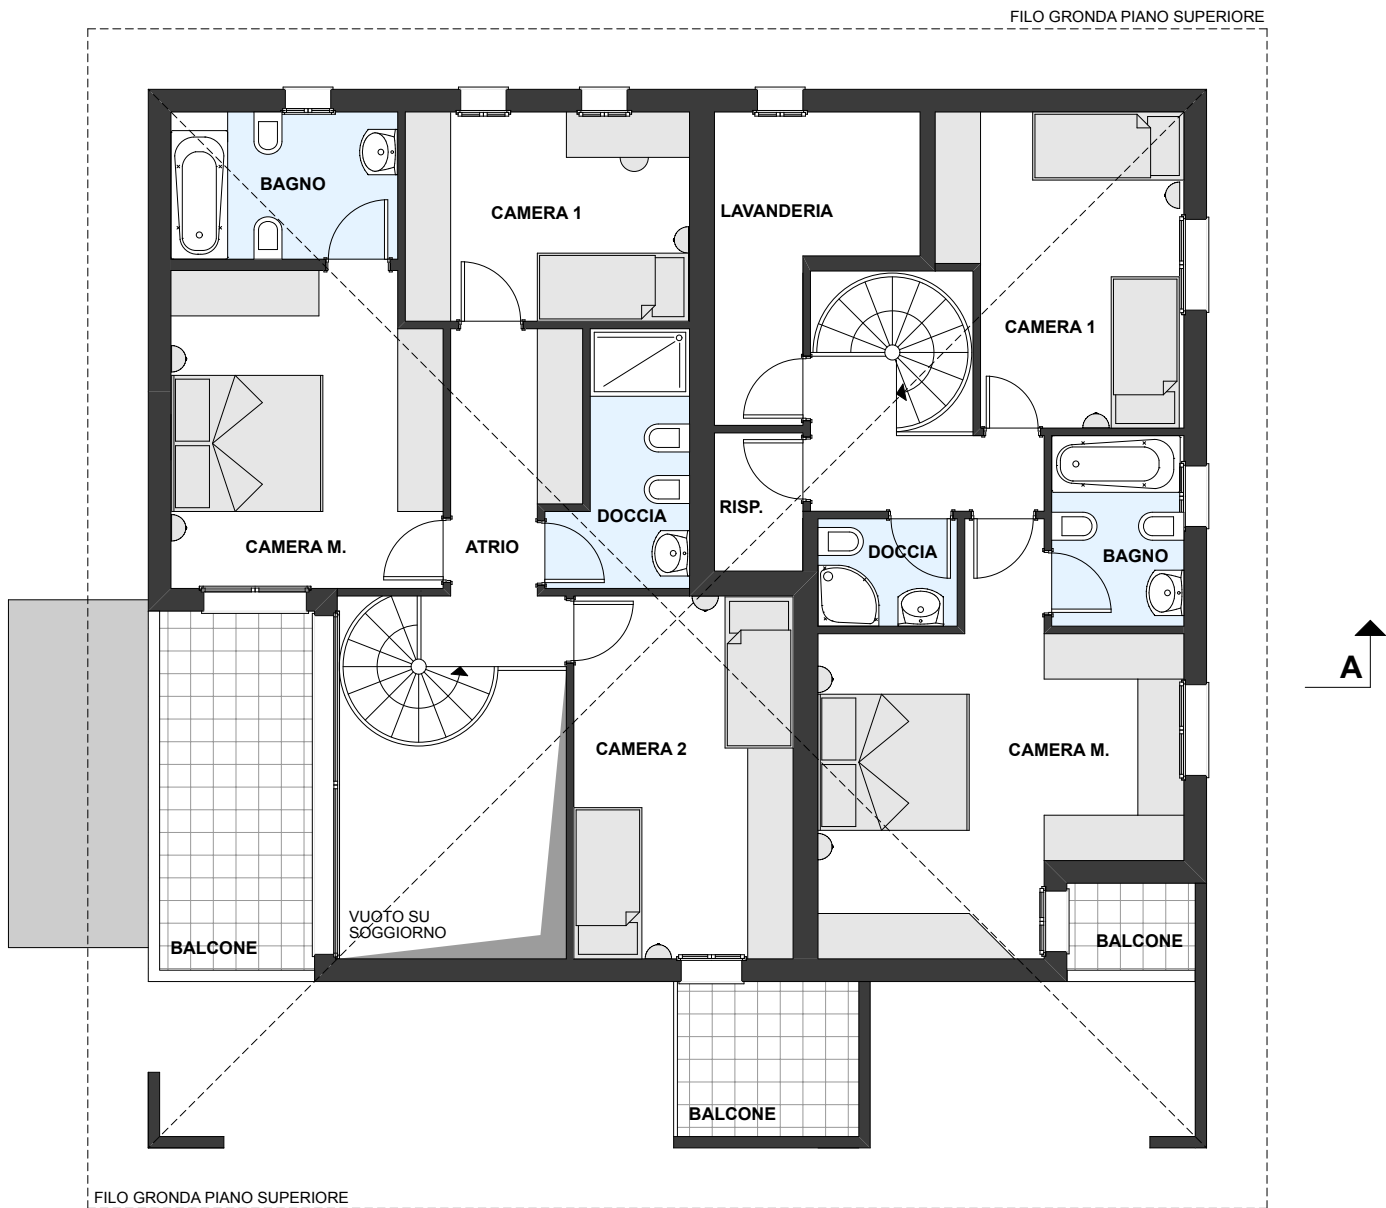



EDIFICAZIONE AL MAPPALE NO. 1003 RFD
NEL COMUNE DI CADENAZZO

disegno	PIANTA PIANO TETTO				
mappale/comune	piano no.	dimensioni	disegnato	data	1:100
1003/Cadenazzo	391/7	42x30	N. Lafranchi	aprile 2018	
correzioni					

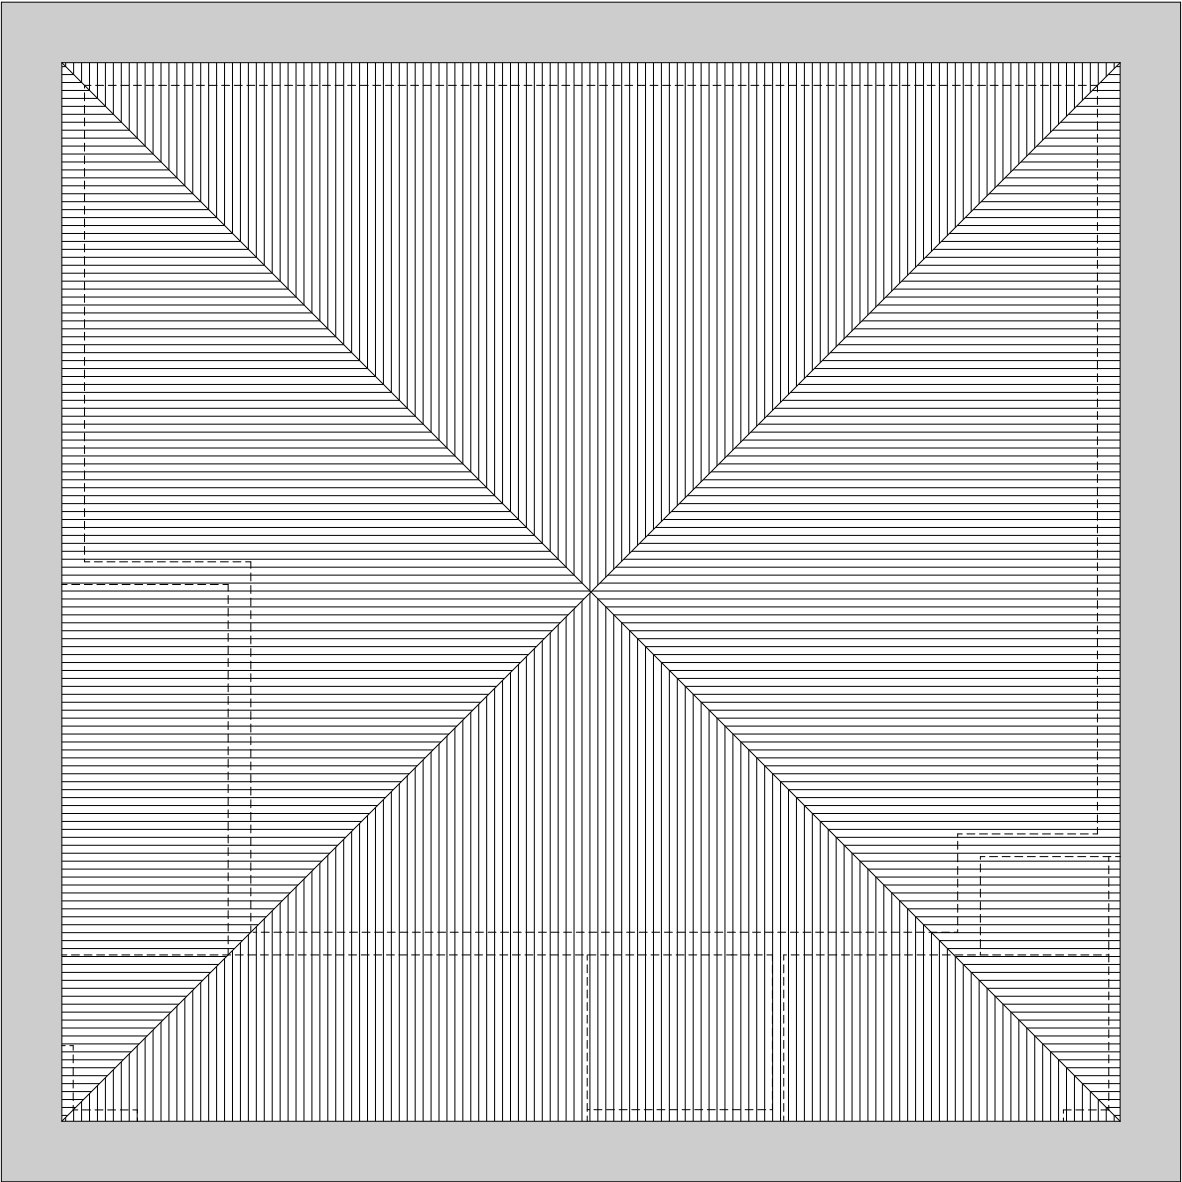


EDIFICAZIONE AL MAPPALE NO. 1003 RFD
NEL COMUNE DI CADENAZZO

disegno	SEZIONE A-A				
mappale/comune	piano no.	dimensioni	disegnato	data	1:200
1003/Cadenazzo	391/8	42x30	N. Lafranchi	febbraio 2018	
correzioni	luglio 2018				



Studio di Architettura e Direzione Lavori
Arch. Carlo Riva - 6514 Sementina

N: 079/621.87.85
T/F: 091/857.12.38
email: info@carloriva.ch

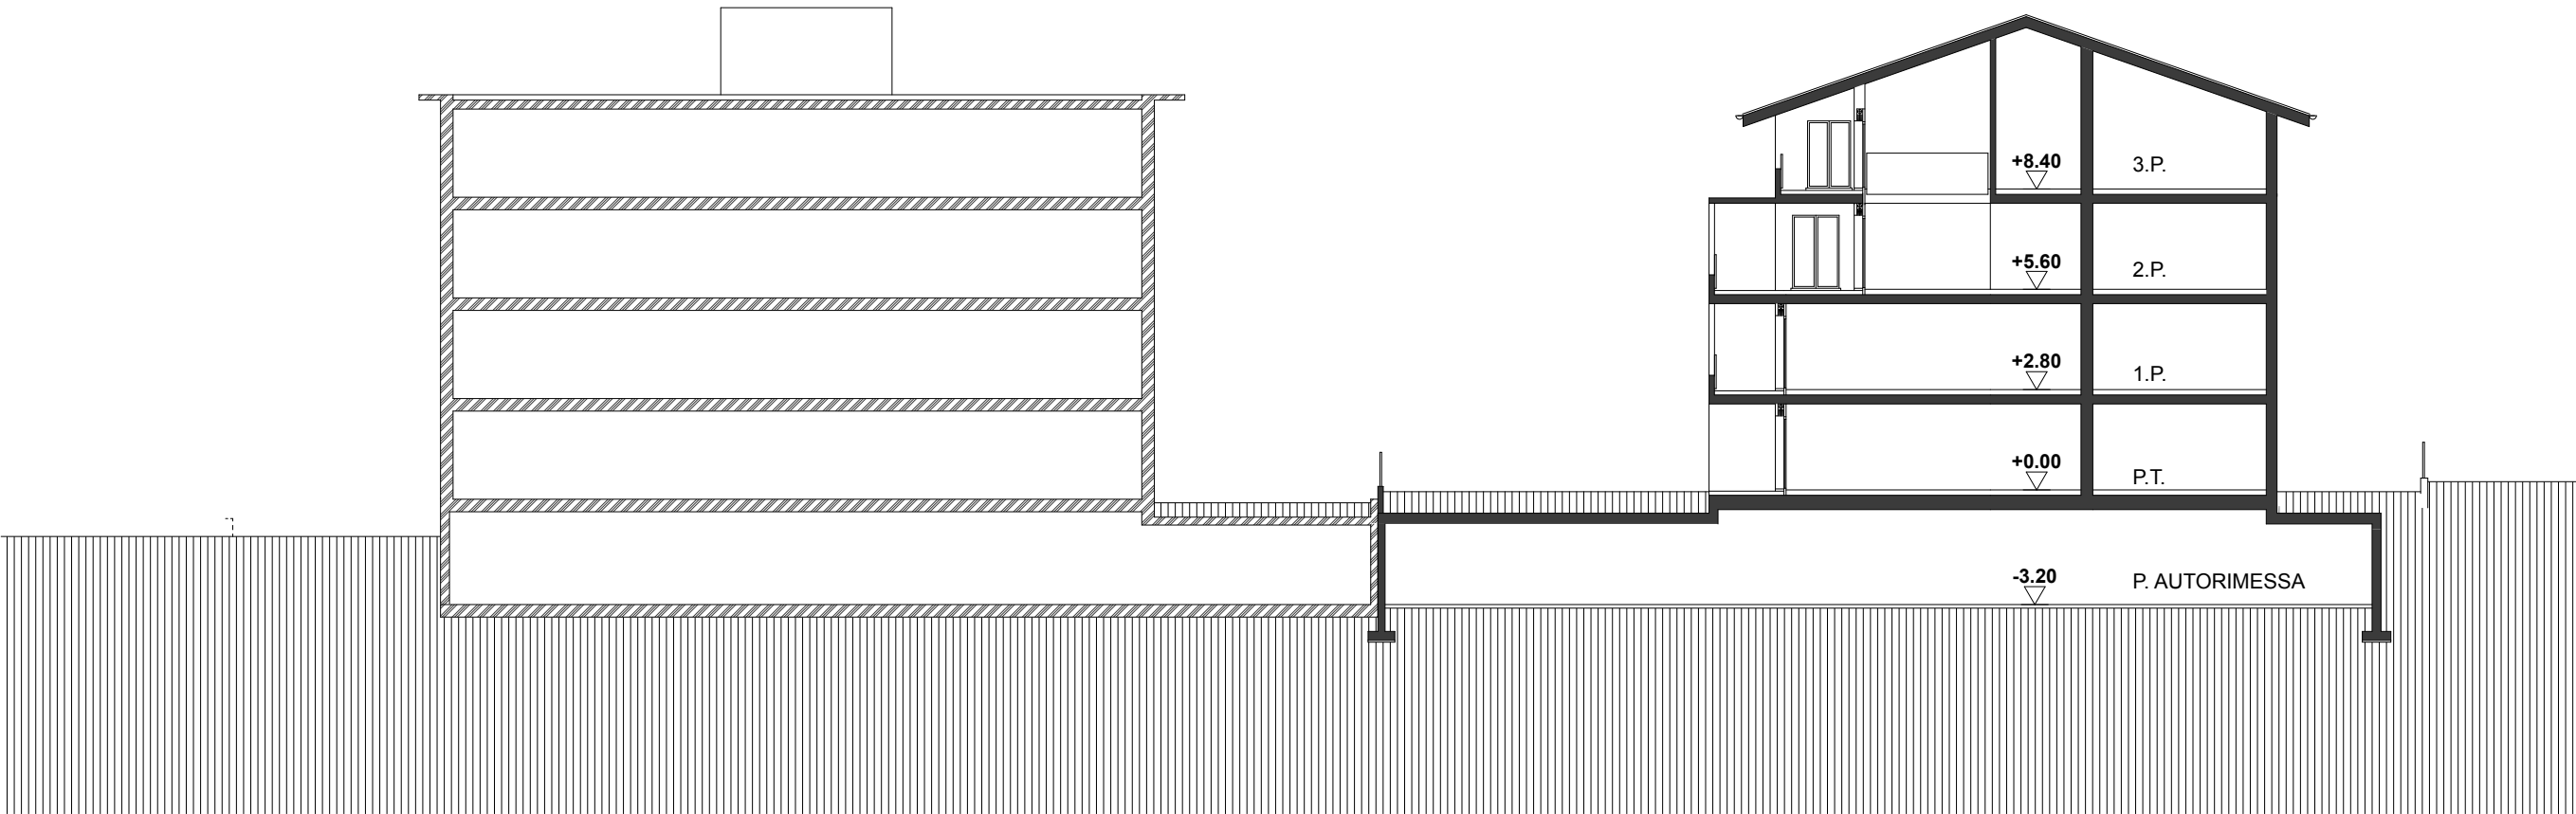

EDIFICAZIONE AL MAPPALE NO. 1003 RFD
NEL COMUNE DI CADENAZZO

disegno	FACCIATA SUD				
mappale/comune	piano no.	dimensioni	disegnato	data	1:200
1003/Cadenazzo	391/9	42x30	N. Lafranchi	febbraio 2018	
correzioni	luglio 2018				



Studio di Architettura e Direzione Lavori
Arch. Carlo Riva - 6514 Sementina

N: 079/621.87.85
T/F: 091/857.12.38
email: info@carloriva.ch



EDIFICAZIONE AL MAPPALE NO. 1003 RFD
NEL COMUNE DI CADENAZZO

disegno	FACCIATA EST E OVEST				
mappale/comune	piano no.	dimensioni	disegnato	data	1:200
1003/Cadenazzo	391/10	42x30	N. Lafranchi	febbraio 2018	
correzioni	luglio 2018				

R


Studio di Architettura e Direzione Lavori

Arch. Carlo Riva - 6514 Sementina

N: 079/621.87.85

T/F: 091/857.12.38

email: info@carloriva.ch

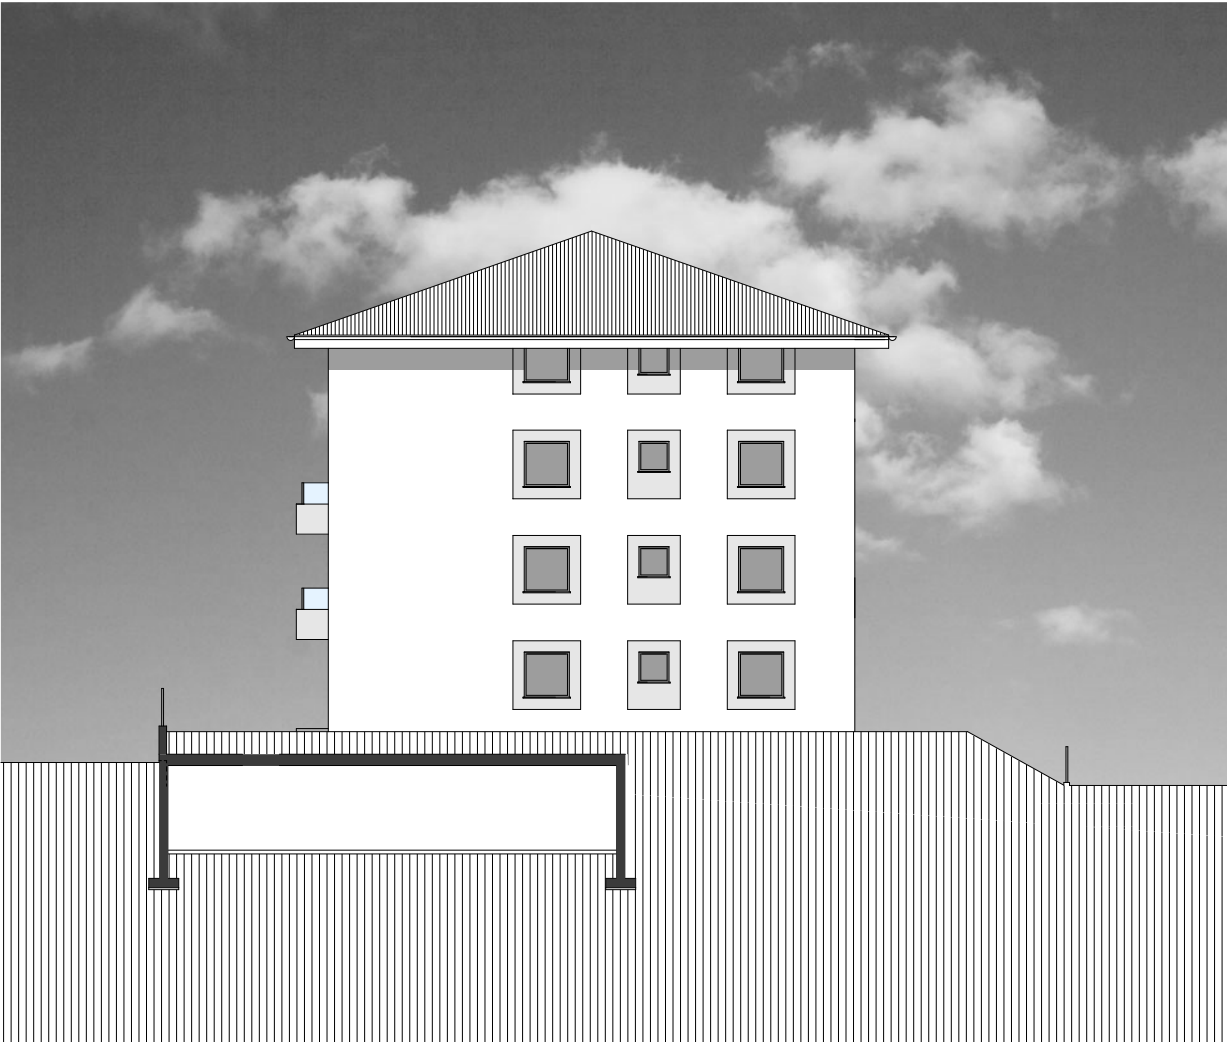

FACCIATA EST



FACCIATA OVEST

EDIFICAZIONE AL MAPPALE NO. 1003 RFD
NEL COMUNE DI CADENAZZO

disegno	FACCIATA NORD				
mappale/comune	piano no.	dimensioni	disegnato	data	1:200
1003/Cadenazzo	391/11	42x30	N. Lafranchi	febbraio 2018	
correzioni	luglio 2018				



Studio di Architettura e Direzione Lavori

Arch. Carlo Riva - 6514 Sementina

N: 079/621.87.85

T/F: 091/857.12.38

email: info@carloriva.ch

