

EDIFICAZIONE CASA UNIFAMILIARE AL MAPPALE  
NO. 3790 RFD NEL COMUNE DI BELLINZONA - GIUBIASCO


DISEGNO	PLANIMETRIA				
mappale/comune	piano no.	dimensioni	disegnato	data	1:500
3790/BELLINZONA	393/0	A3	N.Lafranchi	DICEMBRE 2018	
correzioni					



Studio di Architettura e Direzione Lavori  
Arch. Carlo Riva - 6514 Sementina

N: 079/621.87.85  
T/F: 091/857.12.38  
email: info@carloriva.ch

NORD

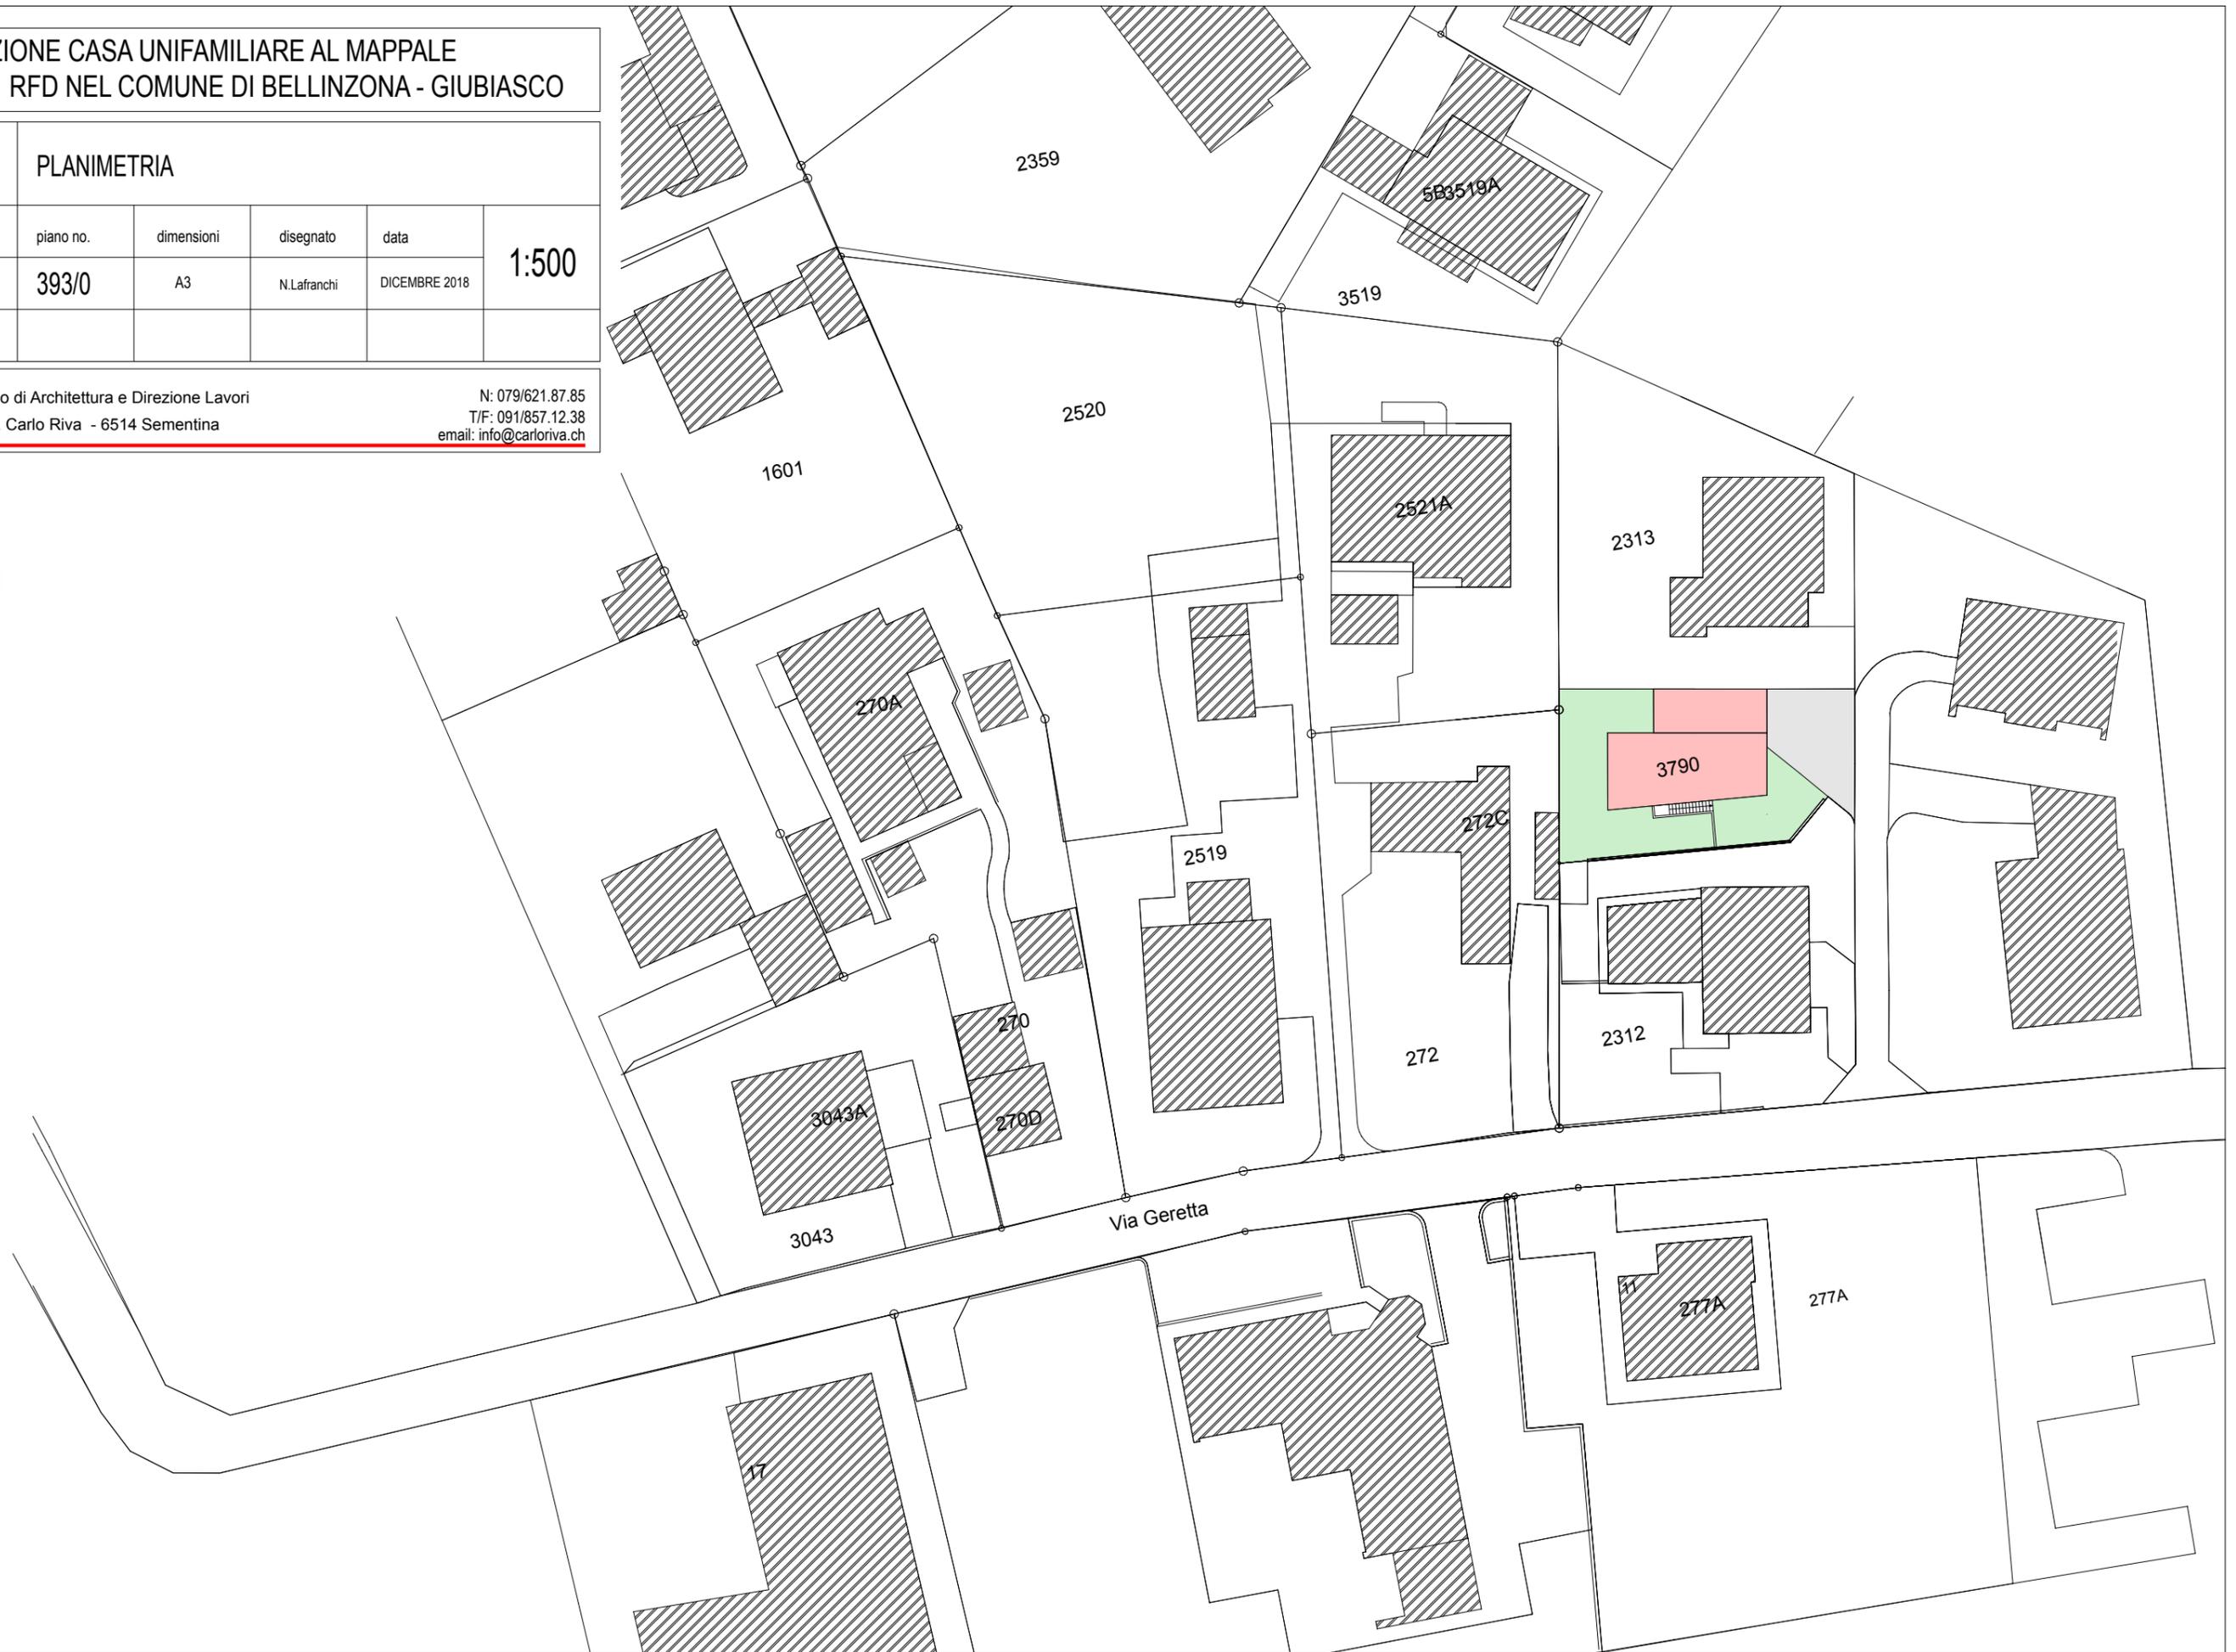

EDIFICAZIONE CASA UNIFAMILIARE AL MAPPALE  
NO. 3790 RFD NEL COMUNE DI BELLINZONA - GIUBIASCO


DISEGNO		SITUAZIONE			
mappale/comune	piano no.	dimensioni	disegnato	data	1:200
3790/BELLINZONA	393/1	A3	N.Lafranchi	DICEMBRE 2018	
correzioni	24.01.2019				



Studio di Architettura e Direzione Lavori  
Arch. Carlo Riva - 6514 Sementina

N: 079/621.87.85  
T/F: 091/857.12.38  
email: info@carloriva.ch

NORD

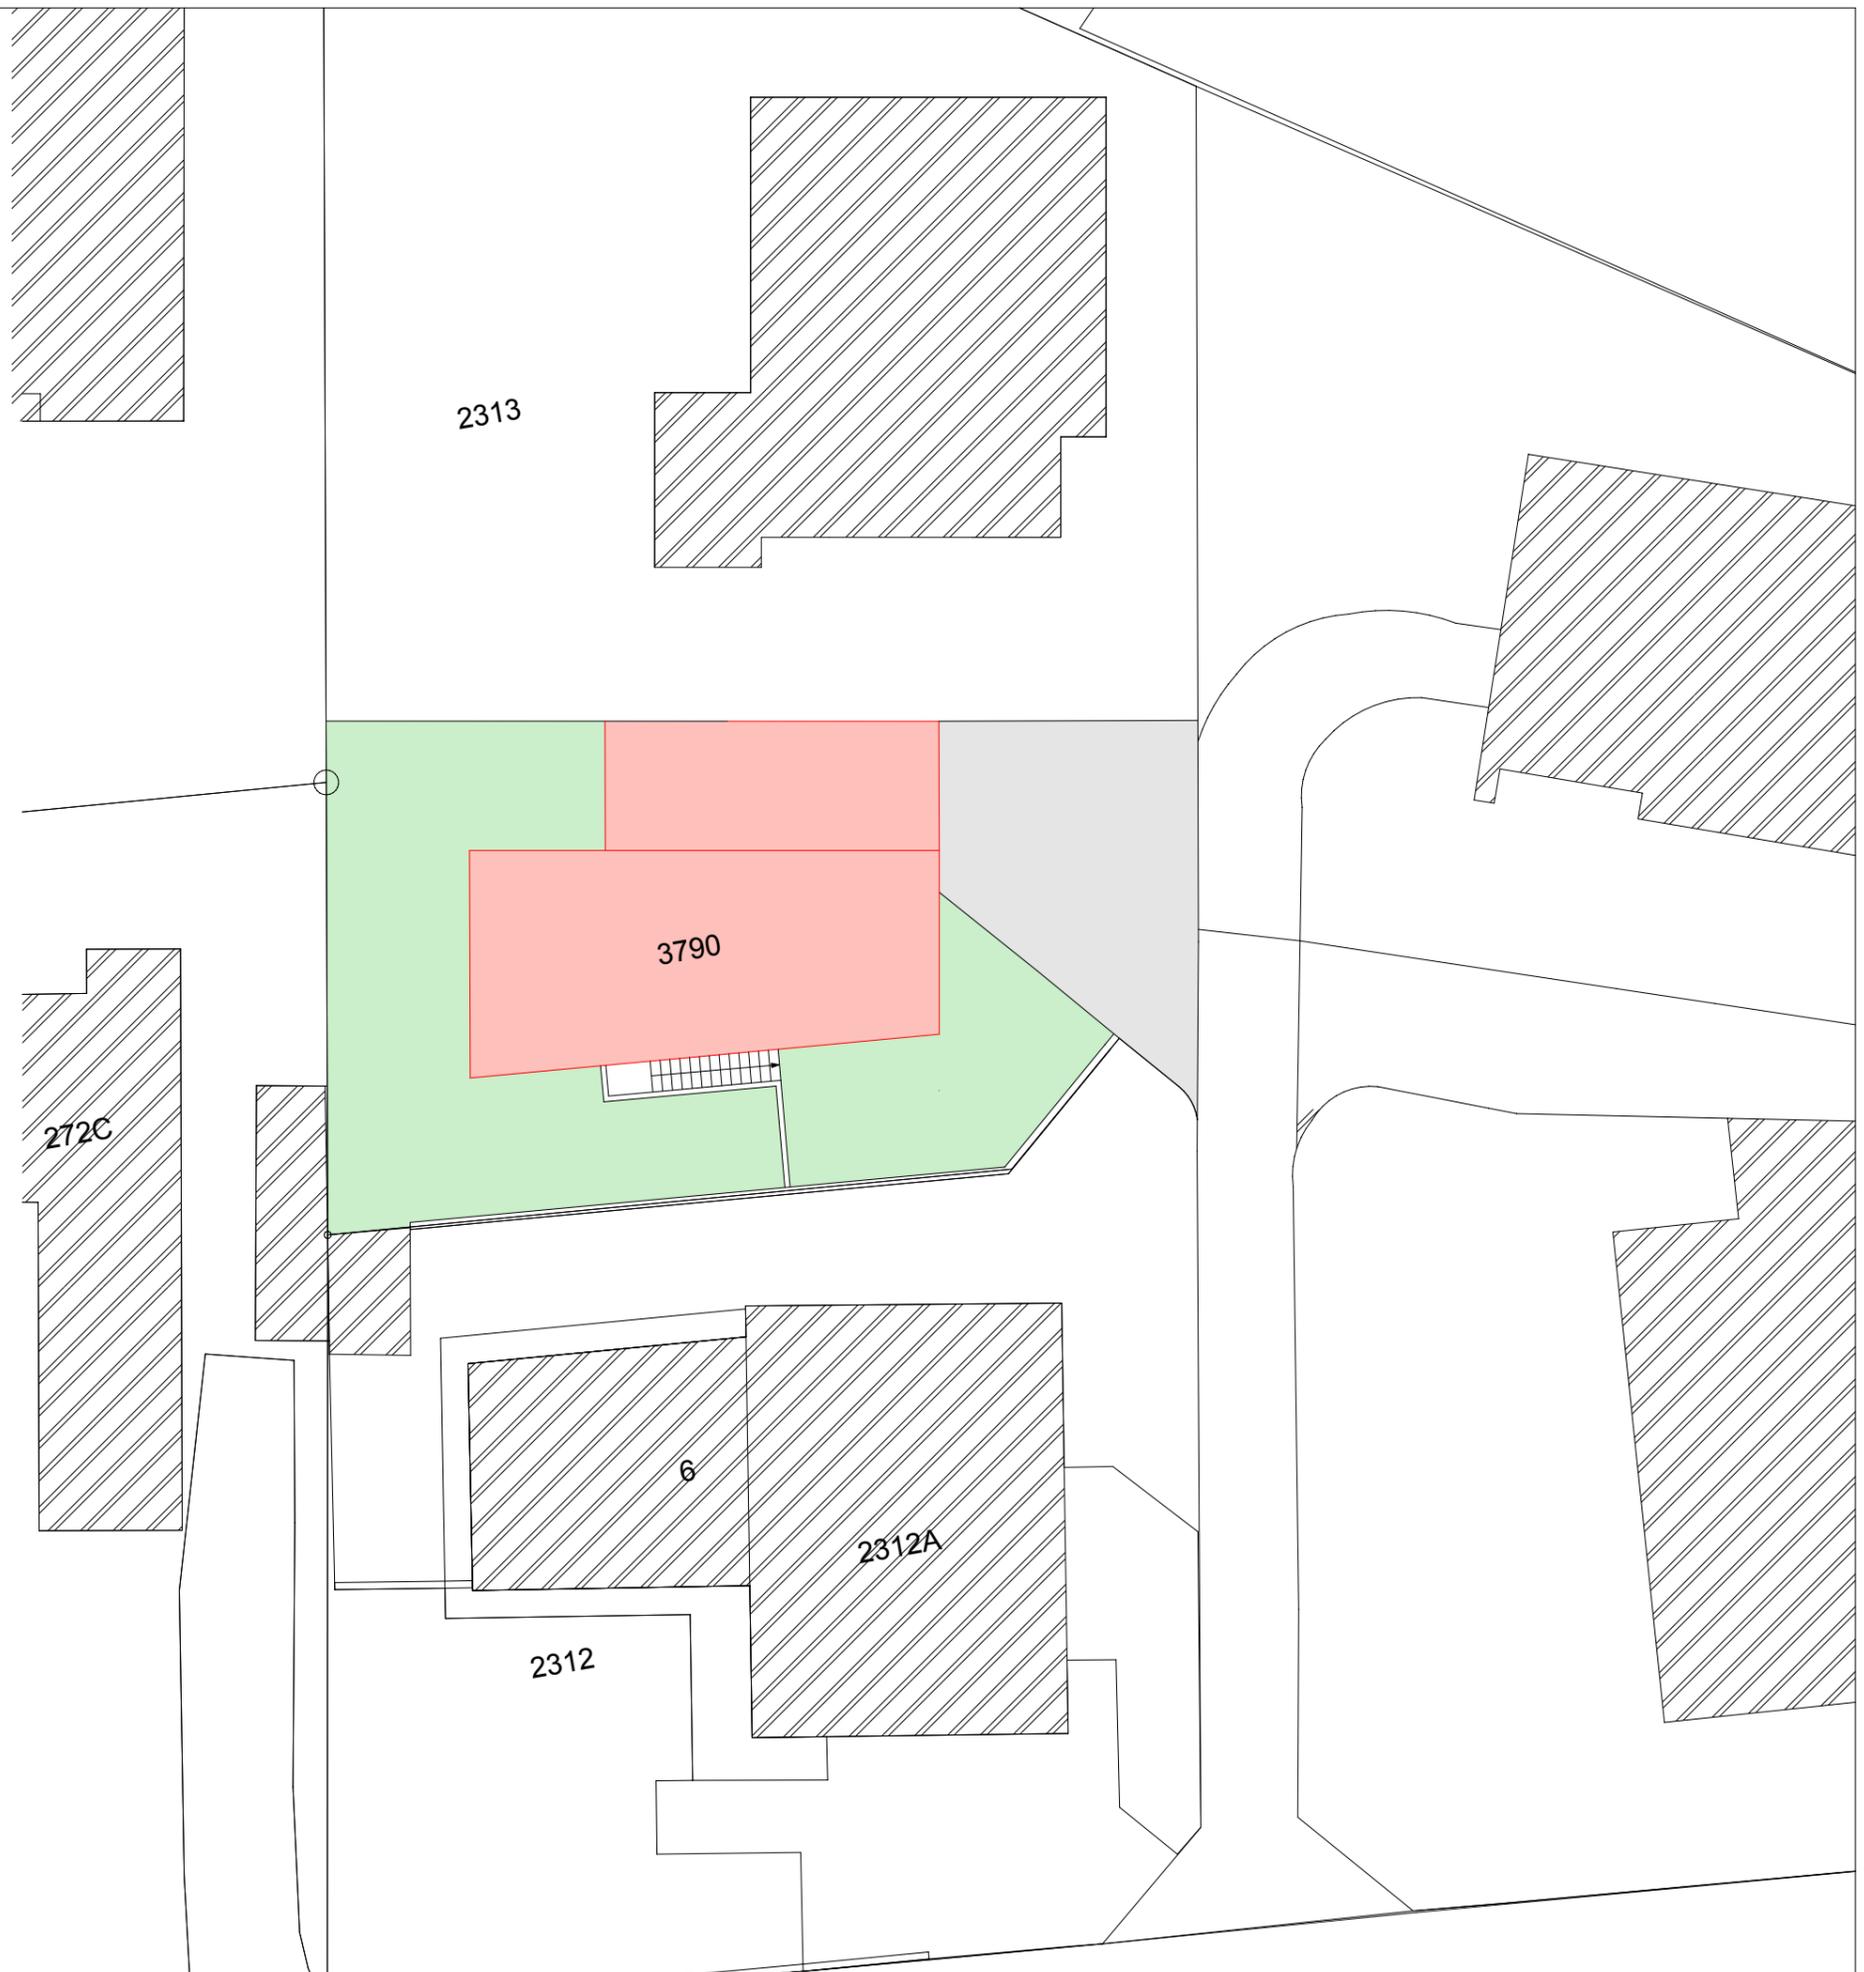

EDIFICAZIONE CASA UNIFAMILIARE AL MAPPALE  
NO. 3790 RFD NEL COMUNE DI BELLINZONA - GIUBIASCO

DISEGNO	PIANO CANTINA				
mappale/comune	piano no.	dimensioni	disegnato	data	1:100
3790/BELLINZONA	393/2	A3	N.Lafranchi	DICEMBRE 2018	
correzioni					



Studio di Architettura e Direzione Lavori  
Arch. Carlo Riva - 6514 Sementina


N: 079/621.87.85  
T/F: 091/857.12.38  
email: [info@carloriva.ch](mailto:info@carloriva.ch)



EDIFICAZIONE CASA UNIFAMILIARE AL MAPPALE  
 NO. 3790 RFD NEL COMUNE DI BELLINZONA - GIUBIASCO

DISEGNO	PIANO TERRENO				
mappale/comune	piano no.	dimensioni	disegnato	data	1:100
3790/BELLINZONA	393/3	A3	N.Lafranchi	DICEMBRE 2018	
correzioni	24.01.2019				

**R** Studio di Architettura e Direzione Lavori  
 Arch. Carlo Riva - 6514 Sementina  
 N: 079/621.87.85  
 T/F: 091/857.12.38  
 email: info@carloriva.ch

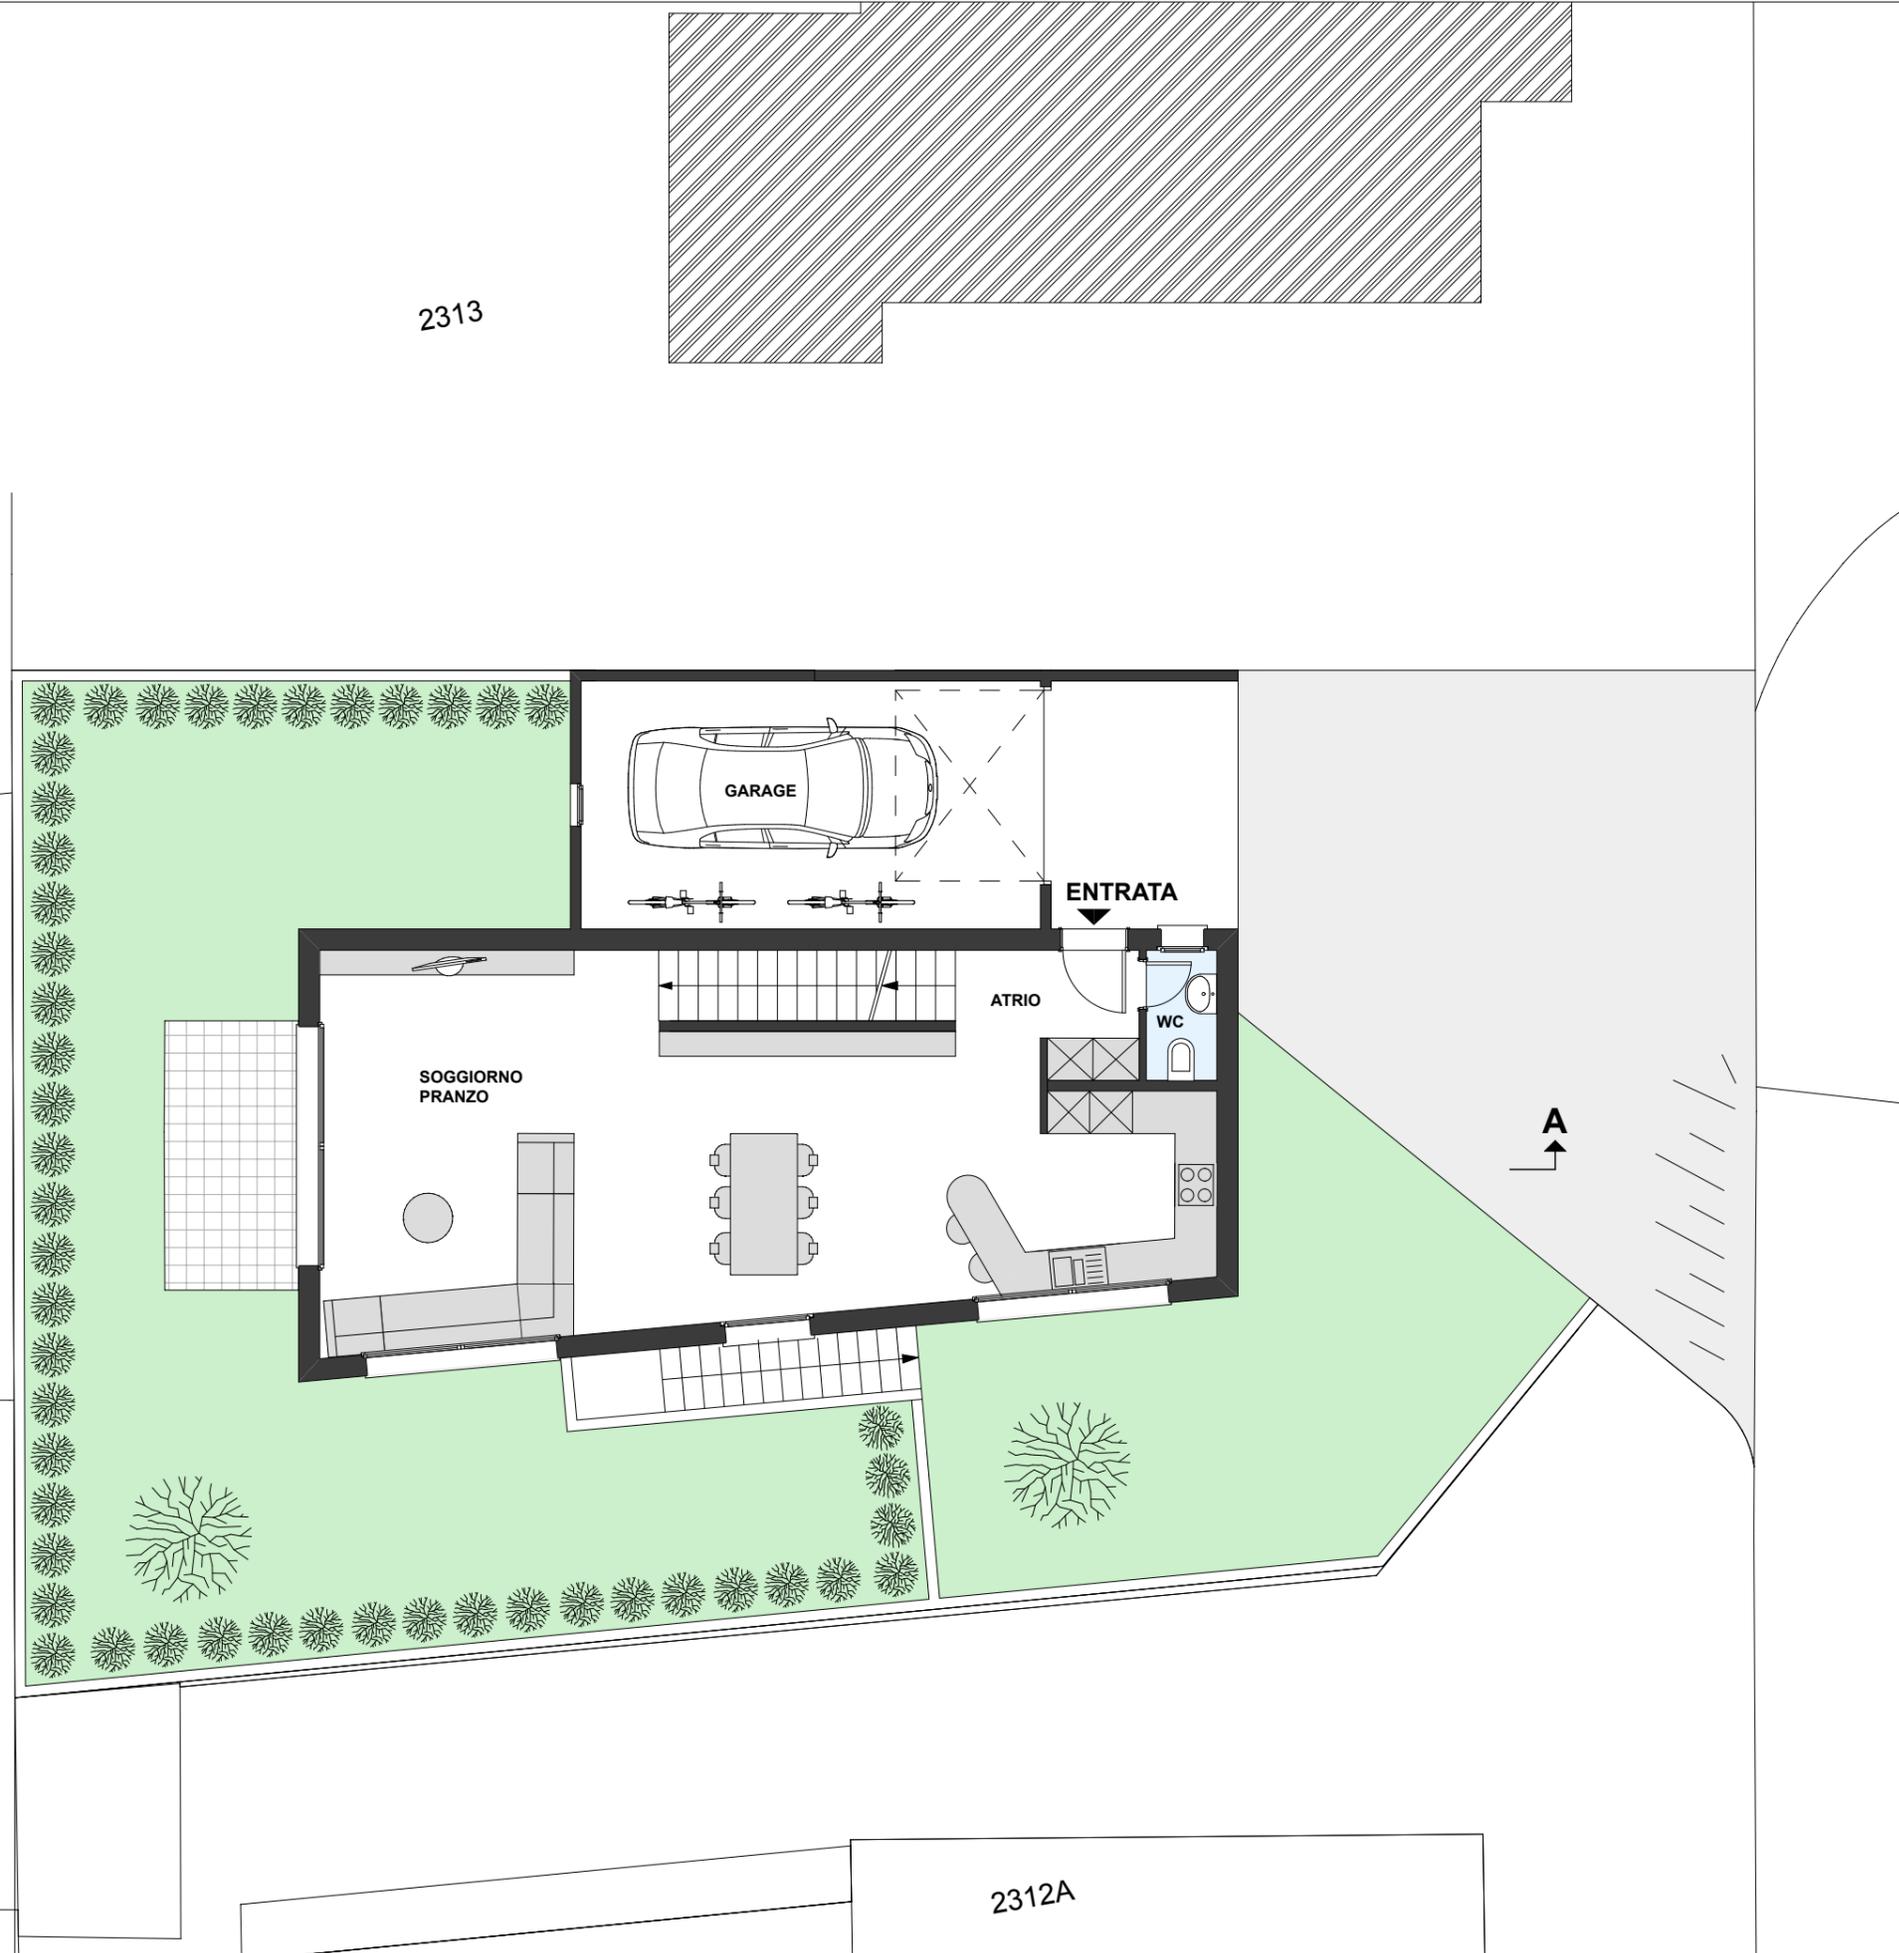

EDIFICAZIONE CASA UNIFAMILIARE AL MAPPALE  
NO. 3790 RFD NEL COMUNE DI BELLINZONA - GIUBIASCO



DISEGNO	PRIMO PIANO				
mappale/comune	piano no.	dimensioni	disegnato	data	1:100
3790/BELLINZONA	393/4	A3	N.Lafranchi	DICEMBRE 2018	
correzioni					



Studio di Architettura e Direzione Lavori  
Arch. Carlo Riva - 6514 Sementina

N: 079/621.87.85  
T/F: 091/857.12.38  
email: [info@carloriva.ch](mailto:info@carloriva.ch)


NORD

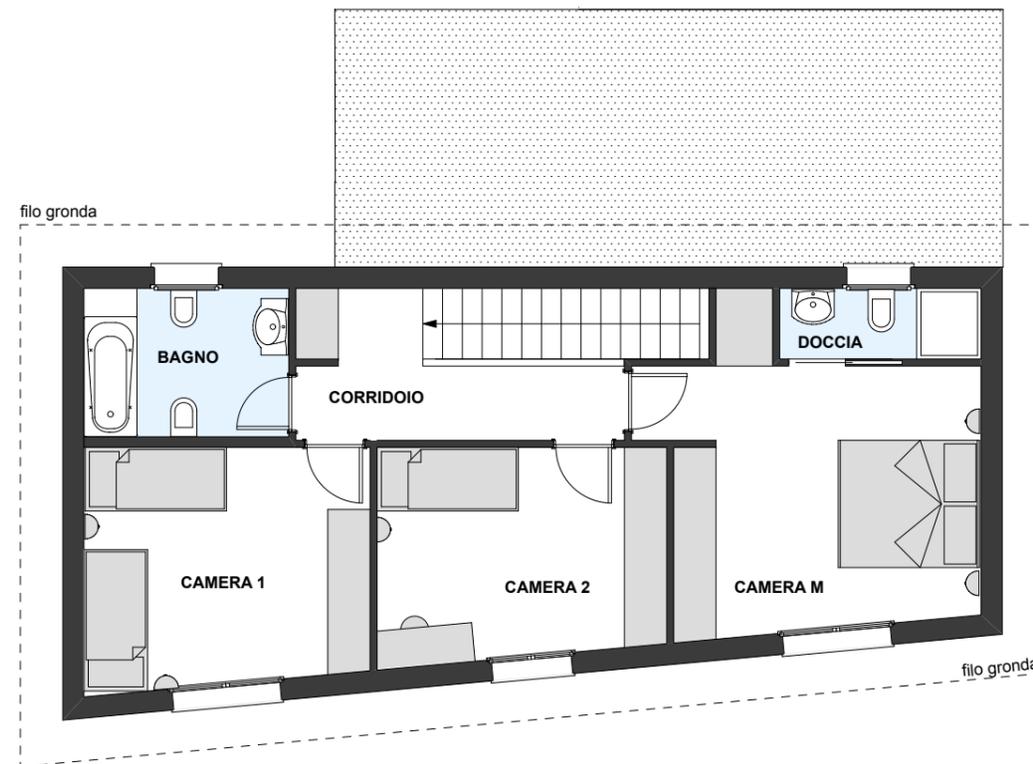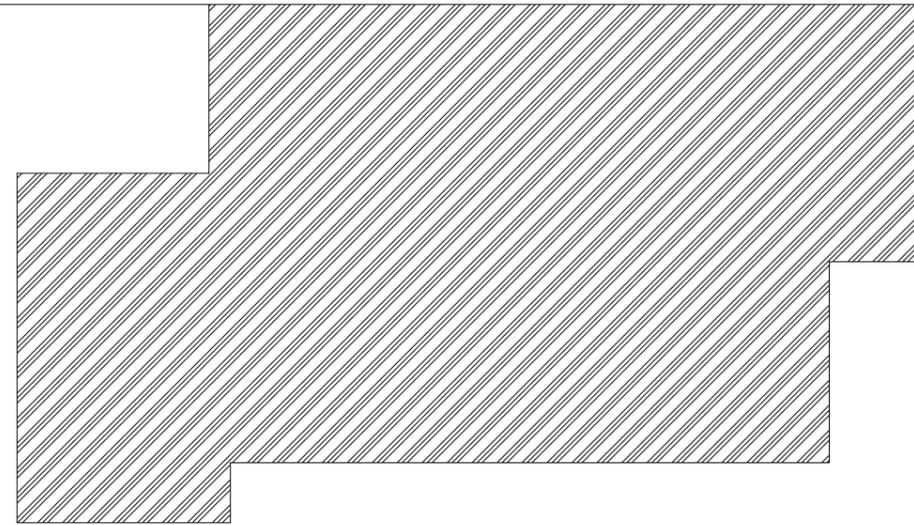

EDIFICAZIONE CASA UNIFAMILIARE AL MAPPALE  
NO. 3790 RFD NEL COMUNE DI BELLINZONA - GIUBIASCO

DISEGNO	PIANO TETTO				
mappale/comune	piano no.	dimensioni	disegnato	data	1:100
3790/BELLINZONA	393/5	A3	N.Lafranchi	DICEMBRE2018	
correzioni					

 Studio di Architettura e Direzione Lavori  
Arch. Carlo Riva - 6514 Sementina  
N: 079/621.87.85  
T/F: 091/857.12.38  
email: [info@carloriva.ch](mailto:info@carloriva.ch)

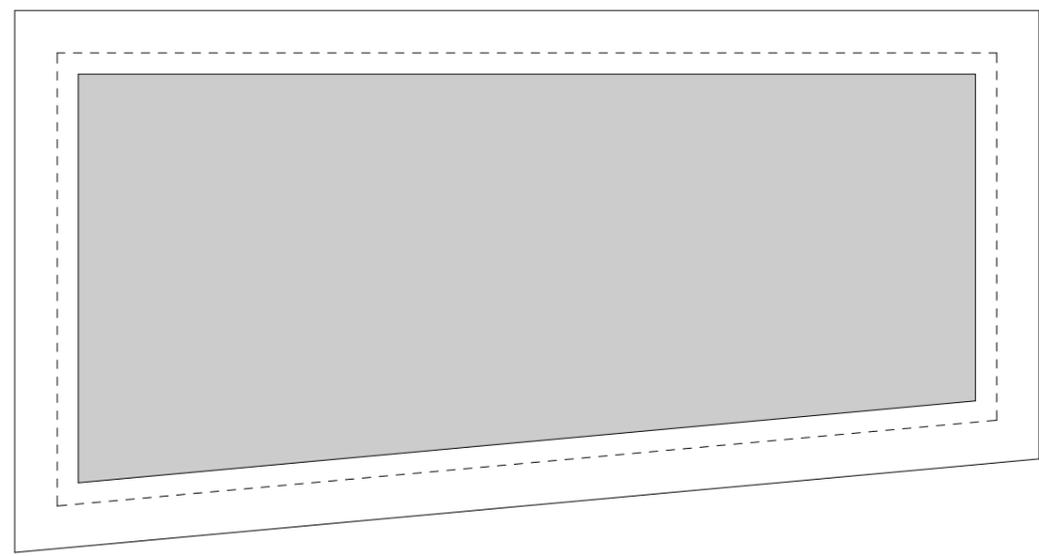


EDIFICAZIONE CASA UNIFAMILIARE AL MAPPALE  
NO. 3790 RFD NEL COMUNE DI BELLINZONA - GIUBIASCO

DISEGNO	SEZIONE A-A				
mappale/comune	piano no.	dimensioni	disegnato	data	1:100
3790/GIUBIASCO	393/6	A3	N.Lafranchi	DICEMBRE 2018	
correzioni					



Studio di Architettura e Direzione Lavori  
Arch. Carlo Riva - 6514 Sementina

N: 079/621.87.85  
T/F: 091/857.12.38  
email: info@carloriva.ch

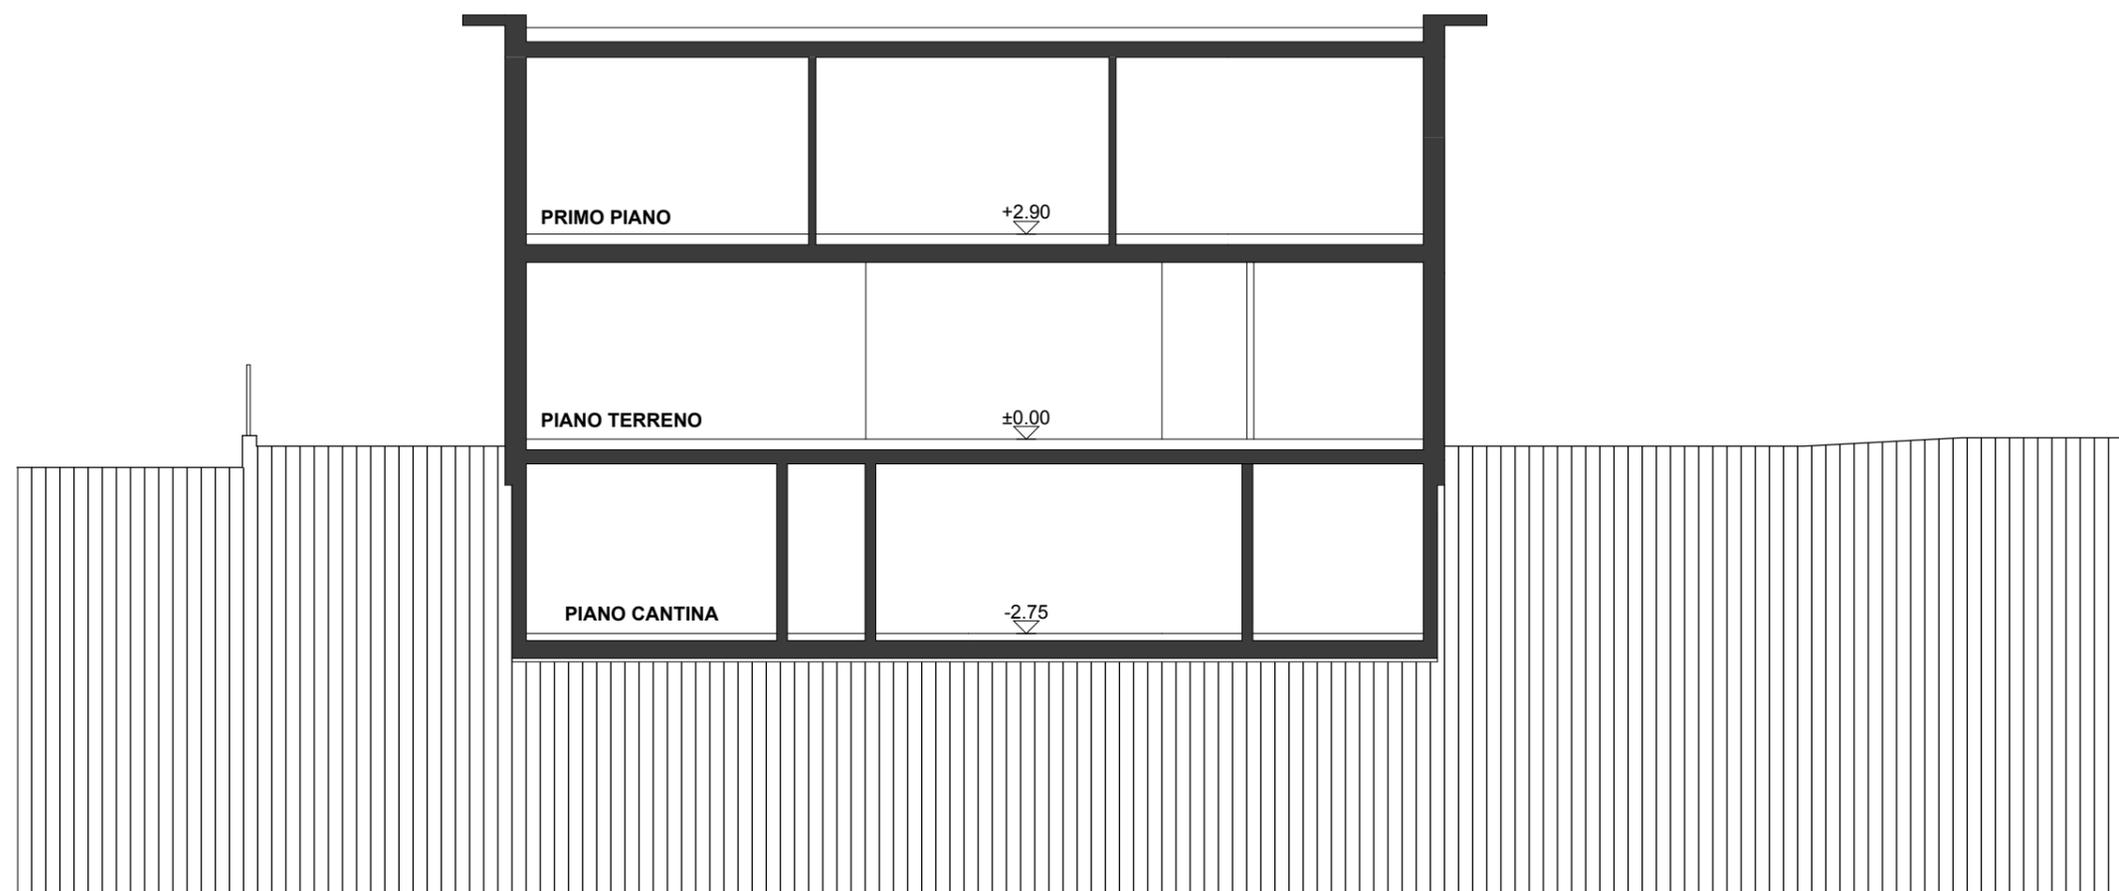

EDIFICAZIONE CASA UNIFAMILIARE AL MAPPALE  
NO. 3790 RFD NEL COMUNE DI BELLINZONA - GIUBIASCO

DISEGNO	FACCIATA SUD				
mappale/comune	piano no.	dimensioni	disegnato	data	1:100
3790/GIUBIASCO	393/7	A3	N.Lafranchi	DICEMBRE 2018	
correzioni					



Studio di Architettura e Direzione Lavori  
Arch. Carlo Riva - 6514 Sementina

N: 079/621.87.85  
T/F: 091/857.12.38  
email: [info@carloriva.ch](mailto:info@carloriva.ch)




EDIFICAZIONE CASA UNIFAMILIARE AL MAPPALE  
NO. 3790 RFD NEL COMUNE DI BELLINZONA - GIUBIASCO

DISEGNO	FACCIATA NORD				
mappale/comune	piano no.	dimensioni	disegnato	data	1:100
3790/GIUBIASCO	393/8	A3	N.Lafranchi	DICEMBRE 2018	
correzioni					



Studio di Architettura e Direzione Lavori  
Arch. Carlo Riva - 6514 Sementina

N: 079/621.87.85  
T/F: 091/857.12.38  
email: [info@carloriva.ch](mailto:info@carloriva.ch)

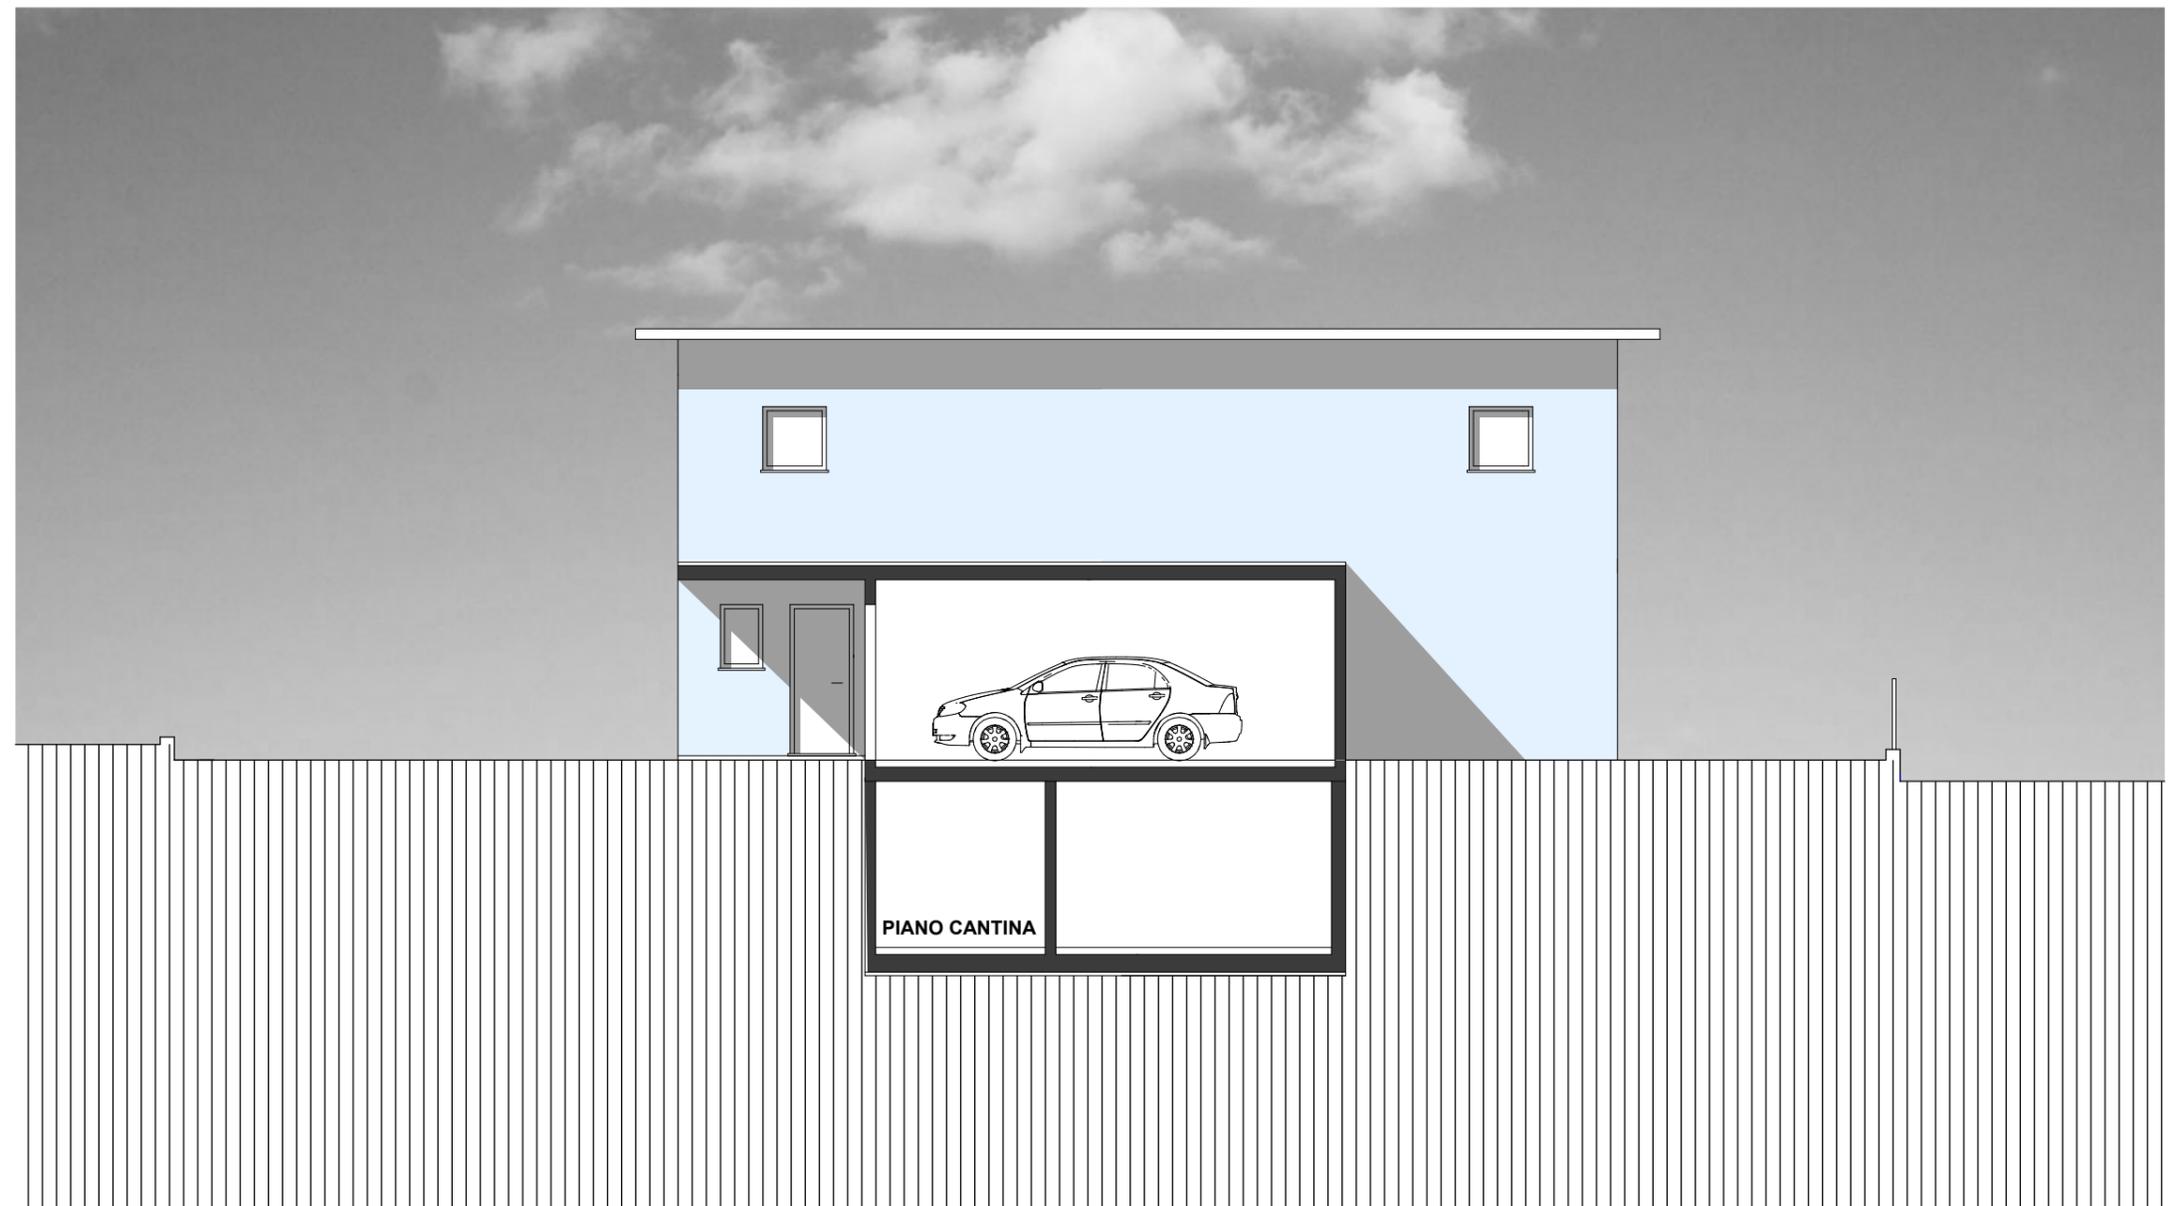


EDIFICAZIONE CASA UNIFAMILIARE AL MAPPALE  
NO. 3790 RFD NEL COMUNE DI BELLINZONA - GIUBIASCO

DISEGNO	FACCIATA EST E OVEST				
mappale/comune	piano no.	dimensioni	disegnato	data	1:100
3790/GIUBIASCO	393/9	A3	N.Lafranchi	DICEMBRE 2018	
correzioni					




Studio di Architettura e Direzione Lavori  
Arch. Carlo Riva - 6514 Sementina

N: 079/621.87.85  
T/F: 091/857.12.38  
email: info@carloriva.ch

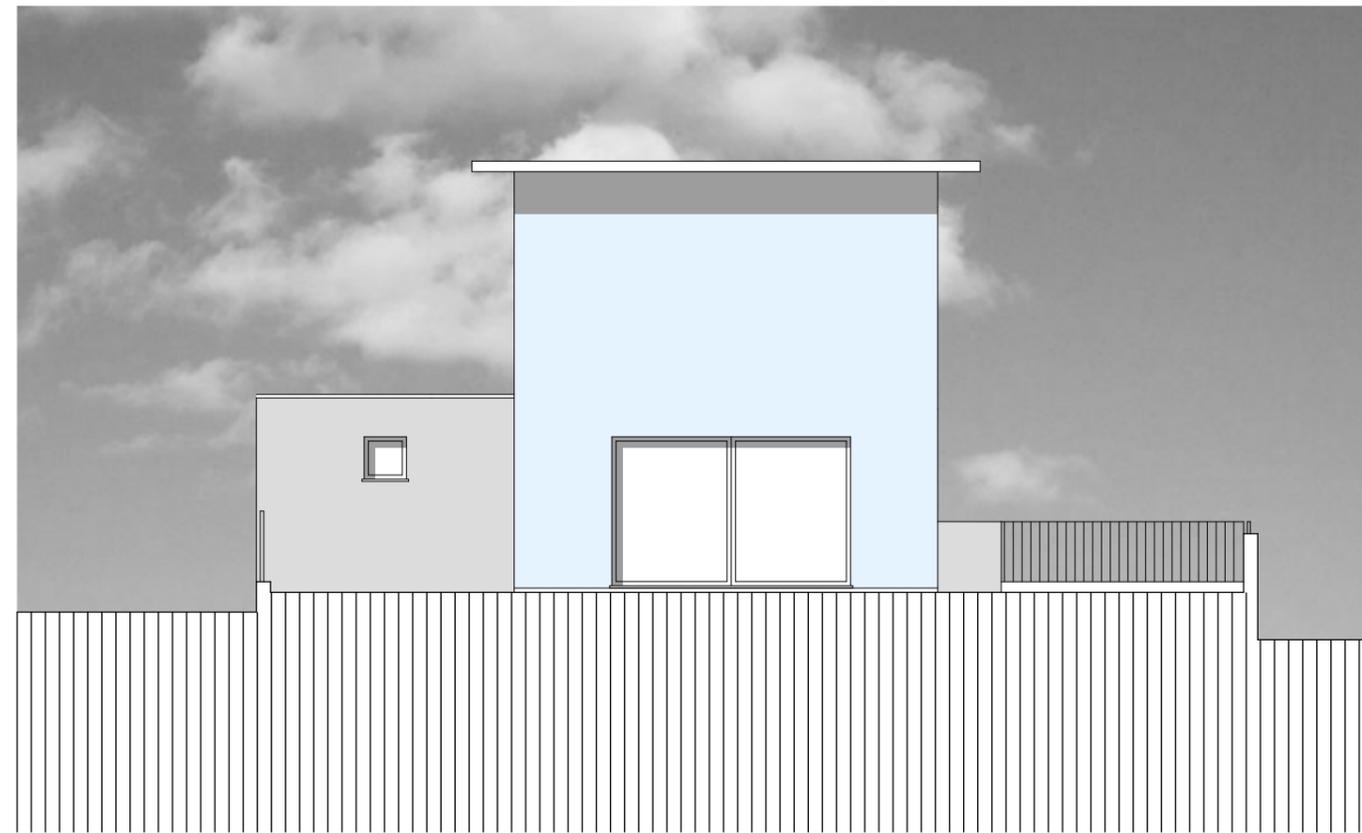

FACCIATA OVEST

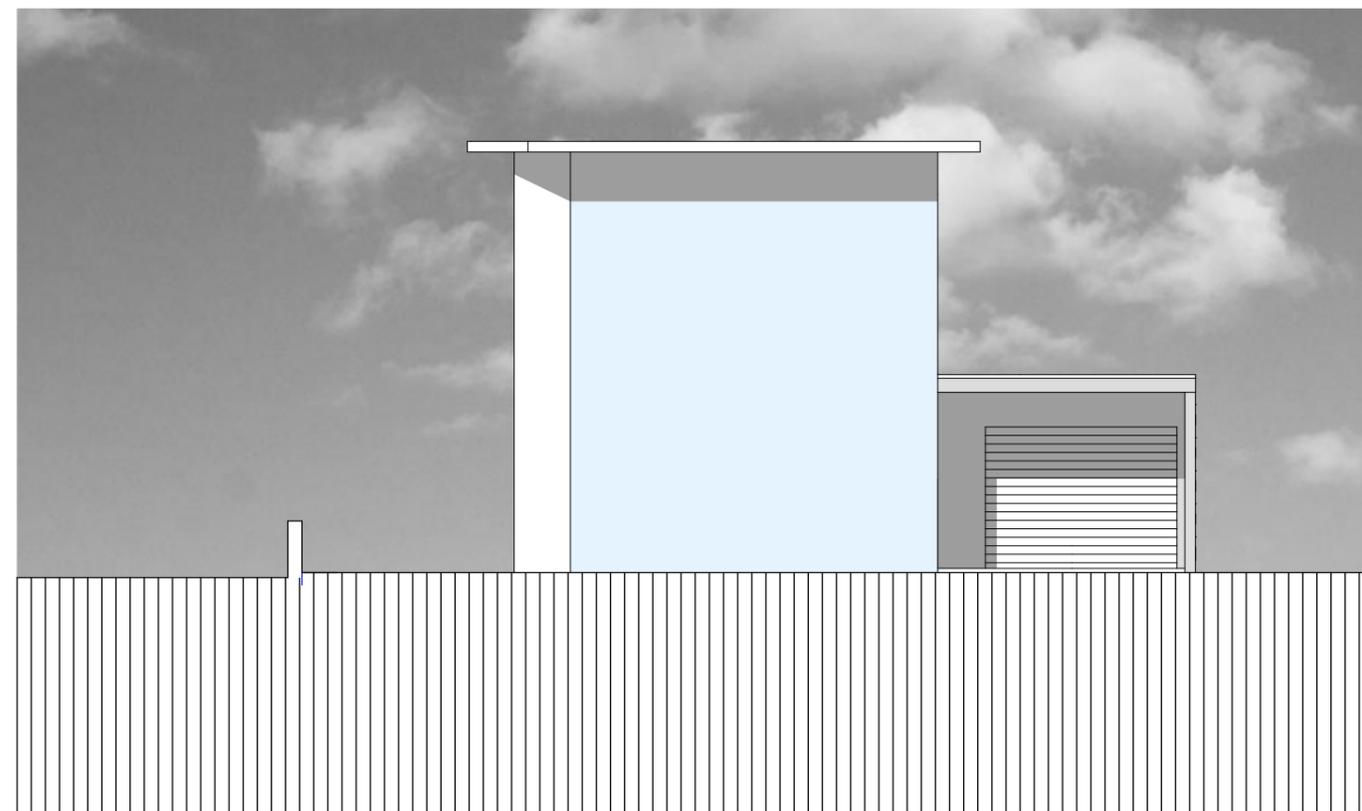

FACCIATA EST