

RIATTAZIONE STABILE ESISTENTE AL MAPPALE 4277 RFD  
NEL COMUNE DI BELLINZONA



|                   |             |            |             |              |       |
|-------------------|-------------|------------|-------------|--------------|-------|
| disegno           | PLANIMETRIA |            |             |              |       |
| mappale/comune    | piano no.   | dimensioni | disegnato   | data         | 1:500 |
| 4277 / BELLINZONA | 385-1       |            | N.Lafranchi | OTTOBRE 2016 |       |
| correzioni        |             |            |             |              |       |



Studio di Architettura e Direzione Lavori  
Arch. Carlo Riva - 6514 Sementina

N: 079/621.87.85  
T/F: 091/857.12.38  
email: [info@carloriva.ch](mailto:info@carloriva.ch)




RIATTAZIONE STABILE ESISTENTE AL MAPPALE 4277 RFD  
NEL COMUNE DI BELLINZONA

|                   |                    |            |             |              |       |
|-------------------|--------------------|------------|-------------|--------------|-------|
| disegno           | PIANTA PIANO TETTO |            |             |              |       |
| mappale/comune    | piano no.          | dimensioni | disegnato   | data         | 1:100 |
| 4277 / BELLINZONA | 385-2              |            | N.Lafranchi | OTTOBRE 2016 |       |
| correzioni        |                    |            |             |              |       |

 Studio di Architettura e Direzione Lavori  
Arch. Carlo Riva - 6514 Sementina  
N: 079/621.87.85  
T/F: 091/857.12.38  
email: [info@carloriva.ch](mailto:info@carloriva.ch)

LEGENDA:

-  ESISTENTE
-  DEMOLIZIONE
-  NUOVO

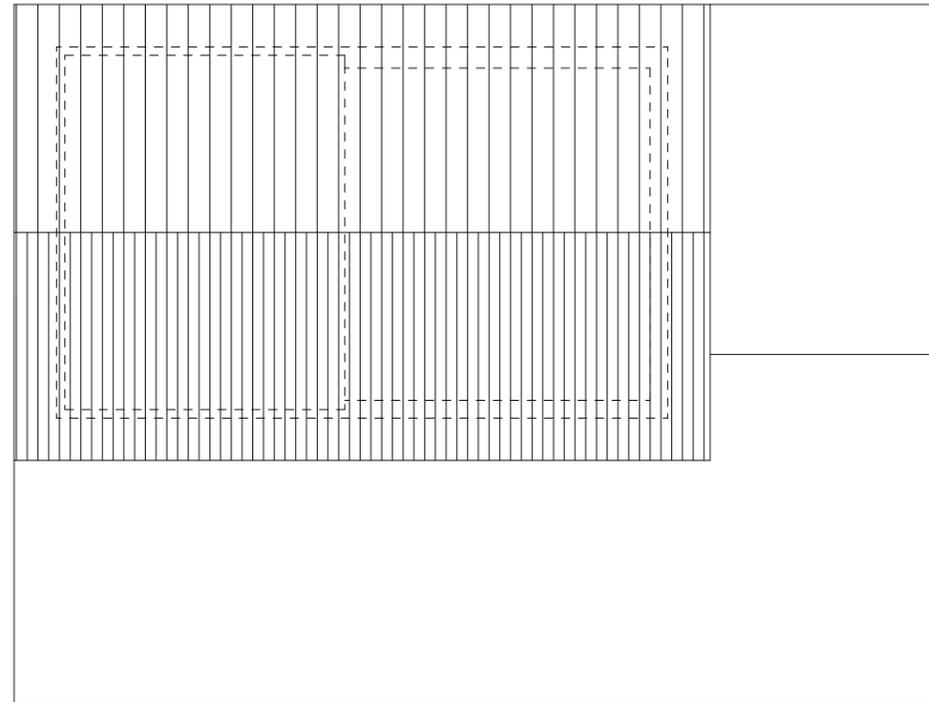

RIATTAZIONE STABILE ESISTENTE AL MAPPALE 4277 RFD  
NEL COMUNE DI BELLINZONA

|                   |                      |            |             |              |       |
|-------------------|----------------------|------------|-------------|--------------|-------|
| disegno           | PIANTA PIANO TERRENO |            |             |              |       |
| mappale/comune    | piano no.            | dimensioni | disegnato   | data         | 1:100 |
| 4277 / BELLINZONA | 385-3                |            | N.Lafranchi | OTTOBRE 2016 |       |
| correzioni        |                      |            |             |              |       |




Studio di Architettura e Direzione Lavori  
Arch. Carlo Riva - 6514 Sementina

N: 079/621.87.85  
T/F: 091/857.12.38  
email: info@carloriva.ch

LEGENDA:

- ESISTENTE
- DEMOLIZIONE
- NUOVO

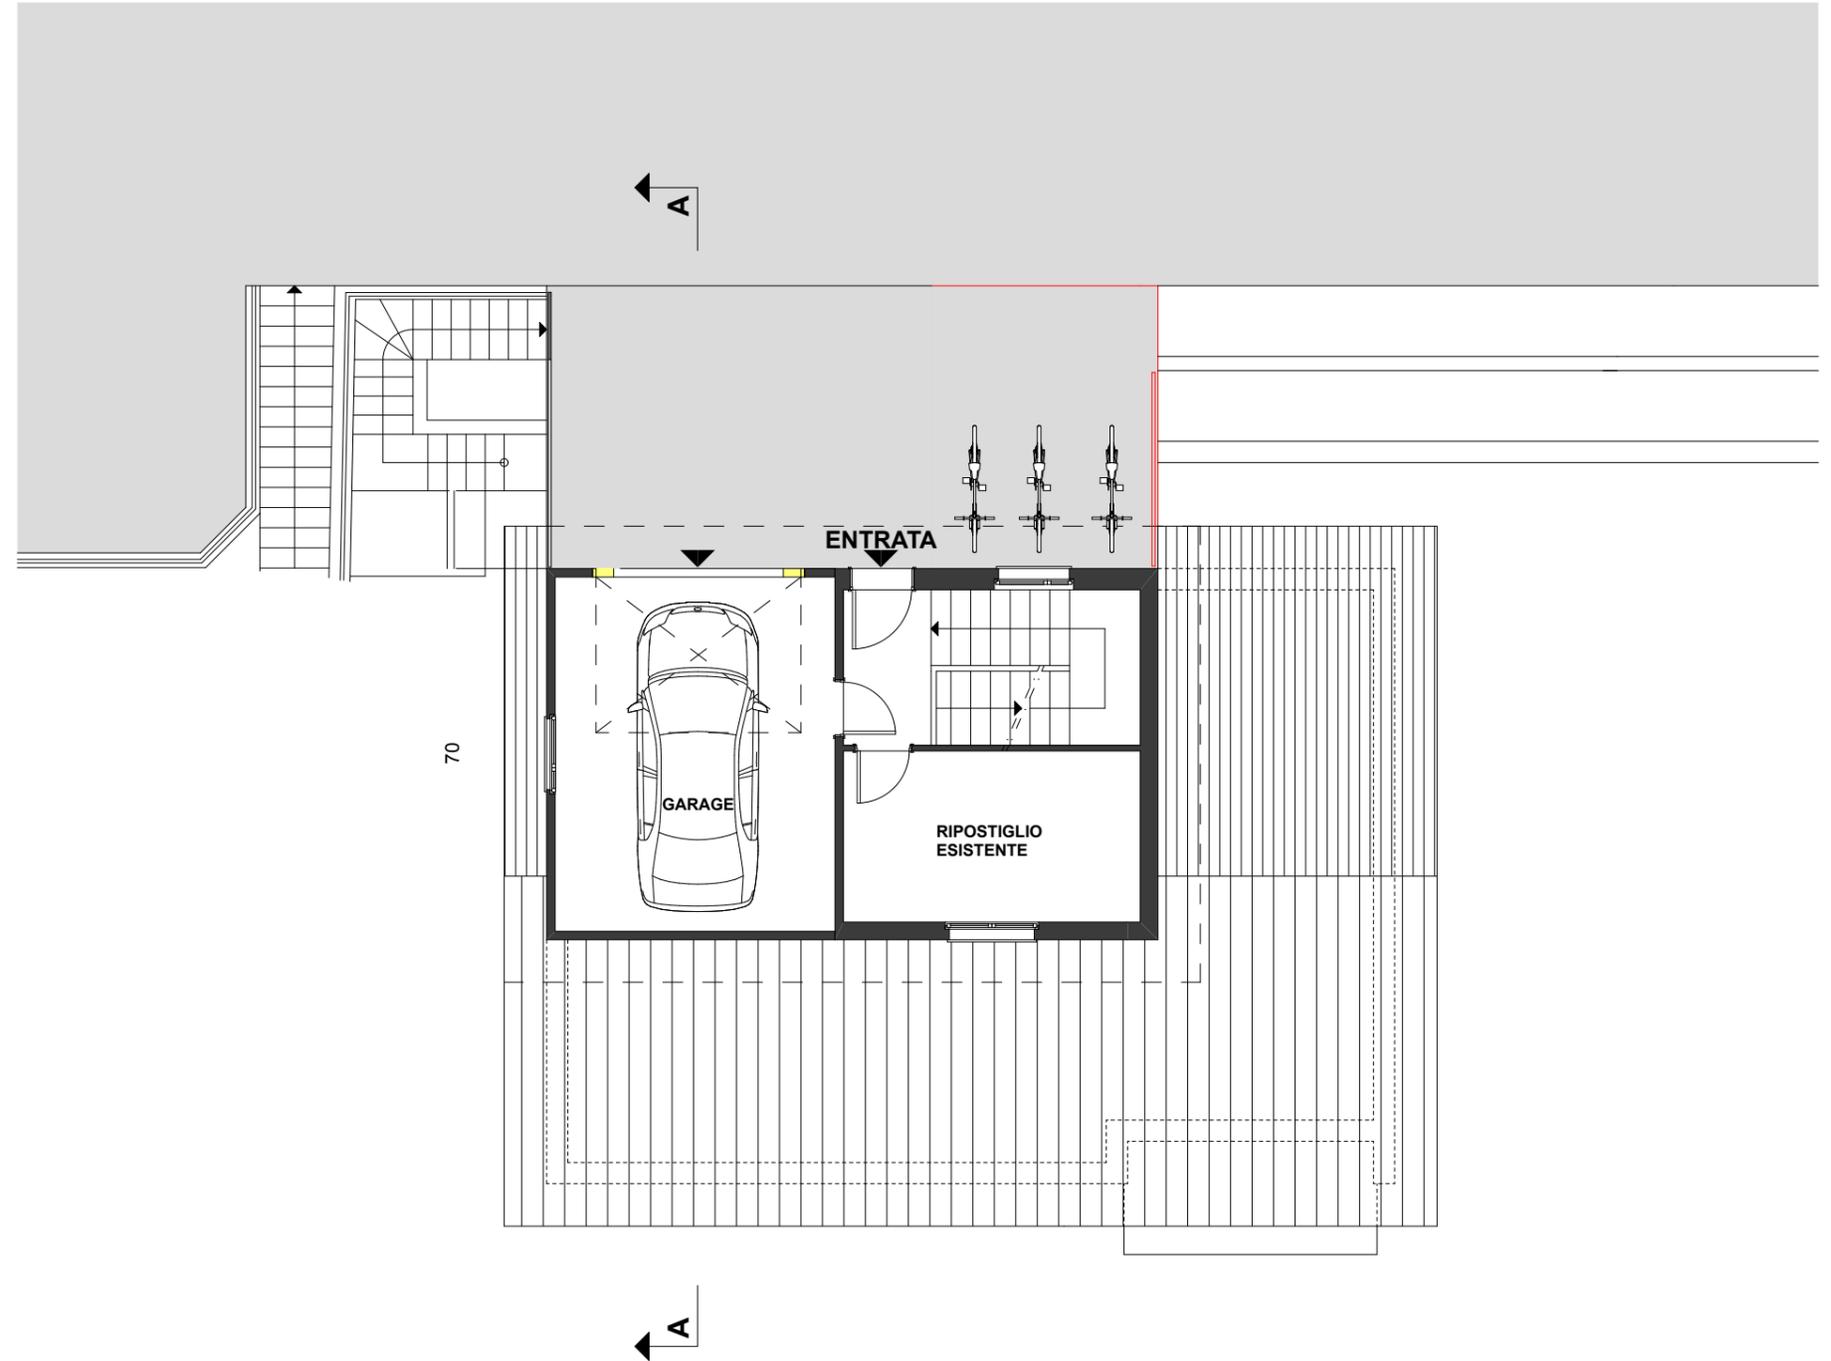

RIATTAZIONE STABILE ESISTENTE AL MAPPALE 4277 RFD  
NEL COMUNE DI BELLINZONA

|                   |                 |            |             |              |       |
|-------------------|-----------------|------------|-------------|--------------|-------|
| disegno           | PIANTA PIANO -1 |            |             |              |       |
| mappale/comune    | piano no.       | dimensioni | disegnato   | data         | 1:100 |
| 4277 / BELLINZONA | 385-4           |            | N.Lafranchi | OTTOBRE 2016 |       |
| correzioni        |                 |            |             |              |       |




Studio di Architettura e Direzione Lavori  
Arch. Carlo Riva - 6514 Sementina

N: 079/621.87.85  
T/F: 091/857.12.38  
email: info@carloriva.ch

LEGENDA:

- ESISTENTE
- DEMOLIZIONE
- NUOVO

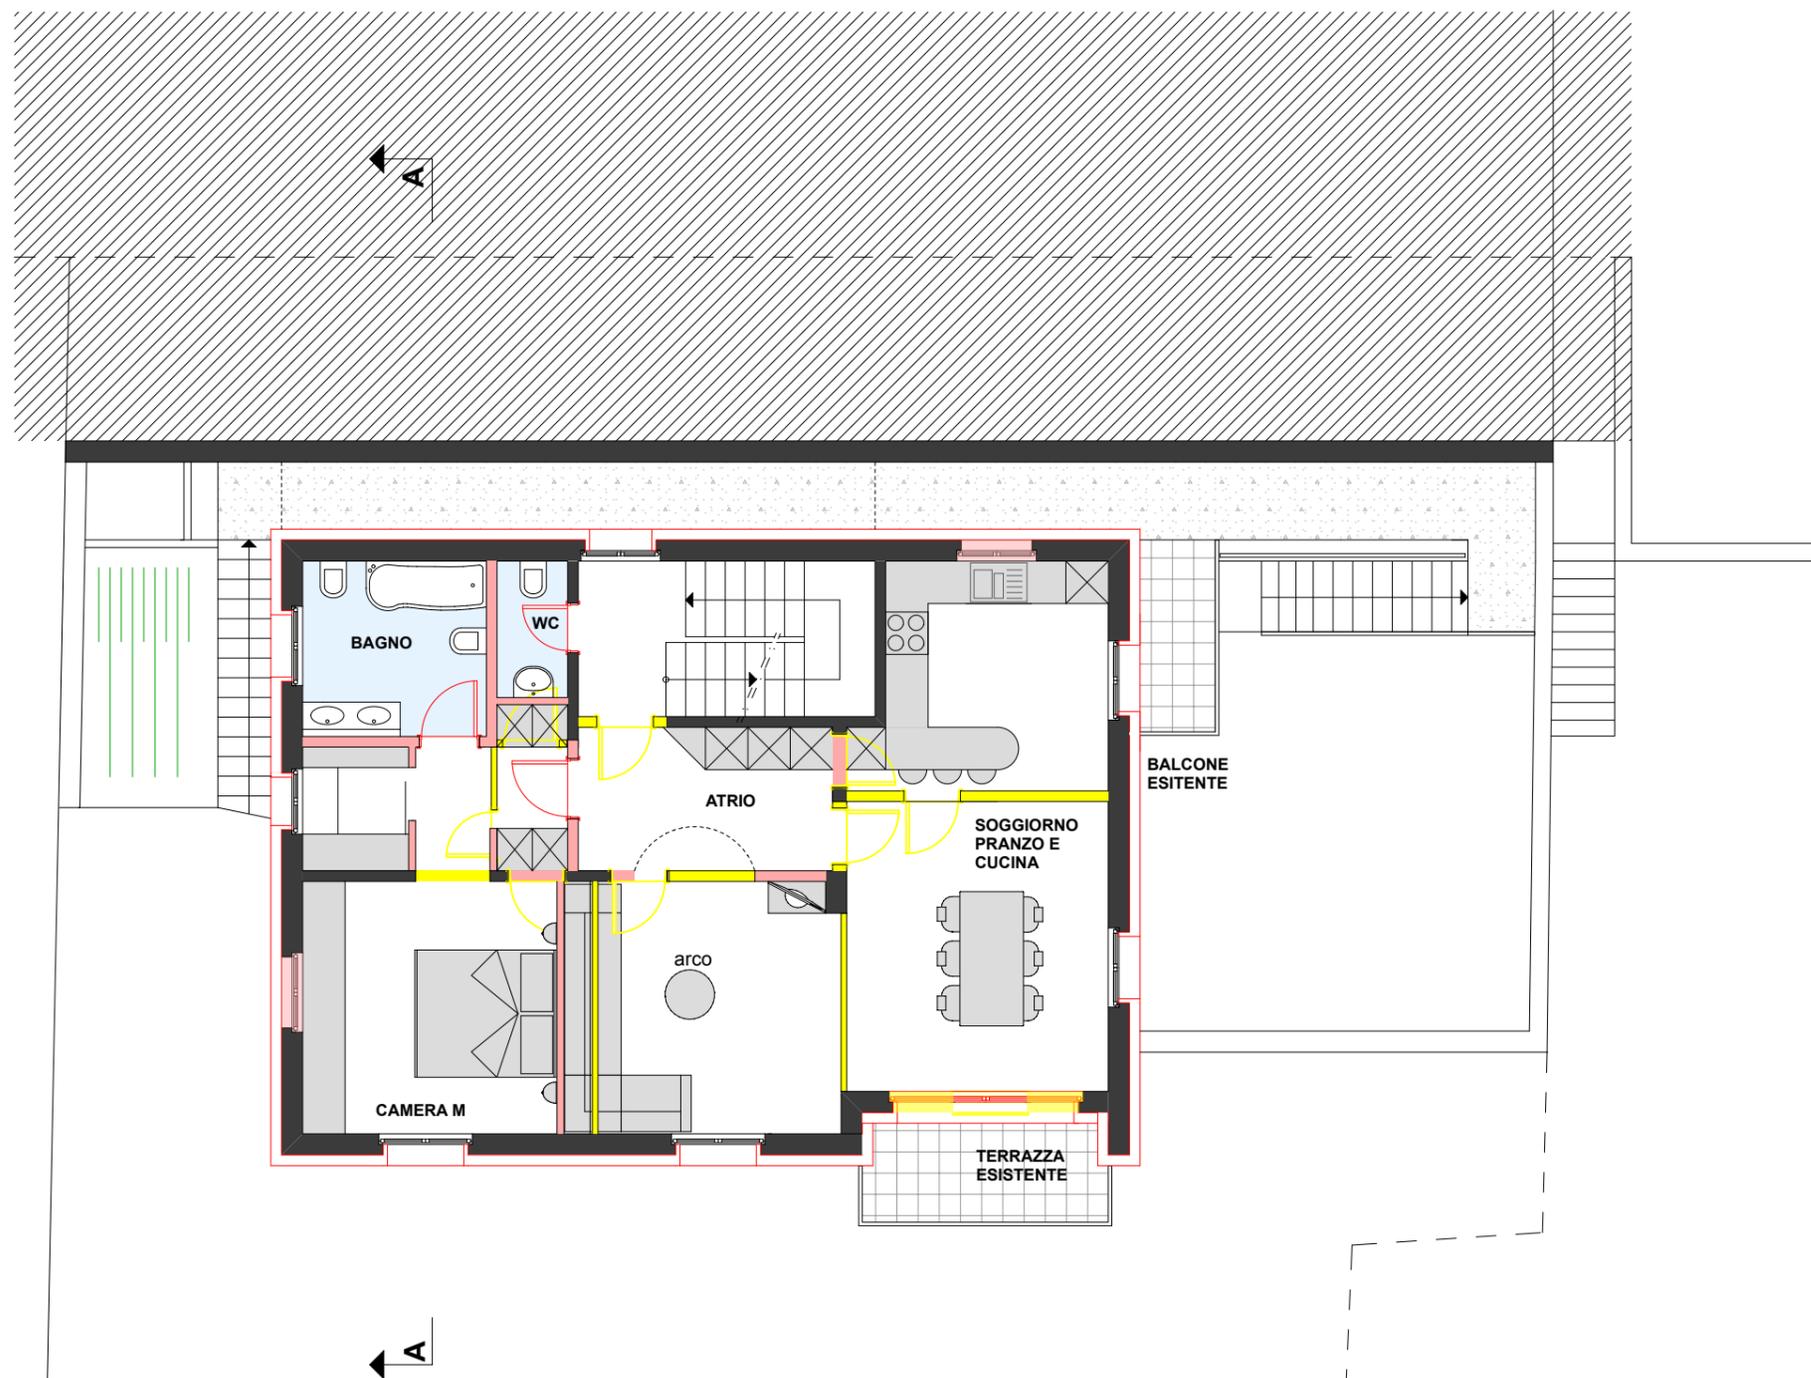

RIATTAZIONE STABILE ESISTENTE AL MAPPALE 4277 RFD  
NEL COMUNE DI BELLINZONA

|                   |               |            |             |              |       |
|-------------------|---------------|------------|-------------|--------------|-------|
| disegno           | PIANO CANTINA |            |             |              |       |
| mappale/comune    | piano no.     | dimensioni | disegnato   | data         | 1:100 |
| 4277 / BELLINZONA | 385-5         |            | N.Lafranchi | OTTOBRE 2016 |       |
| correzioni        |               |            |             |              |       |




Studio di Architettura e Direzione Lavori  
Arch. Carlo Riva - 6514 Sementina

N: 079/621.87.85  
T/F: 091/857.12.38  
email: info@carloriva.ch

LEGENDA:

- ESISTENTE
- DEMOLIZIONE
- NUOVO

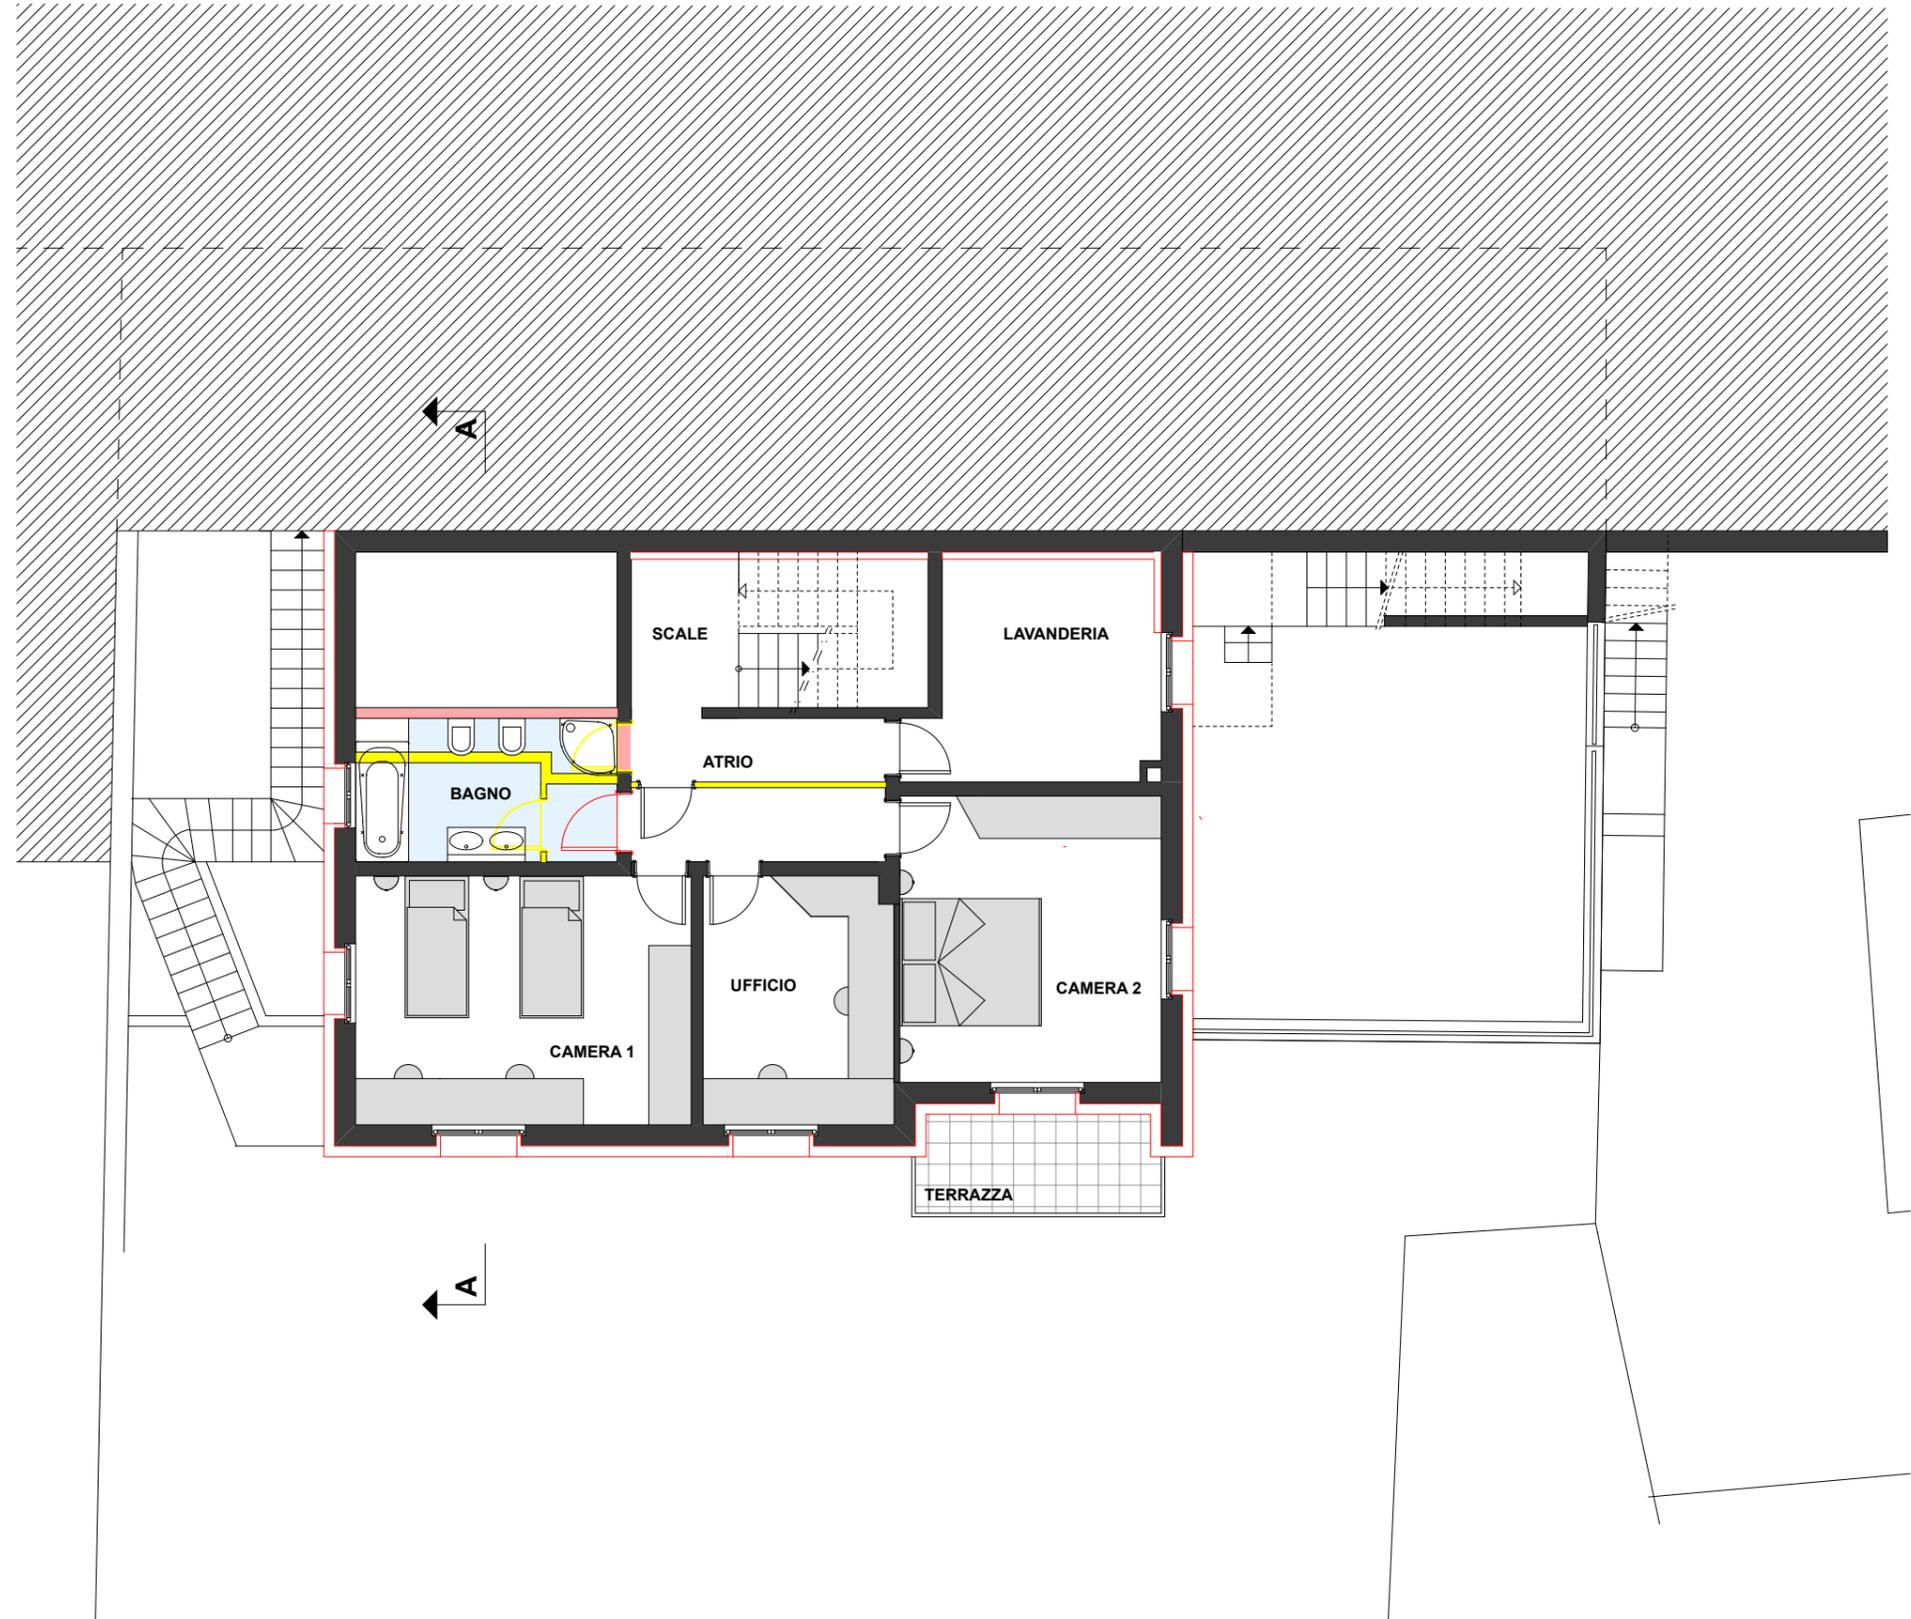


RIATTAZIONE STABILE ESISTENTE AL MAPPALE 4277 RFD  
NEL COMUNE DI BELLINZONA

|                   |                 |            |             |              |       |
|-------------------|-----------------|------------|-------------|--------------|-------|
| disegno           | PIANTA PIANO -3 |            |             |              |       |
| mappale/comune    | piano no.       | dimensioni | disegnato   | data         | 1:100 |
| 4277 / BELLINZONA | 385-6           |            | N.Lafranchi | OTTOBRE 2016 |       |
| correzioni        | SETTEMBRE 2017  |            |             |              |       |


 Studio di Architettura e Direzione Lavori  
 Arch. Carlo Riva - 6514 Sementina  
 N: 079/621.87.85  
 T/F: 091/857.12.38  
 email: info@carloriva.ch

**LEGENDA:**

-  ESISTENTE
-  DEMOLIZIONE
-  NUOVO

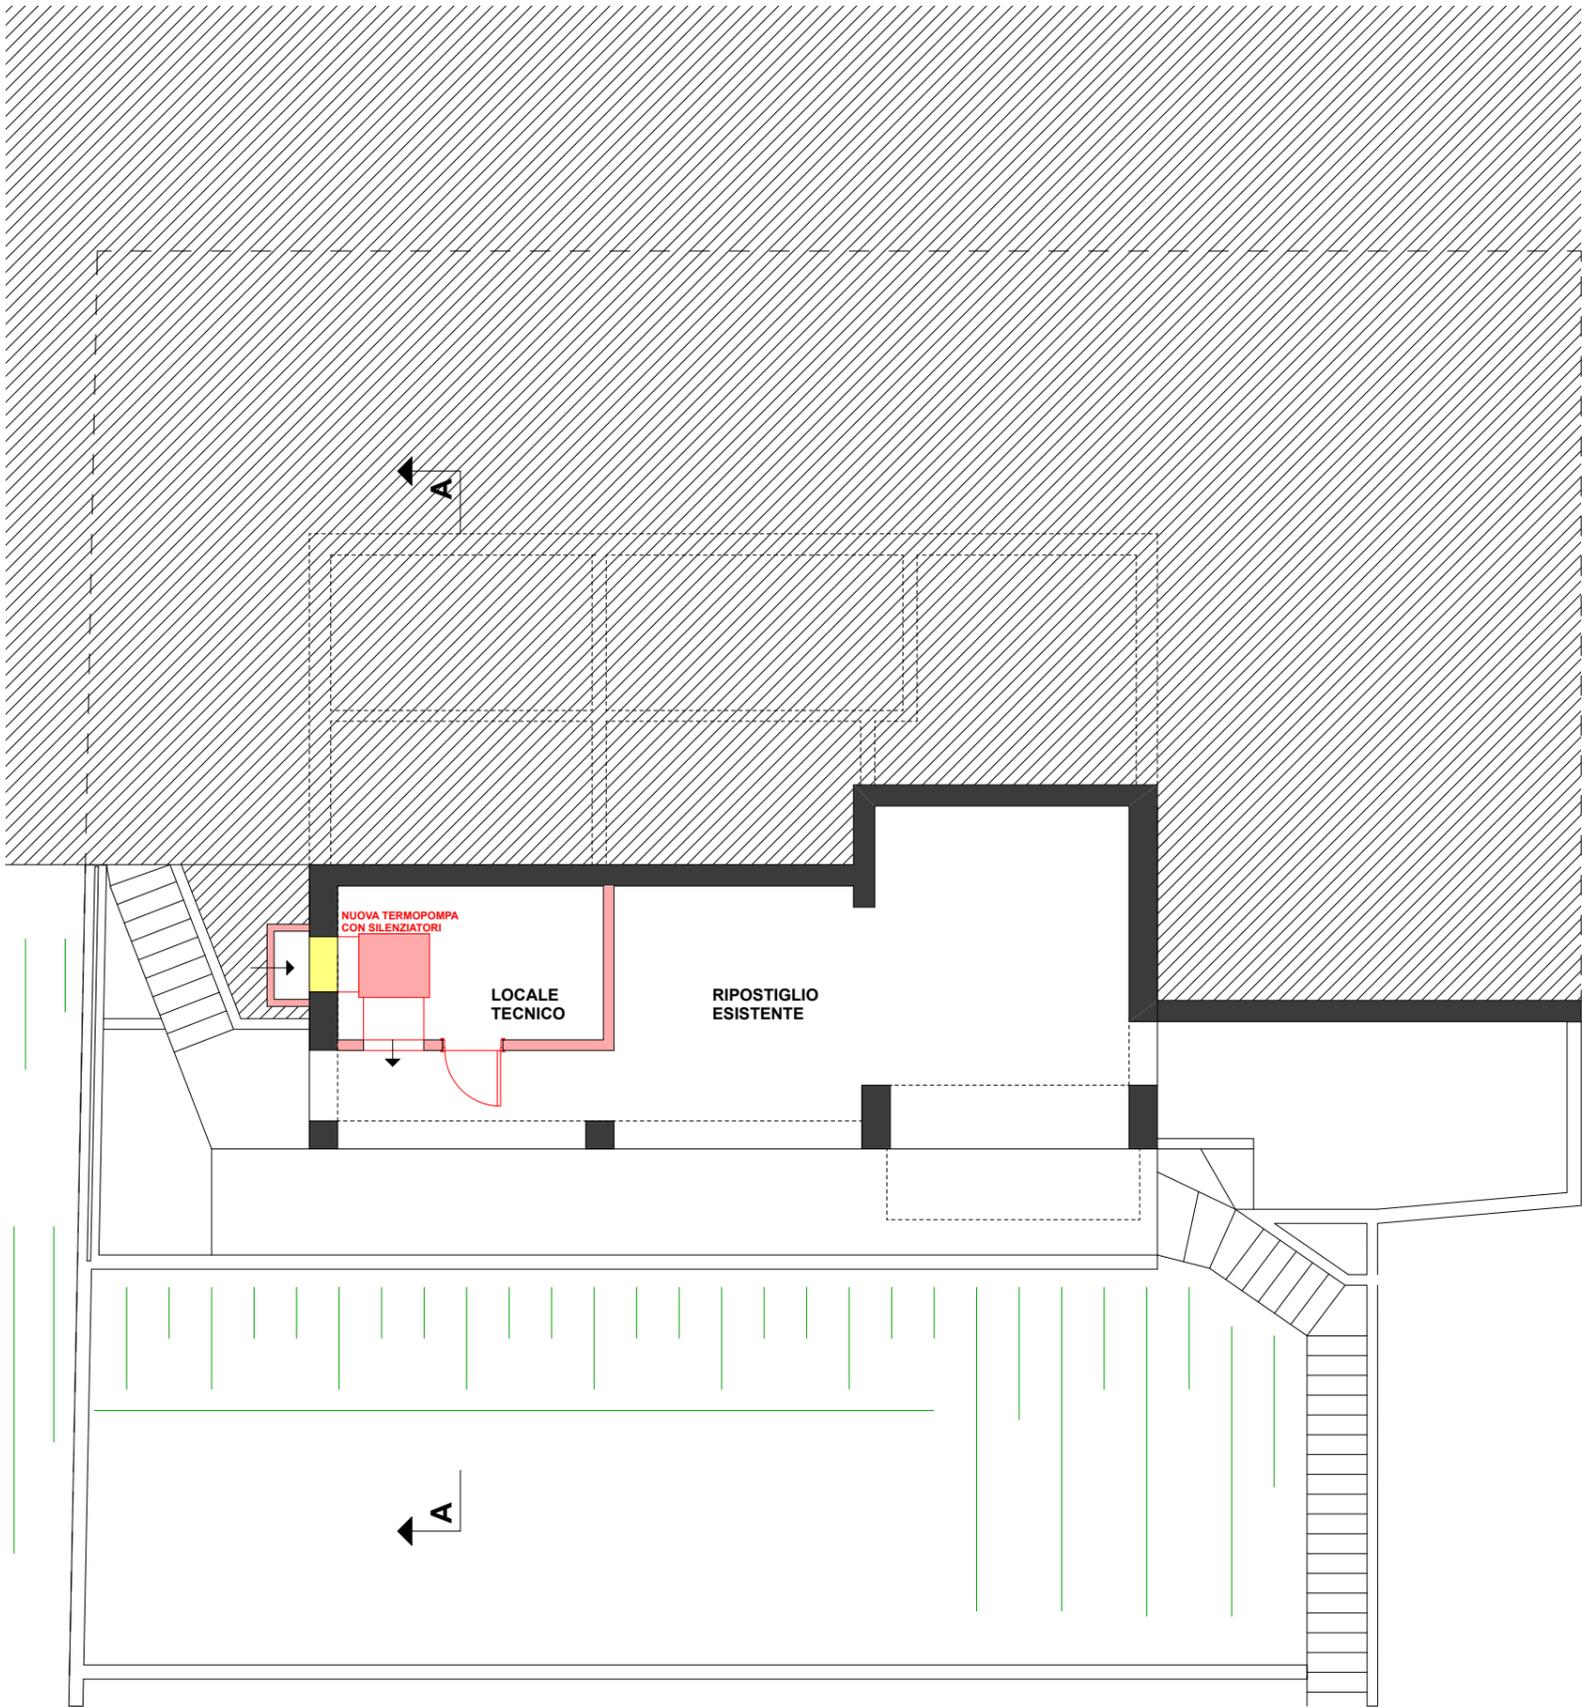

RIATTAZIONE STABILE ESISTENTE AL MAPPALE 4277 RFD  
NEL COMUNE DI BELLINZONA

|                   |               |            |             |              |       |
|-------------------|---------------|------------|-------------|--------------|-------|
| disegno           | SEZIONE A - A |            |             |              |       |
| mappale/comune    | piano no.     | dimensioni | disegnato   | data         | 1:100 |
| 4277 / BELLINZONA | 385-7         |            | N.Lafranchi | OTTOBRE 2016 |       |
| correzioni        |               |            |             |              |       |




Studio di Architettura e Direzione Lavori  
Arch. Carlo Riva - 6514 Sementina

N: 079/621.87.85  
T/F: 091/857.12.38  
email: [info@carloriva.ch](mailto:info@carloriva.ch)

**LEGENDA:**

-  ESISTENTE
-  DEMOLIZIONE
-  NUOVO

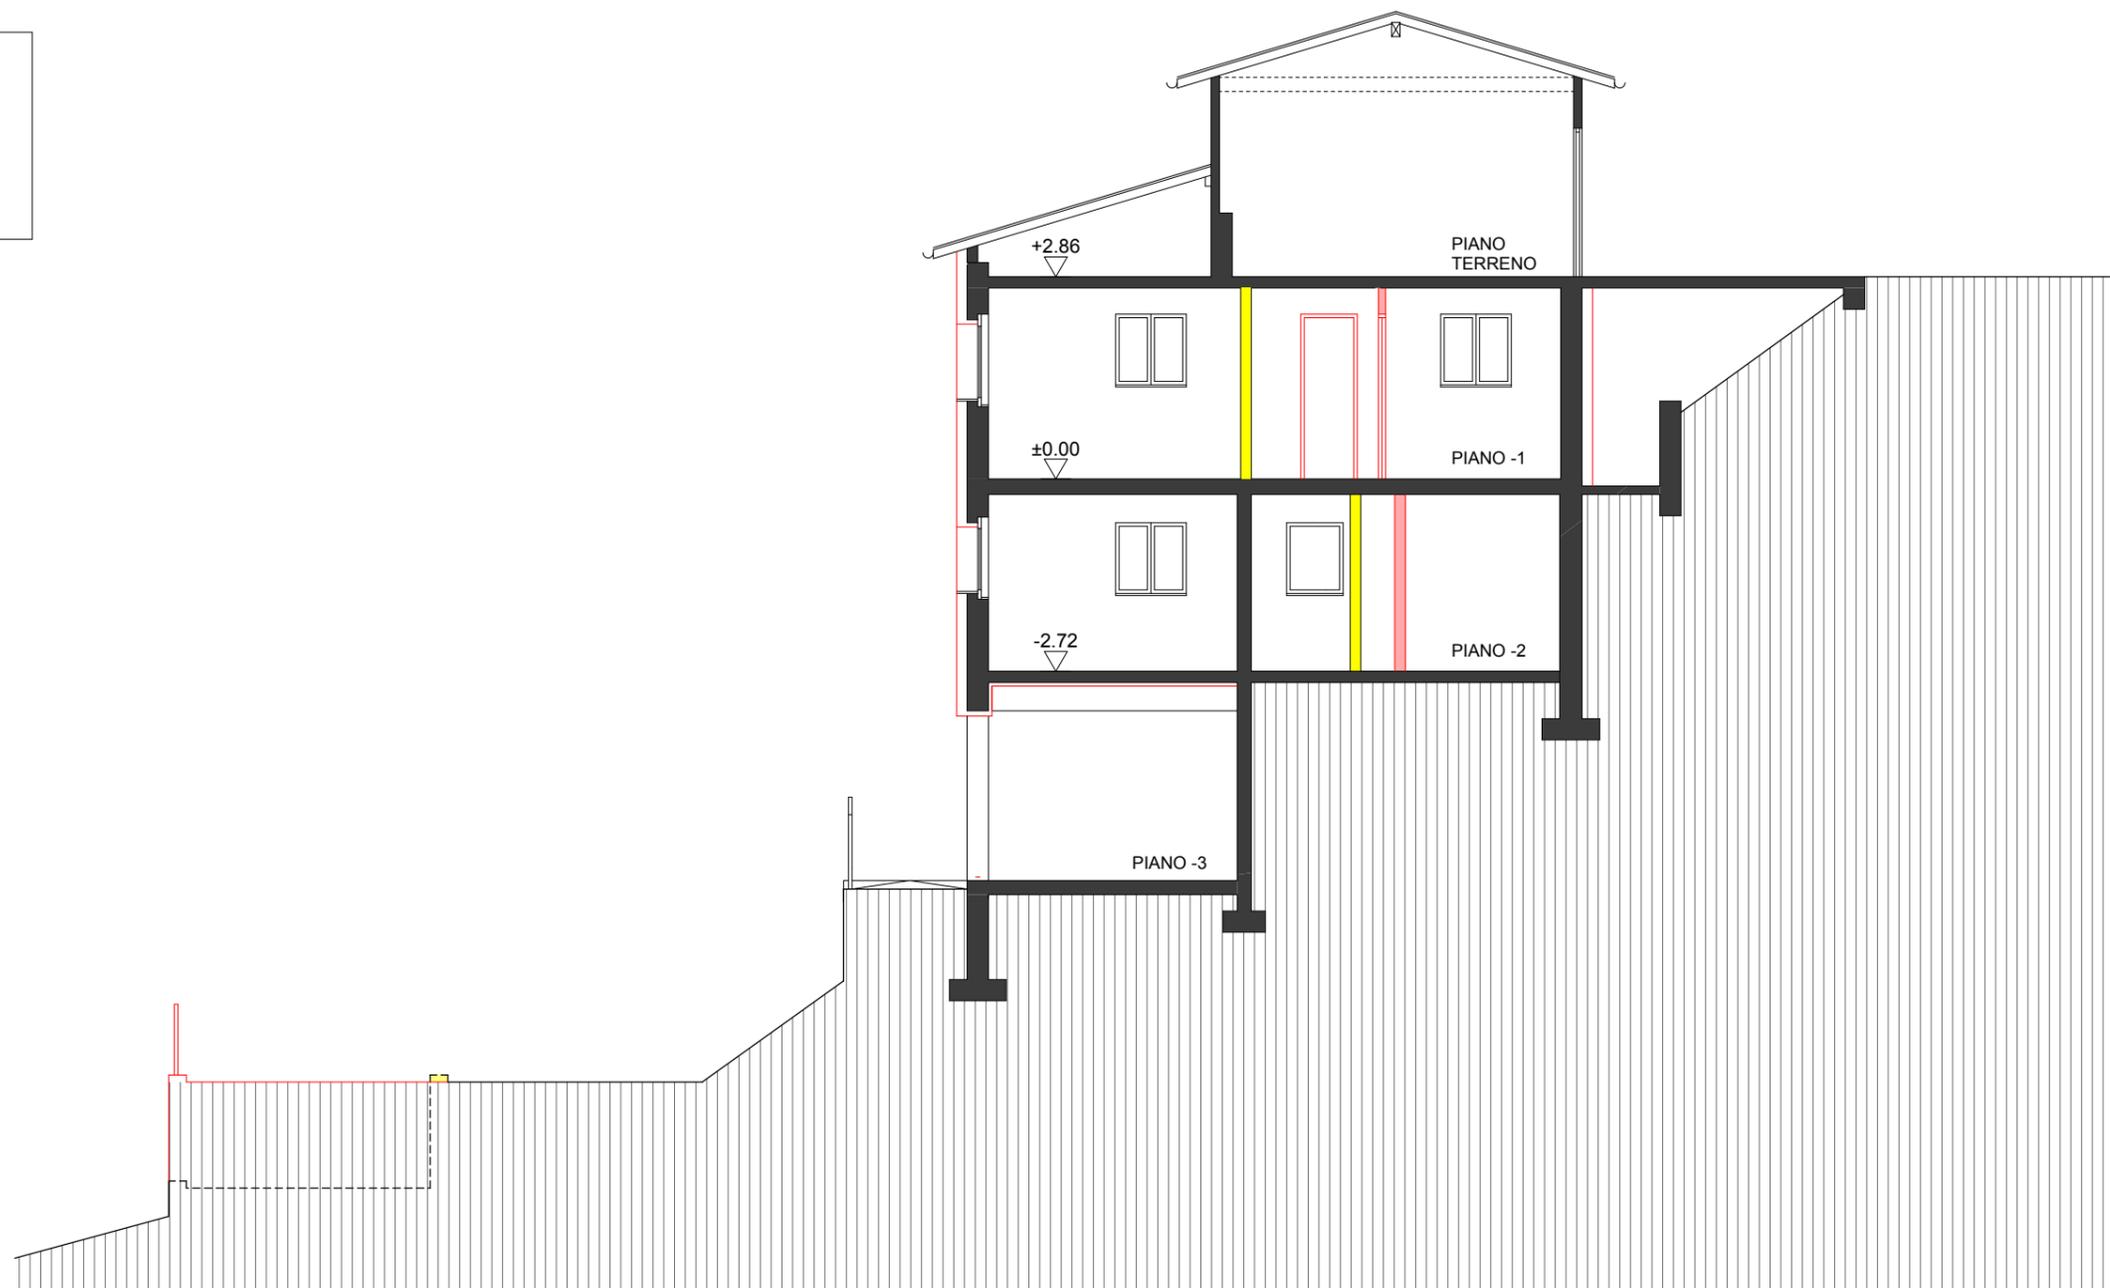

RIATTAZIONE STABILE ESISTENTE AL MAPPALE 4277 RFD  
NEL COMUNE DI BELLINZONA

|                   |                       |            |             |              |       |
|-------------------|-----------------------|------------|-------------|--------------|-------|
| disegno           | FACCIATA NORD - OVEST |            |             |              |       |
| mappale/comune    | piano no.             | dimensioni | disegnato   | data         | 1:100 |
| 4277 / BELLINZONA | 385-8                 |            | N.Lafranchi | OTTOBRE 2016 |       |
| correzioni        |                       |            |             |              |       |



Studio di Architettura e Direzione Lavori  
Arch. Carlo Riva - 6514 Sementina

N: 079/621.87.85  
T/F: 091/857.12.38  
email: info@carloriva.ch

LEGENDA:

-  ESISTENTE
-  DEMOLIZIONE
-  NUOVO



RIATTAZIONE STABILE ESISTENTE AL MAPPALE 4277 RFD  
NEL COMUNE DI BELLINZONA

|                   |                     |            |             |              |       |
|-------------------|---------------------|------------|-------------|--------------|-------|
| disegno           | FACCIATA NORD - EST |            |             |              |       |
| mappale/comune    | piano no.           | dimensioni | disegnato   | data         | 1:100 |
| 4277 / BELLINZONA | 385-9               |            | N.Lafranchi | OTTOBRE 2016 |       |
| correzioni        |                     |            |             |              |       |




Studio di Architettura e Direzione Lavori  
Arch. Carlo Riva - 6514 Sementina

N: 079/621.87.85  
T/F: 091/857.12.38  
email: [info@carloriva.ch](mailto:info@carloriva.ch)

**LEGENDA:**

-  ESISTENTE
-  DEMOLIZIONE
-  NUOVO

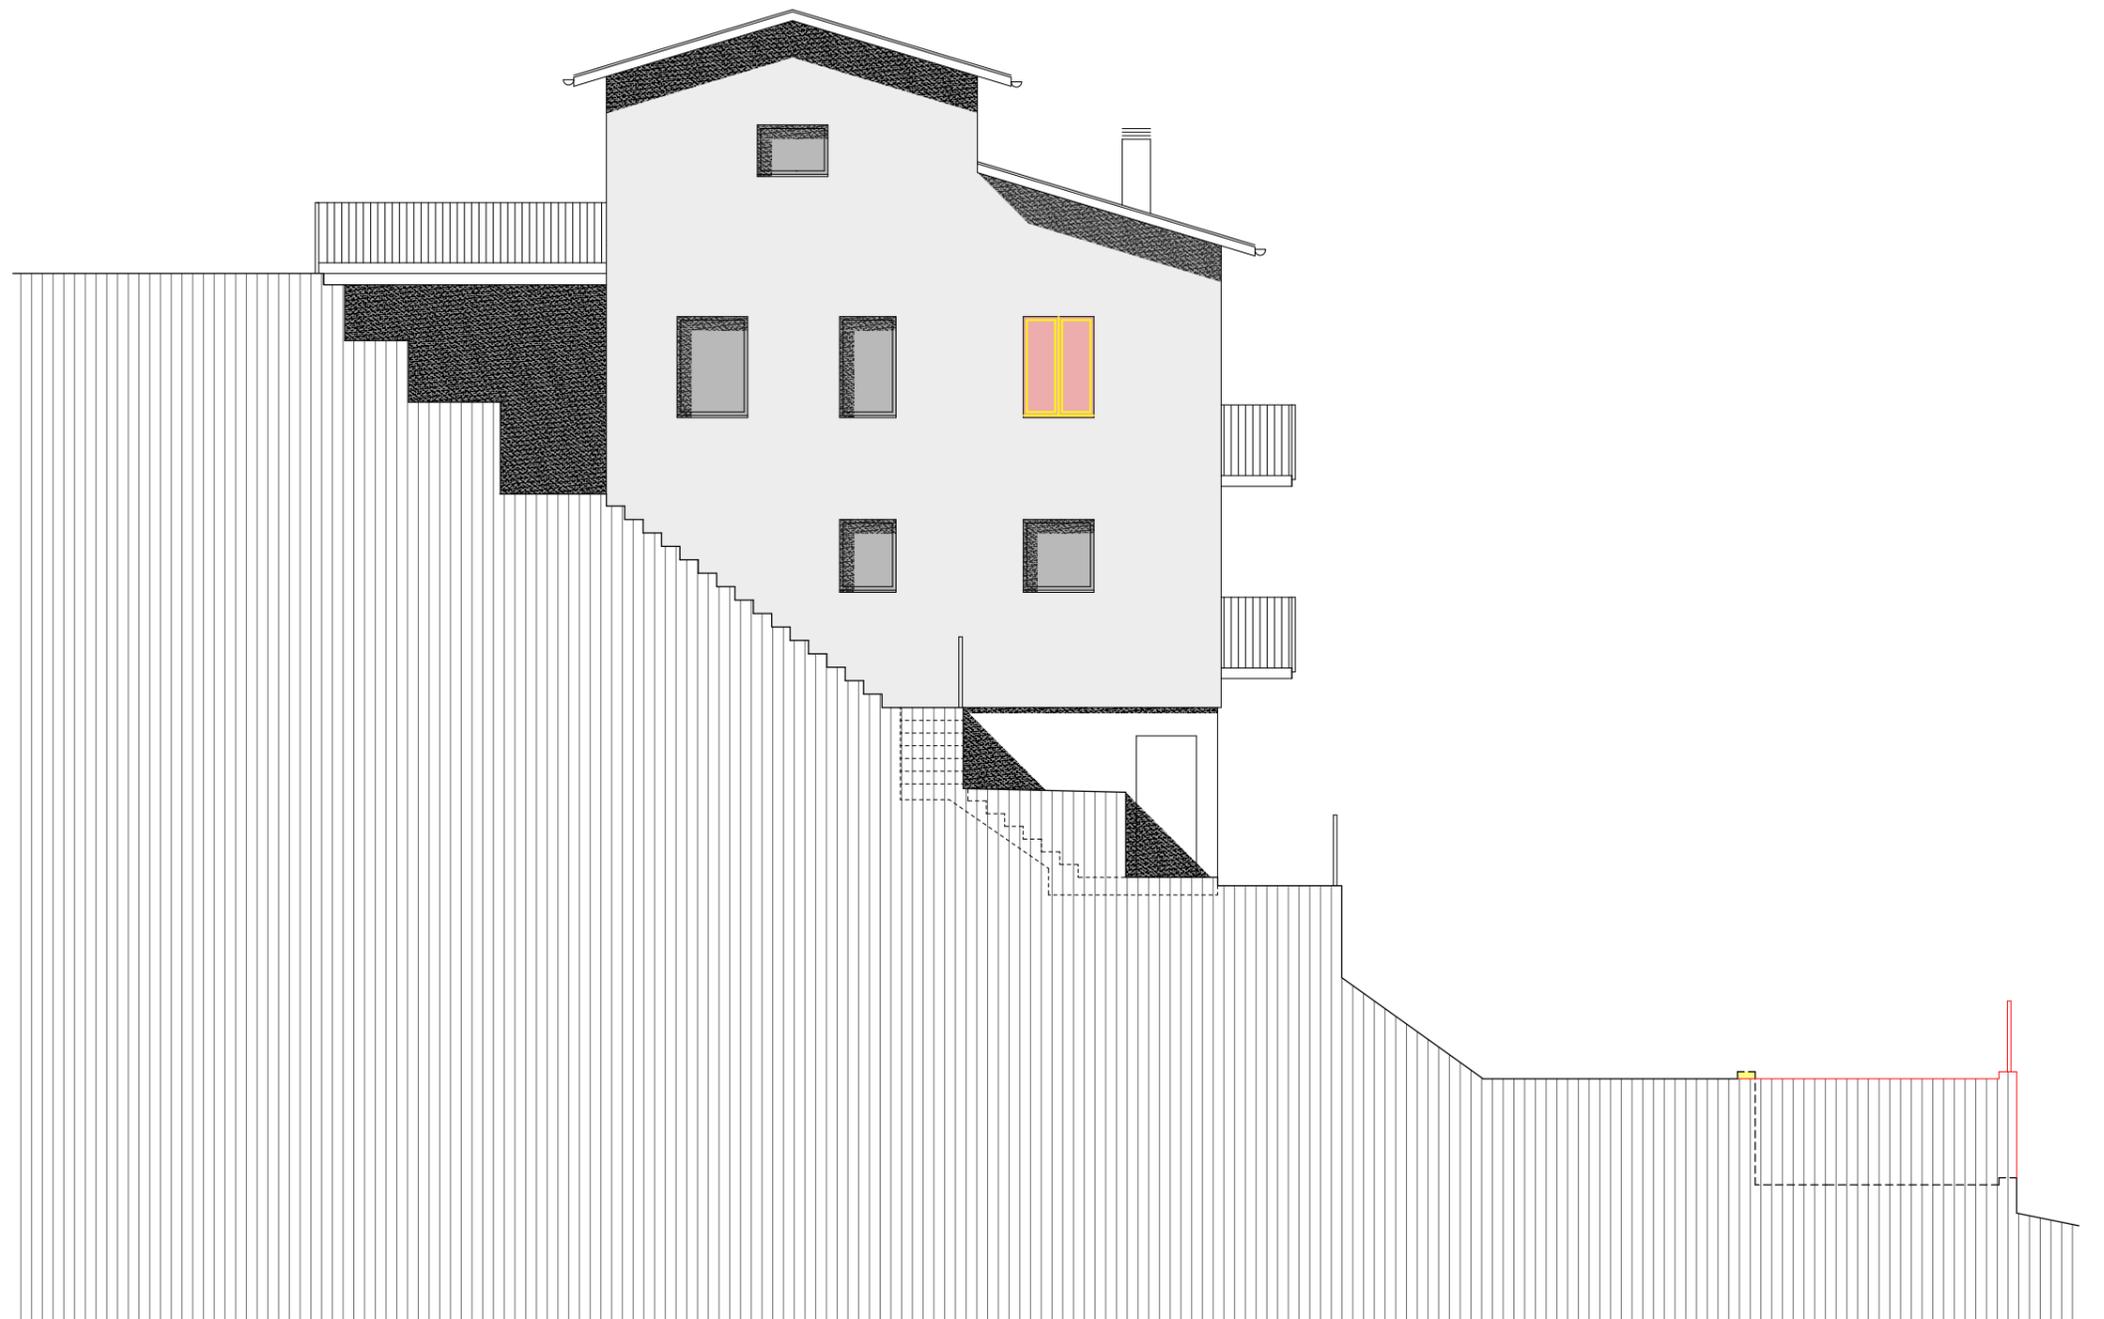

RIATTAZIONE STABILE ESISTENTE AL MAPPALE 4277 RFD  
NEL COMUNE DI BELLINZONA

|                   |                      |            |             |              |       |
|-------------------|----------------------|------------|-------------|--------------|-------|
| disegno           | FACCIATA SUD - OVEST |            |             |              |       |
| mappale/comune    | piano no.            | dimensioni | disegnato   | data         | 1:100 |
| 4277 / BELLINZONA | 385-10               |            | N.Lafranchi | OTTOBRE 2016 |       |
| correzioni        |                      |            |             |              |       |




Studio di Architettura e Direzione Lavori  
Arch. Carlo Riva - 6514 Sementina

N: 079/621.87.85  
T/F: 091/857.12.38  
email: info@carloriva.ch

LEGENDA:

-  ESISTENTE
-  DEMOLIZIONE
-  NUOVO

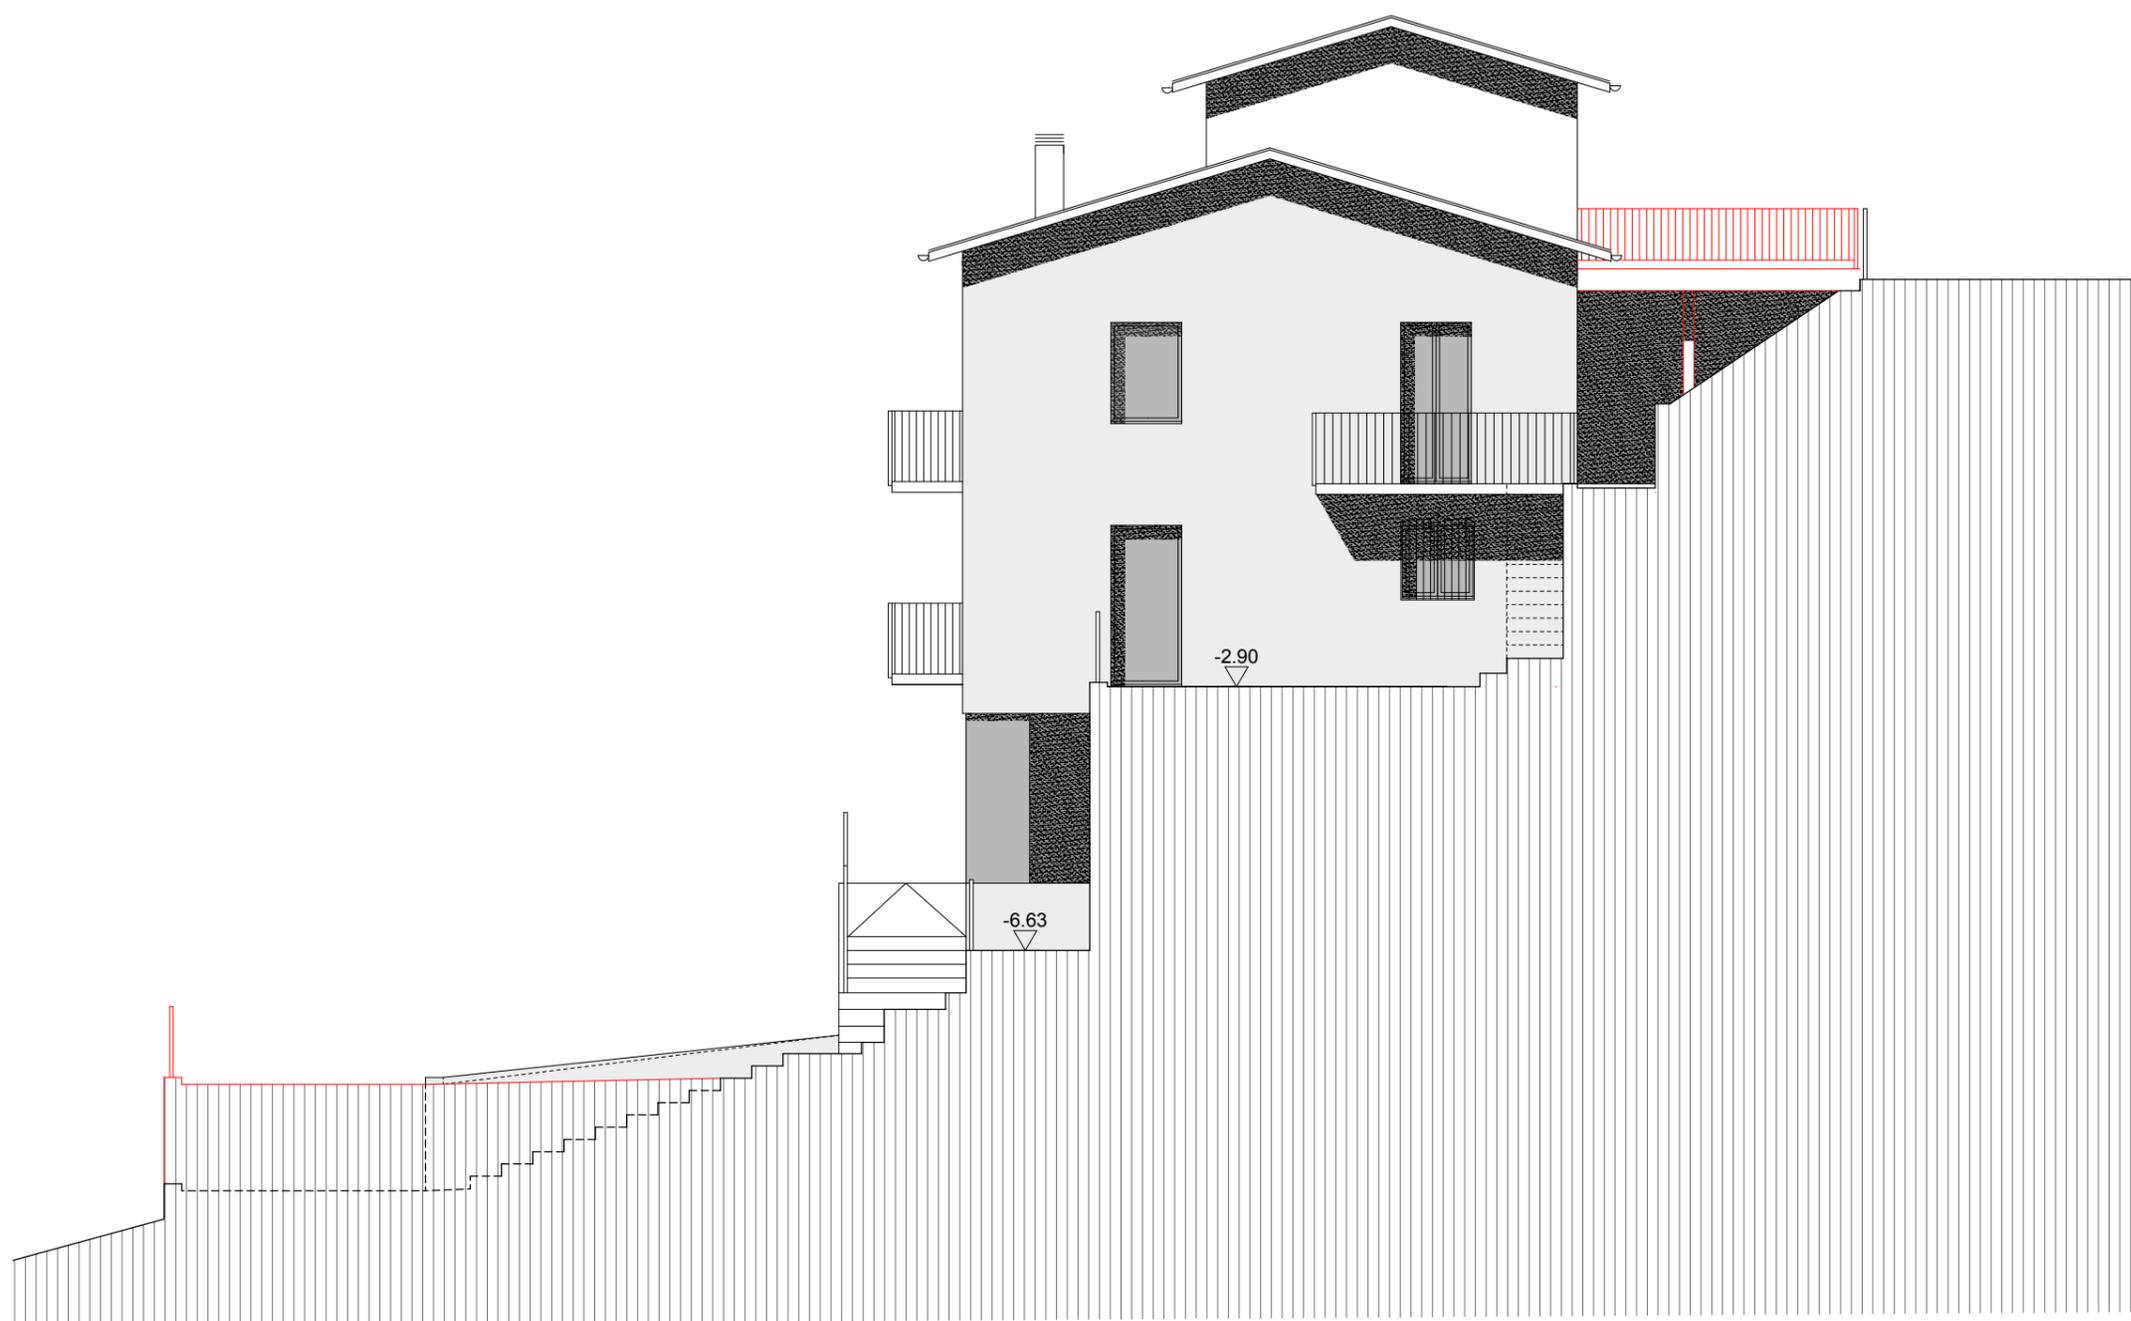

RIATTAZIONE STABILE ESISTENTE AL MAPPALE 4277 RFD  
NEL COMUNE DI BELLINZONA

|                   |                          |            |             |              |       |
|-------------------|--------------------------|------------|-------------|--------------|-------|
| disegno           | FACCIATA SUD - EST 1:100 |            |             |              |       |
| mappale/comune    | piano no.                | dimensioni | disegnato   | data         | 1:100 |
| 4277 / BELLINZONA | 385-11                   |            | N.Lafranchi | OTTOBRE 2016 |       |
| correzioni        |                          |            |             |              |       |

 Studio di Architettura e Direzione Lavori  
Arch. Carlo Riva - 6514 Sementina  
N: 079/621.87.85  
T/F: 091/857.12.38  
email: [info@carloriva.ch](mailto:info@carloriva.ch)

**LEGENDA:**

-  ESISTENTE
-  DEMOLIZIONE
-  NUOVO

