



RISANAMENTO STABILE ESISTENTE AL MAPPALE NO. 261 RFD
NEL COMUNE DI BELLINZONA - SEMENTINA


1:500



Studio di Architettura e Direzione Lavori
Arch. Carlo Riva - 6514 Sementina

N: 079/621.87.85
T/F: 091/857.12.38
email: info@carloriva.ch

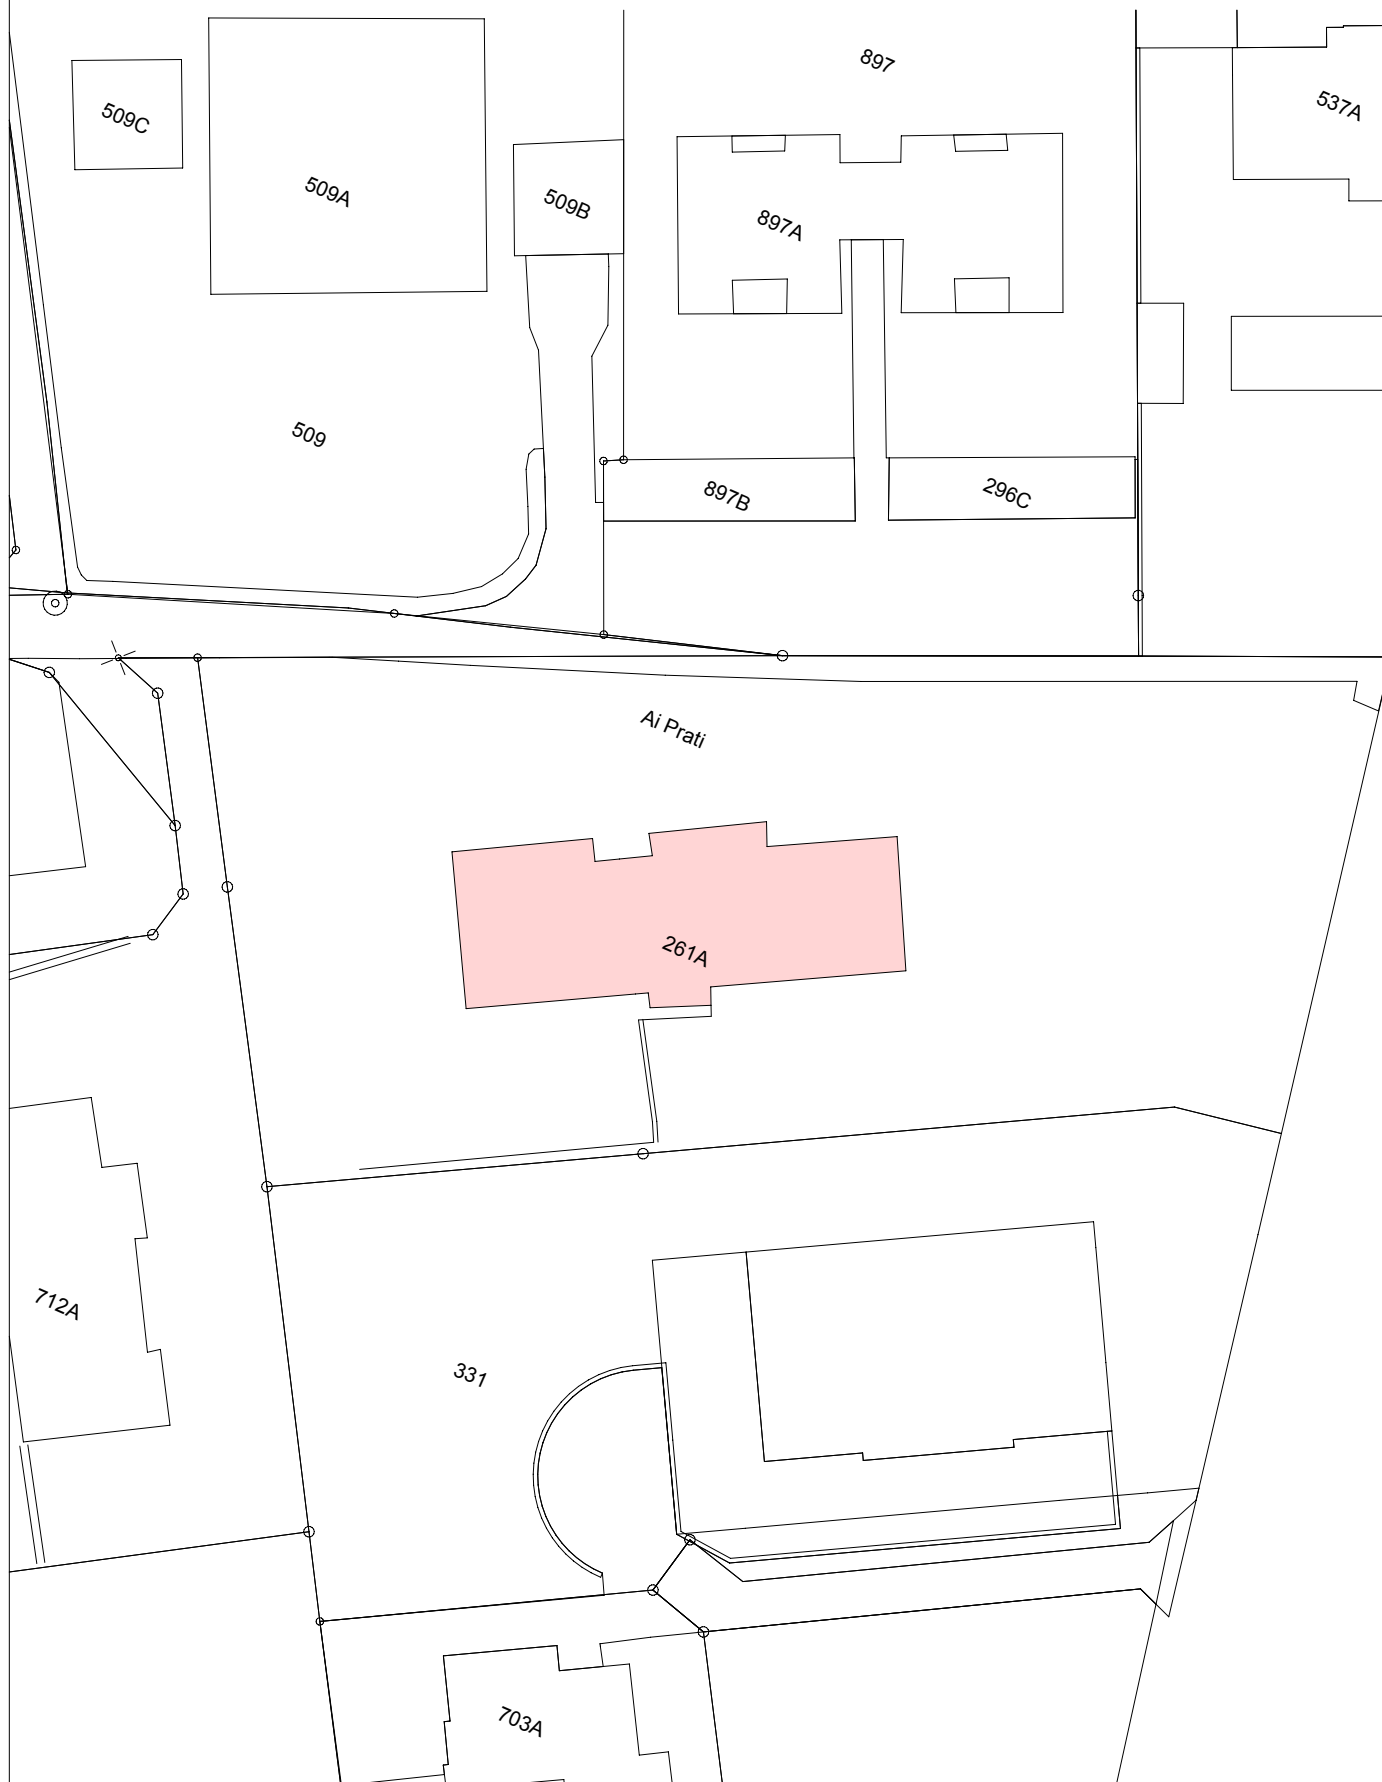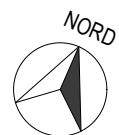

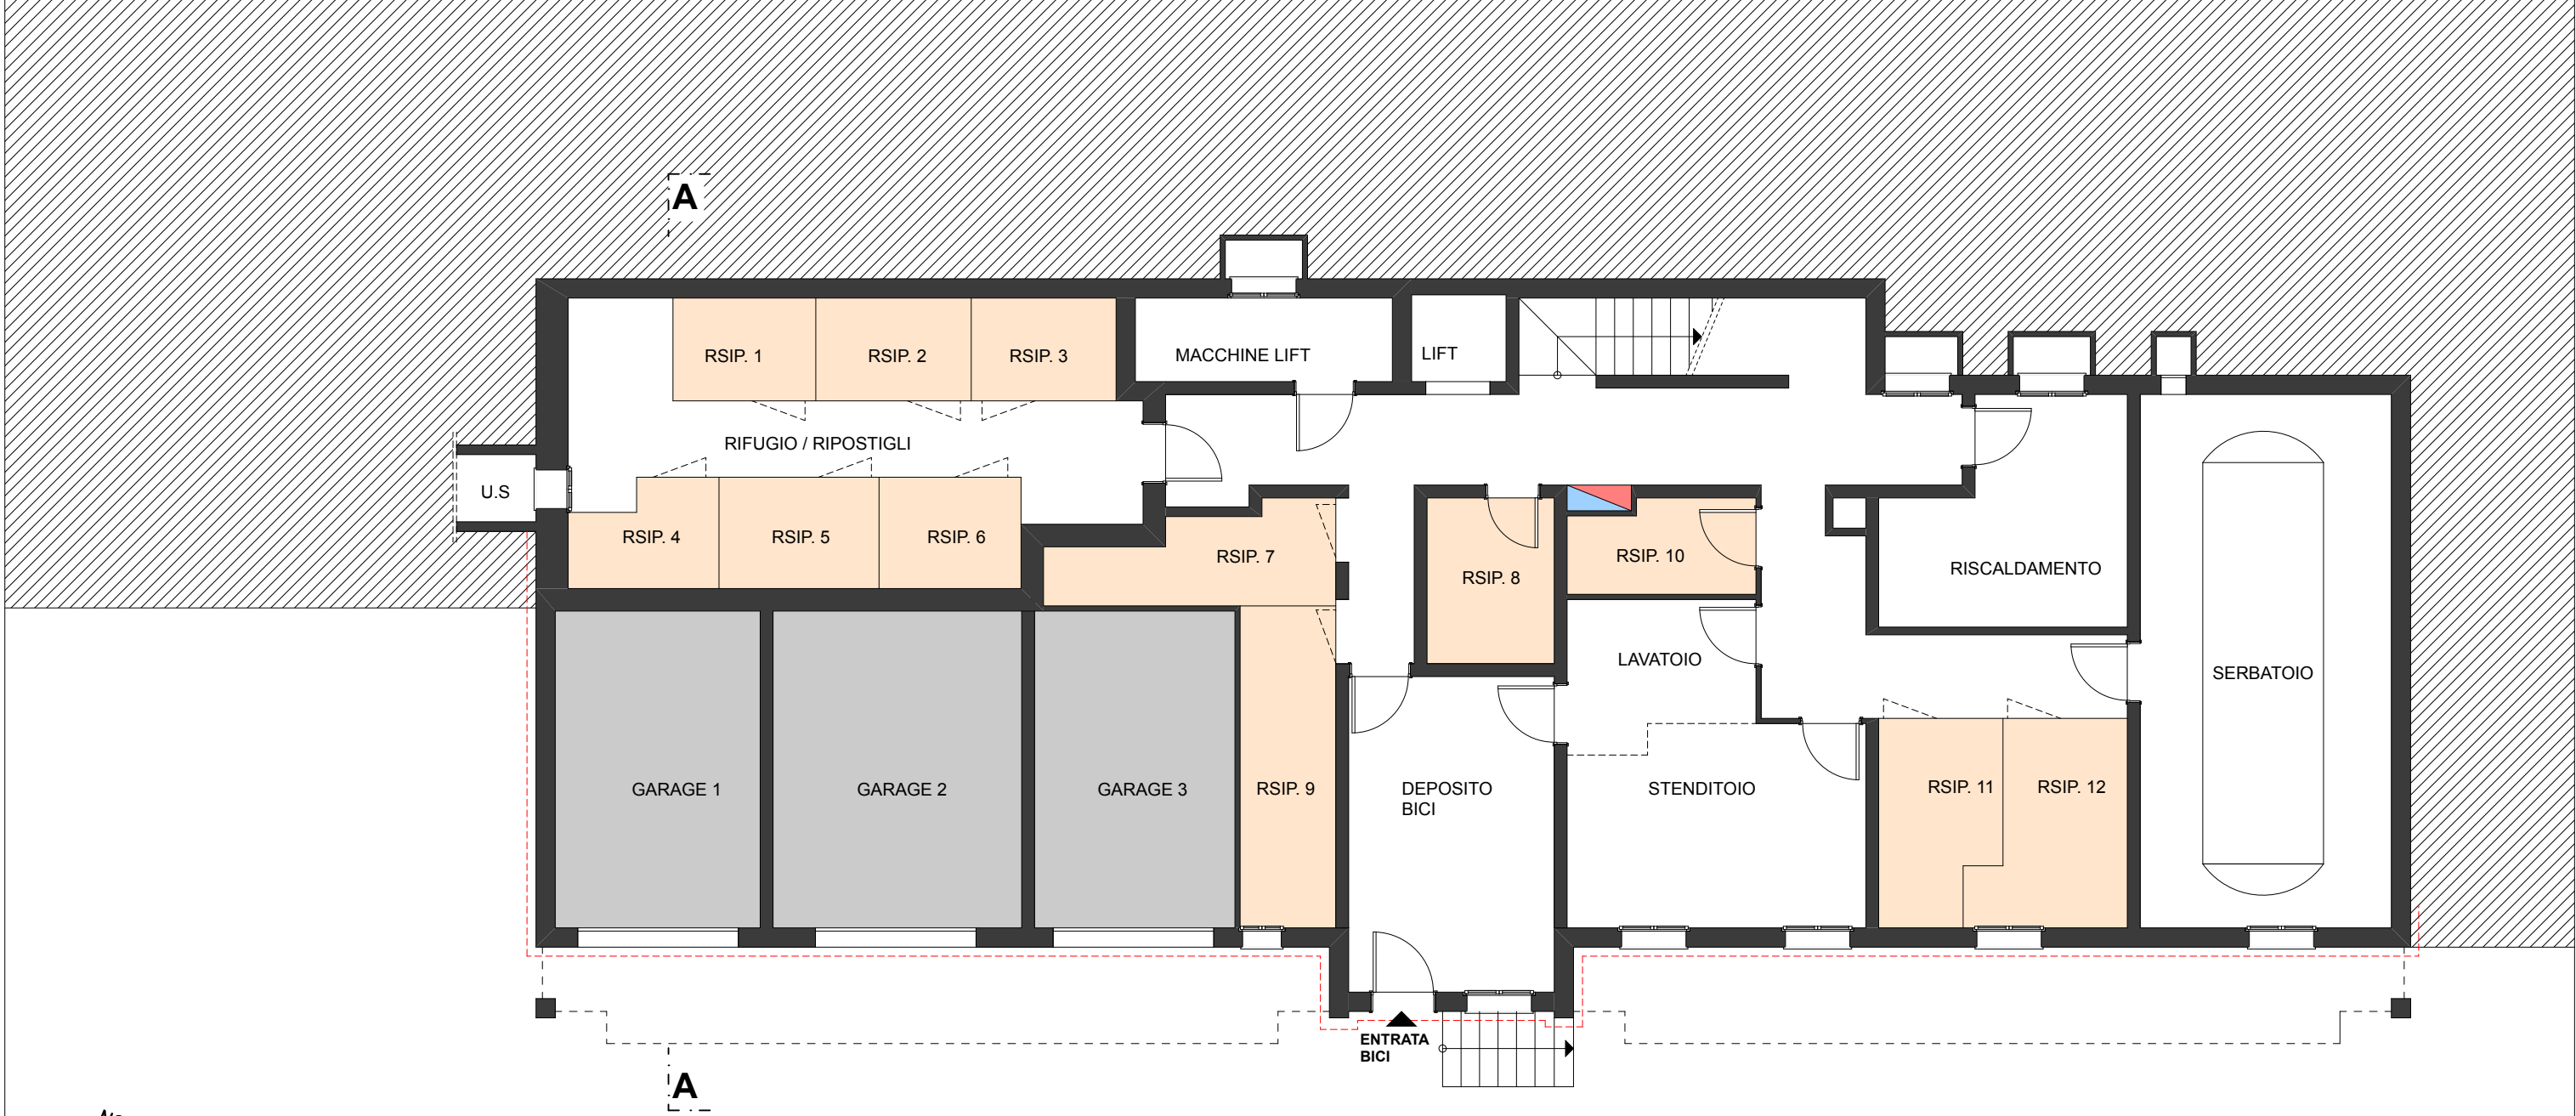

RILIEVO AL MAPPALE NO. 261 RFD NEL COMUNE DI
BELLINZONA - SEMENTINA (STABILE JONATA SA)

disegno	PIANTA PIANO CANTINA - ESISTENTE				
mappale/comune	piano no.	dimensioni	disegnato	data	1:100
261 / Bellinzona - Sementina	396/1		N. Lafranchi	marzo 2019	
correzioni					



Studio di Architettura e Direzione Lavori
Arch. Carlo Riva - 6514 Sementina

N: 079/621.87.85
T/F: 091/857.12.38
email: info@carloriva.ch



RILIEVO AL MAPPALE NO. 261 RFD NEL COMUNE DI BELLINZONA - SEMENTINA (STABILE JONATA SA)

disegno	PIANTA PIANO TERRENO - ESISTENTE				
mappale/comune	piano no.	dimensioni	disegnato	data	1:100
261 / Bellinzona - Sementina	396/2		N. Lafranchi	marzo 2019	
correzioni					

APPARTAMENTO n° 1	
- ex inquilini	Sig. Calcagni elide e Di Marco Giancarlo
- tipologia appartamento	5.5 locali
- m2 netti appartamento	125.22 m2
- m2 netti terrazza	15.98 m2
- totale porte interne	7 porte
- totale finestre	10 finestre (dalla n°10 alla n°19)
- m2 rivestimenti servizi (H.2.00)	29.90 m2


APPARTAMENTO n° 2	
- ex inquilini	Sig. Faltone S. e P.
- tipologia appartamento	monolocale
- m2 netti appartamento	33.83 m2
- m2 netti terrazza	6.17 m2
- totale porte interne	2 porte
- totale finestre	2 finestre (dalla n°8 alla n°9)
- m2 rivestimenti servizi (H.2.00)	16.60 m2

APPARTAMENTO n° 3	
- ex inquilini	Sig. D'Elia Filippo
- tipologia appartamento	3.5 locali
- m2 netti appartamento	64.68 m2
- m2 netti terrazza	10.76 m2
- totale porte interne	3 porte
- totale finestre	5 finestre (dalla n°1 alla n°5)
- m2 rivestimenti servizi (H.2.00)	13.28 m2



Studio di Architettura e Direzione Lavori
Arch. Carlo Riva - 6514 Sementina

N: 079/621.87.85
T/F: 091/857.12.38
email: info@carloriva.ch

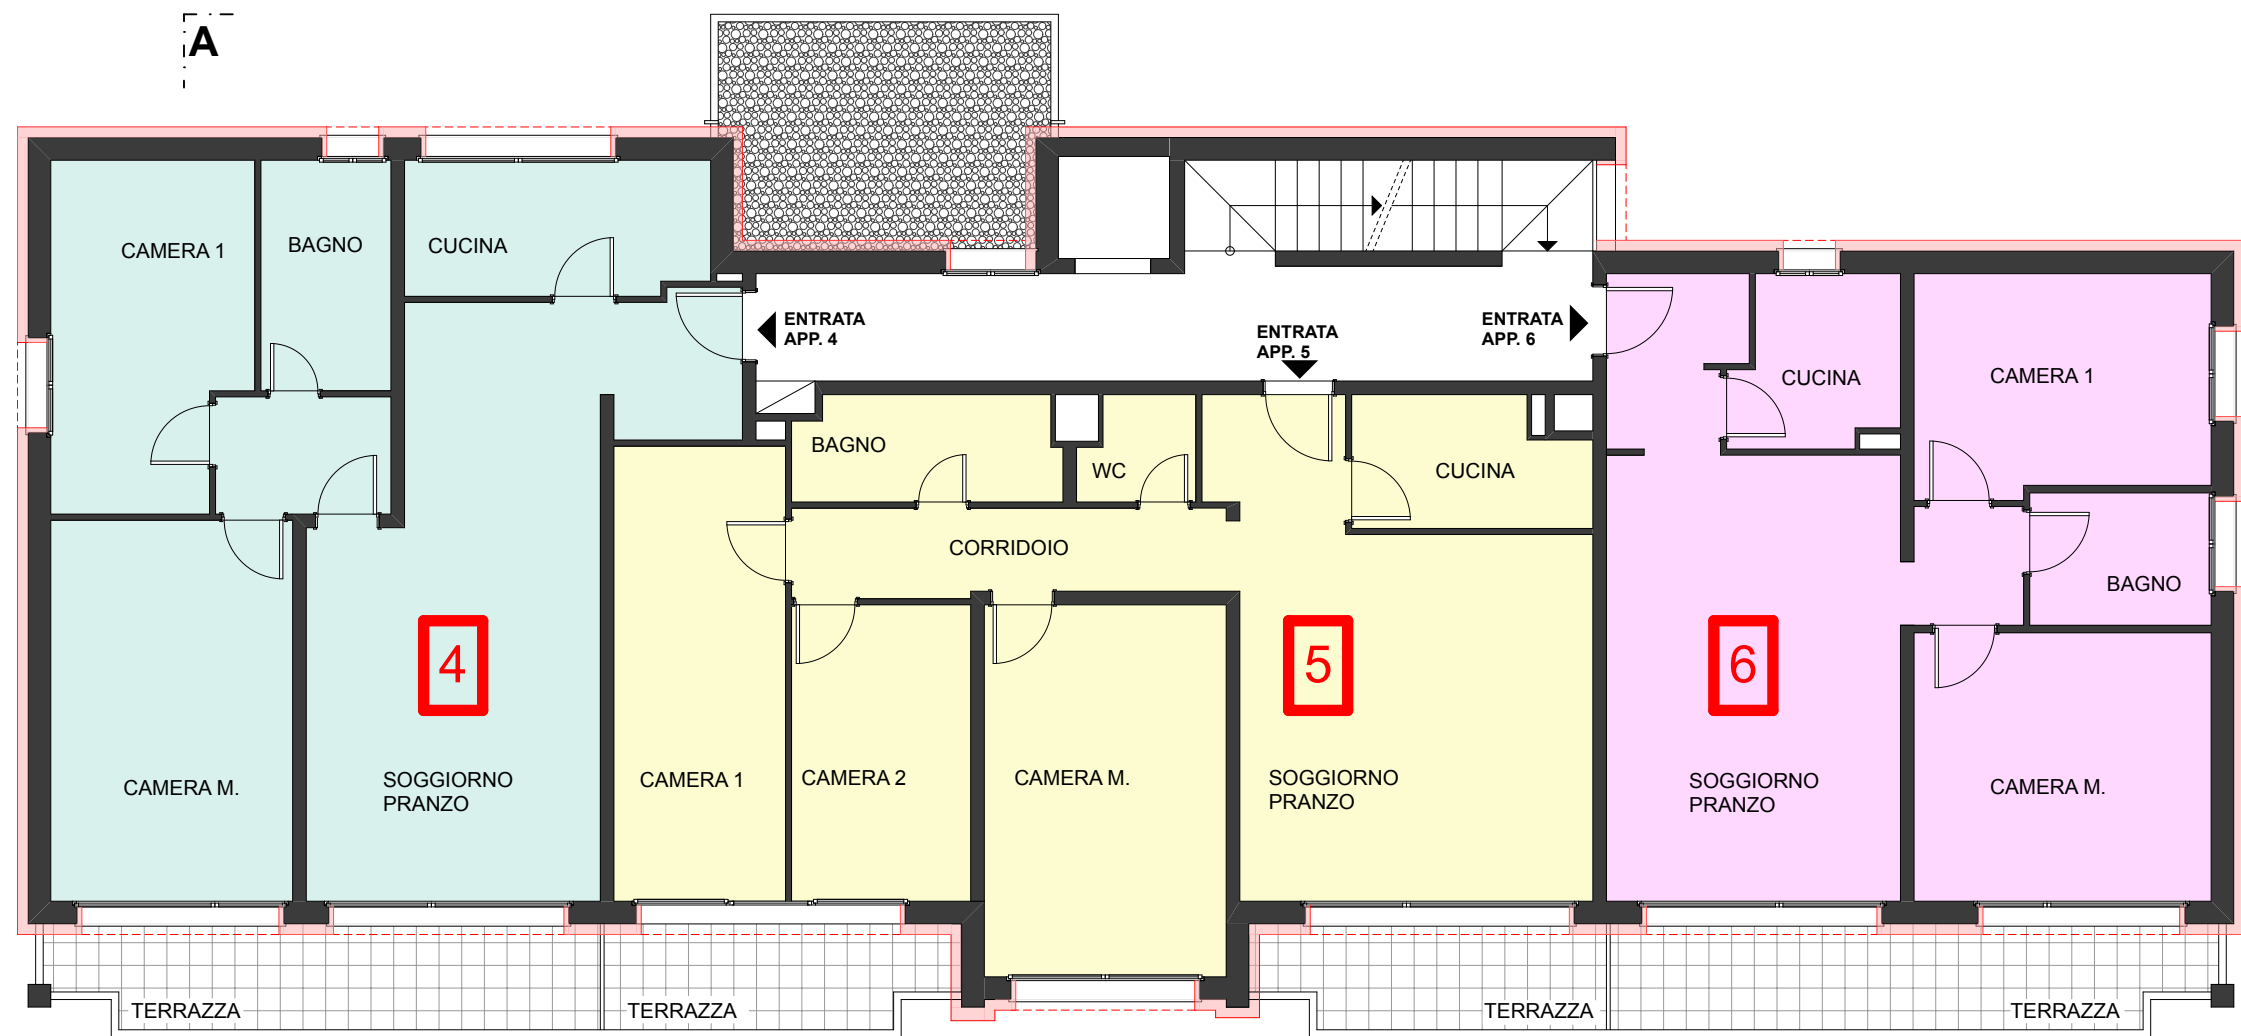

RILIEVO AL MAPPALE NO. 261 RFD NEL COMUNE DI
BELLINZONA - SEMENTINA (STABILE JONATA SA)

disegno	PIANTA PRIMO PIANO - ESISTENTE				
mappale/comune	piano no.	dimensioni	disegnato	data	1:100
261 / Bellinzona - Sementina	396/3		N. Lafranchi	marzo 2019	
correzioni					

APPARTAMENTO n° 4	
- ex inquilini	Sig. Plaza Edson
- tipologia appartamento	3.5 locali
- m2 netti appartamento	75.64 m2
- m2 netti terrazza	9.81 m2
- totale porte interne	5 porte
- totale finestre	5 finestre (dalla n°9 alla n°13)
- m2 rivestimenti servizi (H.2.00)	16.66 m2

APPARTAMENTO n° 5	
- ex inquilini	Sig. Sanchez
- tipologia appartamento	4.5 locali
- m2 netti appartamento	85.05 m2
- m2 netti terrazza	12.34 m2
- totale porte interne	6 porte
- totale finestre	3 finestre (dalla n°6 alla n°8)
- m2 rivestimenti servizi (H.2.00)	29.08 m2

APPARTAMENTO n° 6	
- ex inquilini	Sig. Dossi
- tipologia appartamento	3.5 locali
- m2 netti appartamento	64.68 m2
- m2 netti terrazza	10.76 m2
- totale porte interne	4 porte
- totale finestre	5 finestre (dalla n°1 alla n°5)
- m2 rivestimenti servizi (H.2.00)	13.28 m2



Studio di Architettura e Direzione Lavori
Arch. Carlo Riva - 6514 Sementina

N: 079/621.87.85
T/F: 091/857.12.38
email: info@carloriva.ch



RILIEVO AL MAPPALE NO. 261 RFD NEL COMUNE DI
BELLINZONA - SEMENTINA (STABILE JONATA SA)

disegno	PIANTA SECONDO PIANO - ESISTENTE				
mappale/comune	piano no.	dimensioni	disegnato	data	1:100
261 / Bellinzona - Sementina	396/4		N. Lafranchi	marzo 2019	
correzioni					

APPARTAMENTO n° 7	
- ex inquilini	Sig. Di Benedetto Valeria
- tipologia appartamento	3.5 locali
- m2 netti appartamento	75.64 m2
- m2 netti terrazza	9.81 m2
- totale porte interne	5 porte
- totale finestre	5 finestre (dalla n°9 alla n°13)
- m2 rivestimenti servizi (H.2.00)	16.66 m2



APPARTAMENTO n° 8	
- ex inquilini	Sig. Danza Antonio e Giuseppa
- tipologia appartamento	4.5 locali
- m2 netti appartamento	85.05 m2
- m2 netti terrazza	12.34 m2
- totale porte interne	6 porte
- totale finestre	3 finestre (dalla n°6 alla n°8)
- m2 rivestimenti servizi (H.2.00)	29.08 m2

APPARTAMENTO n° 9	
- ex inquilini	Sig. Mazzuchelli Elisa
- tipologia appartamento	3.5 locali
- m2 netti appartamento	64.68 m2
- m2 netti terrazza	10.76 m2
- totale porte interne	4 porte
- totale finestre	5 finestre (dalla n°1 alla n°5)
- m2 rivestimenti servizi (H.2.00)	13.28 m2



Studio di Architettura e Direzione Lavori
Arch. Carlo Riva - 6514 Sementina

N: 079/621.87.85
T/F: 091/857.12.38
email: info@carloriva.ch

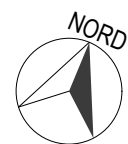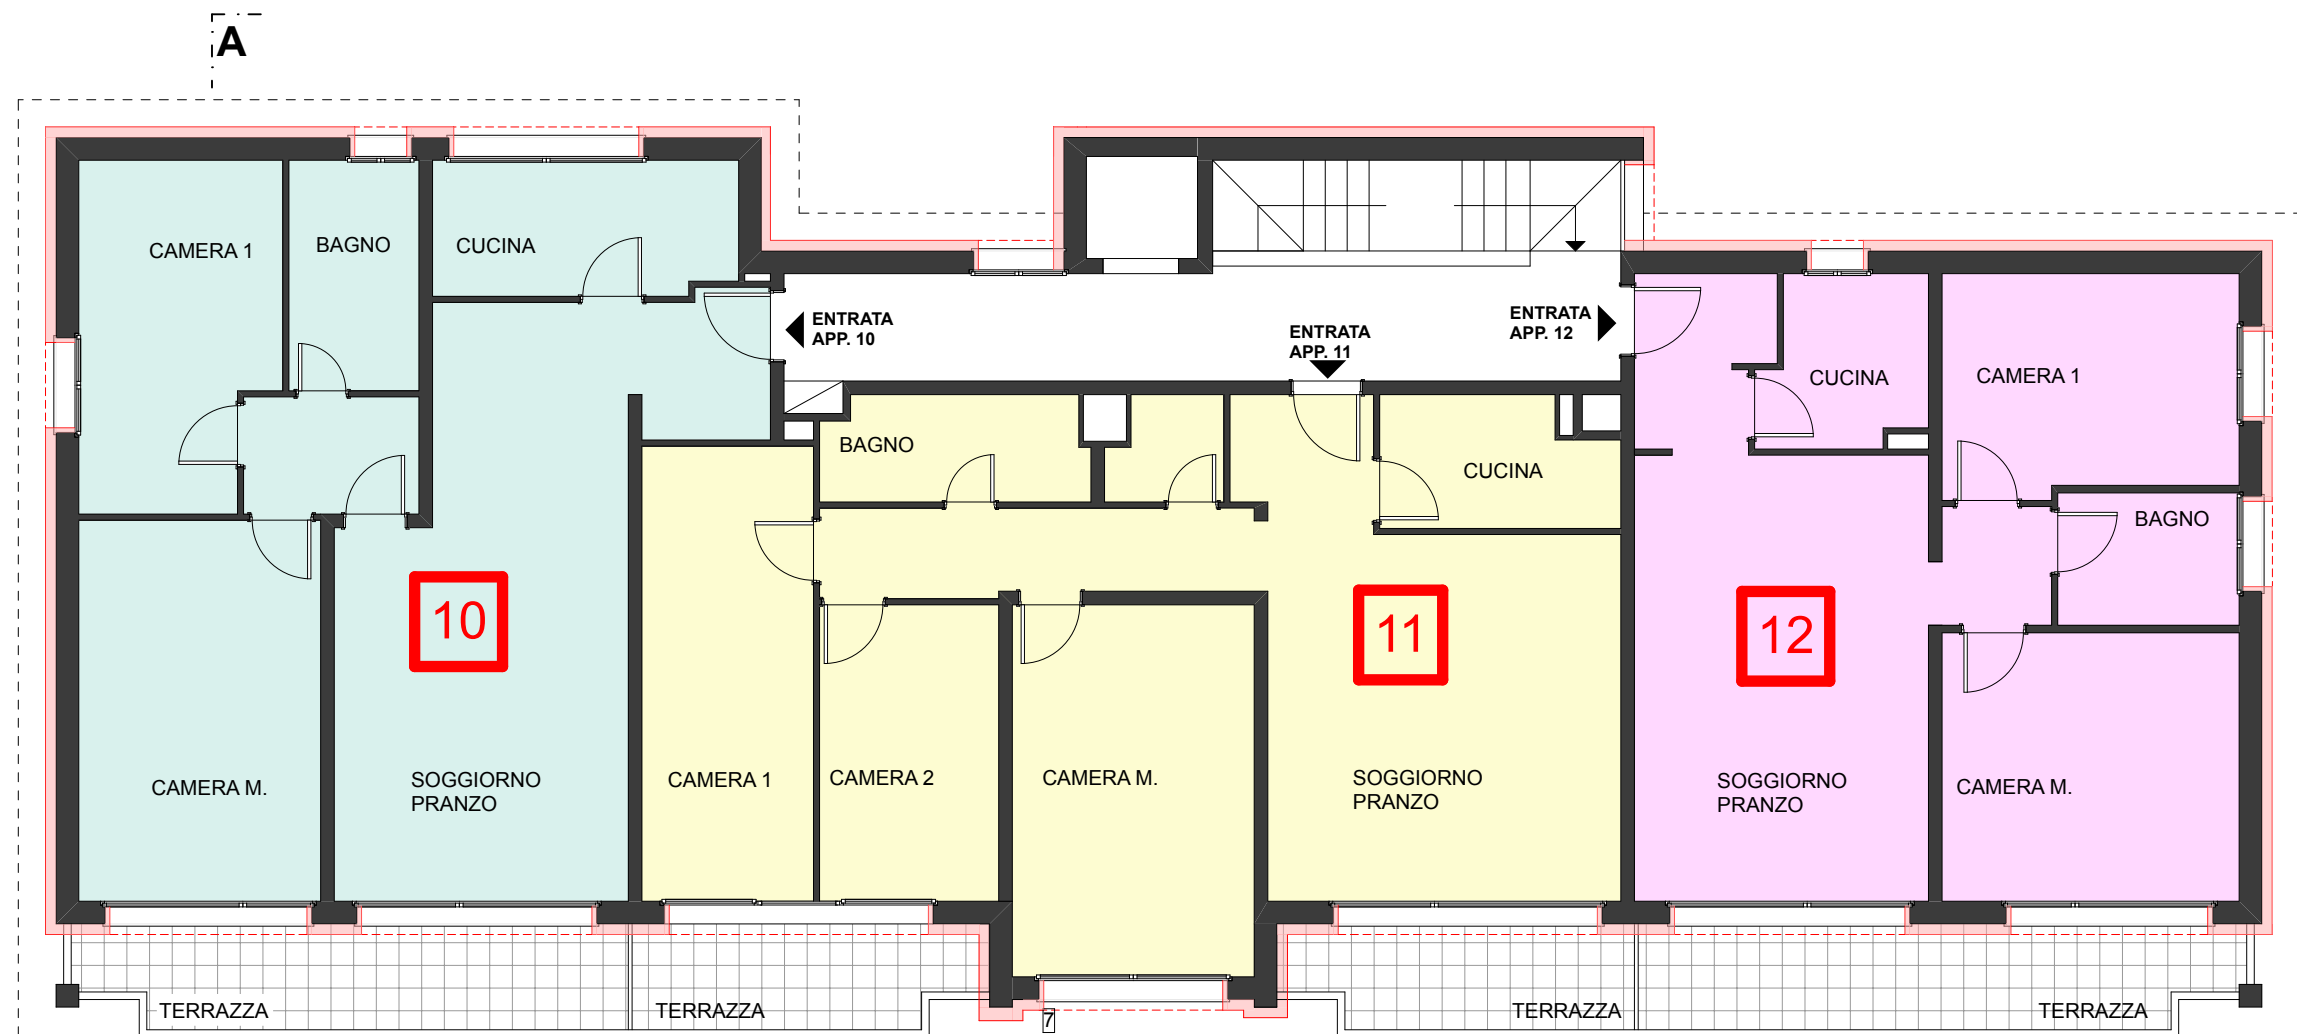

RILIEVO AL MAPPALE NO. 261 RFD NEL COMUNE DI
BELLINZONA - SEMENTINA (STABILE JONATA SA)

disegno	PIANTA TERZO PIANO - ESISTENTE				
mappale/comune	piano no.	dimensioni	disegnato	data	1:100
261 / Bellinzona - Sementina	396/5		N. Lafranchi	marzo 2019	
correzioni					

APPARTAMENTO n° 10	
- ex inquilini	Sig. Romelli Egidio e Maria
- tipologia appartamento	3.5 locali
- m2 netti appartamento	75.64 m2
- m2 netti terrazza	9.81 m2
- totale porte interne	5 porte
- totale finestre	5 finestre (dalla n°9 alla n°13)
- m2 rivestimenti servizi (H.2.00)	16.66 m2


APPARTAMENTO n° 11	
- ex inquilini	Sig. Giuglieri Michela
- tipologia appartamento	4.5 locali
- m2 netti appartamento	85.05 m2
- m2 netti terrazza	12.34 m2
- totale porte interne	6 porte
- totale finestre	3 finestre (dalla n°6 alla n°8)
- m2 rivestimenti servizi (H.2.00)	29.08 m2

APPARTAMENTO n° 12	
- ex inquilini	Sig. Rolli Liliana
- tipologia appartamento	3.5 locali
- m2 netti appartamento	64.68 m2
- m2 netti terrazza	10.76 m2
- totale porte interne	4 porte
- totale finestre	5 finestre (dalla n°1 alla n°5)
- m2 rivestimenti servizi (H.2.00)	13.28 m2



Studio di Architettura e Direzione Lavori
Arch. Carlo Riva - 6514 Sementina

N: 079/621.87.85
T/F: 091/857.12.38
email: info@carloriva.ch

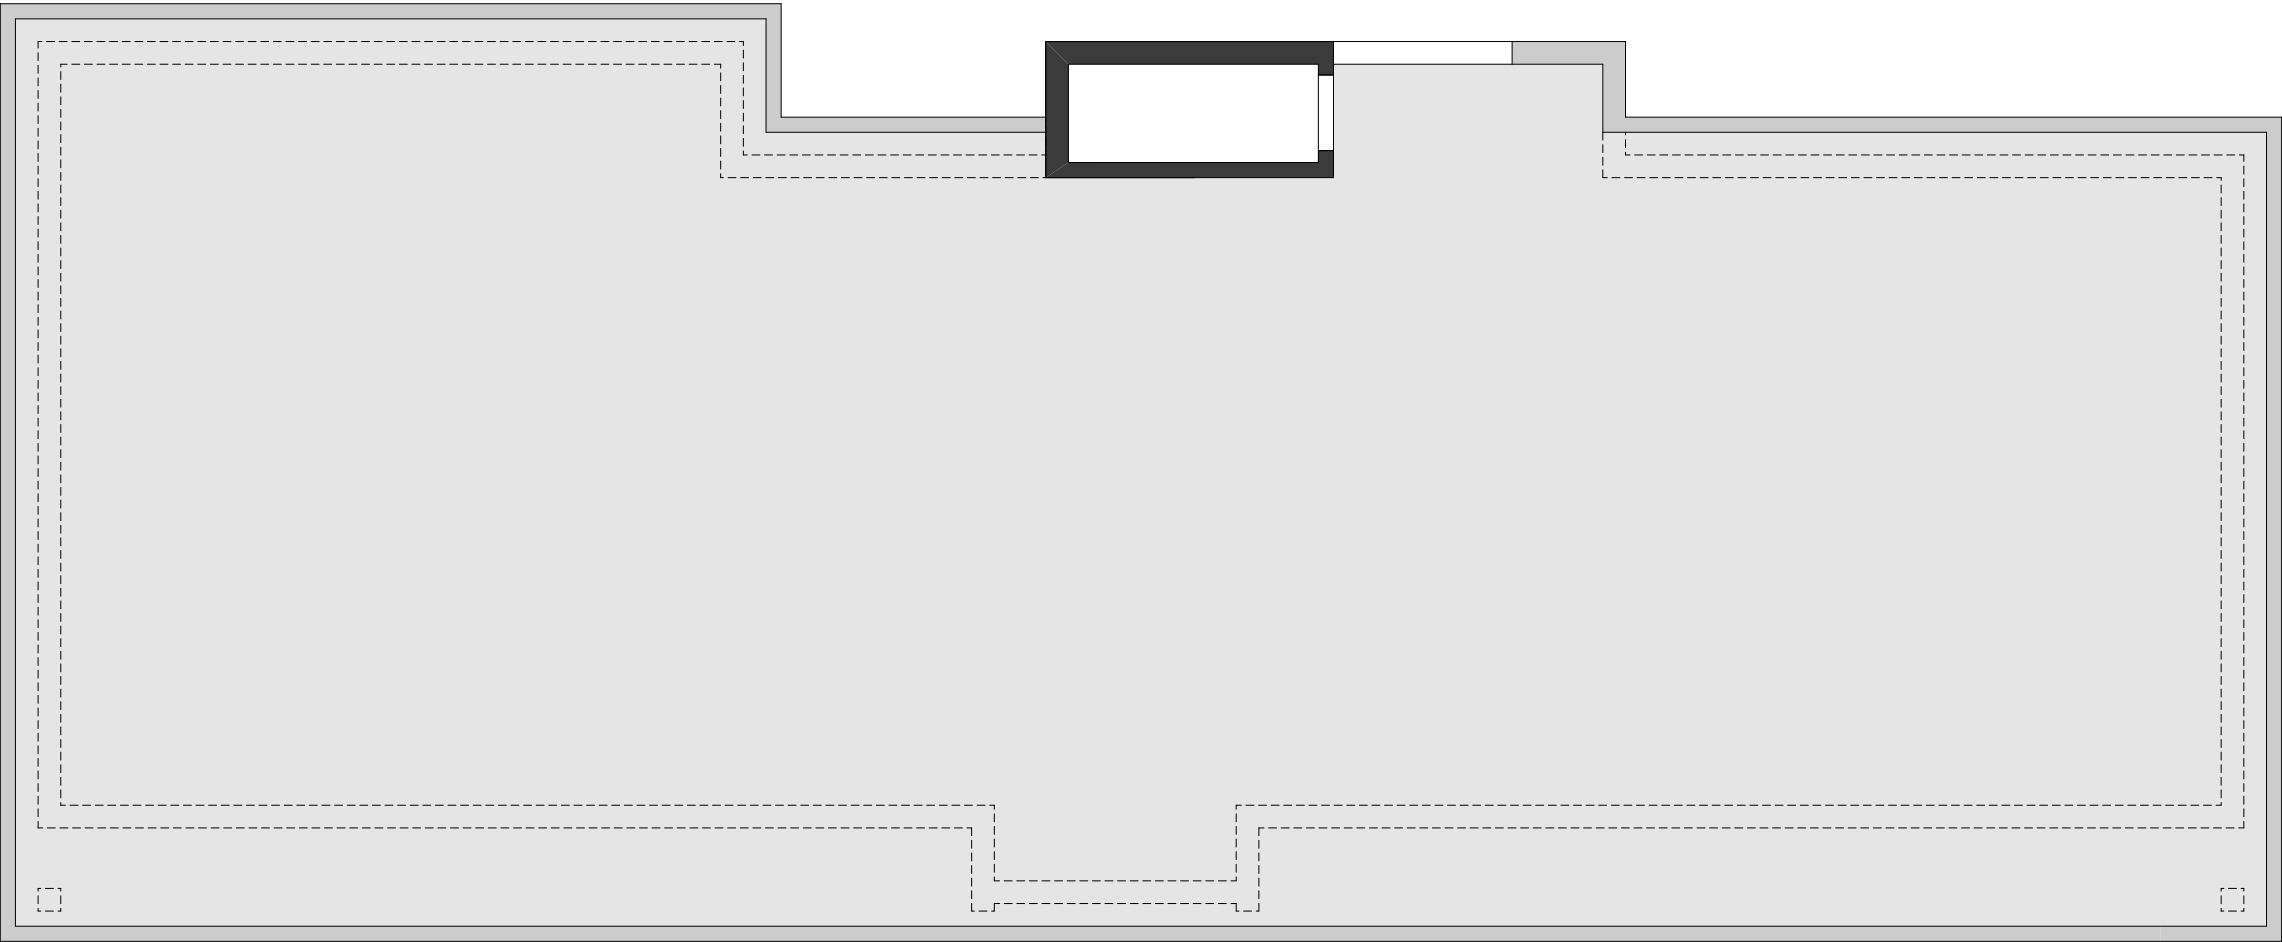

RILIEVO AL MAPPALE NO. 261 RFD NEL COMUNE DI
BELLINZONA - SEMENTINA (STABILE JONATA SA)

disegno	PIANTA PIANO TETTO - ESISTENTE				
mappale/comune	piano no.	dimensioni	disegnato	data	1:100
261 / Bellinzona - Sementina	396/6		N. Lafranchi	marzo 2019	
correzioni					



Studio di Architettura e Direzione Lavori
Arch. Carlo Riva - 6514 Sementina

N: 079/621.87.85
T/F: 091/857.12.38
email: info@carloriva.ch


RILIEVO AL MAPPALE NO. 261 RFD NEL COMUNE DI
BELLINZONA - SEMENTINA (STABILE JONATA SA)


disegno	SEZIONE A-A - ESISTENTE				
mappale/comune	piano no.	dimensioni	disegnato	data	1:100
261 / Bellinzona - Sementina	396/7		N. Lafranchi	marzo 2019	
correzioni					



Studio di Architettura e Direzione Lavori
Arch. Carlo Riva - 6514 Sementina


N: 079/621.87.85
T/F: 091/857.12.38
email: info@carloriva.ch

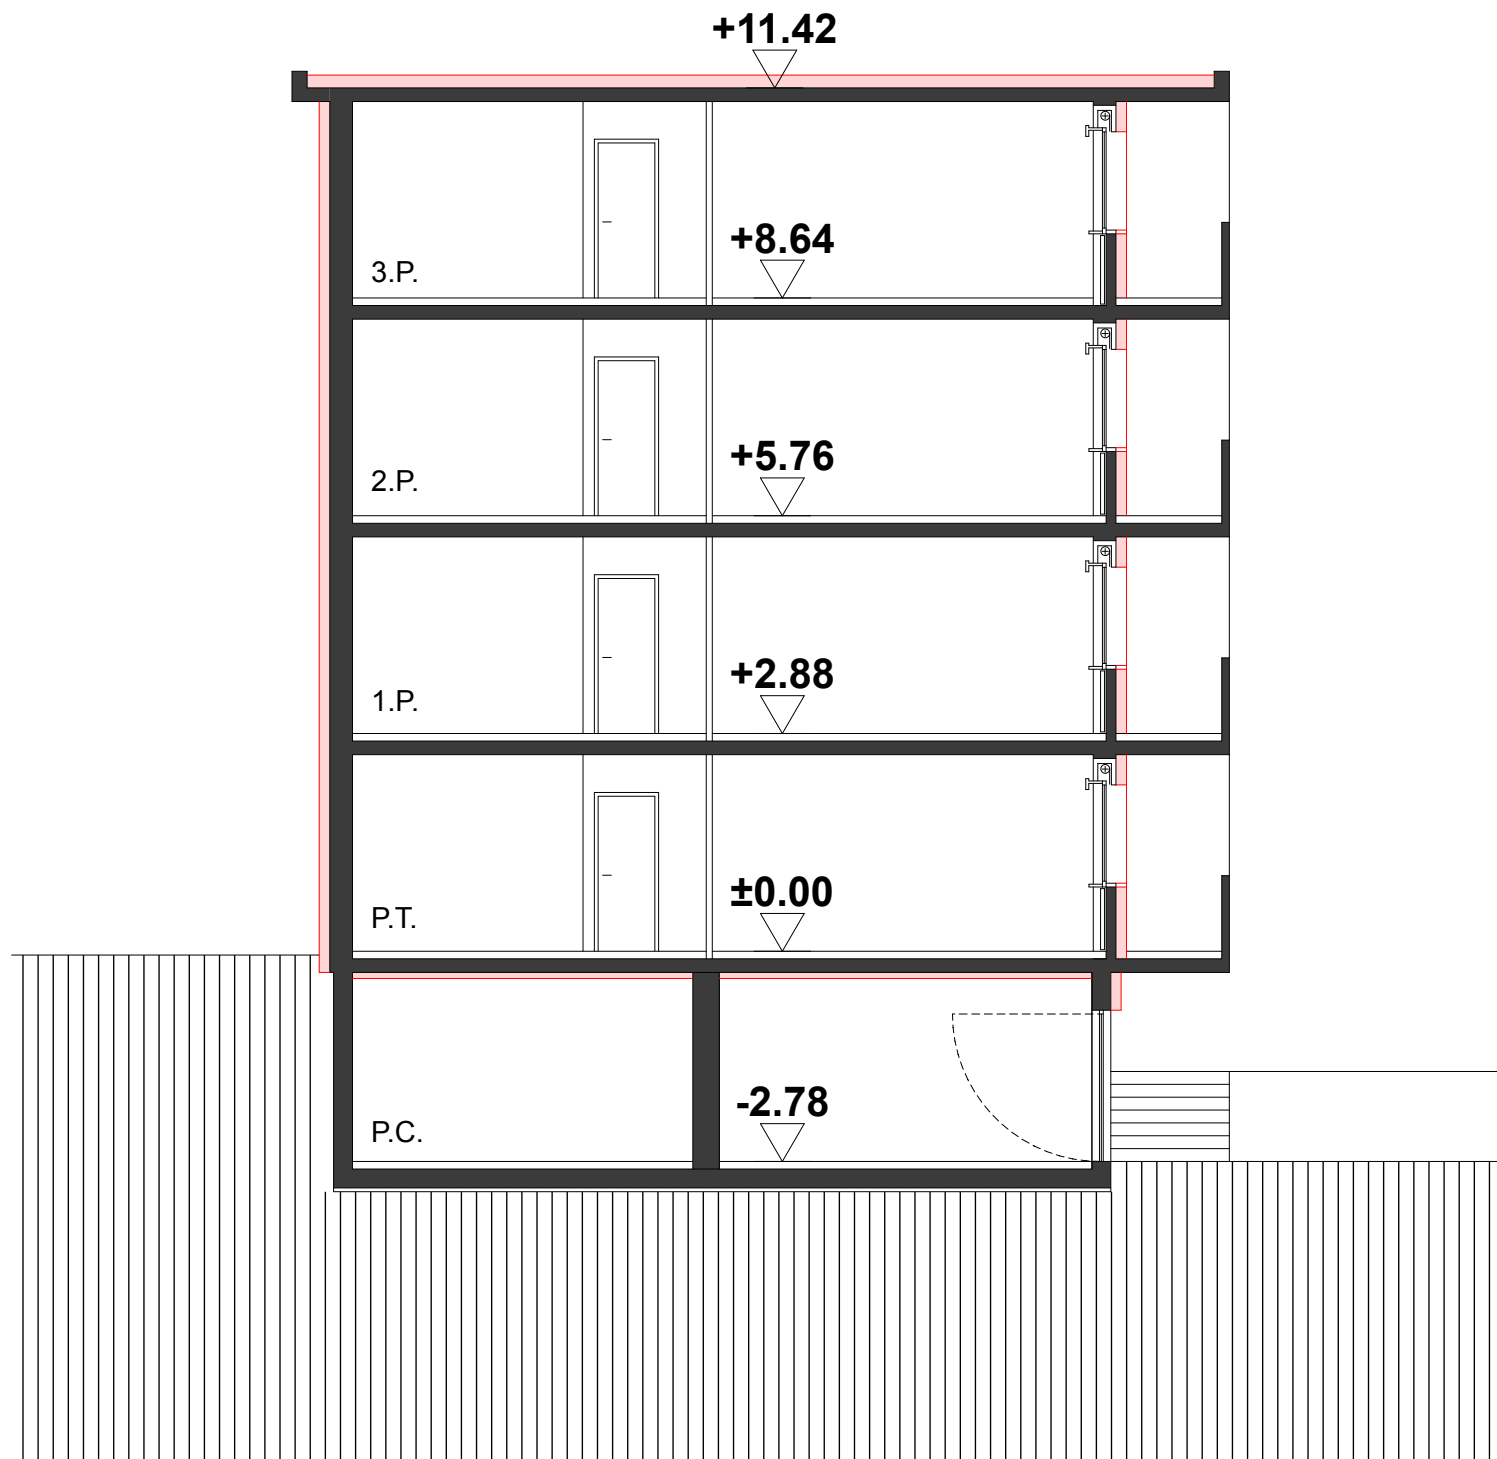

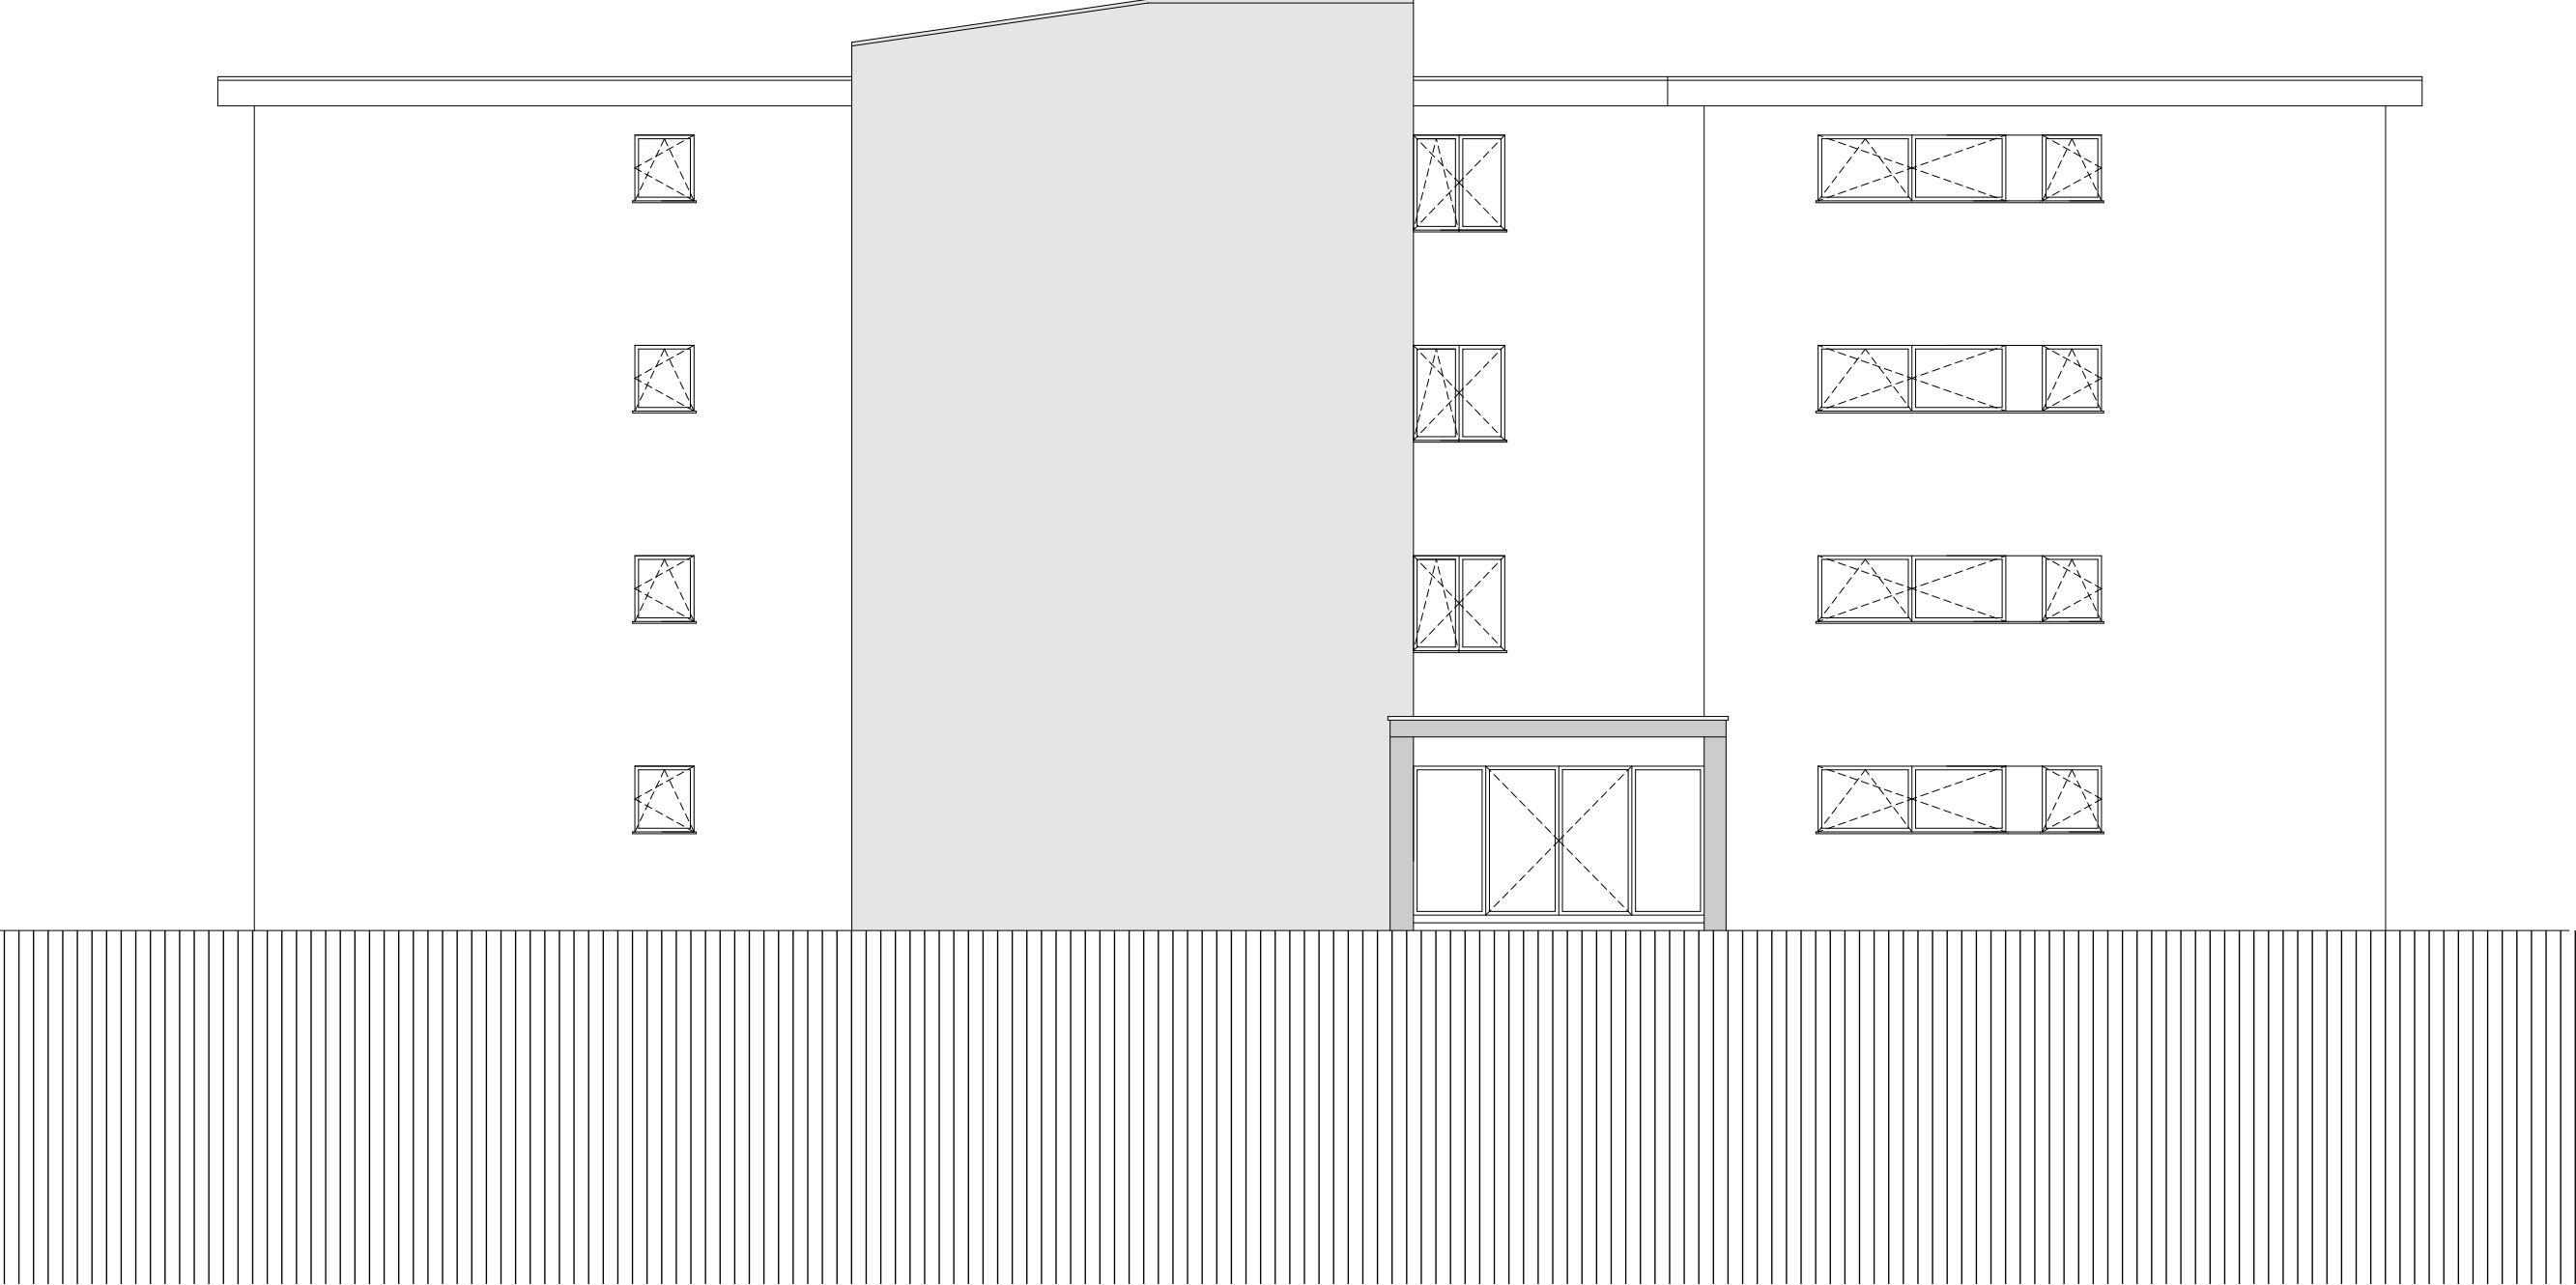

RILIEVO AL MAPPALE NO. 261 RFD NEL COMUNE DI
BELLINZONA - SEMENTINA (STABILE JONATA SA)

disegno	FACCIATA NORD - ESISTENTE				
mappale/comune	piano no.	dimensioni	disegnato	data	1:100
261 / Bellinzona - Sementina	396/8		N. Lafranchi	marzo 2019	
correzioni					

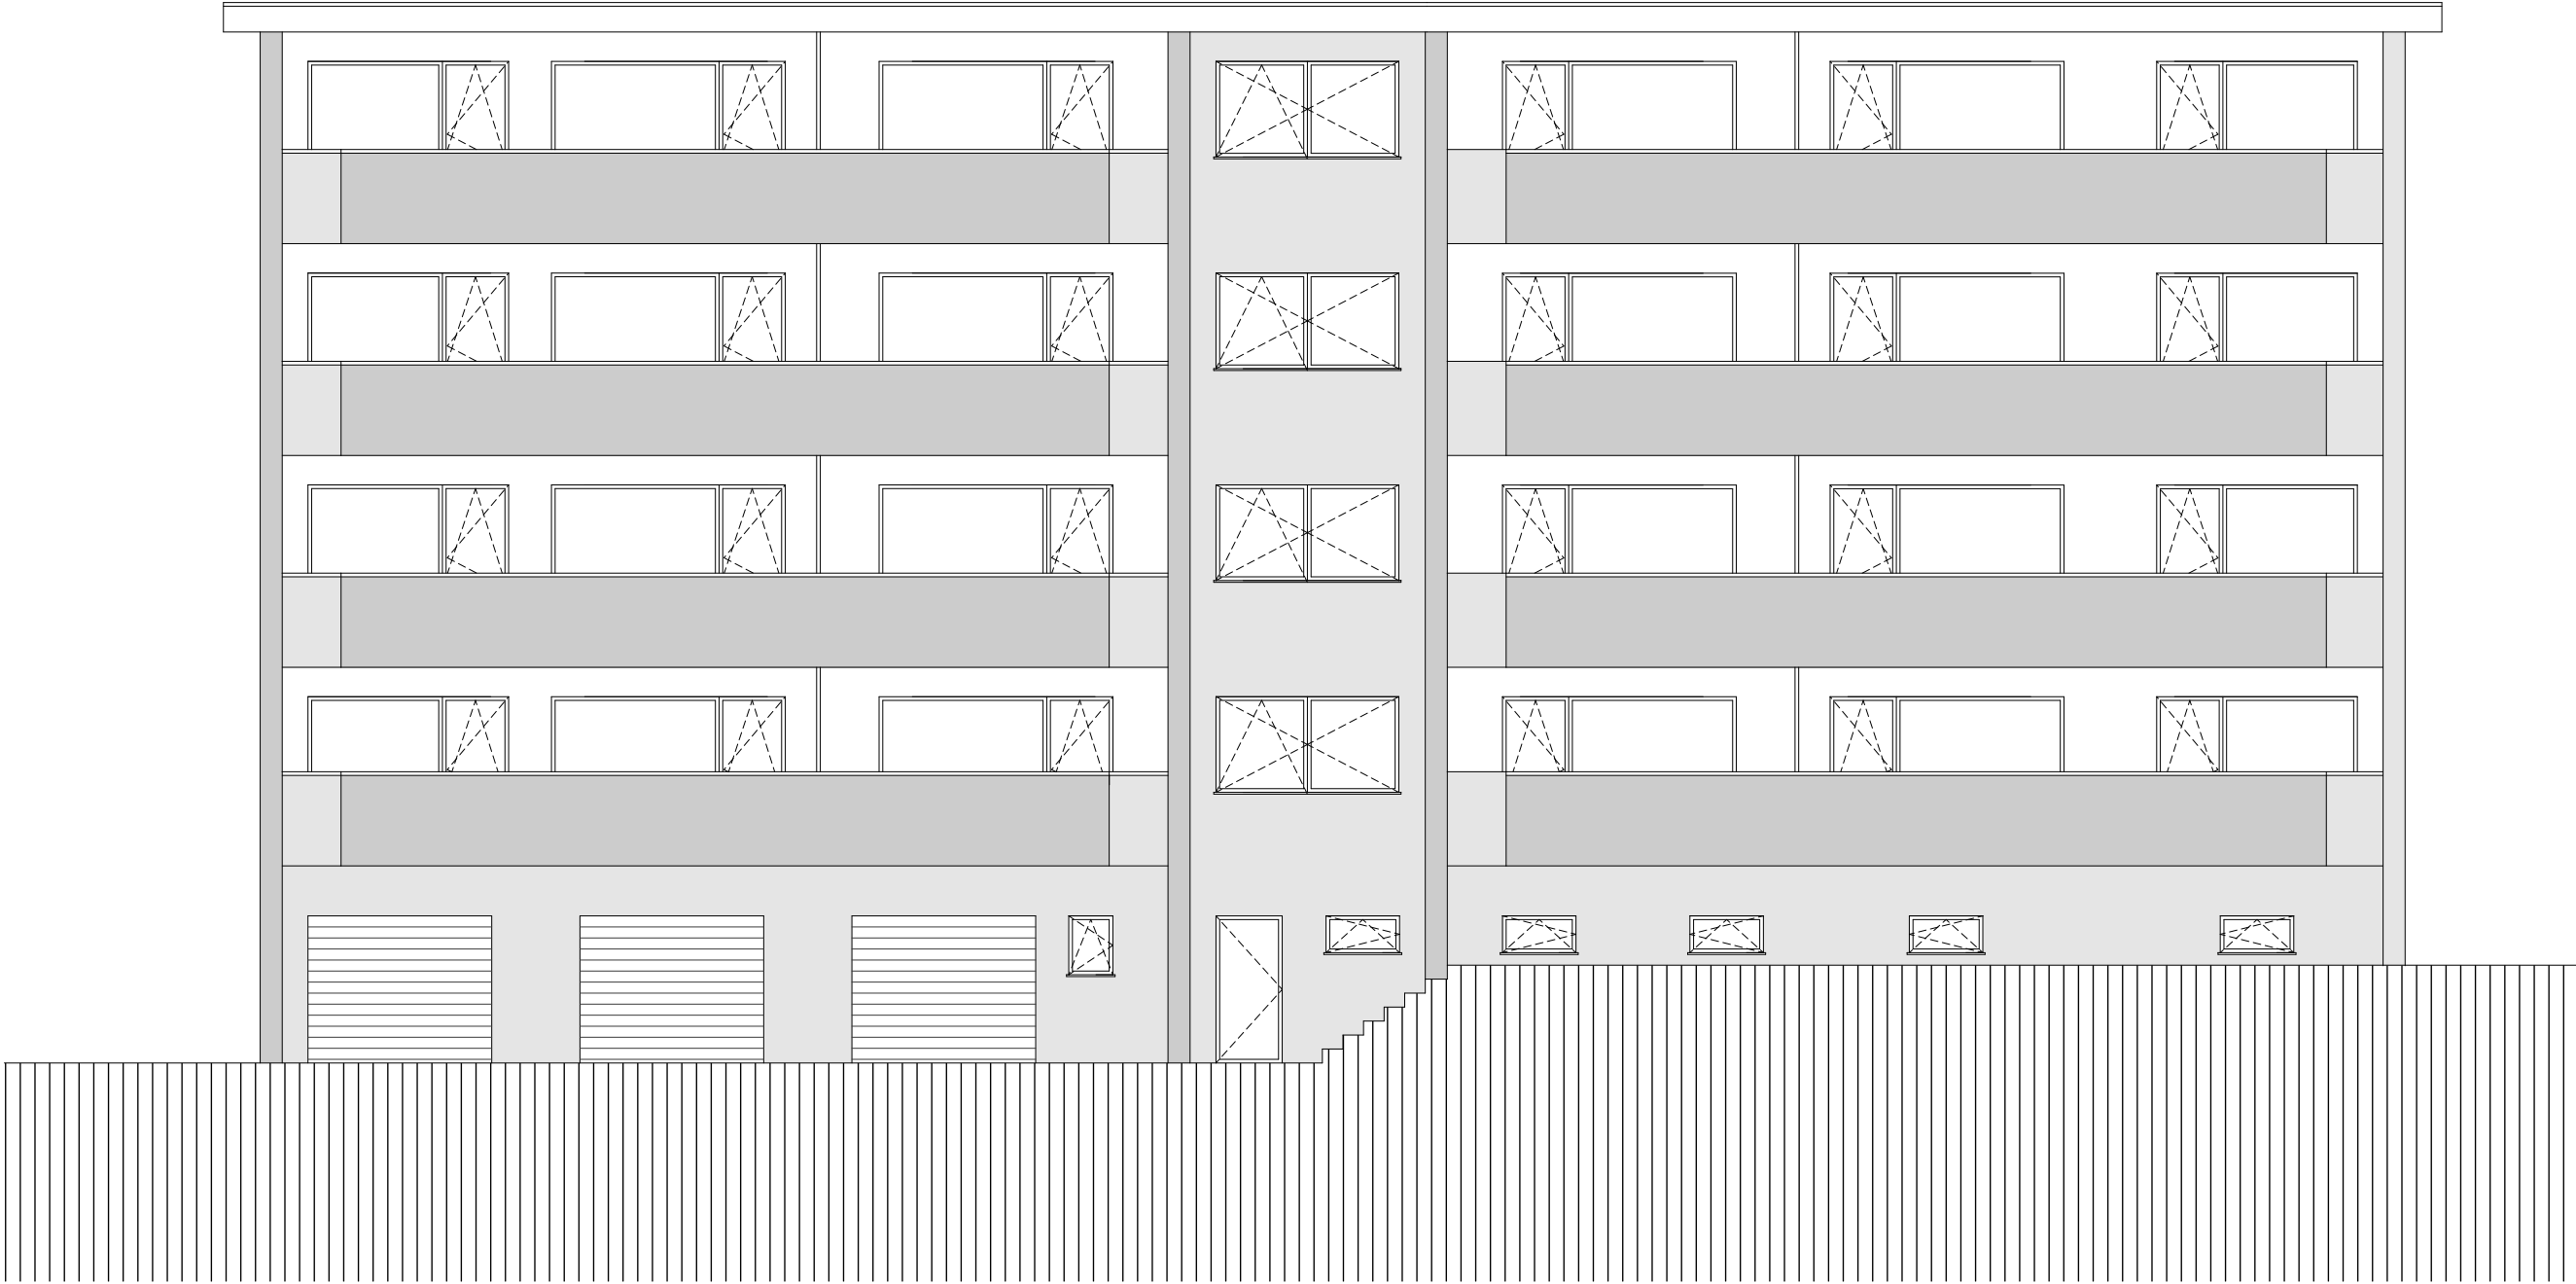


RILIEVO AL MAPPALE NO. 261 RFD NEL COMUNE DI
BELLINZONA - SEMENTINA (STABILE JONATA SA)

disegno	FACCIATA SUD - ESISTENTE				
mappale/comune	piano no.	dimensioni	disegnato	data	1:100
261 / Bellinzona - Sementina	396/9		N. Lafranchi	marzo 2019	
correzioni					

RILIEVO AL MAPPALE NO. 261 RFD NEL COMUNE DI
BELLINZONA - SEMENTINA (STABILE JONATA SA)

disegno	FACCIATA EST - ESISTENTE				
mappale/comune	piano no.	dimensioni	disegnato	data	1:100
261 / Bellinzona - Sementina	396/10		N. Lafranchi	marzo 2019	
correzioni					

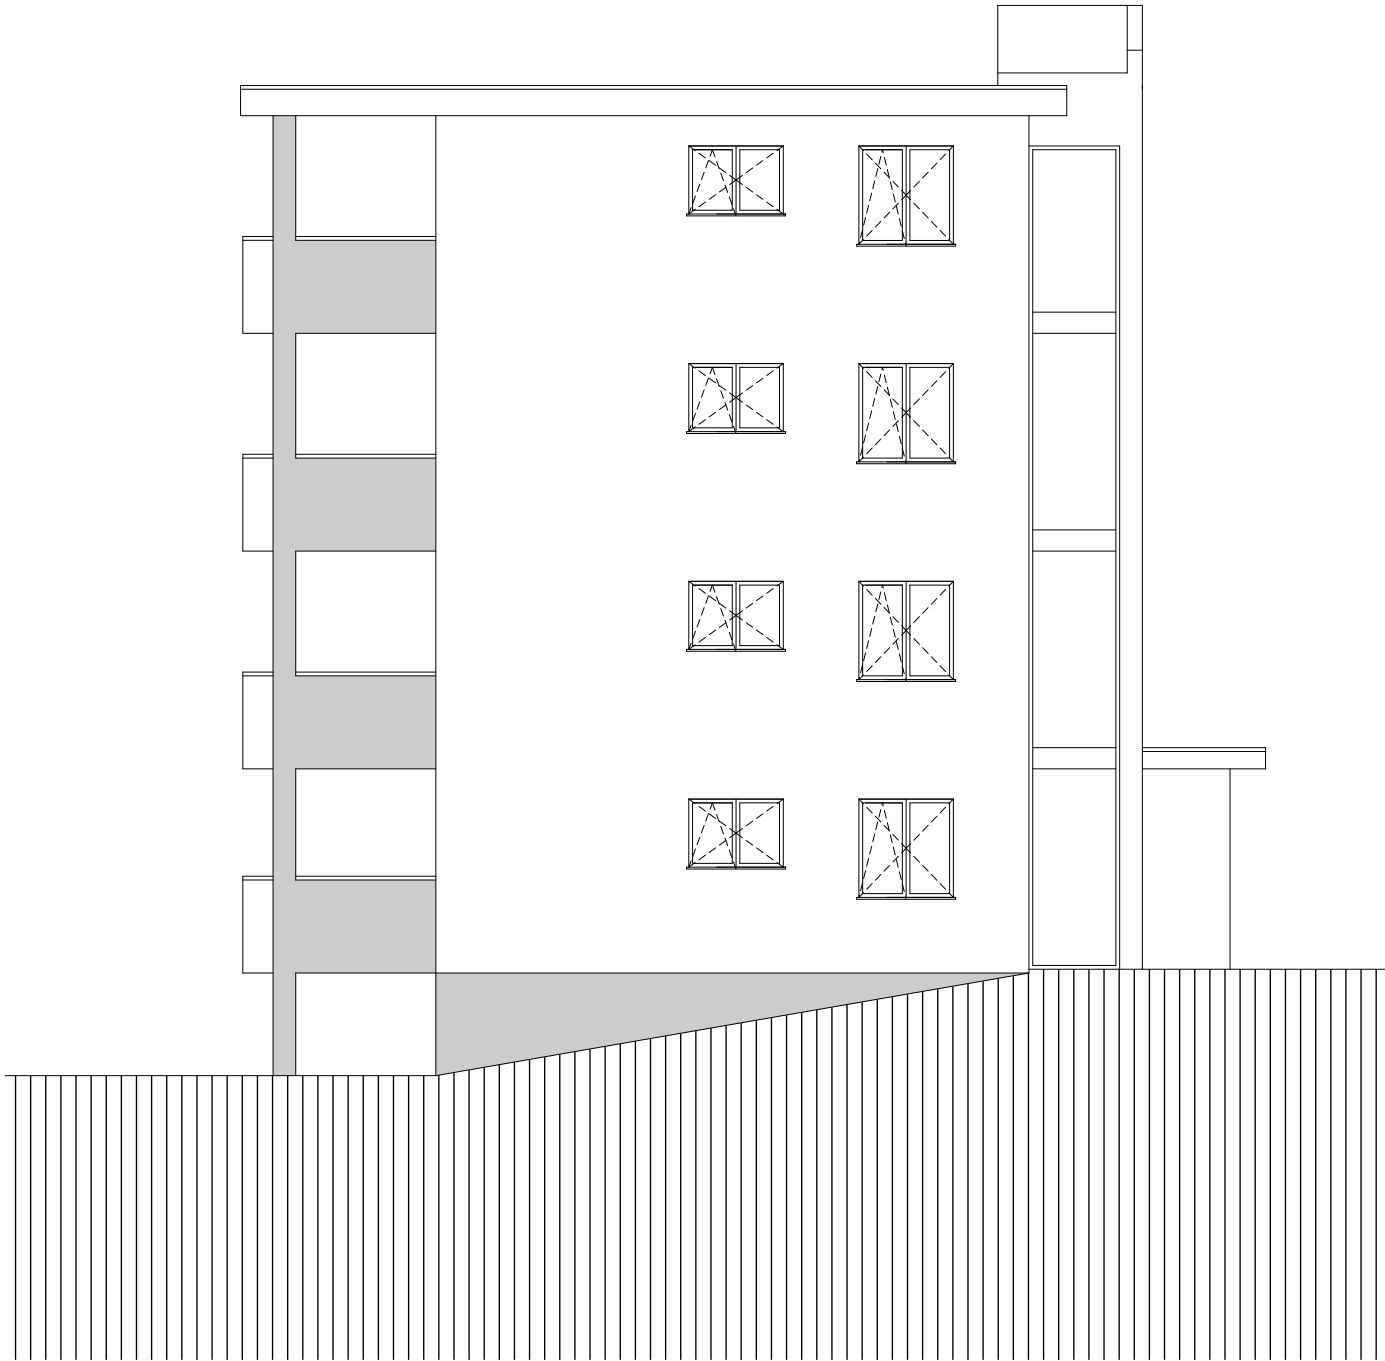

RILIEVO AL MAPPALE NO. 261 RFD NEL COMUNE DI
BELLINZONA - SEMENTINA (STABILE JONATA SA)

disegno	FACCIATA OVEST - ESISTENTE				
mappale/comune	piano no.	dimensioni	disegnato	data	1:100
261 / Bellinzona - Sementina	396/11		N. Lafranchi	marzo 2019	
correzioni					

