



EDIFICAZIONE STABILE PLUTRIFAMILIARE AL MAPPALE
NO. 2145 RFD A CAMORINO

disegno	PIANO SITUAZIONE				scala
					1:500
mappale/comune	piano no.	dimensioni	disegnato	data	correzione
CAMORINO	347/1	A3	-	APRILE 2006	LUGLIO 2006



Studio d'arch. Carlo Riva SA - Via al Fortino 2a - Sementina

Natel. 079/621.87.85
Tel./Fax 091/857.12.38

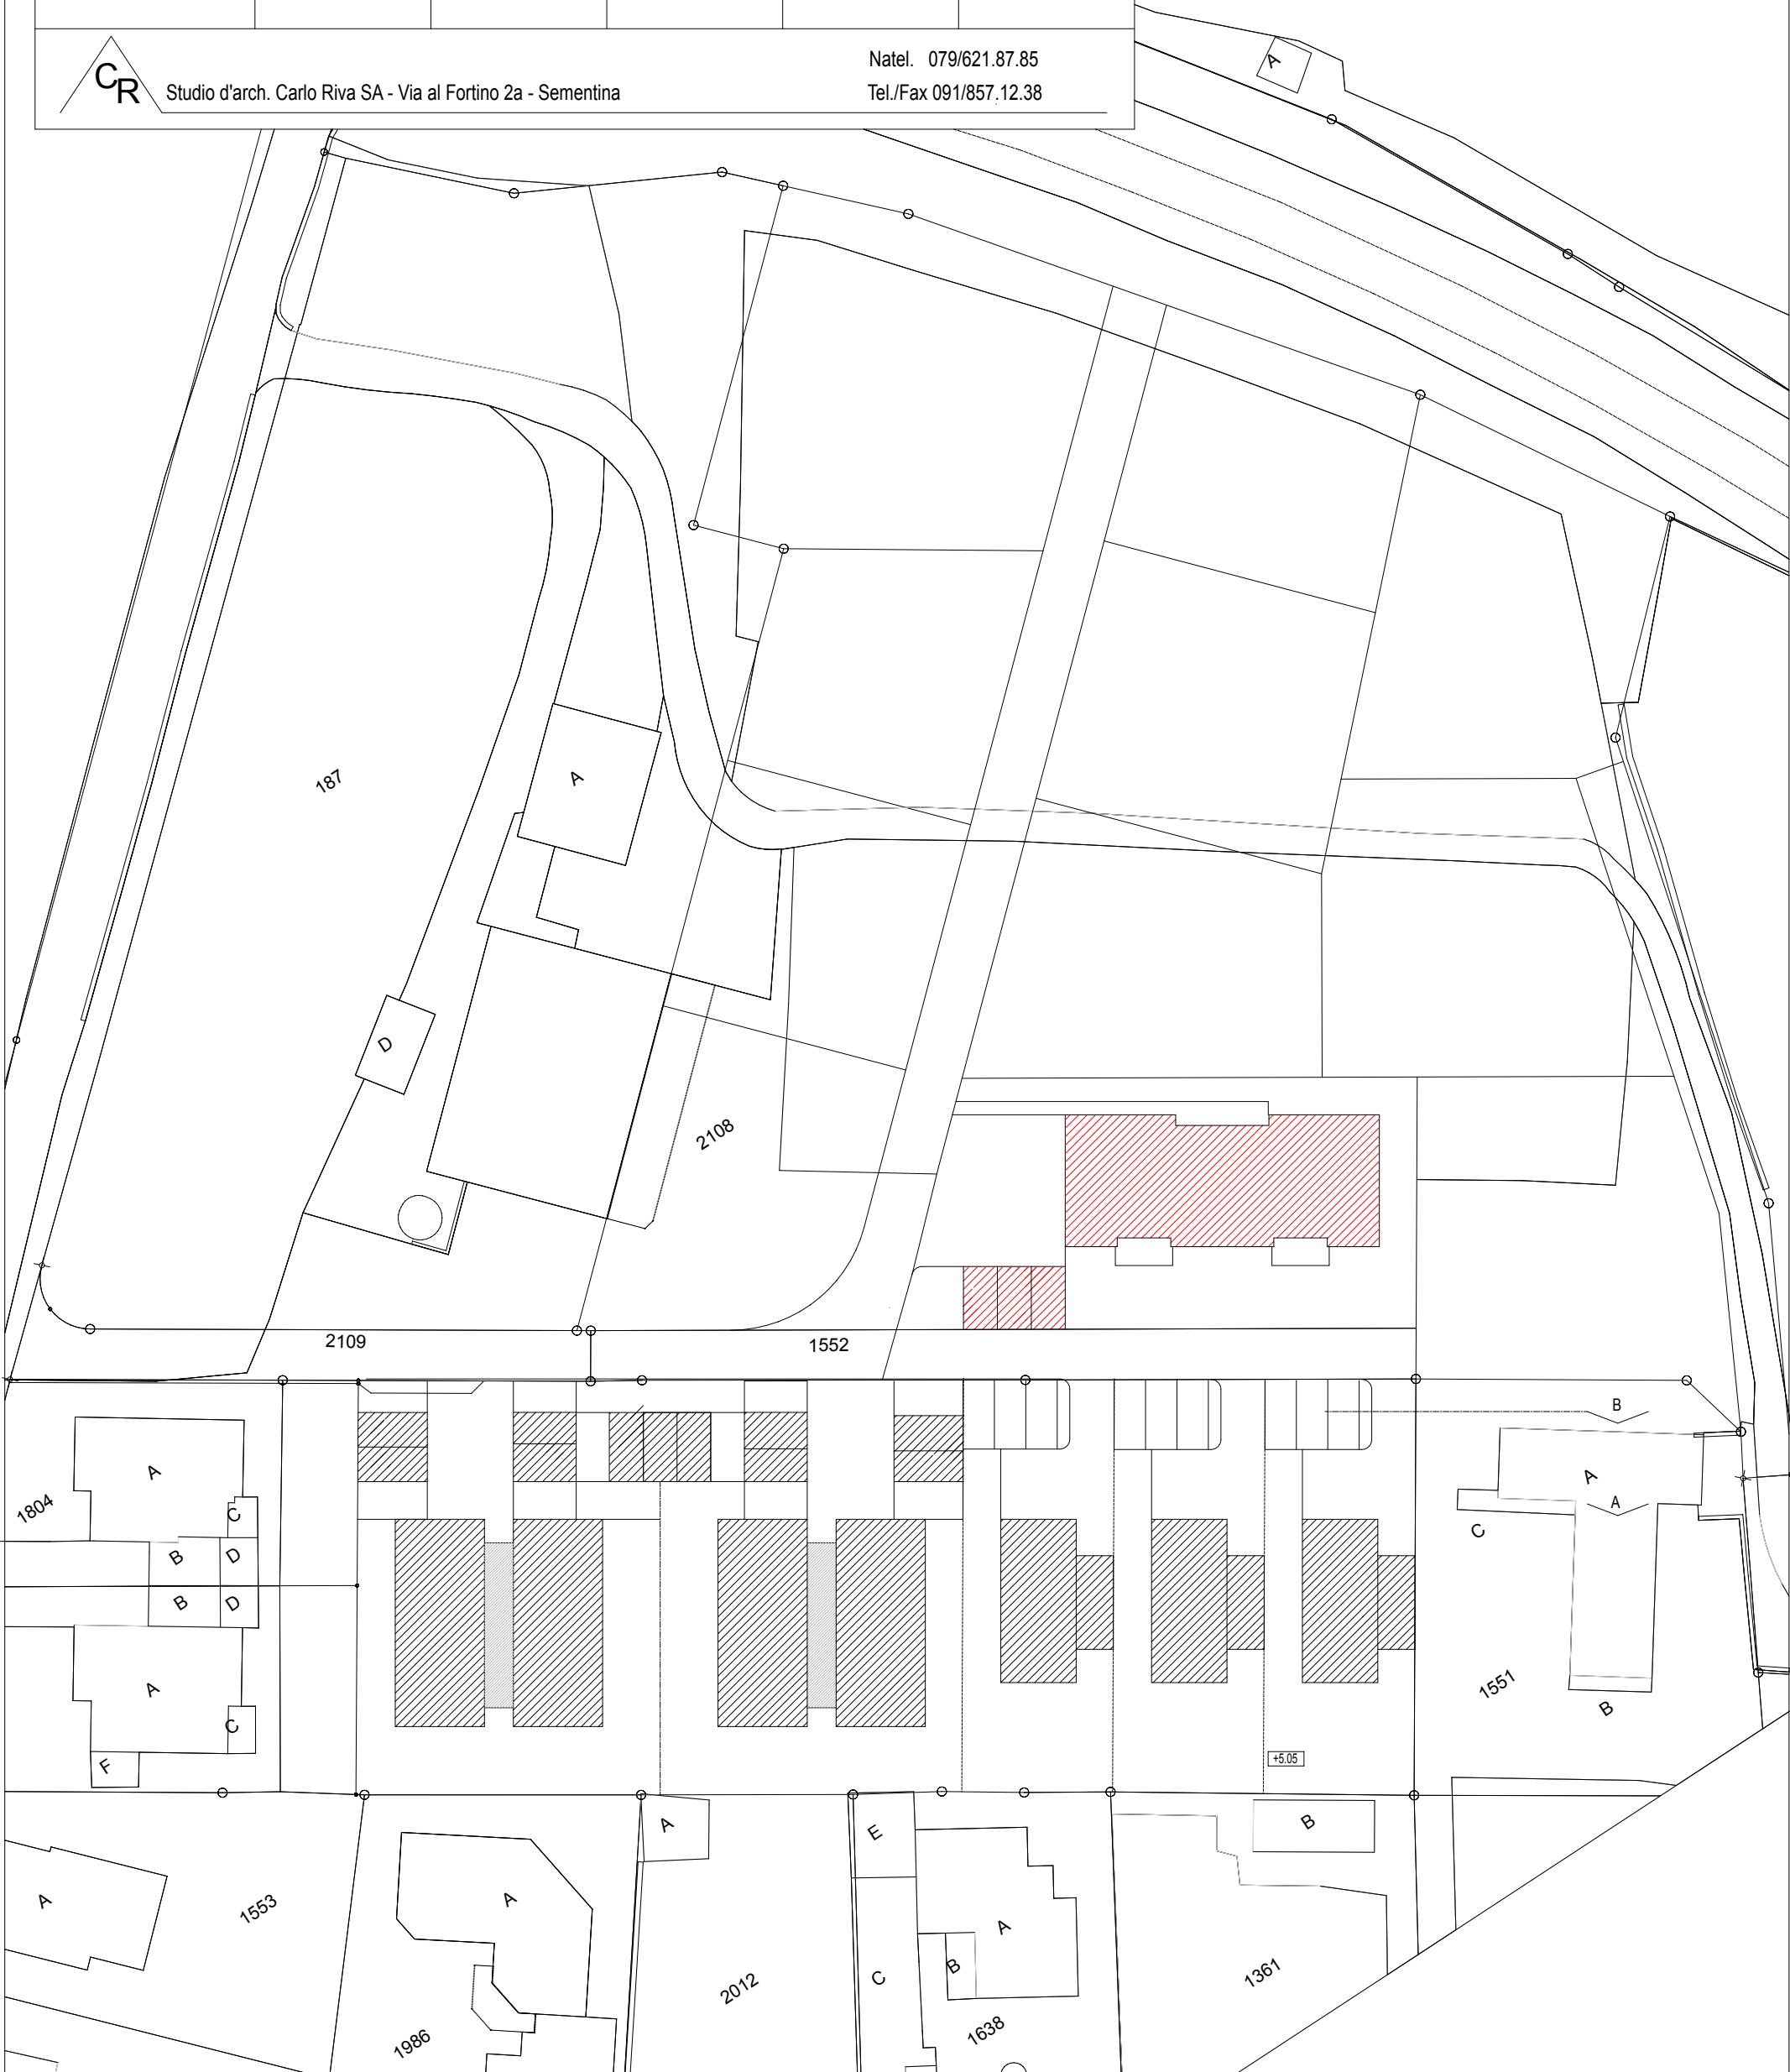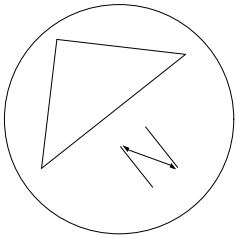

EDIFICAZIONE STABILE PLUTRIFAMILIARE AL MAPPALE
NO. 2145 RFD A CAMORINO

disegno

PIANO CANTINA

scala

1:100

mappale/comune

piano no.

dimensioni

disegnato

data

correzione

CAMORINO

347/16

A3

APRILE 2006

LUGLIO 2006



Studio d'arch. Carlo Riva SA - Via al Fortino 2a - Sementina

Natel. 079/621.87.85

Tel./Fax 091/857.12.38

A

A

AUTORIMESSA

AUTORIMESSA

AUTORIMESSA

LIFT

LAVANDERIA
RIPOSTIGLIO 1

LAVANDERIA
RIPOSTIGLIO 2

LAVANDERIA
RIPOSTIGLIO 3

LAVANDERIA
RIPOSTIGLIO 4

LOCALE TECNICO

EDIFICAZIONE STABILE PLUTRIFAMILIARE AL MAPPALE
NO. 2145 RFD A CAMORINO

disegno

PIANO TIPO

scala

1:100

mappale/comune

piano no.

dimensioni

disegnato

data

correzione

CAMORINO

347/17

A3

APRILE 2006


LUGLIO 2006



Studio d'arch. Carlo Riva SA - Via al Fortino 2a - Sementina


Natel. 079/621.87.85

Tel./Fax 091/857.12.38

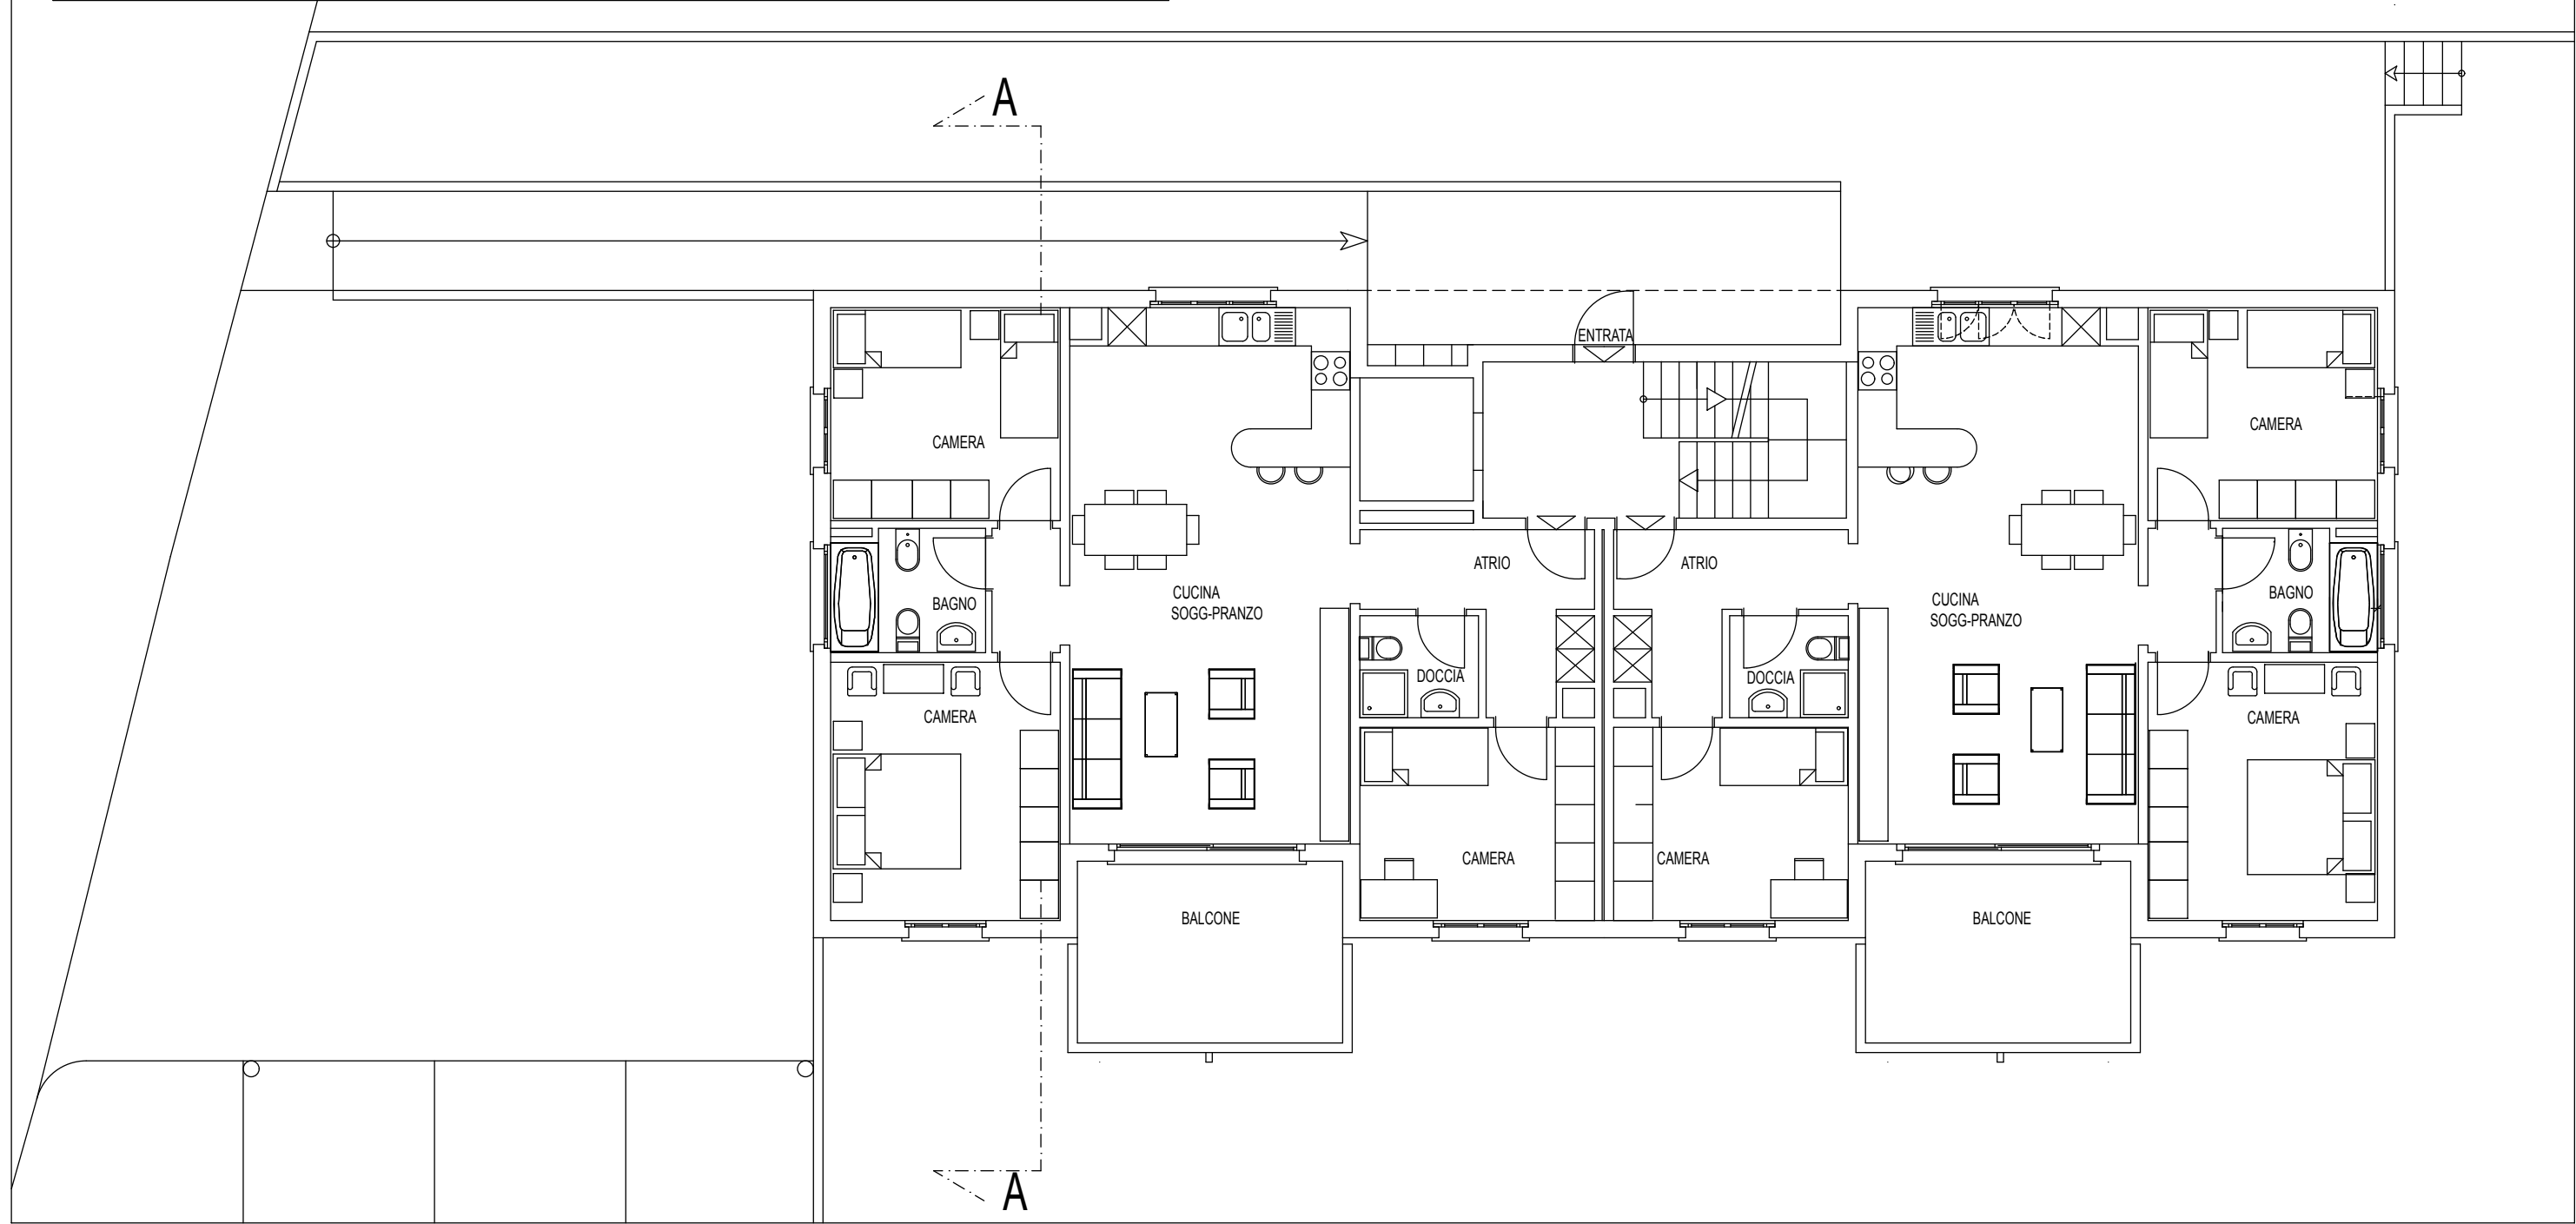

EDIFICAZIONE STABILE PLUTRIFAMILIARE AL MAPPALE
NO. 2145 RFD A CAMORINO

disegno	SEZIONE B-B				scala
					1:100
mappale/comune	piano no.	dimensioni	disegnato	data	correzione
CAMORINO	347/18	A3	-	APRILE 2006	LUGLIO 2006
 Studio d'arch. Carlo Riva SA - Via al Fortino 2a - Sementina				Natel. 079/621.87.85 Tel./Fax 091/857.12.38	

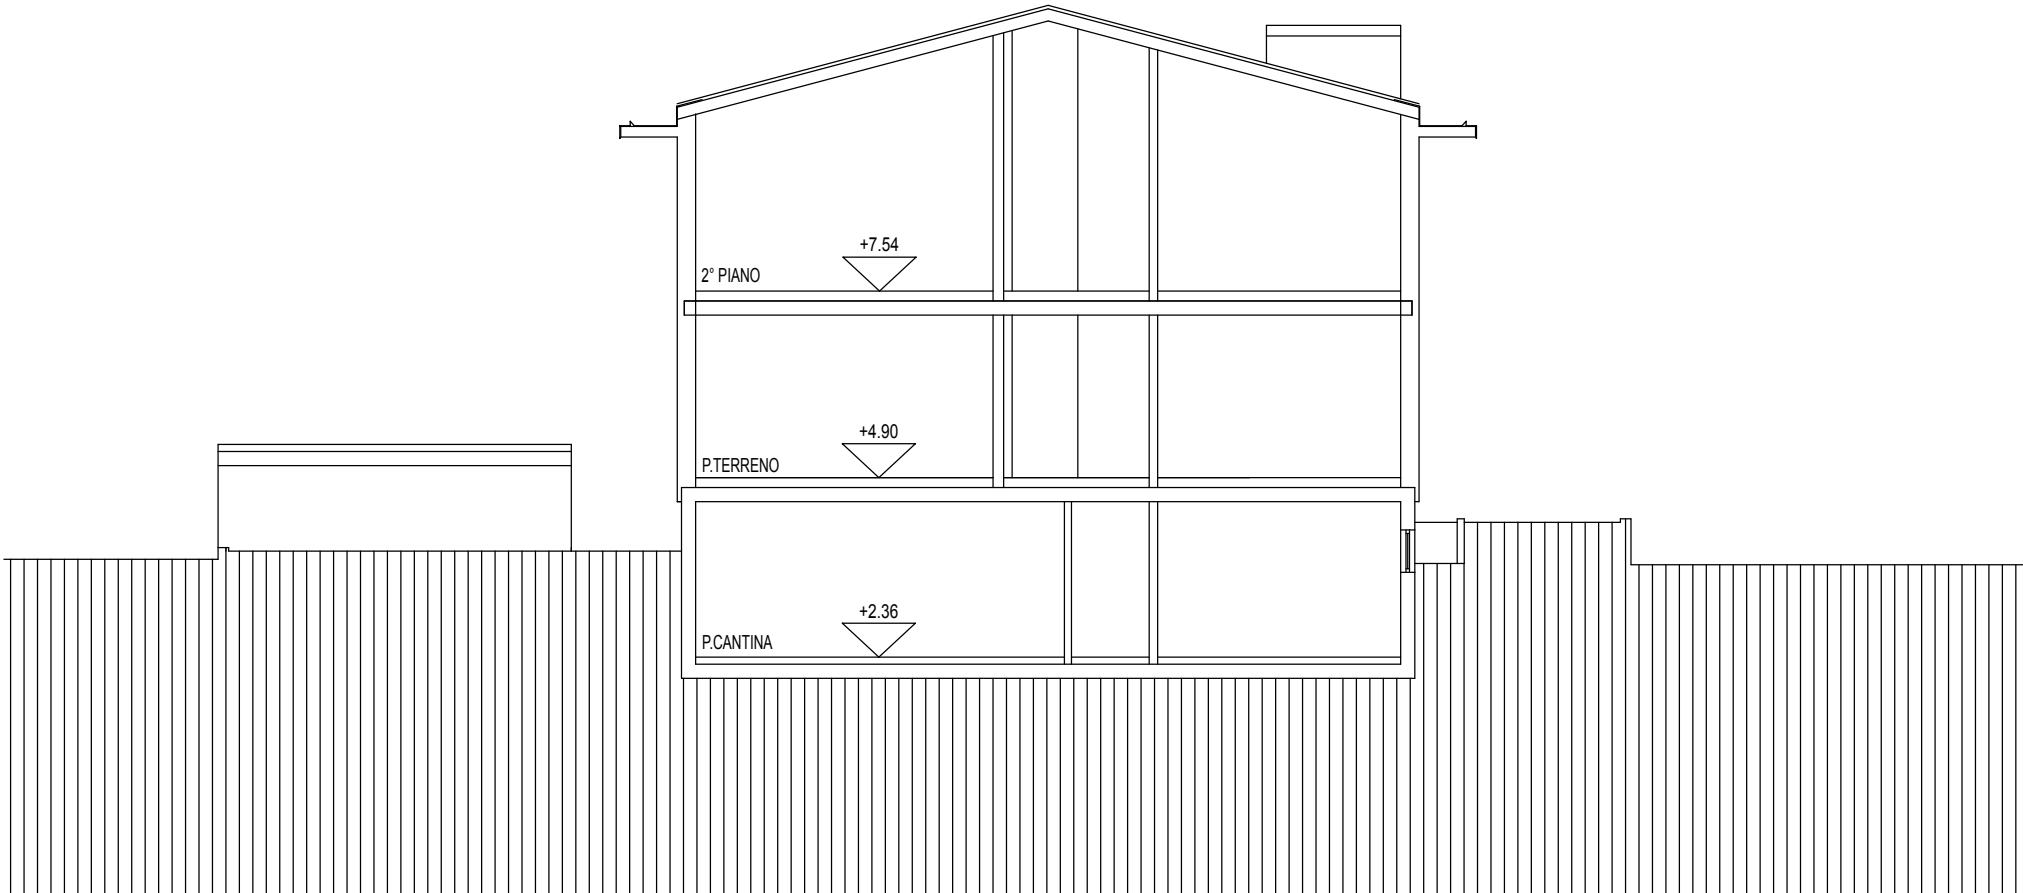


EDIFICAZIONE STABILE PLUTRIFAMILIARE AL MAPPALE
NO. 2145 RFD A CAMORINO

disegno	FACCIATA SUD-EST				scala
					1:100
mappale/comune	piano no.	dimensioni	disegnato	data	correzione
CAMORINO	347/21B	A3	-	APRILE 2006	LUGLIO 2006



Studio d'arch. Carlo Riva SA - Via al Fortino 2a - Sementina

Natel. 079/621.87.85
Tel./Fax 091/857.12.38

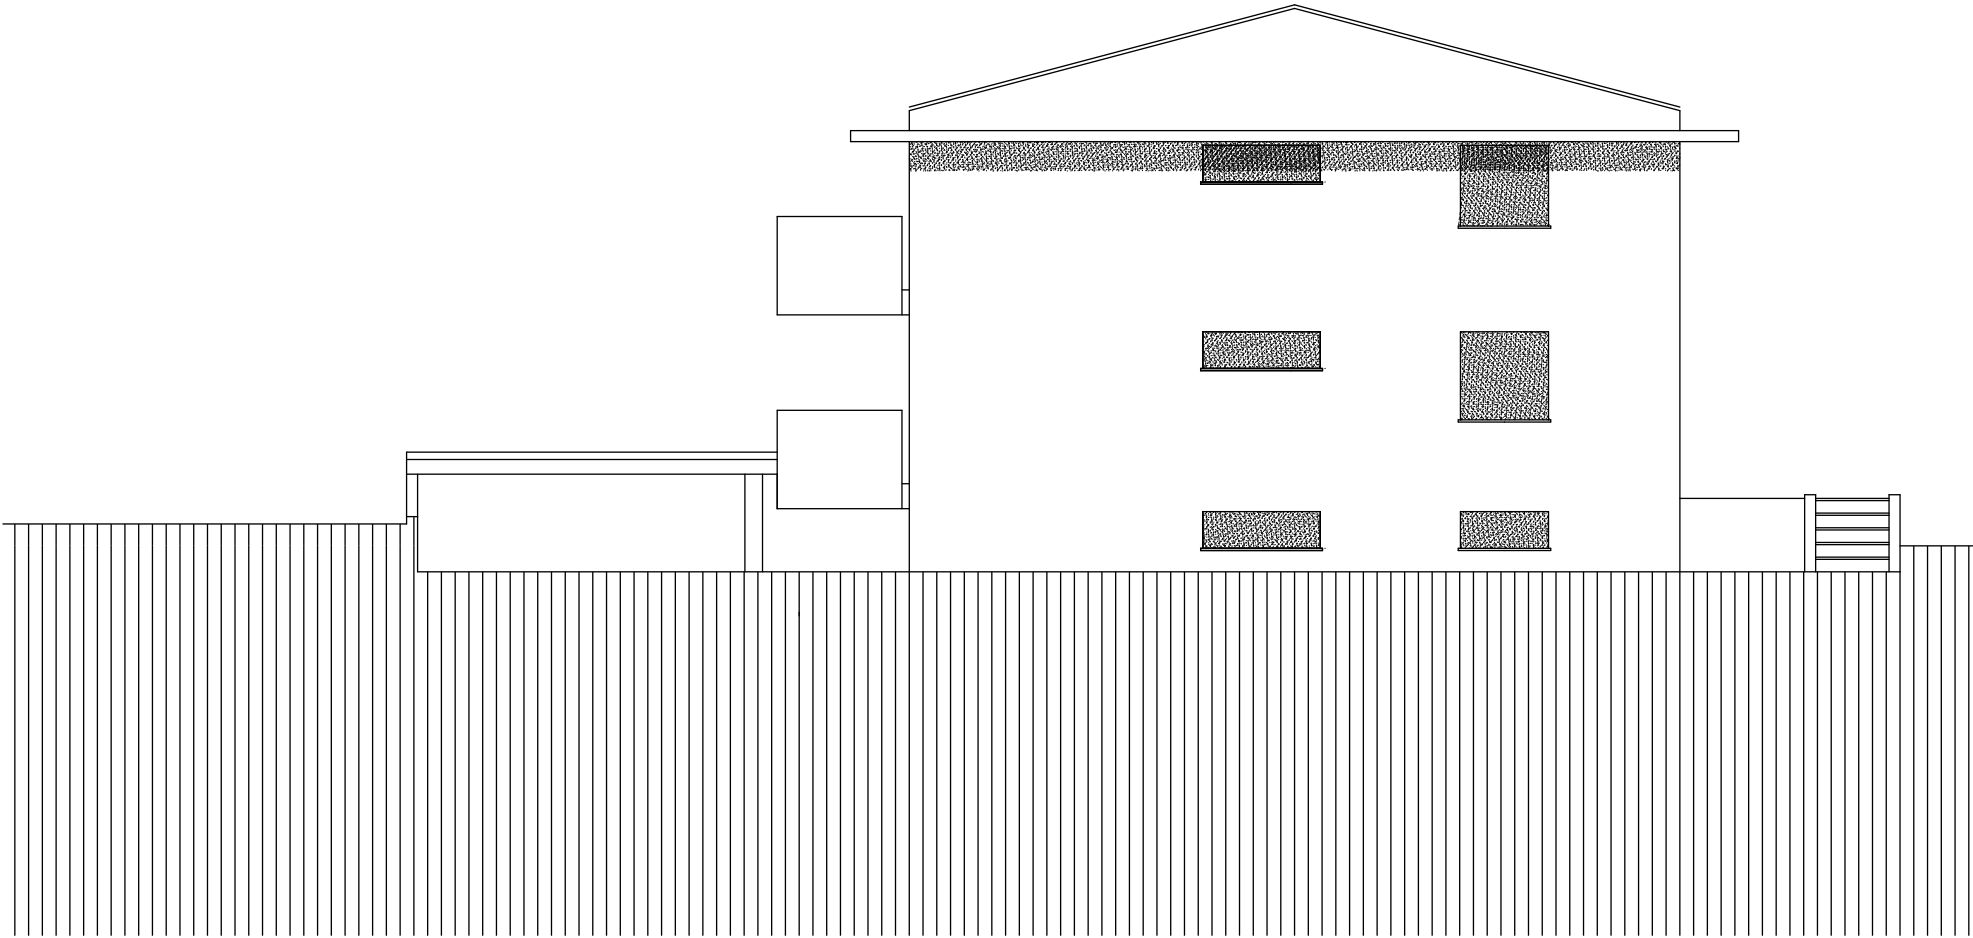

EDIFICAZIONE STABILE PLUTRIFAMILIARE AL MAPPALE
NO. 2145 RFD A CAMORINO


disegno	FACCIATA SUD-OVEST				scala
					1:100
mappale/comune	piano no.	dimensioni	disegnato	data	correzione
CAMORINO	347/19	A3	-	APRILE 2006	LUGLIO 2006



Studio d'arch. Carlo Riva SA - Via al Fortino 2a - Sementina

Natel. 079/621.87.85

Tel./Fax 091/857.12.38

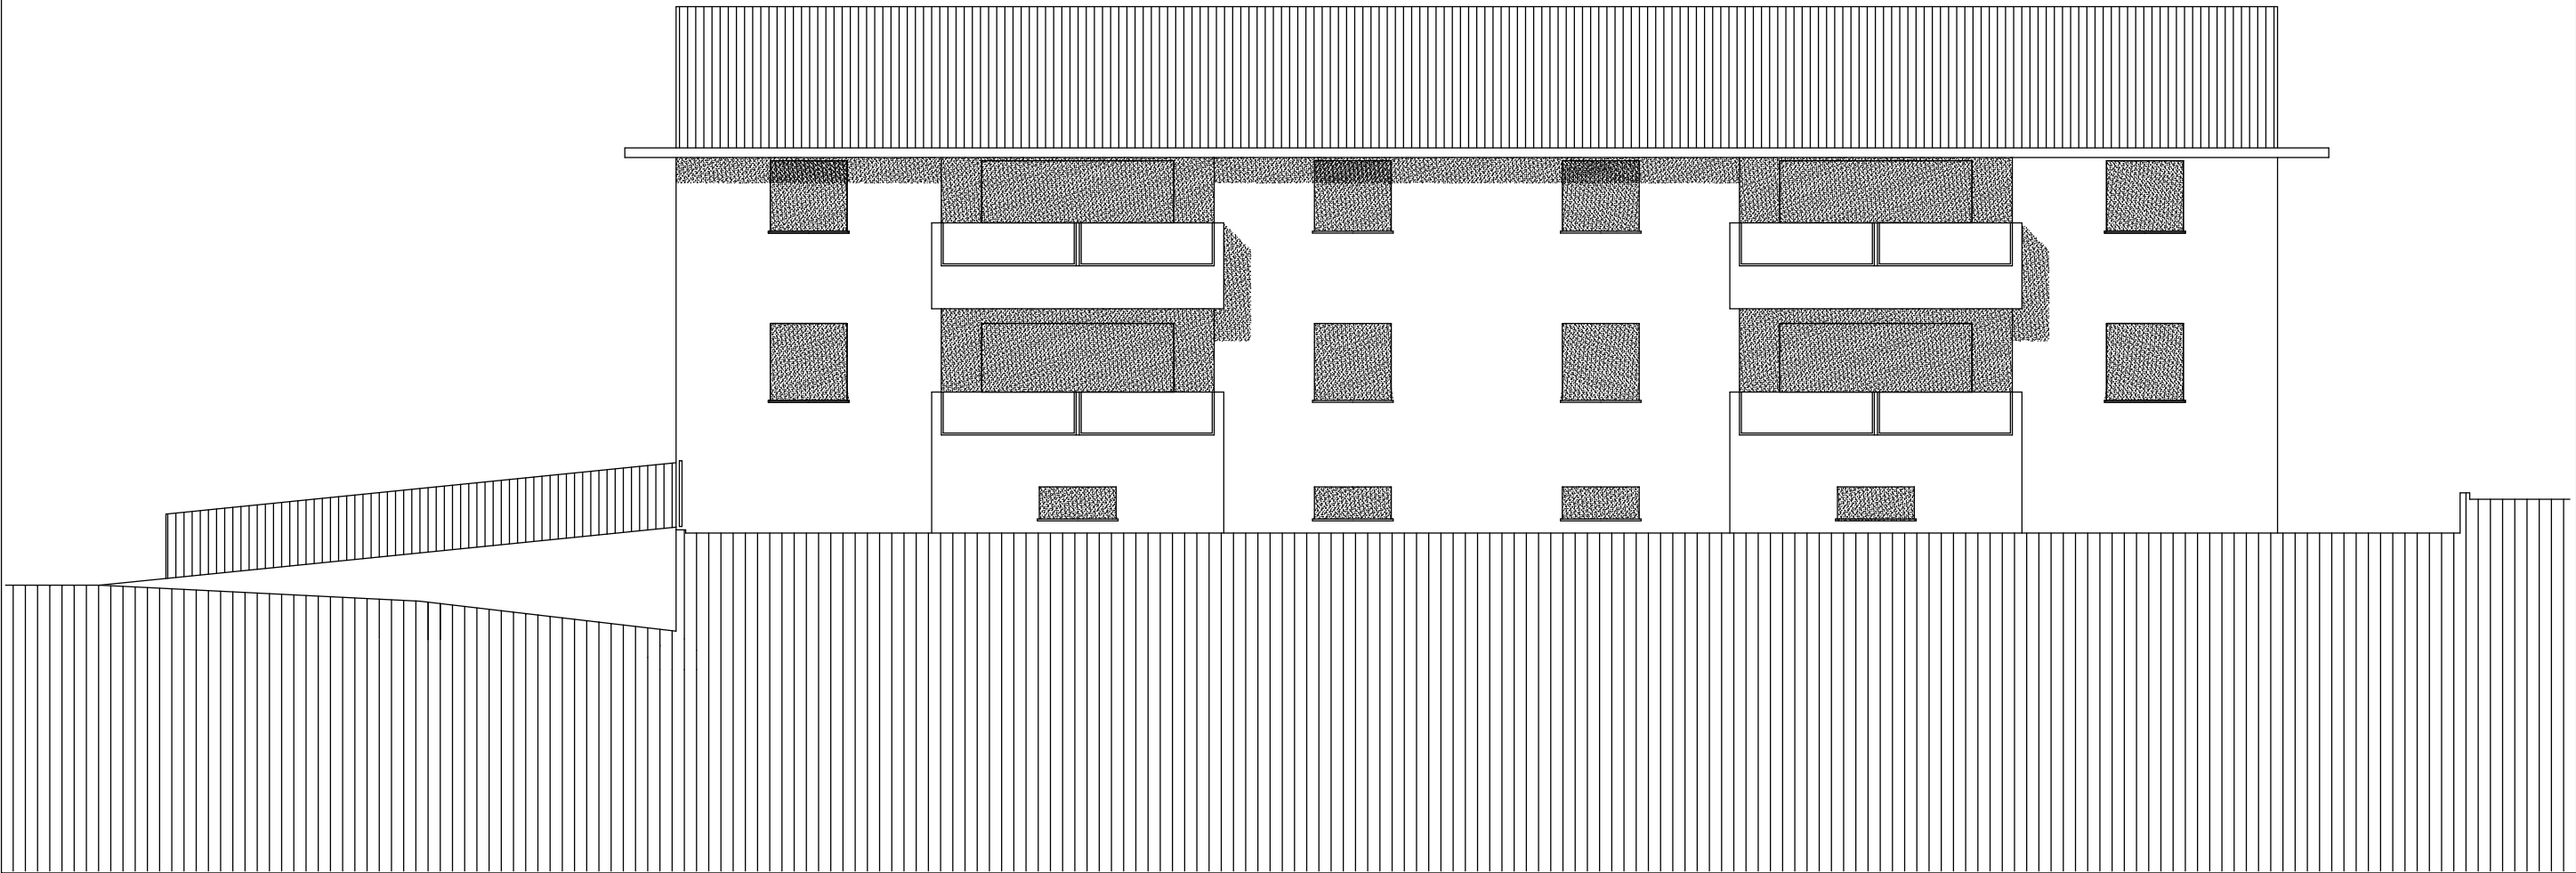

EDIFICAZIONE STABILE PLUTRIFAMILIARE AL MAPPALE
NO. 2145 RFD A CAMORINO

disegno	FACCIATA NORD-EST				scala
					1:100
mappale/comune	piano no.	dimensioni	disegnato	data	correzione
CAMORINO	347/20	A3	-	APRILE 2006	LUGLIO 2006
 Studio d'arch. Carlo Riva SA - Via al Fortino 2a - Sementina				Natel. 079/621.87.85 Tel./Fax 091/857.12.38	

