



EDIFICAZIONE CASA UNIFAMILIARE AL MAPPALE
NO. 2158 RFD A CAMORINO

disegno	PIANO SITUAZIONE				scala
					1:500
mappale/comune	piano no.	dimensioni	disegnato	data	correzione
CAMORINO	347/1	A3	-	APRILE 2006	LUGLIO 2006

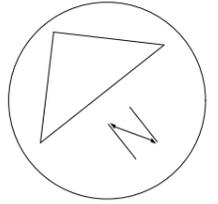

Studio d'arch. Carlo Riva SA - Via al Fortino 2a - Sementina

Natel. 079/621.87.85
Tel./Fax 091/857.12.38

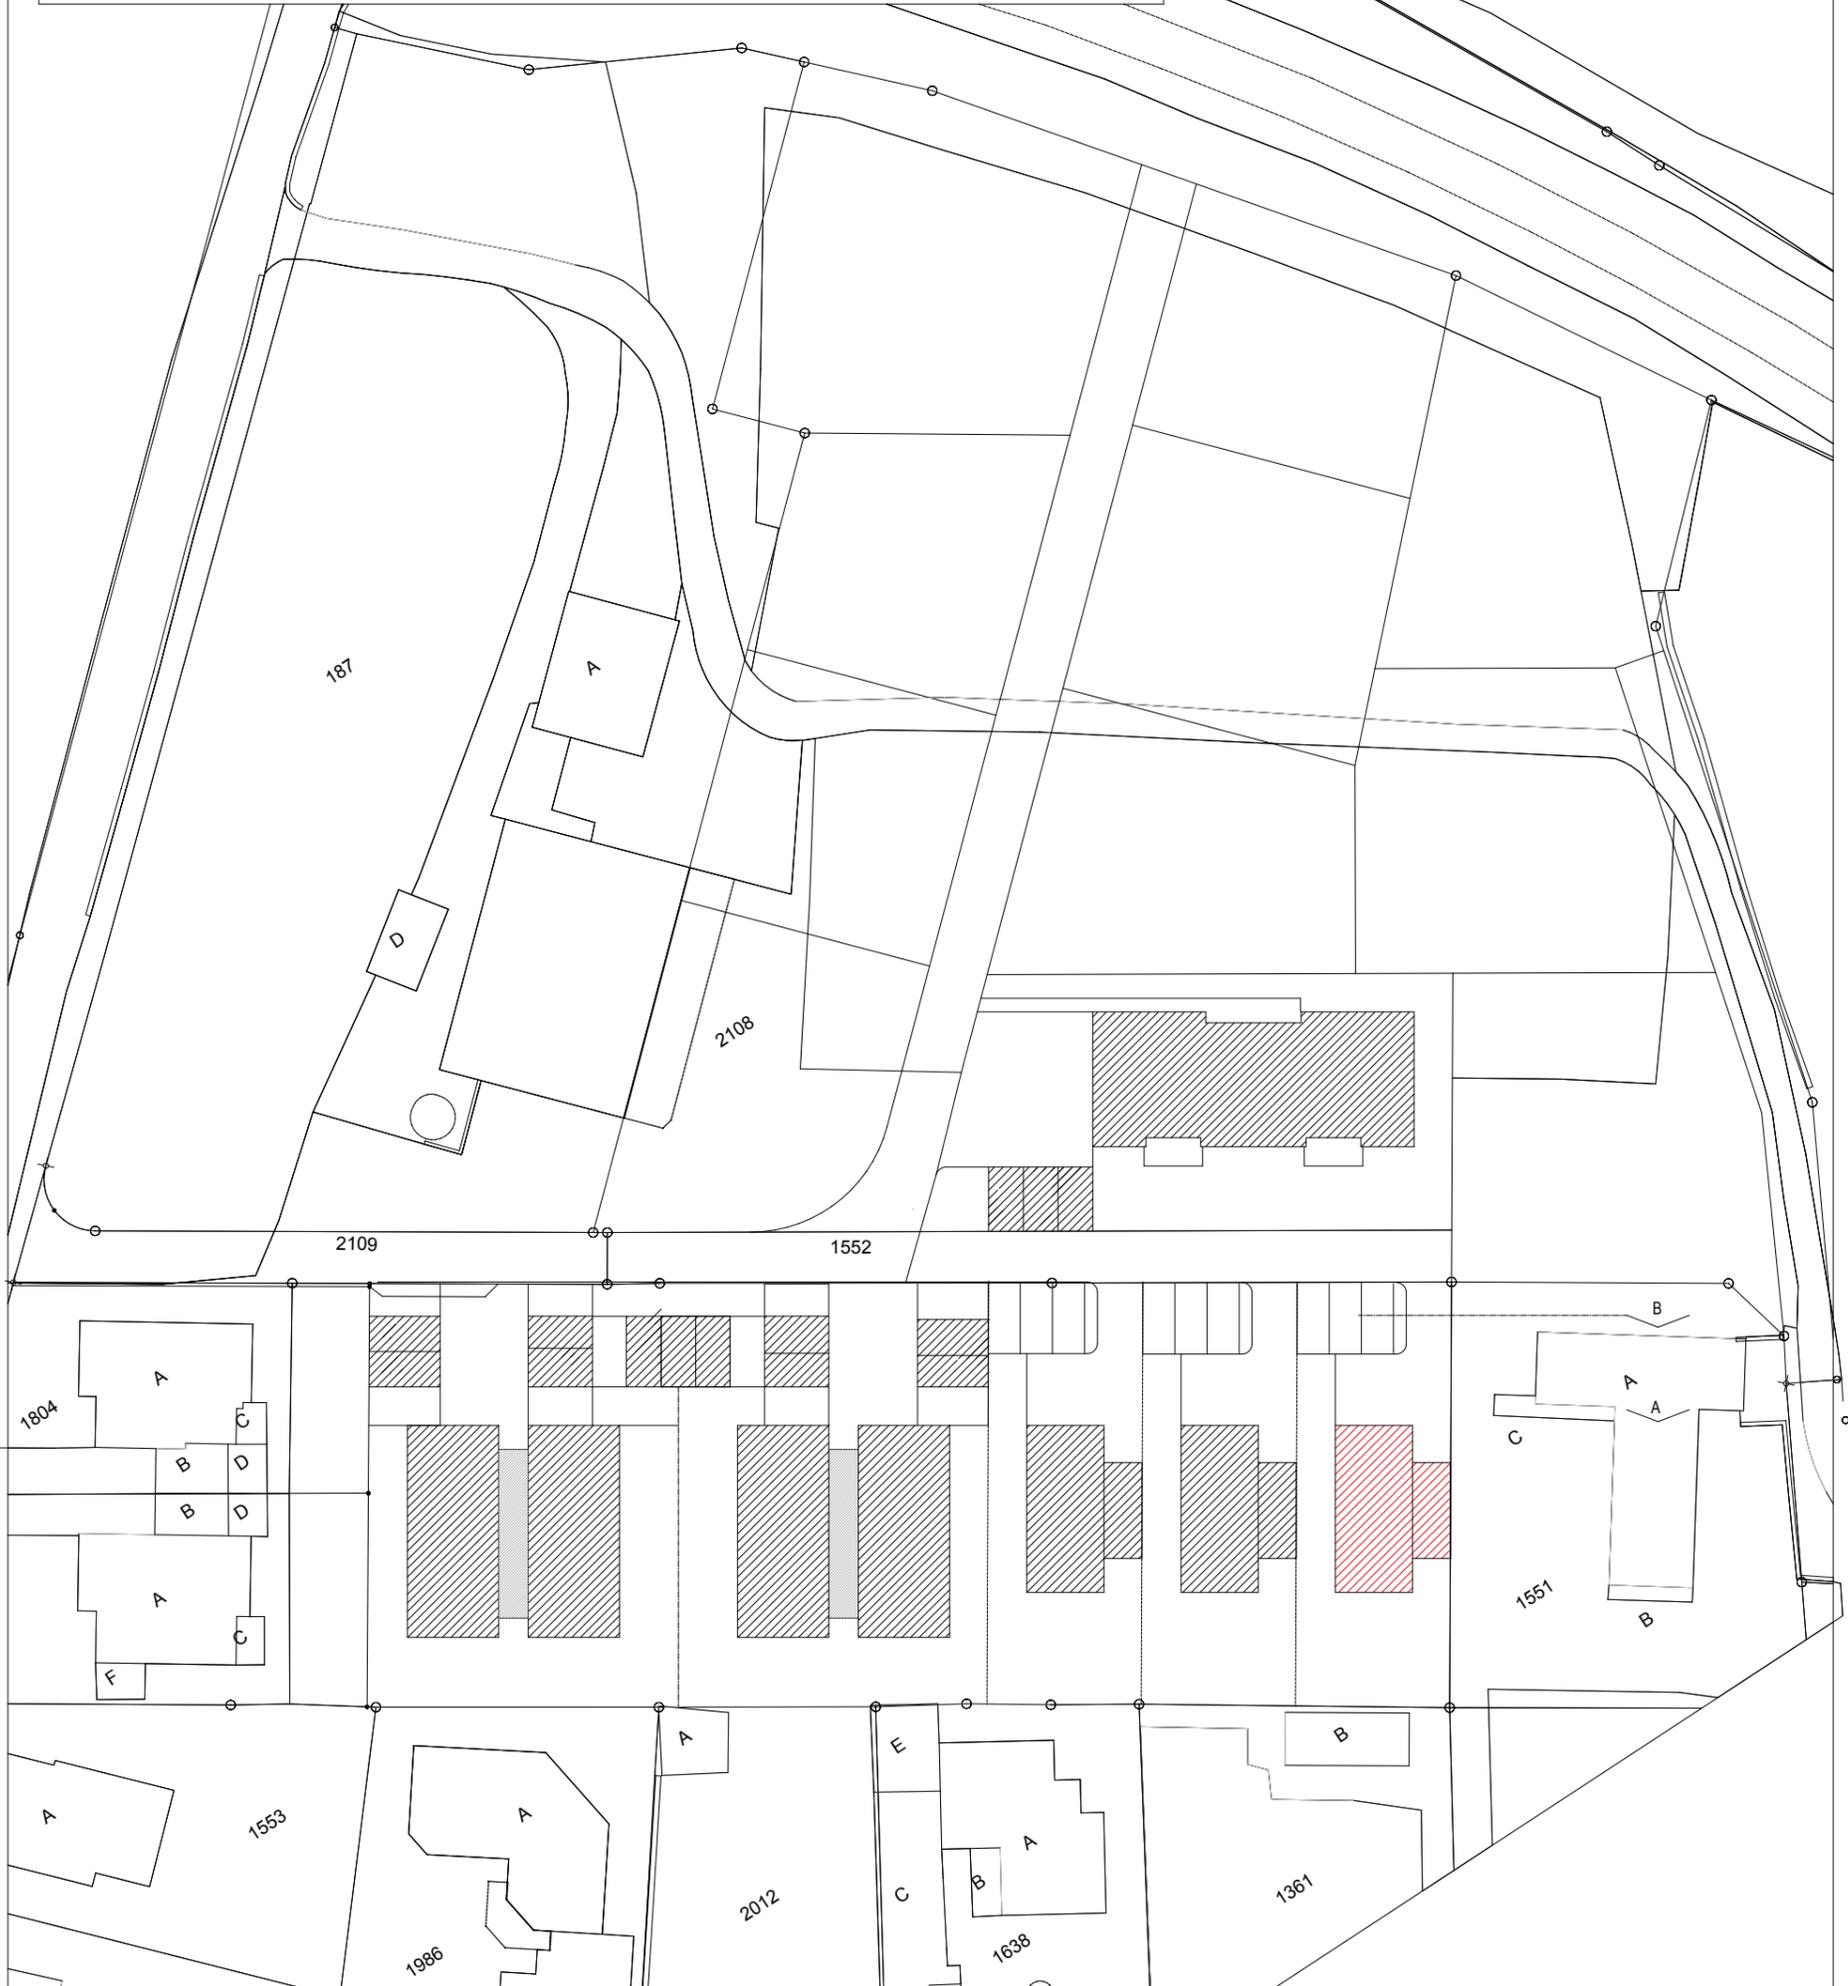


EDIFICAZIONE CASA UNIFAMILIARE AL MAPPALE
NO. 2158 RFD A CAMORINO

disegno	PIANTA PIANO CANTINA				scala
					1:100
mappale/comune	piano no.	dimensioni	disegnato	data	correzione
CAMORINO	347/10	A3	-	APRILE 2006	

 Studio d'arch. Carlo Riva SA - Via al Fortino 2a - Sementina

Natel. 079/621.87.85
Tel./Fax 091/857.12.38

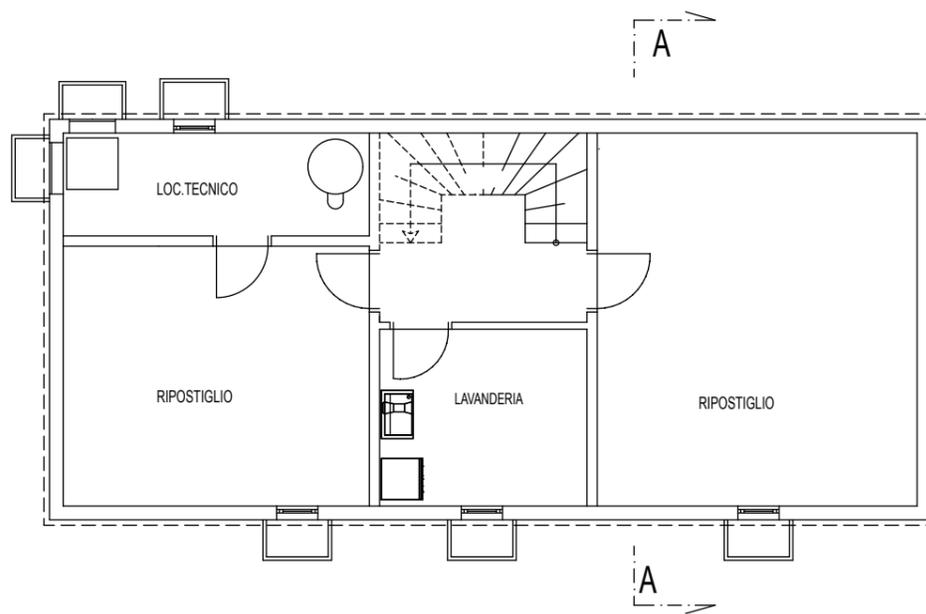


EDIFICAZIONE CASA UNIFAMILIARE AL MAPPALE
NO. 2158 RFD A CAMORINO

disegno	PIANTA PIANO TERRENO				scala
					1:100
mappale/comune	piano no.	dimensioni	disegnato	data	correzione
CAMORINO	347/11	A3	-	APRILE 2006	LUGLIO 2006

 Studio d'arch. Carlo Riva SA - Via al Fortino 2a - Sementina


Natel. 079/621.87.85
Tel./Fax 091/857.12.38

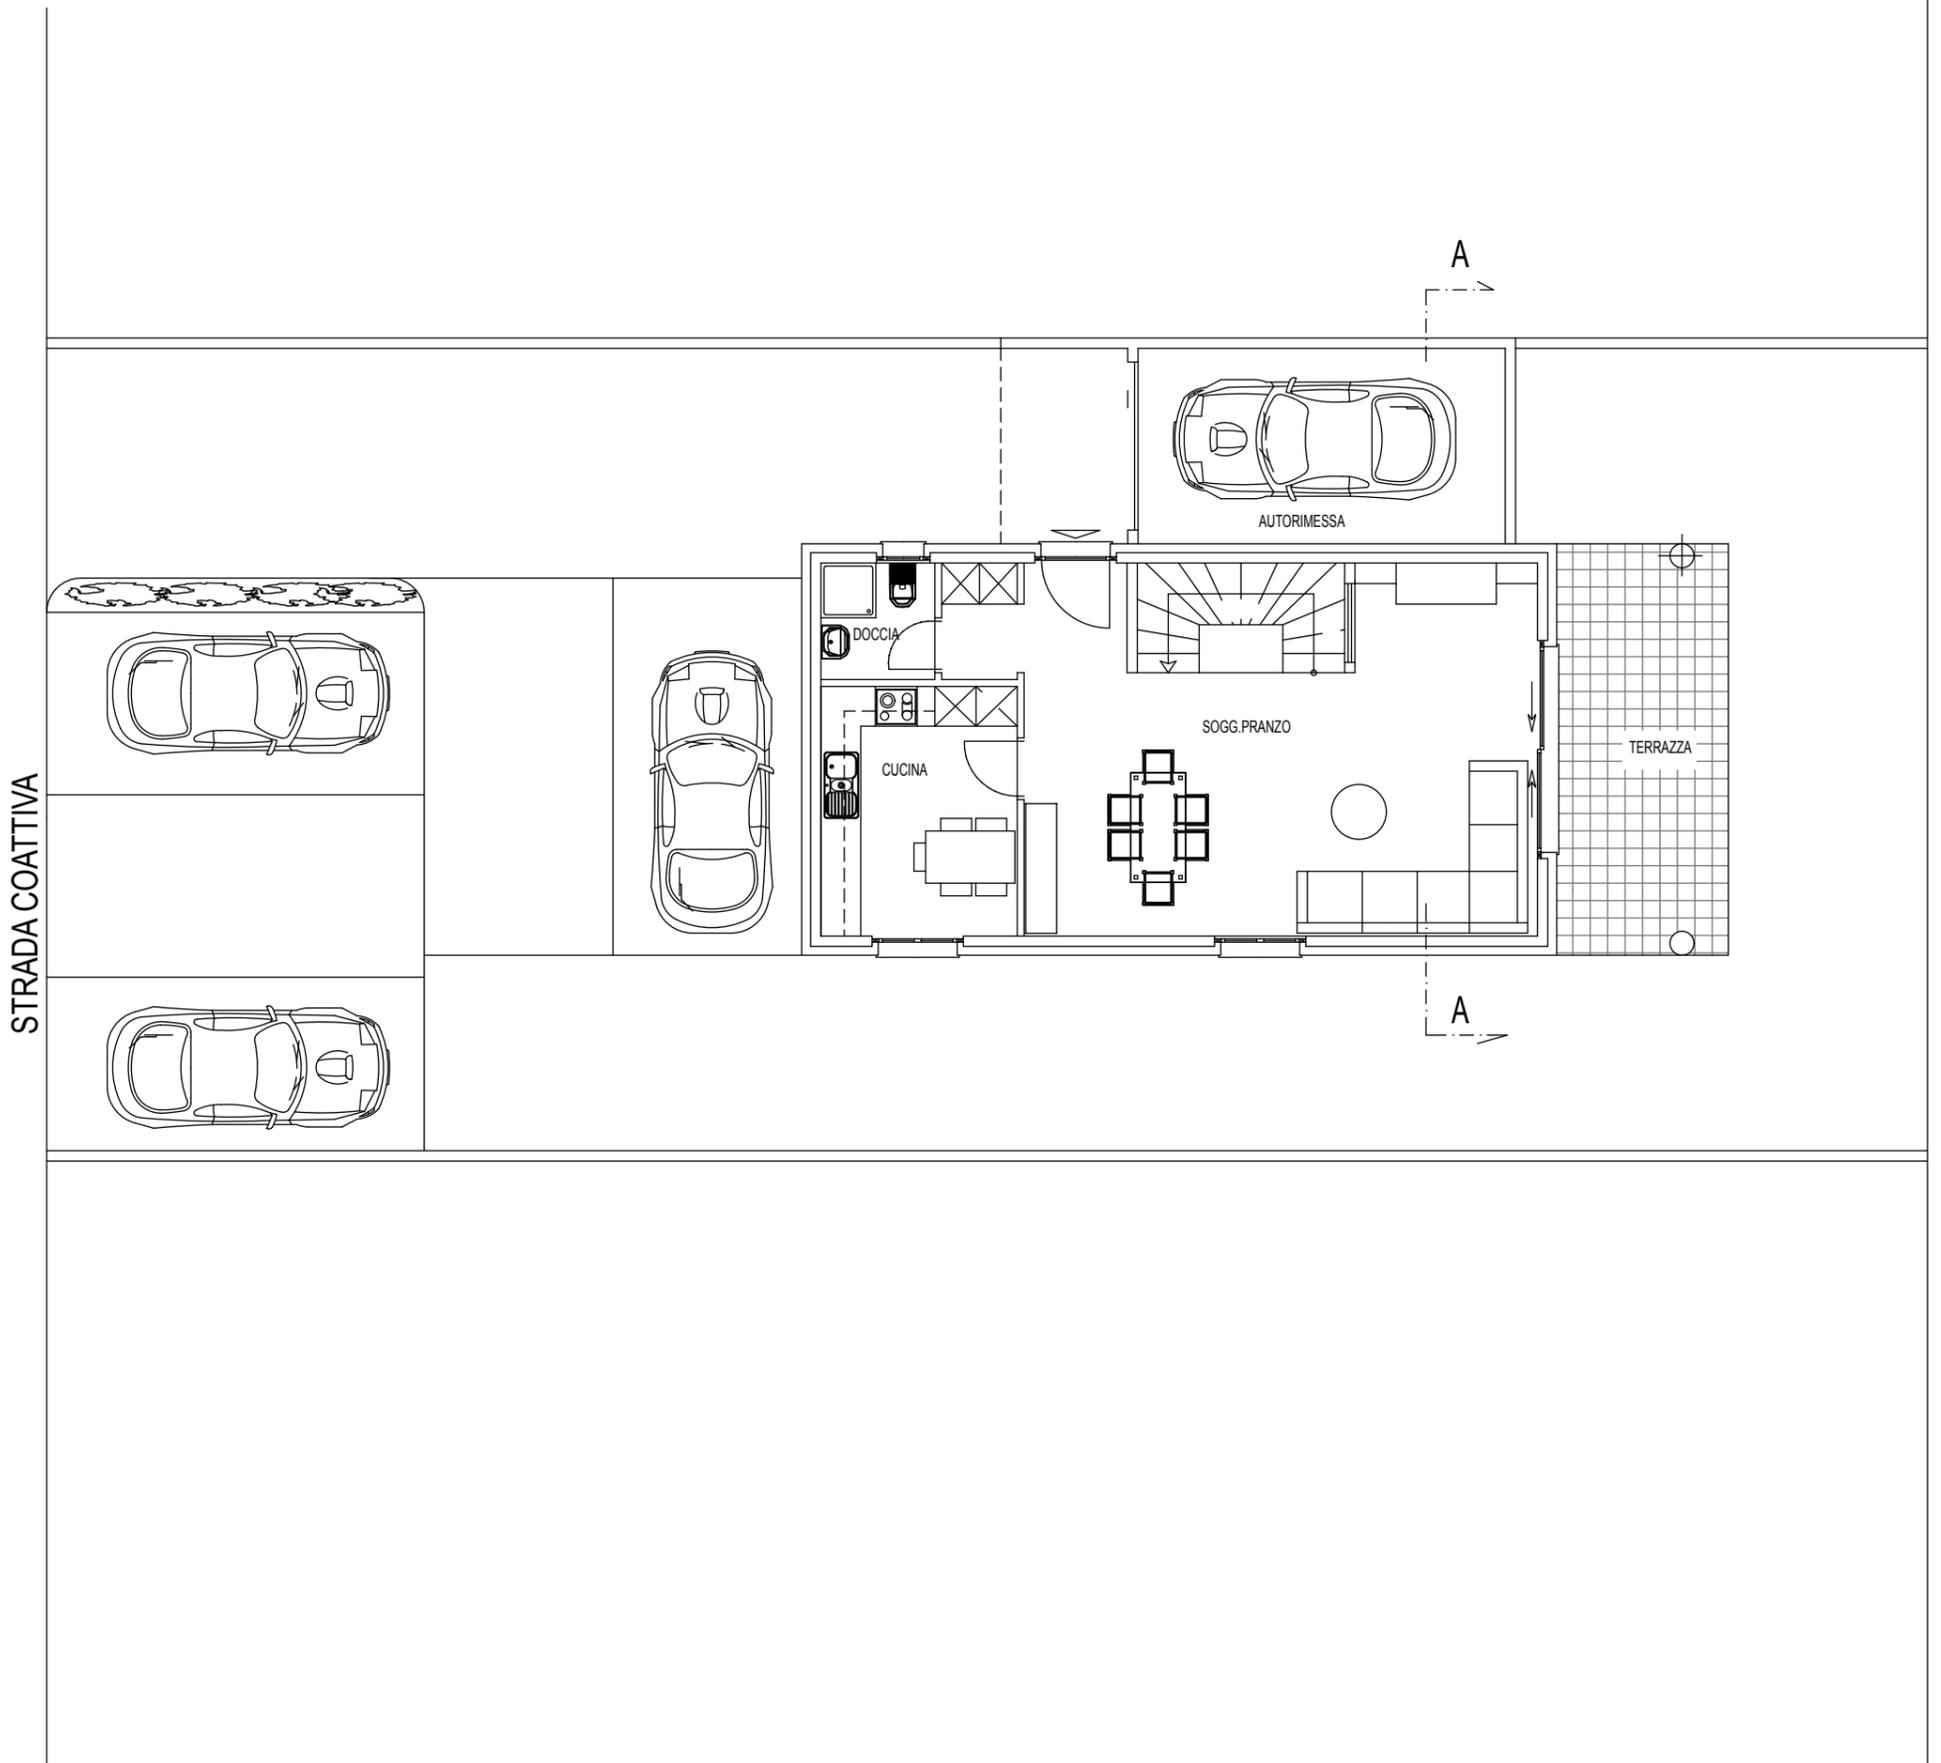

EDIFICAZIONE CASA UNIFAMILIARE AL MAPPALE
NO. 2158 RFD A CAMORINO

disegno	PIANTA PRIMO PIANO				scala
					1:100
mappale/comune	piano no.	dimensioni	disegnato	data	correzione
CAMORINO	347/12	A3	-	APRILE 2006	LUGLIO 2006


 Studio d'arch. Carlo Riva SA - Via al Fortino 2a - Sementina
Natel. 079/621.87.85
Tel./Fax 091/857.12.38

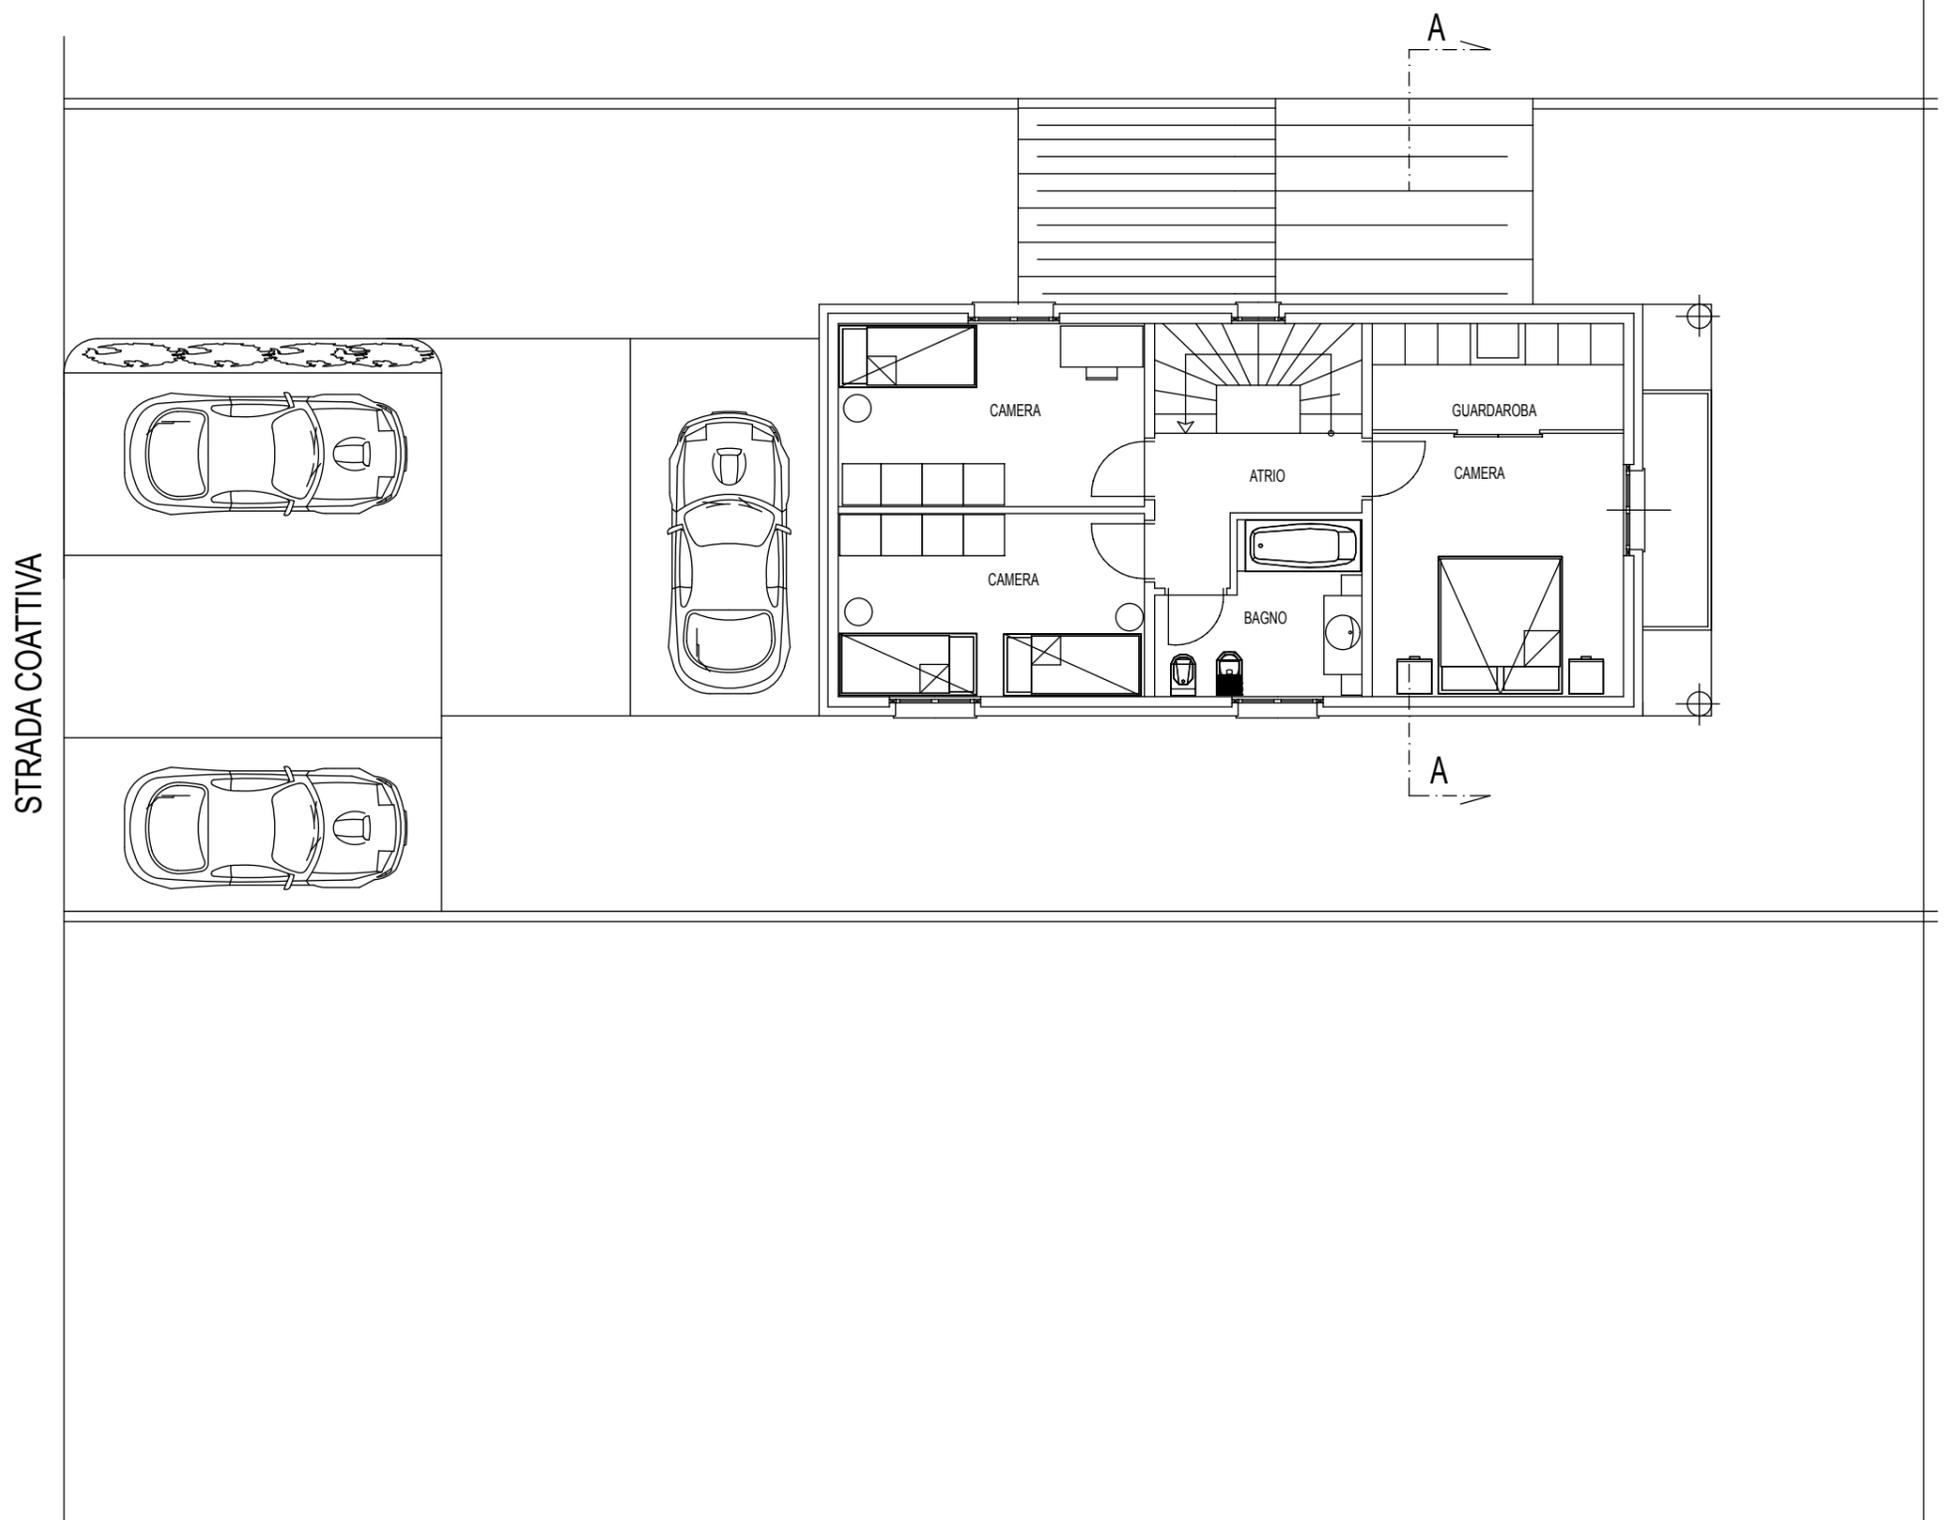

EDIFICAZIONE CASA UNIFAMILIARE AL MAPPALE
NO. 2158 RFD A CAMORINO


disegno	SEZIONE A-A				scala
					1:100
mappale/comune	piano no.	dimensioni	disegnato	data	correzione
CAMORINO	347/13	A3	-	APRILE 2006	LUGLIO 2006

 Studio d'arch. Carlo Riva SA - Via al Fortino 2a - Sementina
Natel. 079/621.87.85
Tel./Fax 091/857.12.38

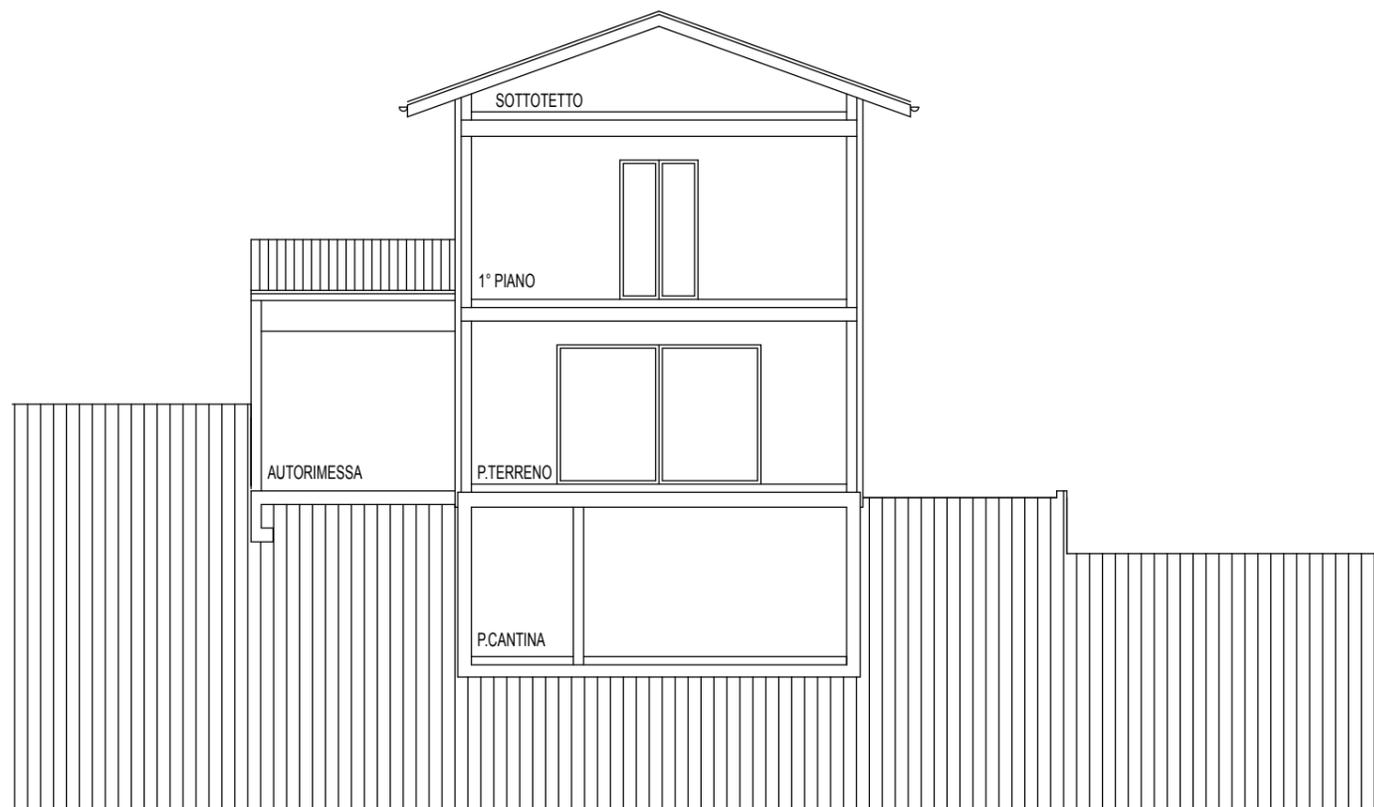


SEZIONE A-A


EDIFICAZIONE CASA UNIFAMILIARE AL MAPPALE
NO. 2158 RFD A CAMORINO

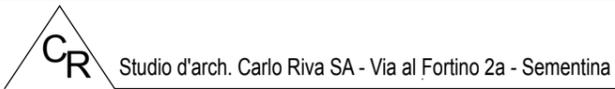disegno	FACCIADE				scala
					1:100
mappale/comune	piano no.	dimensioni	disegnato	data	correzione
CAMORINO	347/15	A3	-	APRILE 2006	LUGLIO 2006
				Natel. 079/621.87.85 Tel./Fax 091/857.12.38	

FACCIATA NORD-EST

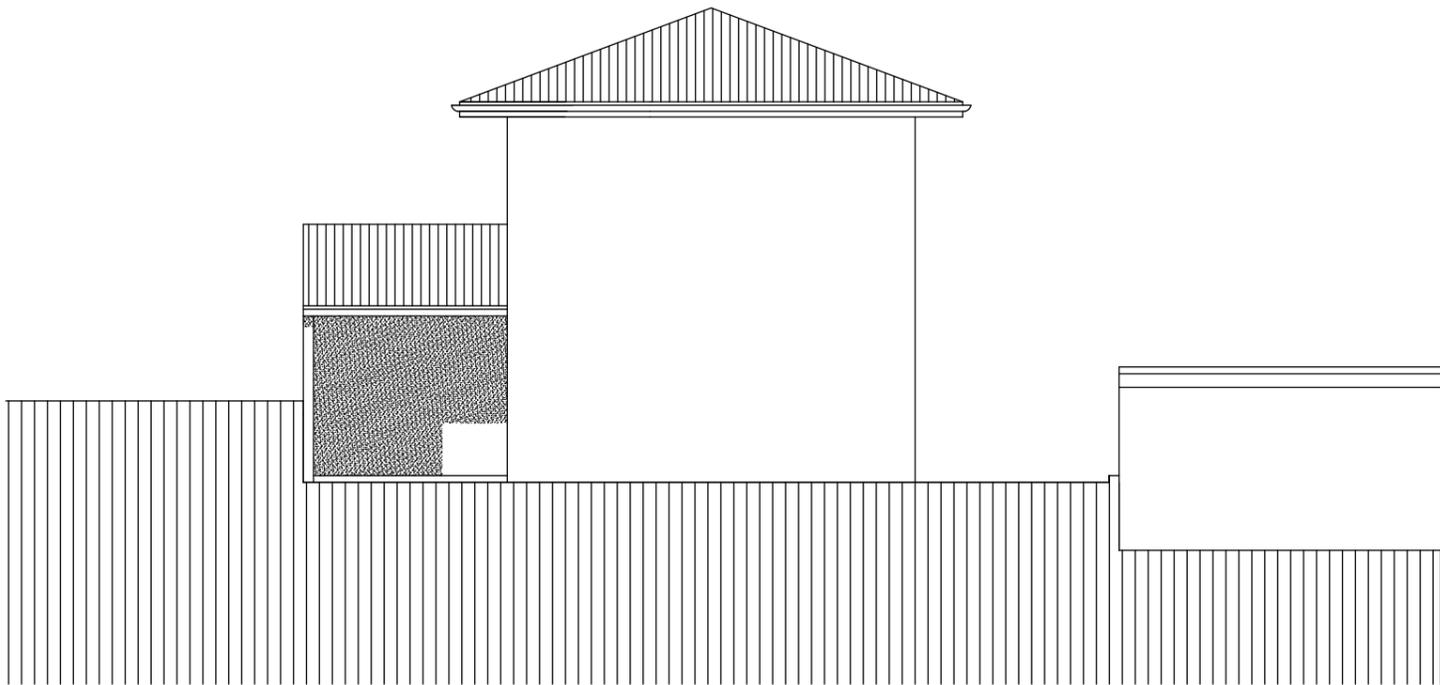

FACCIATA SUD-OVEST

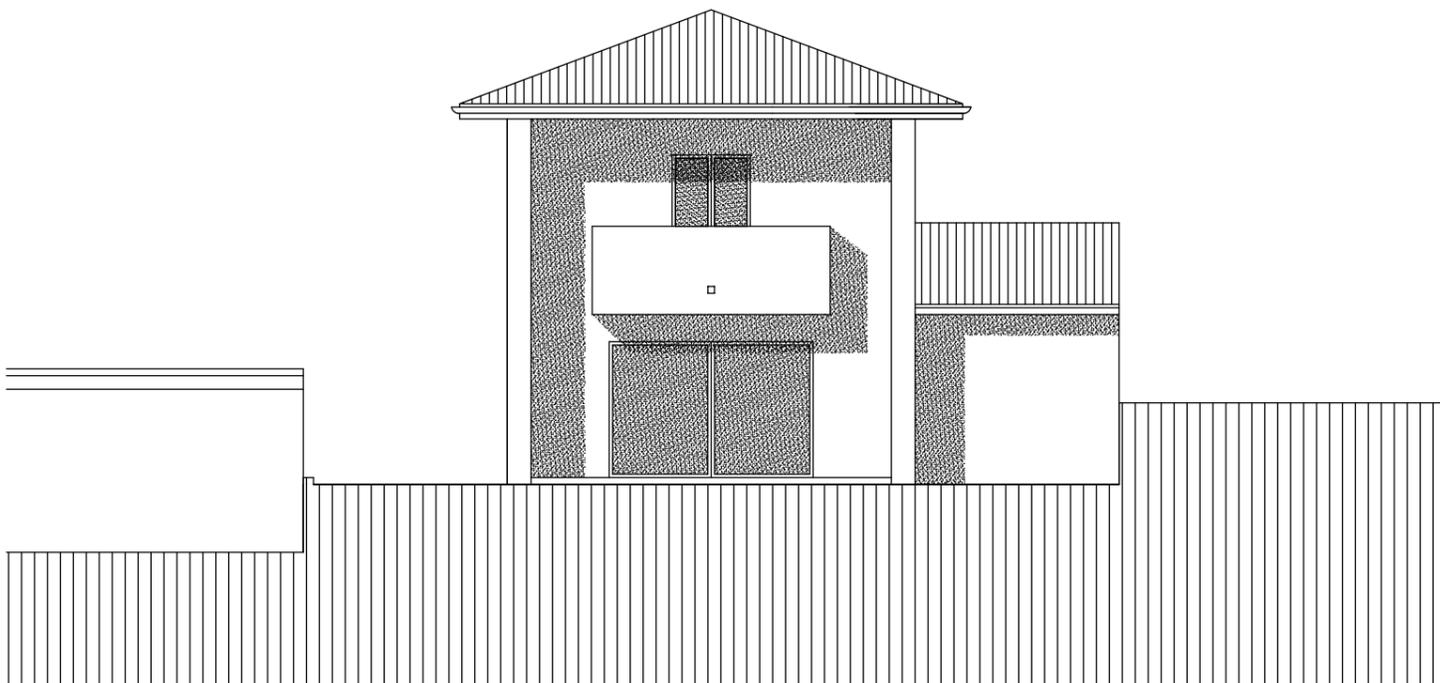

EDIFICAZIONE CASA UNIFAMILIARE AL MAPPALE
NO. 2158 RFD A CAMORINO


disegno	FACCIATE					scala
						1:100
mappale/comune	piano no.	dimensioni	disegnato	data	correzione	
CAMORINO	347/14	A3	-	APRILE 2006	LUGLIO 2006	



Studio d'arch. Carlo Riva SA - Via al Fortino 2a - Sementina

Natel. 079/621.87.85
Tel./Fax 091/857.12.38

FACCIATA SUD-EST

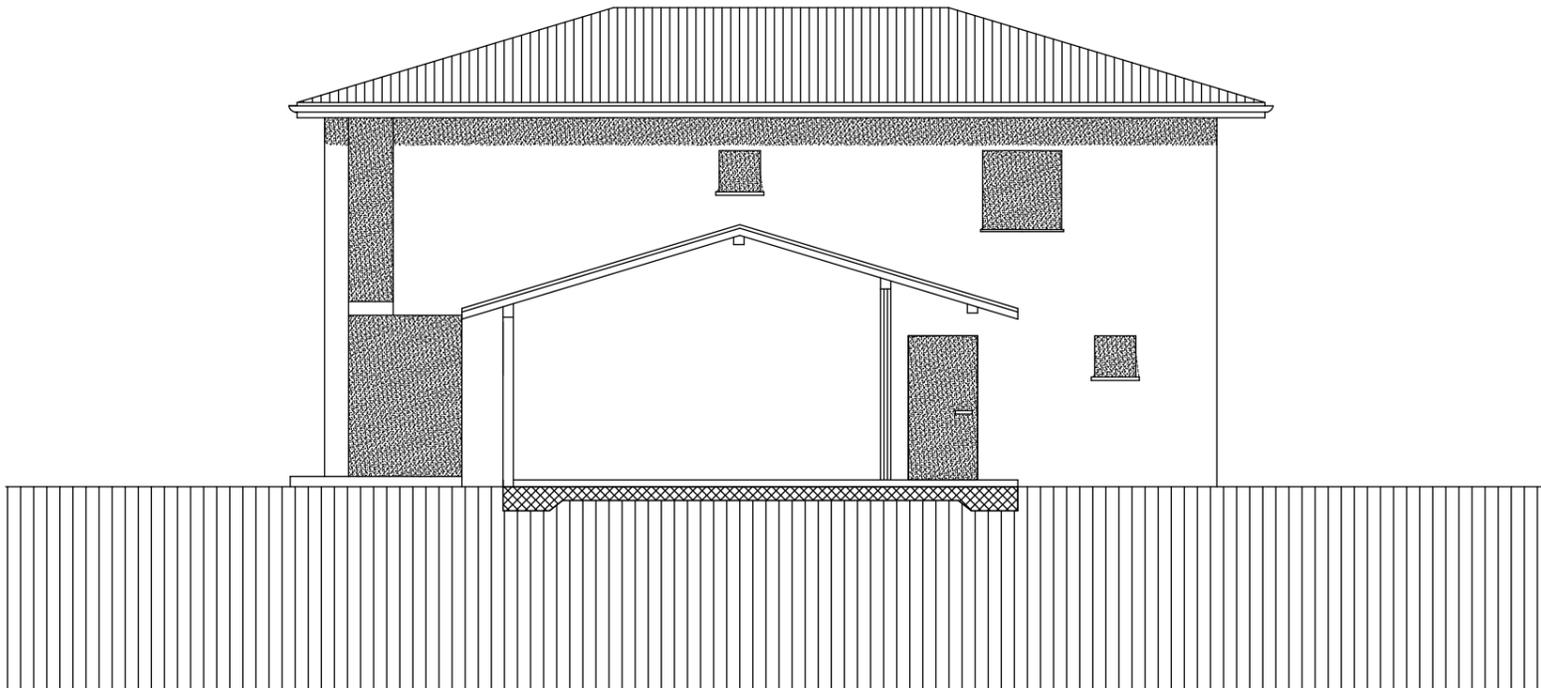

FACCIATA NORD-OVEST

