

EDIFICAZIONE AL MAPPALE NO. 712 RFD  
NEL COMUNE DI BELLINZONA

| disegno        | PLANIMETRIA |            |              |                |       |
|----------------|-------------|------------|--------------|----------------|-------|
| mappale/comune | piano no.   | dimensioni | disegnato    | data           | 1:500 |
| 712/Bellinzona | 384/1       |            | N. Lafranchi | settembre 2016 |       |
| correzioni     |             |            |              |                |       |



Studio di Architettura e Direzione Lavori  
Arch. Carlo Riva - 6514 Sementina

N: 079/621.87.85  
T/F: 091/857.12.38  
email: info@carloriva.ch



EDIFICAZIONE AL MAPPALE NO. 712 RFD  
NEL COMUNE DI BELLINZONA




| disegno        | SITUAZIONE |            |              |                |       |
|----------------|------------|------------|--------------|----------------|-------|
| mappale/comune | piano no.  | dimensioni | disegnato    | data           | 1:200 |
| 712/Bellinzona | 384/2      |            | N. Lafranchi | settembre 2016 |       |
| correzioni     |            |            |              |                |       |



Studio di Architettura e Direzione Lavori  
Arch. Carlo Riva - 6514 Sementina

N: 079/621.87.85  
T/F: 091/857.12.38  
email: [info@carloriva.ch](mailto:info@carloriva.ch)


VIA CARLO MADERNO

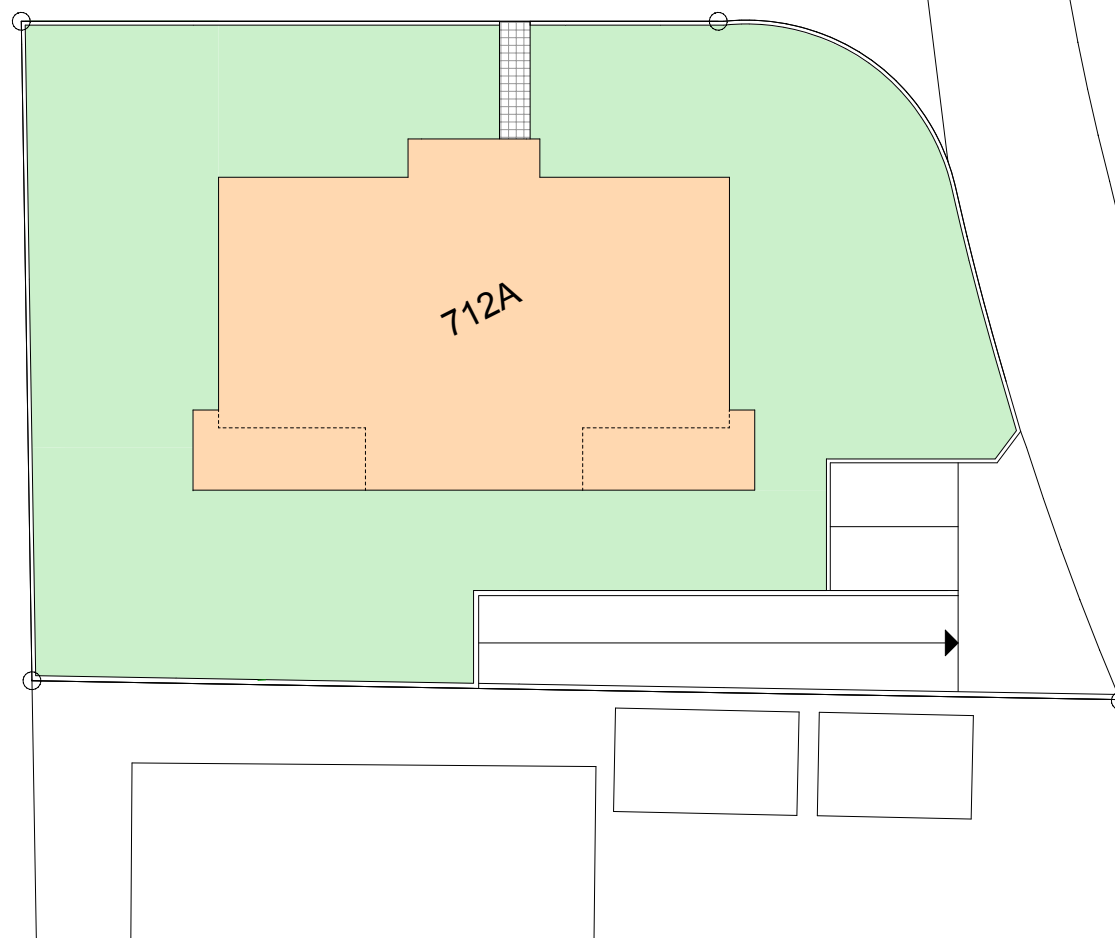

EDIFICAZIONE AL MAPPALE NO. 712 RFD  
NEL COMUNE DI BELLINZONA

|                |                             |            |              |                |       |
|----------------|-----------------------------|------------|--------------|----------------|-------|
| disegno        | PIANO CANTINA / AUTORIMESSA |            |              |                |       |
| mappale/comune | piano no.                   | dimensioni | disegnato    | data           | 1:100 |
| 712/Bellinzona | 384/3                       |            | N. Lafranchi | settembre 2016 |       |
| correzioni     |                             |            |              |                |       |


|                                                                                     |                                           |  |                          |  |
|-------------------------------------------------------------------------------------|-------------------------------------------|--|--------------------------|--|
|  | Studio di Architettura e Direzione Lavori |  | N: 079/621.87.85         |  |
|                                                                                     | Arch. Carlo Riva - 6514 Sementina         |  | T/F: 091/857.12.38       |  |
|                                                                                     |                                           |  | email: info@carloriva.ch |  |

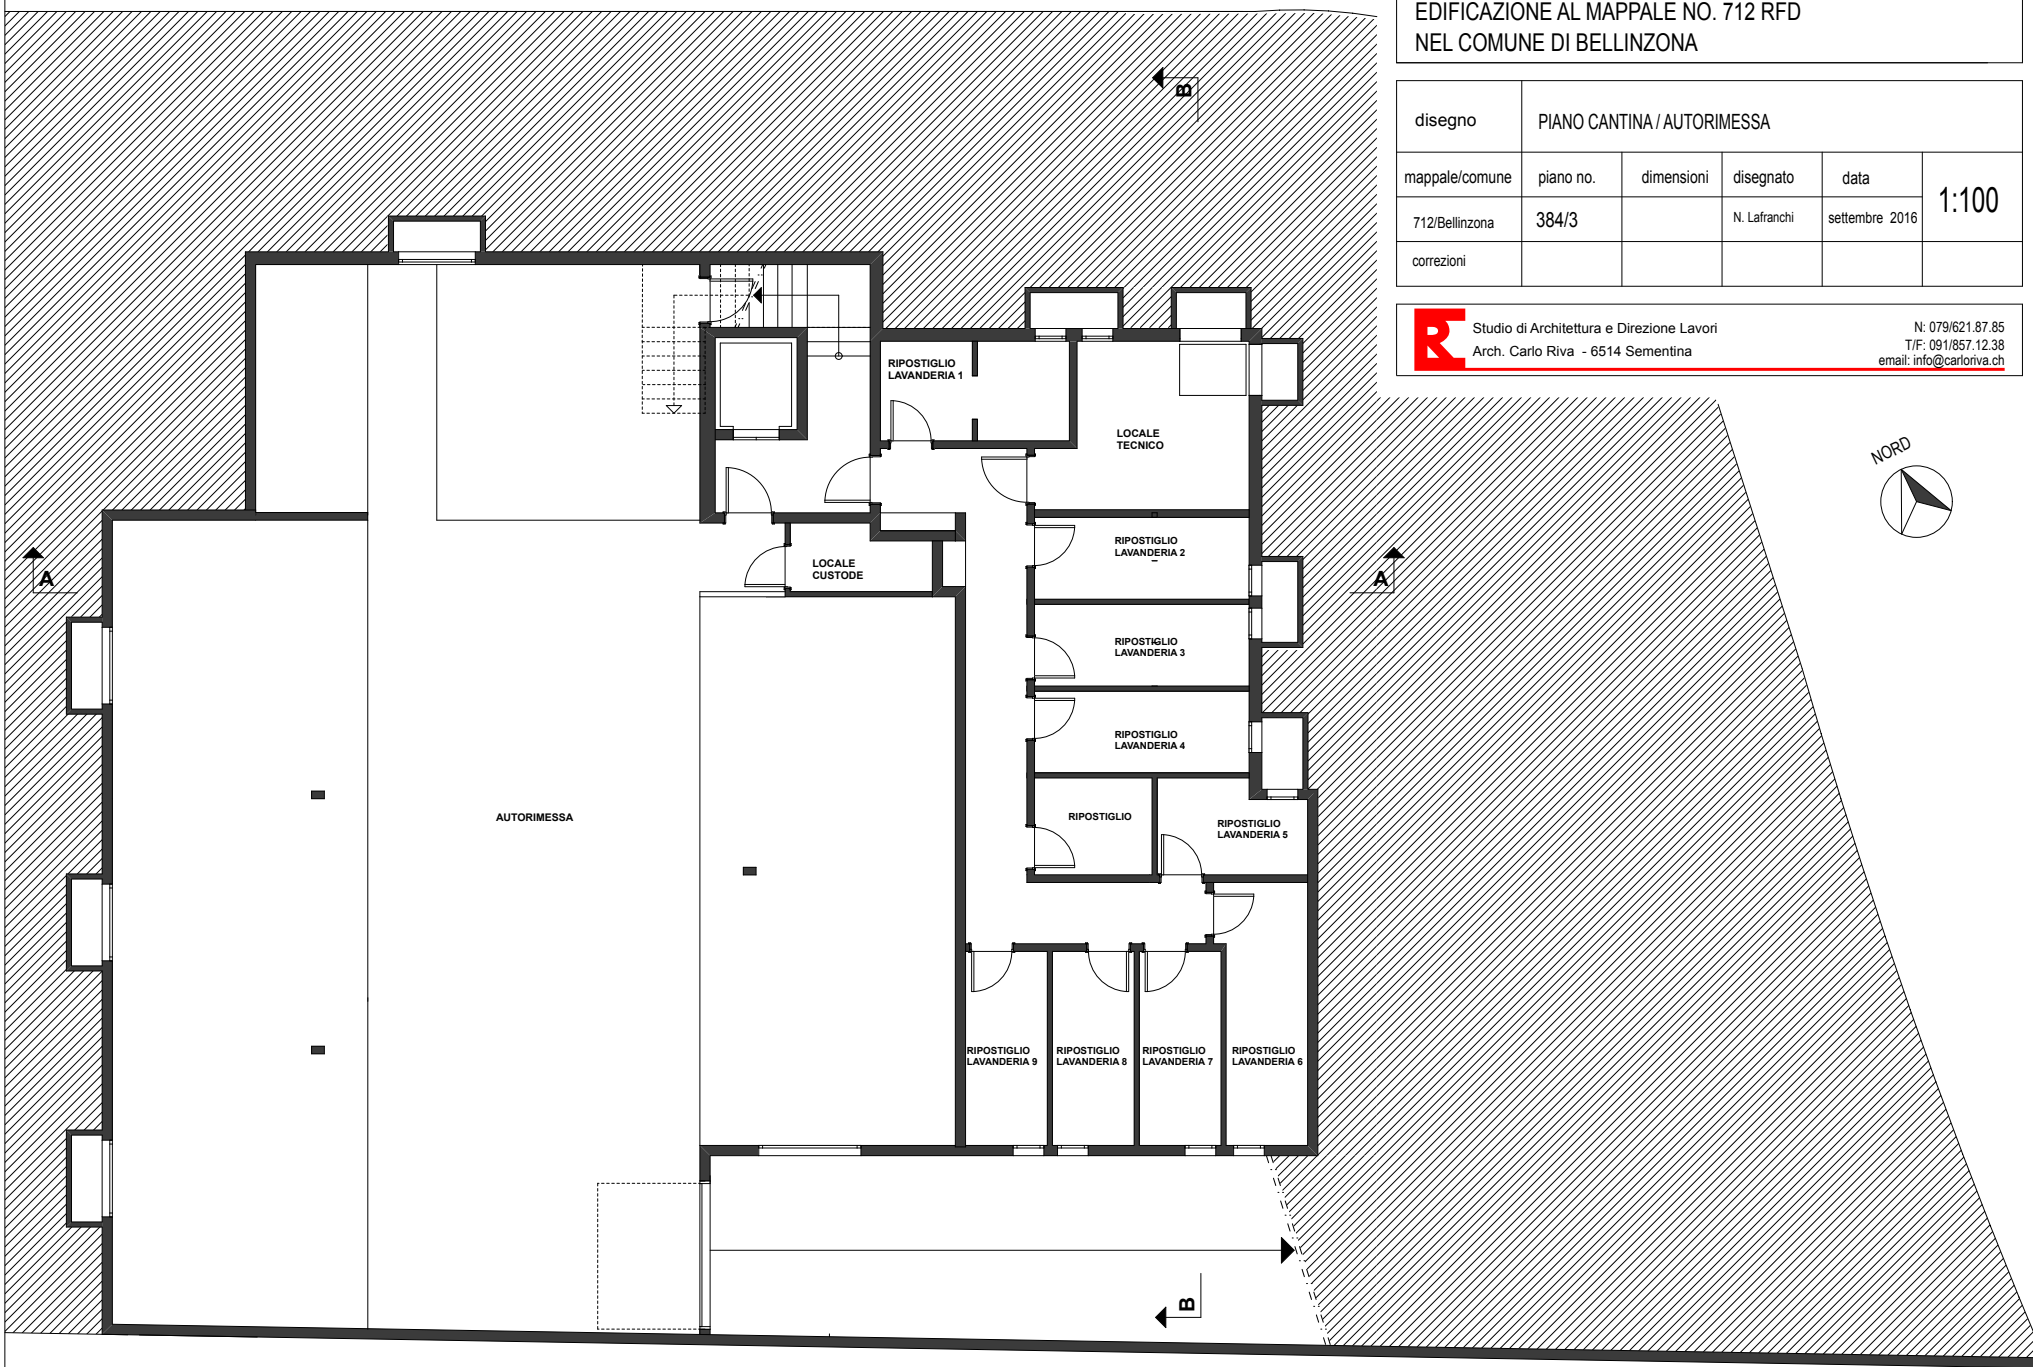

EDIFICAZIONE AL MAPPALE NO. 712 RFD  
NEL COMUNE DI BELLINZONA

|                |                      |            |             |                |       |
|----------------|----------------------|------------|-------------|----------------|-------|
| disegno        | PIANTA PIANO TERRENO |            |             |                |       |
| mappale/comune | piano no.            | dimensioni | disegnato   | data           | 1:100 |
| 712/Bellinzona | 384/4                |            | N. Lafanchi | settembre 2016 |       |
| correzioni     |                      |            |             |                |       |

**R** Studio di Architettura e Direzione Lavori  
Arch. Carlo Riva - 6514 Sementina  
N: 079/621.87.85  
T/F: 091/857.12.38  
email: info@carloriva.ch

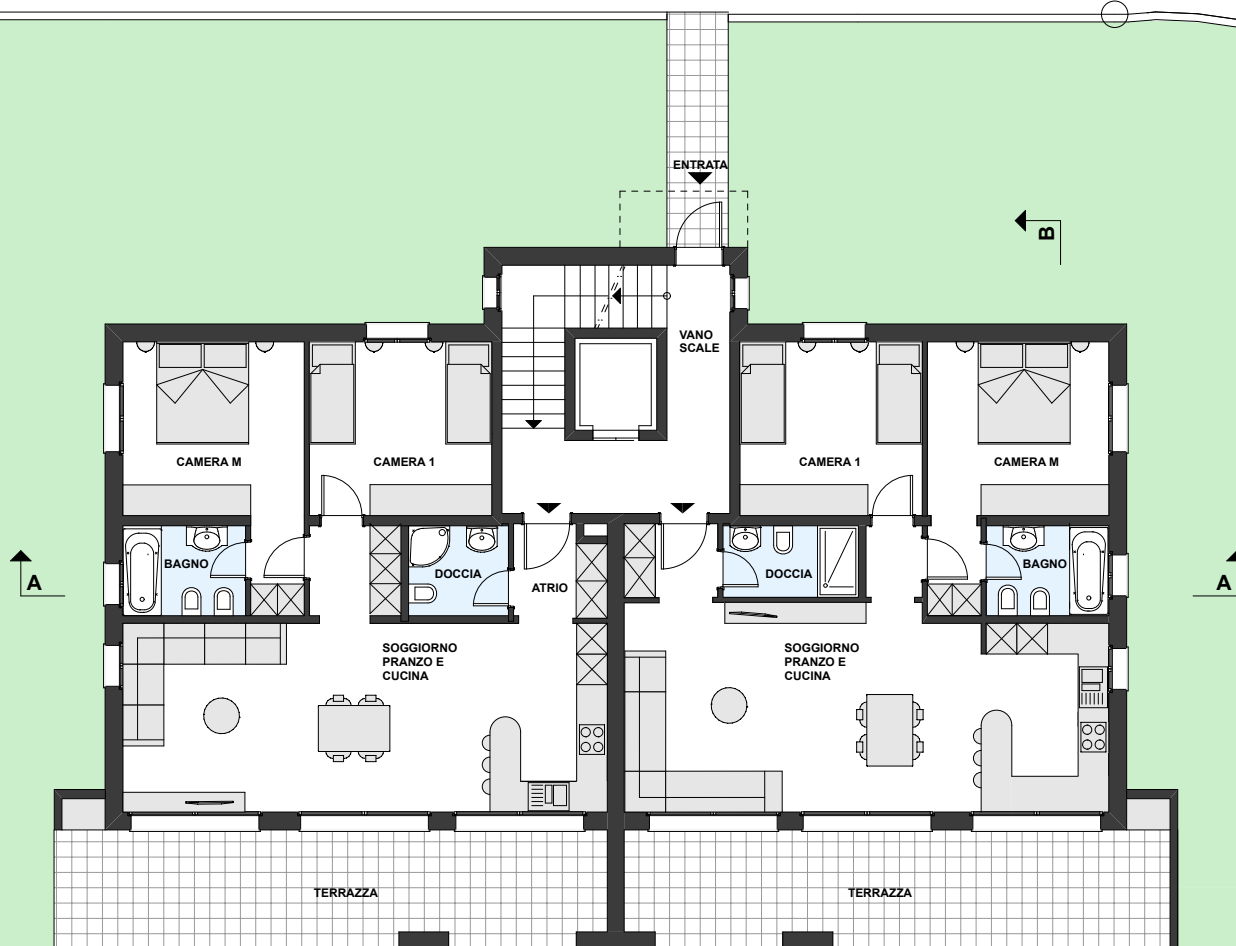

3.5 LOCALI

3.5 LOCALI






EDIFICAZIONE AL MAPPALE NO. 712 RFD  
NEL COMUNE DI BELLINZONA

|                |             |            |              |              |       |
|----------------|-------------|------------|--------------|--------------|-------|
| disegno        | PRIMO PIANO |            |              |              |       |
| mappale/comune | piano no.   | dimensioni | disegnato    | data         | 1:100 |
| 712/Bellinzona | 384/5       |            | N. Lafranchi | ottobre 2017 |       |
| correzioni     |             |            |              |              |       |



Studio di Architettura e Direzione Lavori  
Arch. Carlo Riva - 6514 Sementina

N: 079/621.87.85  
T/F: 091/857.12.38  
email: [info@carloriva.ch](mailto:info@carloriva.ch)

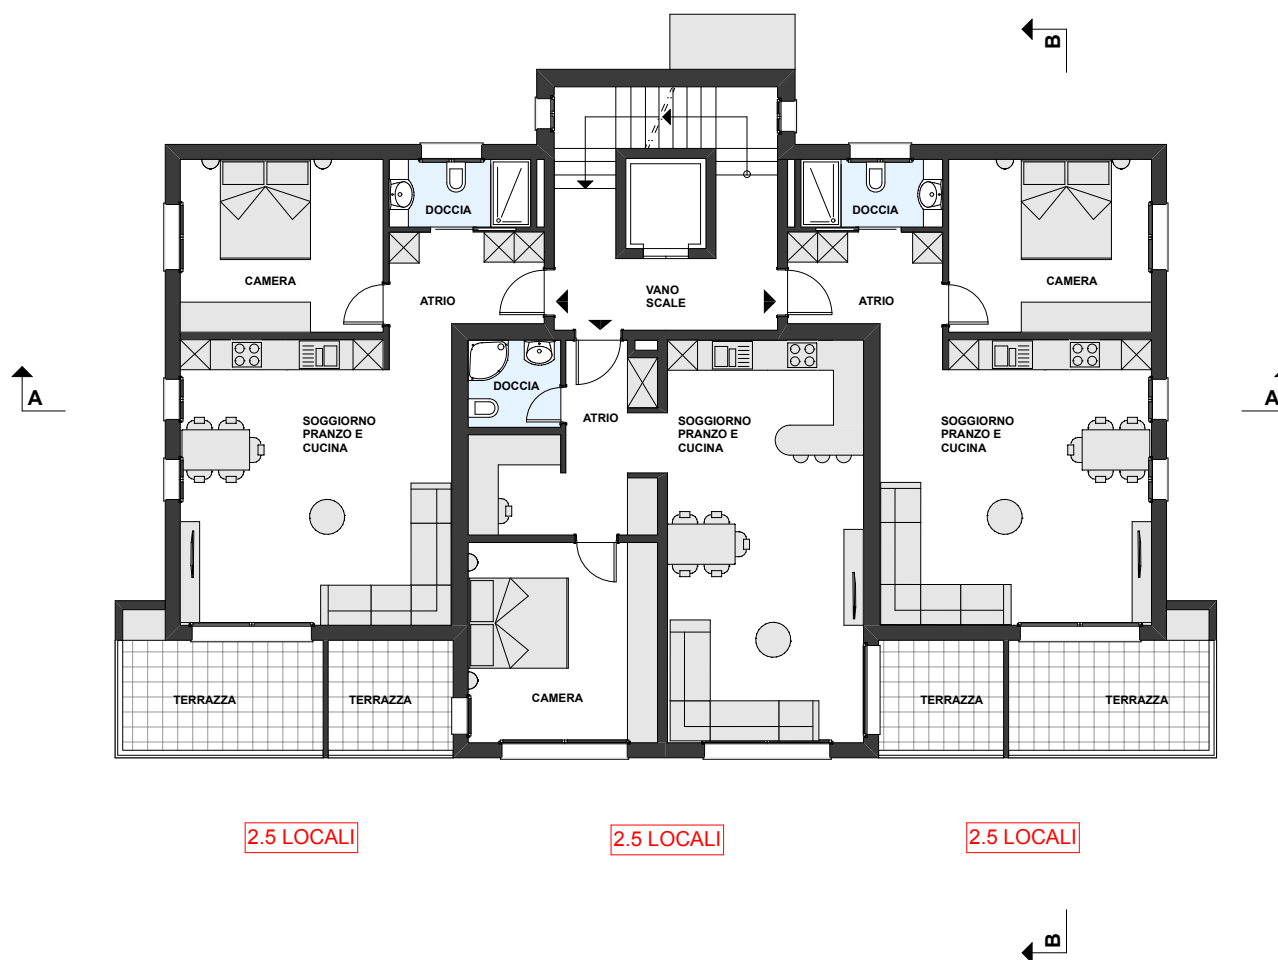

2.5 LOCALI

2.5 LOCALI

2.5 LOCALI


EDIFICAZIONE AL MAPPALE NO. 712 RFD  
NEL COMUNE DI BELLINZONA

|                |               |            |              |              |       |
|----------------|---------------|------------|--------------|--------------|-------|
| disegno        | SECONDO PIANO |            |              |              |       |
| mappale/comune | piano no.     | dimensioni | disegnato    | data         | 1:100 |
| 712/Bellinzona | 384/6         |            | N. Lafranchi | ottobre 2017 |       |
| correzioni     |               |            |              |              |       |



Studio di Architettura e Direzione Lavori  
Arch. Carlo Riva - 6514 Sementina

N: 079/621.87.85  
T/F: 091/857.12.38  
email: [info@carloriva.ch](mailto:info@carloriva.ch)

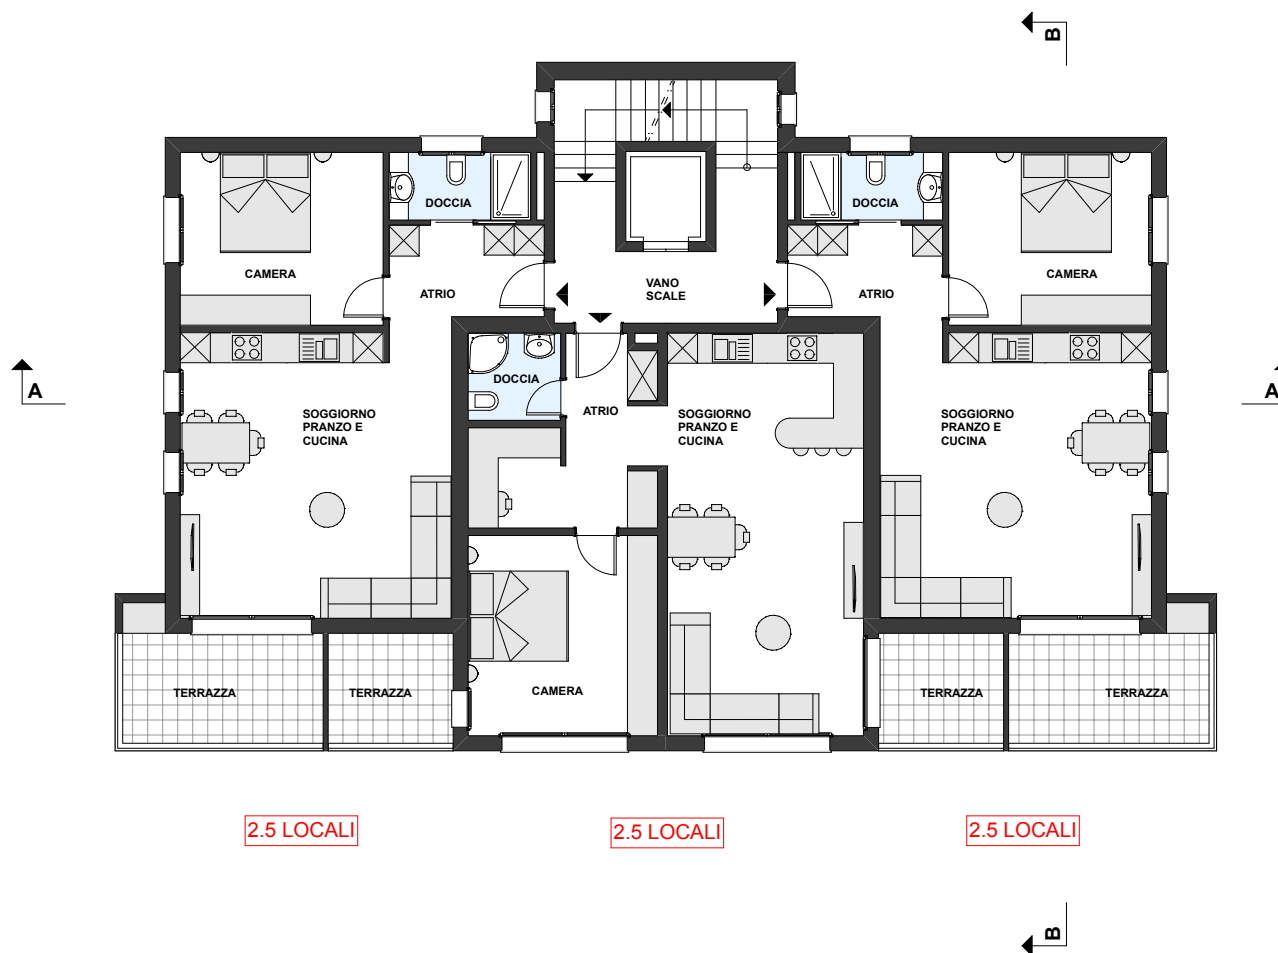

2.5 LOCALI

2.5 LOCALI

2.5 LOCALI


EDIFICAZIONE AL MAPPALE NO. 712 RFD  
NEL COMUNE DI BELLINZONA

|                |                    |            |              |                |       |
|----------------|--------------------|------------|--------------|----------------|-------|
| disegno        | PIANTA TERZO PIANO |            |              |                |       |
| mappale/comune | piano no.          | dimensioni | disegnato    | data           | 1:100 |
| 712/Bellinzona | 384/7              |            | N. Lafranchi | settembre 2016 |       |
| correzioni     |                    |            |              |                |       |



Studio di Architettura e Direzione Lavori  
Arch. Carlo Riva - 6514 Sementina

N: 079/621.87.85  
T/F: 091/857.12.38  
email: info@carloriva.ch

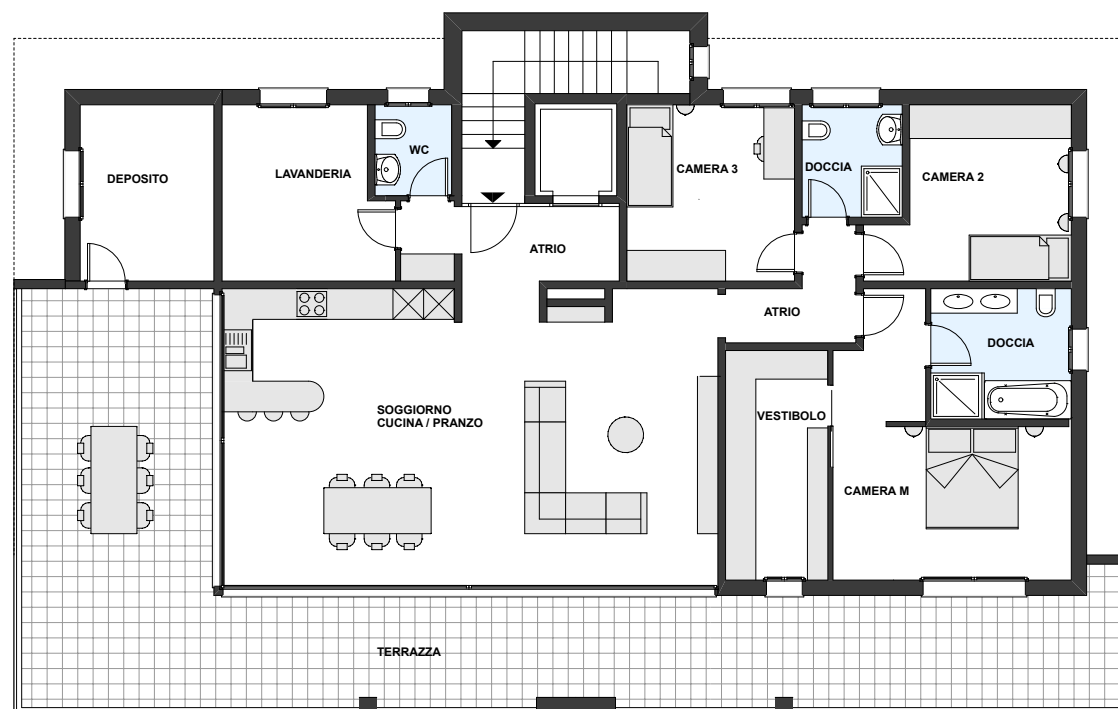

ATTICO 5.5



EDIFICAZIONE AL MAPPALE NO. 712 RFD  
NEL COMUNE DI BELLINZONA

disegno      Pianta Piano Tetto

| mappale/comune | piano no. | dimensioni | disegnato    | data           | 1:100 |
|----------------|-----------|------------|--------------|----------------|-------|
| 712/Bellinzona | 384/8     |            | N. Lafranchi | settembre 2016 |       |
| correzioni     |           |            |              |                |       |




Studio di Architettura e Direzione Lavori

Arch. Carlo Riva - 6514 Sementina

N: 079/621.87.85

T/F: 091/857.12.38

email: [info@carloriva.ch](mailto:info@carloriva.ch)

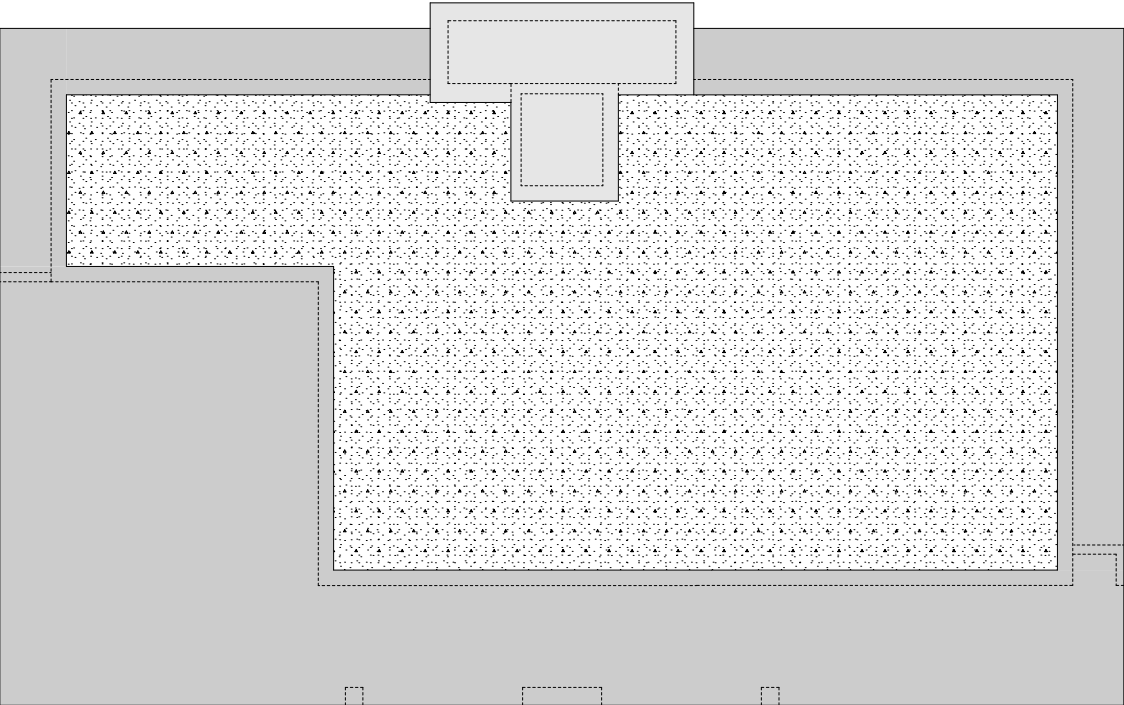


EDIFICAZIONE AL MAPPALE NO. 712 RFD  
NEL COMUNE DI BELLINZONA

|                |                   |            |              |                |       |
|----------------|-------------------|------------|--------------|----------------|-------|
| disegno        | SEZIONE A-A / B-B |            |              |                |       |
| mappale/comune | piano no.         | dimensioni | disegnato    | data           | 1:200 |
| 712/Bellinzona | 384/9             |            | N. Lafranchi | settembre 2016 |       |
| correzioni     |                   |            |              |                |       |




Studio di Architettura e Direzione Lavori  
Arch. Carlo Riva - 6514 Sementina

N: 079/621.87.85  
T/F: 091/857.12.38  
email: [info@carloriva.ch](mailto:info@carloriva.ch)

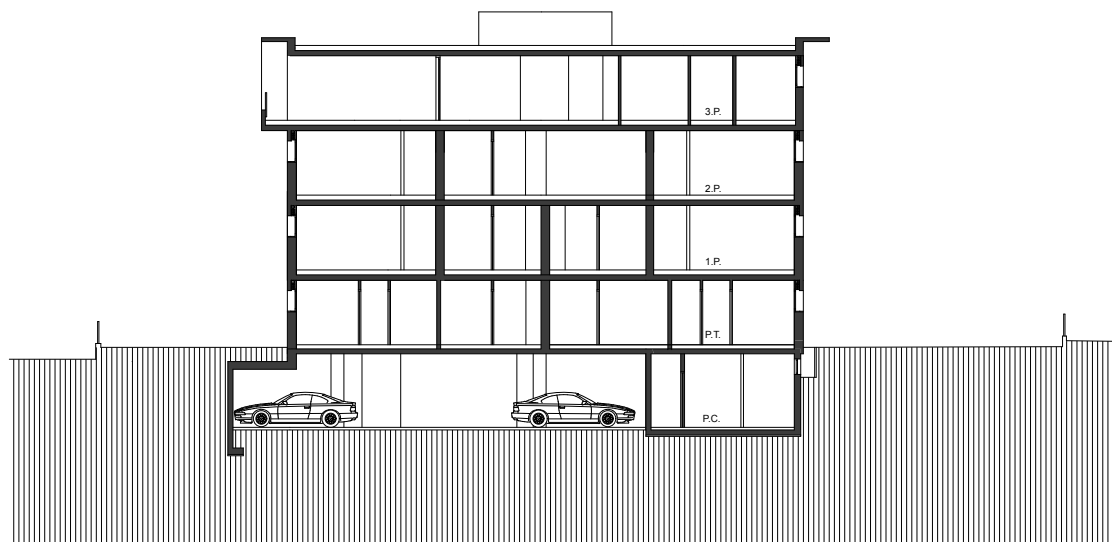

SEZIONE A-A

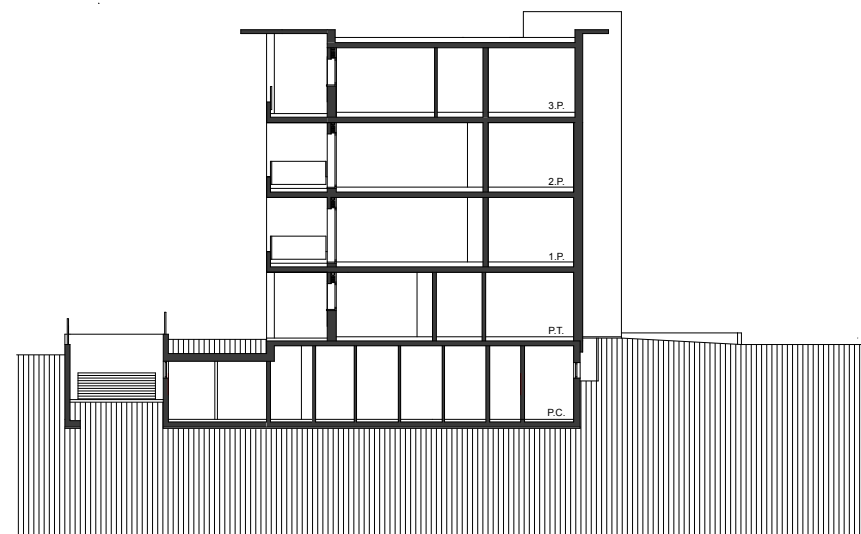

SEZIONE B-B


EDIFICAZIONE AL MAPPALE NO. 712 RFD  
NEL COMUNE DI BELLINZONA

|                |                               |            |              |                |       |
|----------------|-------------------------------|------------|--------------|----------------|-------|
| disegno        | FACCIATA SUD E FACCIATA OVEST |            |              |                |       |
| mappale/comune | piano no.                     | dimensioni | disegnato    | data           | 1:200 |
| 712/Bellinzona | 384/11                        |            | N. Lafranchi | settembre 2016 |       |
| correzioni     |                               |            |              |                |       |




Studio di Architettura e Direzione Lavori  
Arch. Carlo Riva - 6514 Sementina

N: 079/621.87.85  
T/F: 091/857.12.38  
email: [info@carloriva.ch](mailto:info@carloriva.ch)

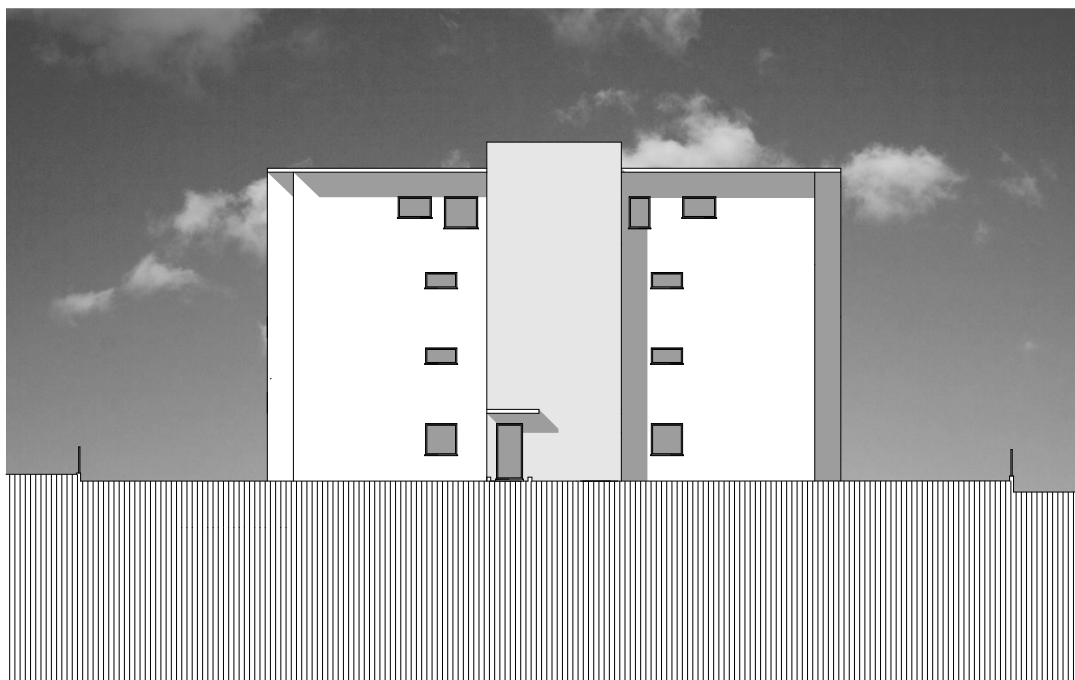

FACCIATA NORD

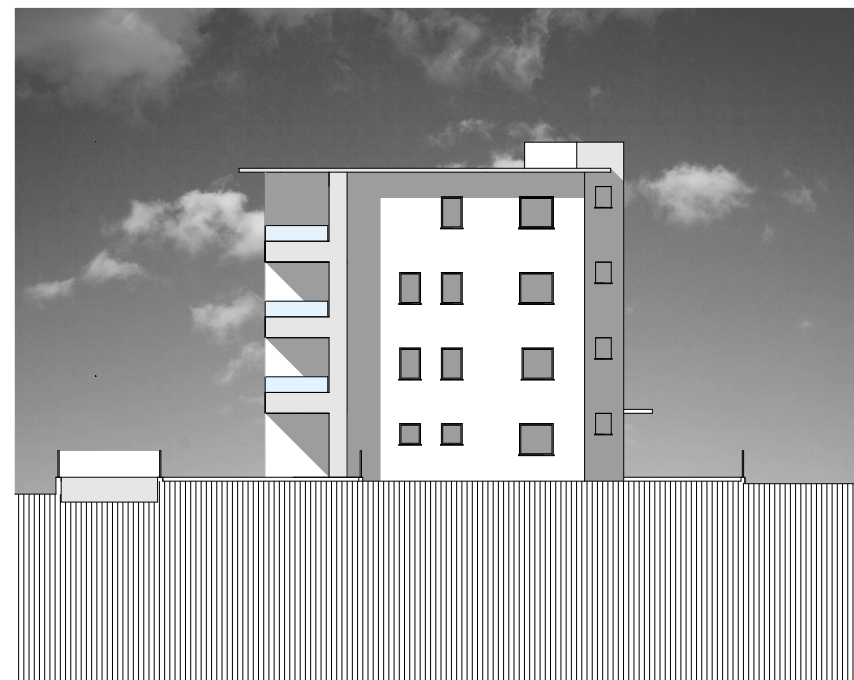

FACCIATA EST

EDIFICAZIONE AL MAPPALE NO. 712 RFD  
NEL COMUNE DI BELLINZONA

|                |                               |            |              |                |       |
|----------------|-------------------------------|------------|--------------|----------------|-------|
| disegno        | FACCIATA SUD E FACCIATA OVEST |            |              |                |       |
| mappale/comune | piano no.                     | dimensioni | disegnato    | data           | 1:200 |
| 712/Bellinzona | 384/10                        |            | N. Lafranchi | settembre 2016 |       |
| correzioni     |                               |            |              |                |       |




Studio di Architettura e Direzione Lavori  
Arch. Carlo Riva - 6514 Sementina

N: 079/621.87.85  
T/F: 091/857.12.38  
email: [info@carloriva.ch](mailto:info@carloriva.ch)



FACCIATA SUD

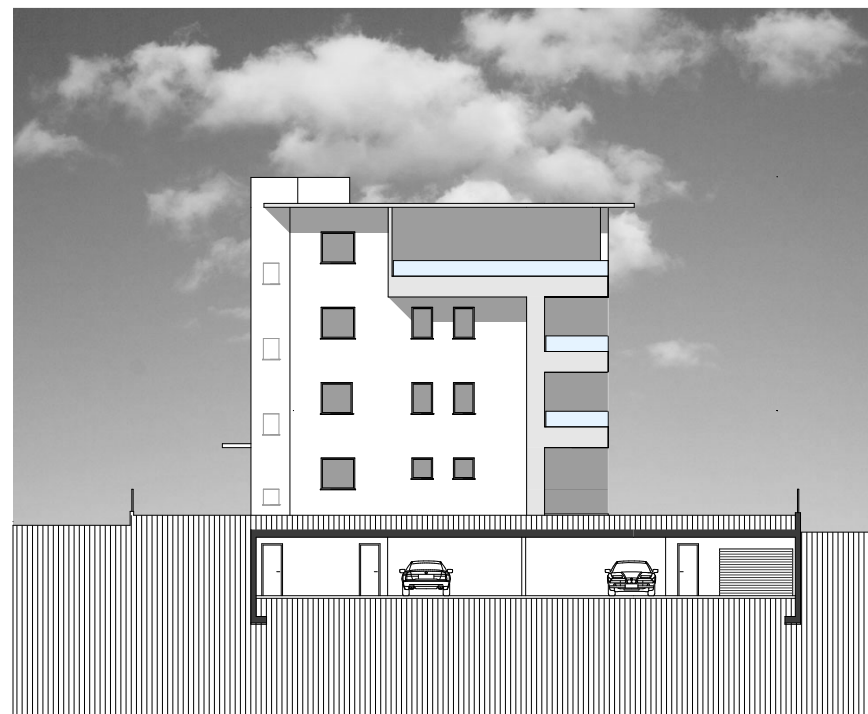

FACCIATA OVEST

# *Residenza "Le Palme"*



PROSPETTIVE

